



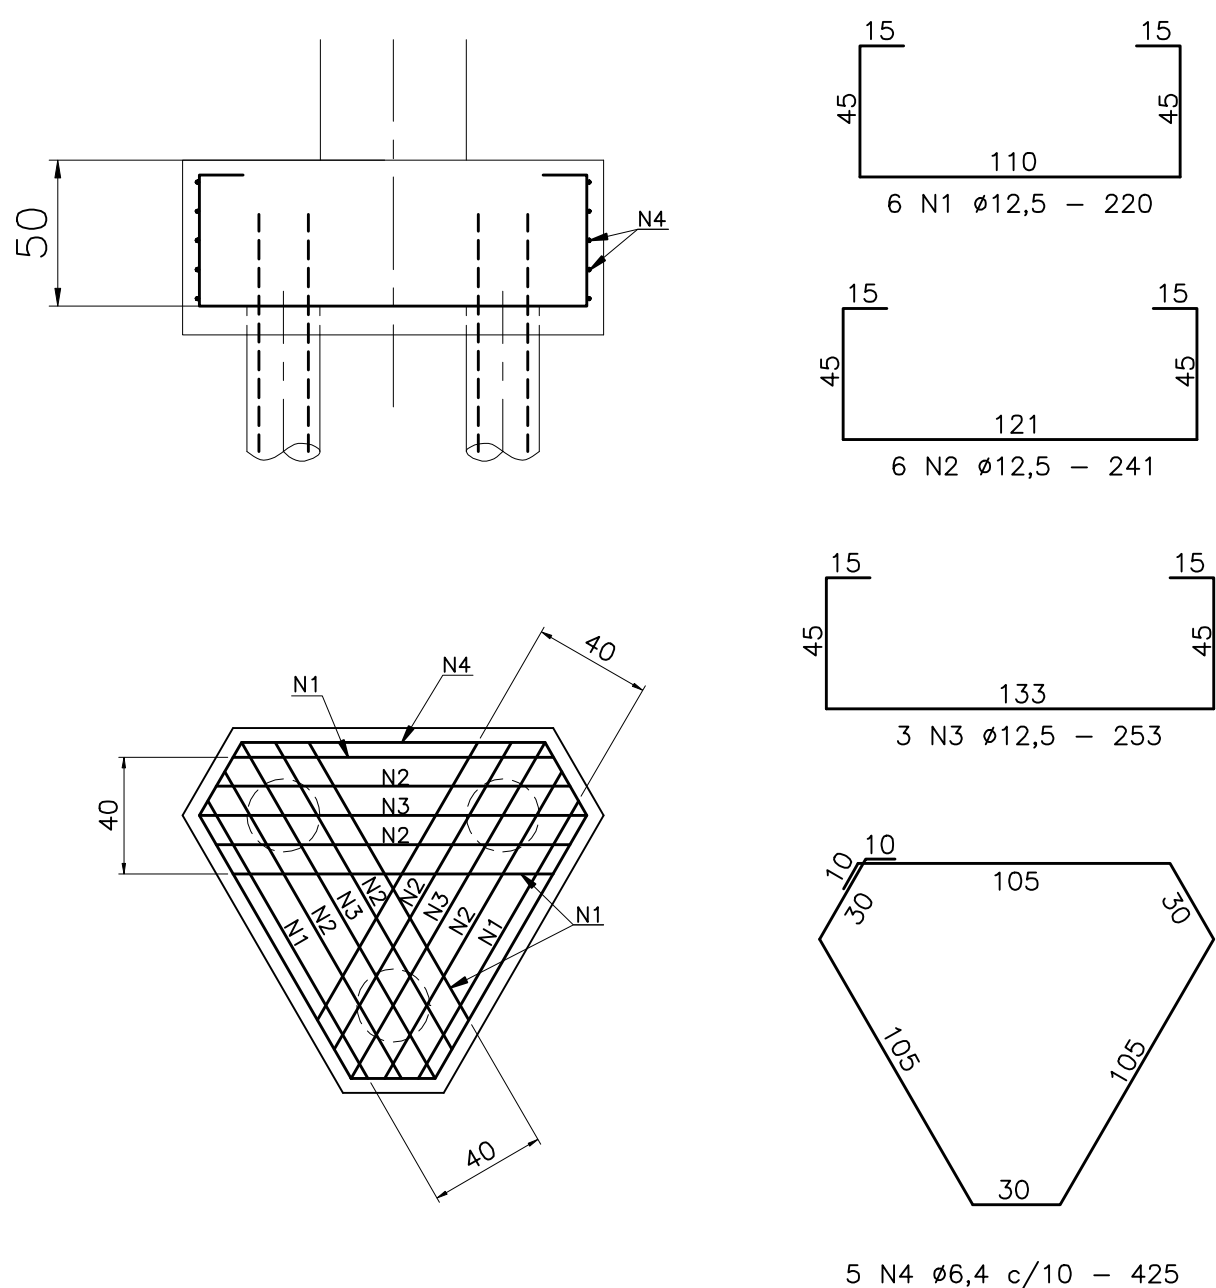

BLOCO DE FUNDAÇÃO (25x)

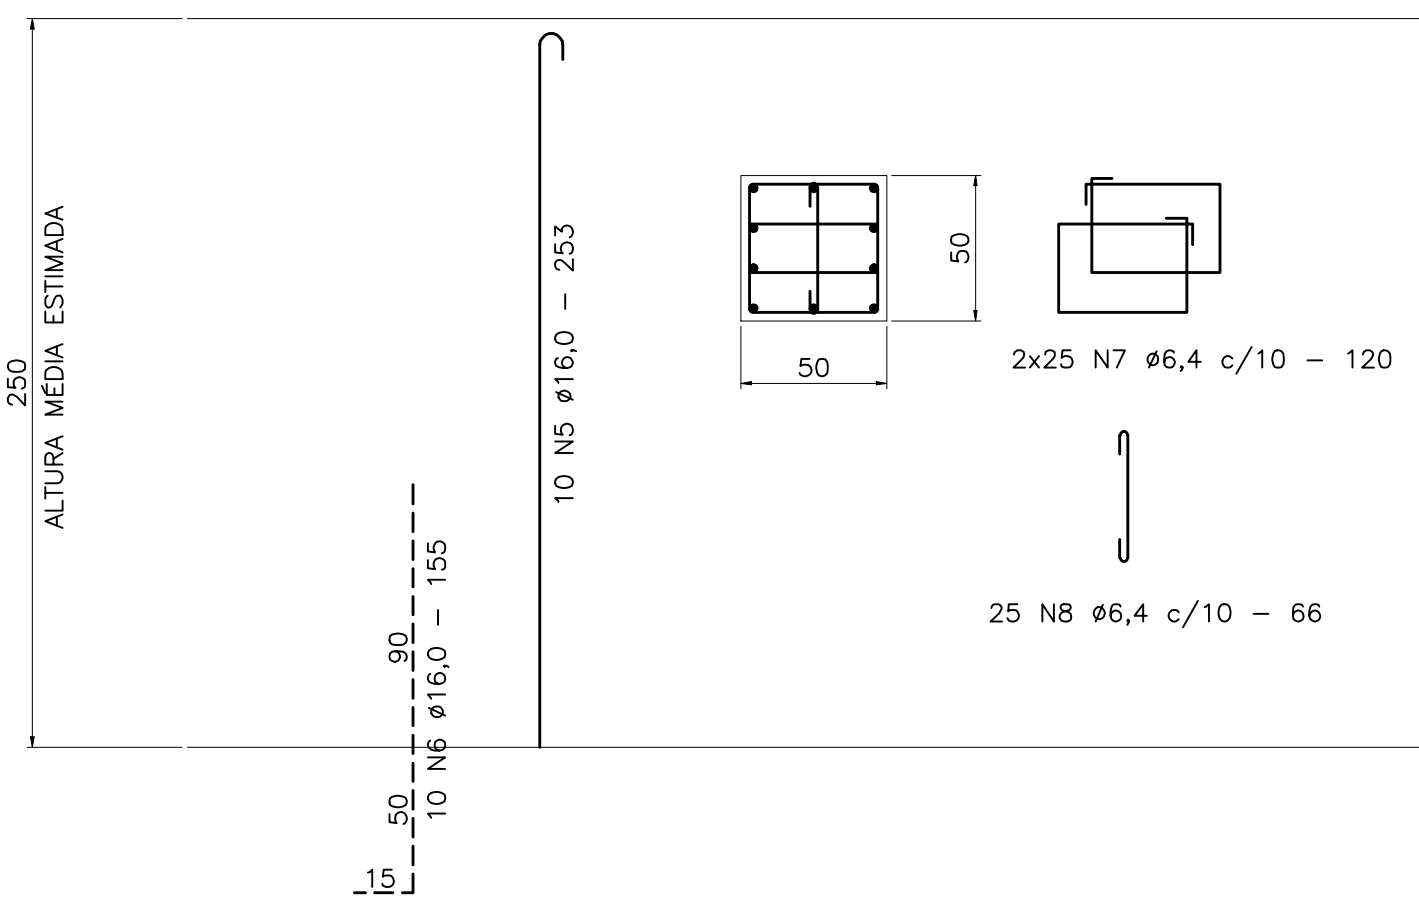

PILARES (25x)

PROJETO NÃO
AUTORIZADO PARA
EXECUÇÃO

NOTAS:
AÇO: CA-50
COBRIMENTO MÍNIMO DA ARMADURA = 4,0cm

RESUMO DE AÇO					
DIAMETRO (mm)	ÁREA DE SEÇÃO (cm²)	MASSA NOMINAL (kg/m)	COMP. TOTAL (m)	PESO TOTAL (Kg)	PESO TOTAL + 10%
6,3	0,312	0,245	2440,8	598,0	657,88
12,5	1,227	0,963	881,6	848,9	933,79
16,0	2,011	1,578	1020,2	1.609,9	1.770,99
TOTAL GERAL				3.056,8	3.362,55

[illegible]