



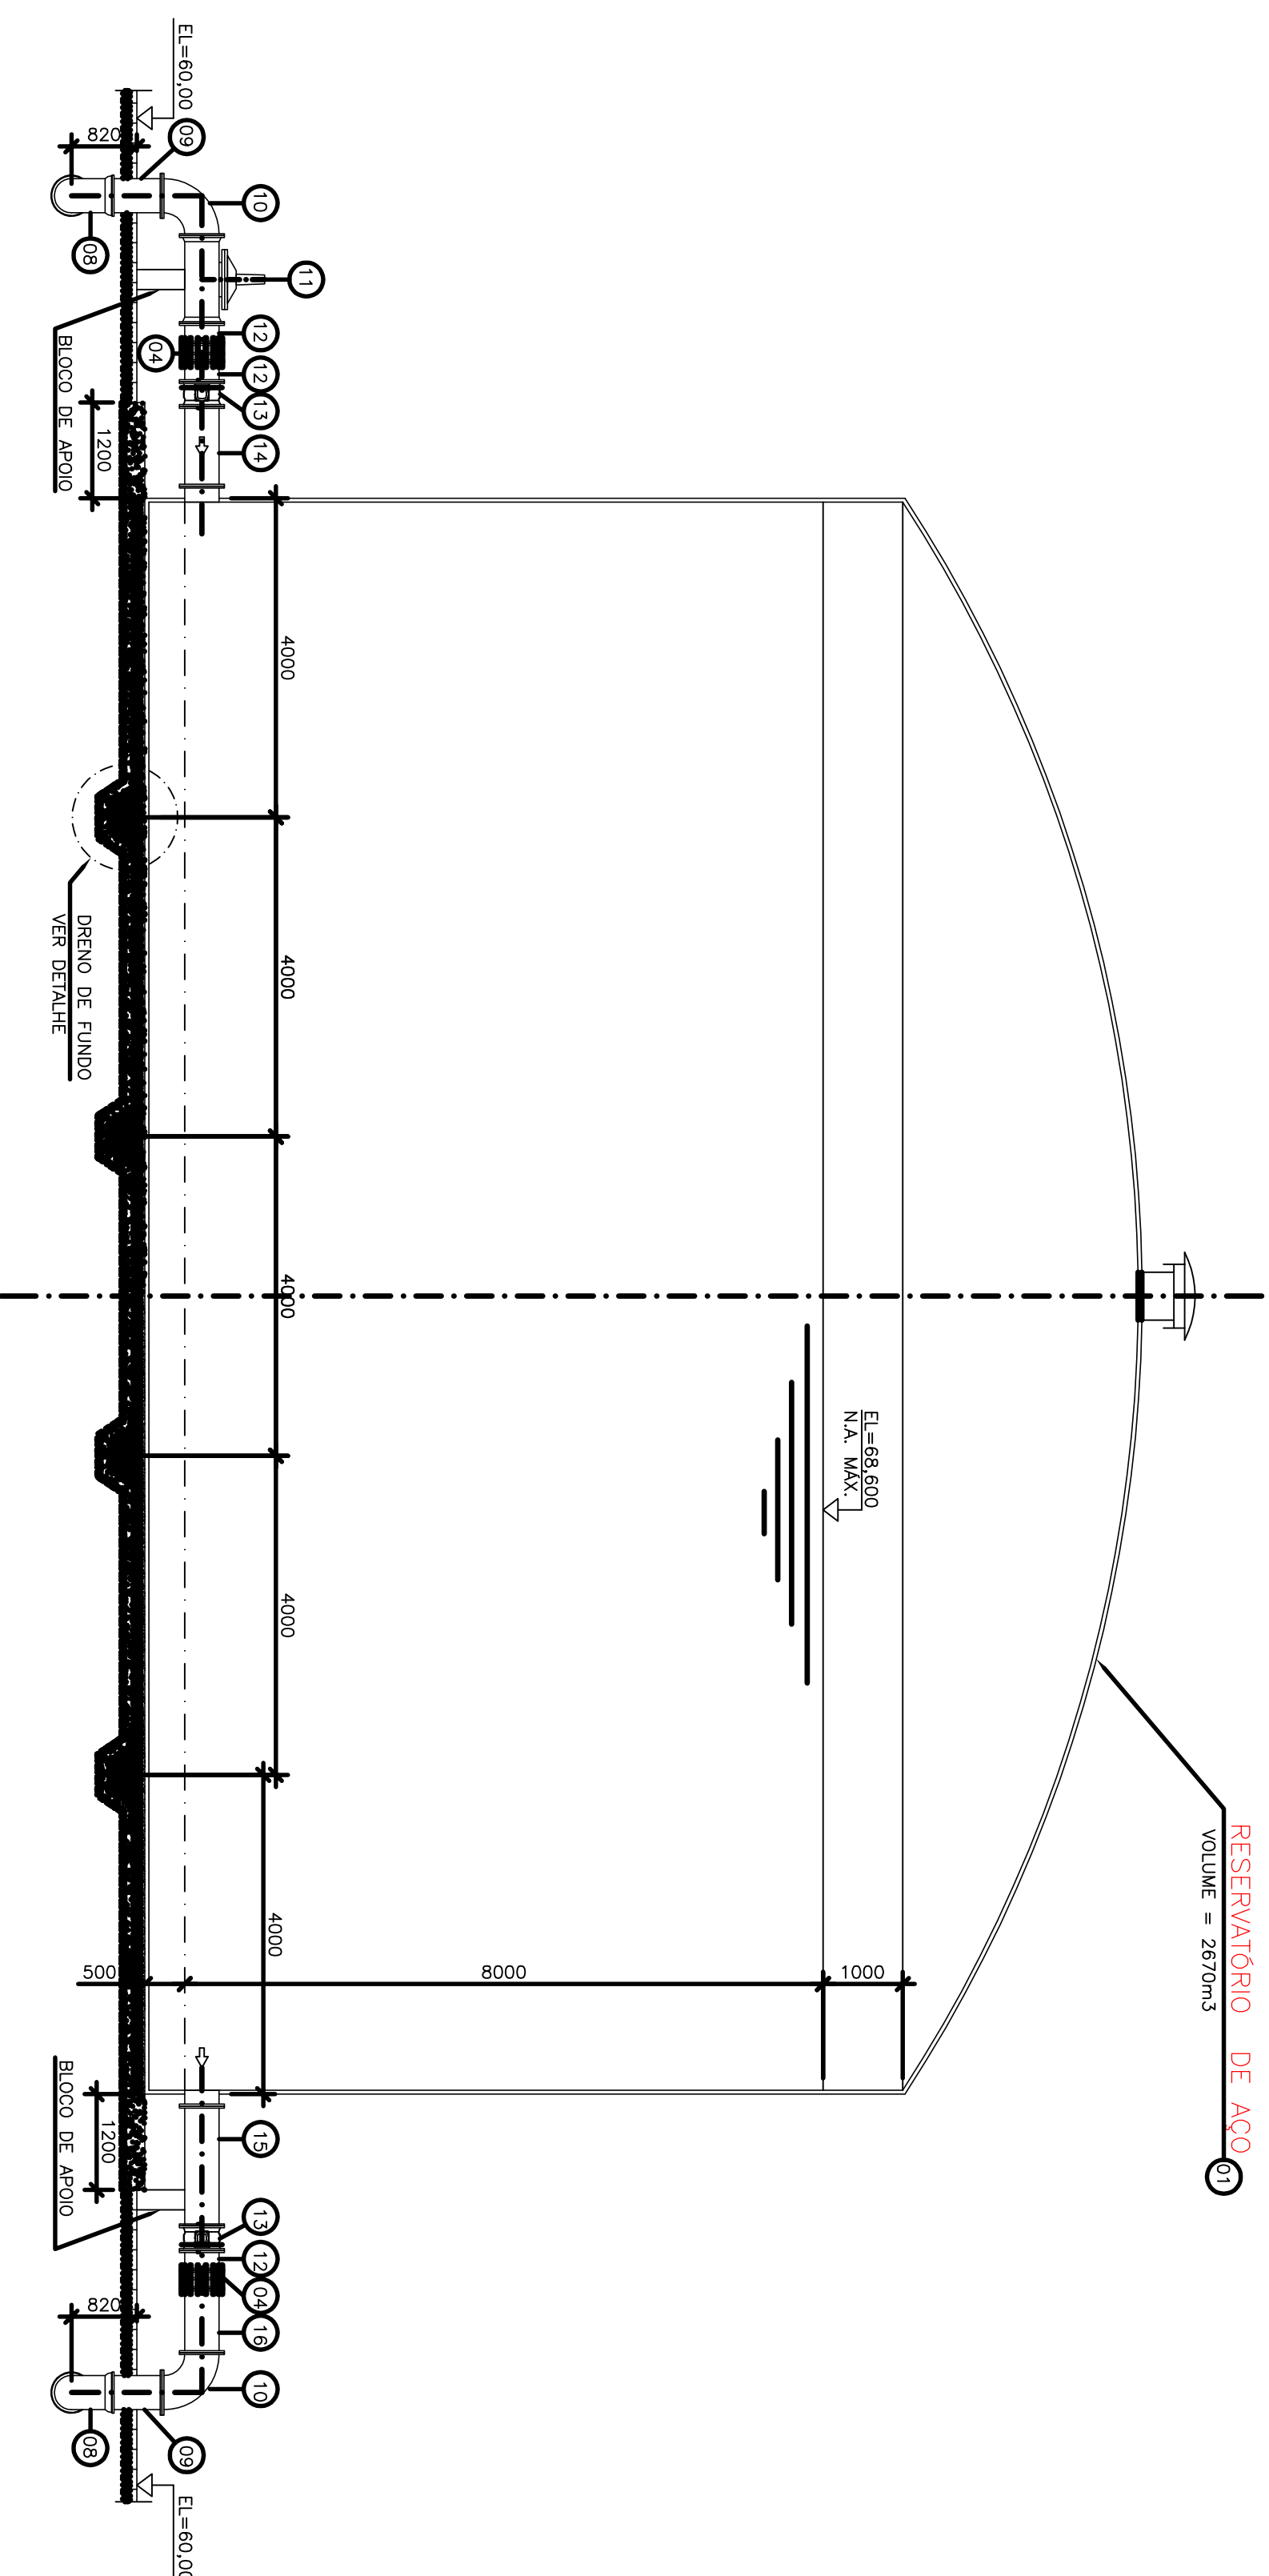

CORTE A-A
ESC.: 1:75

ESC.: 1:75

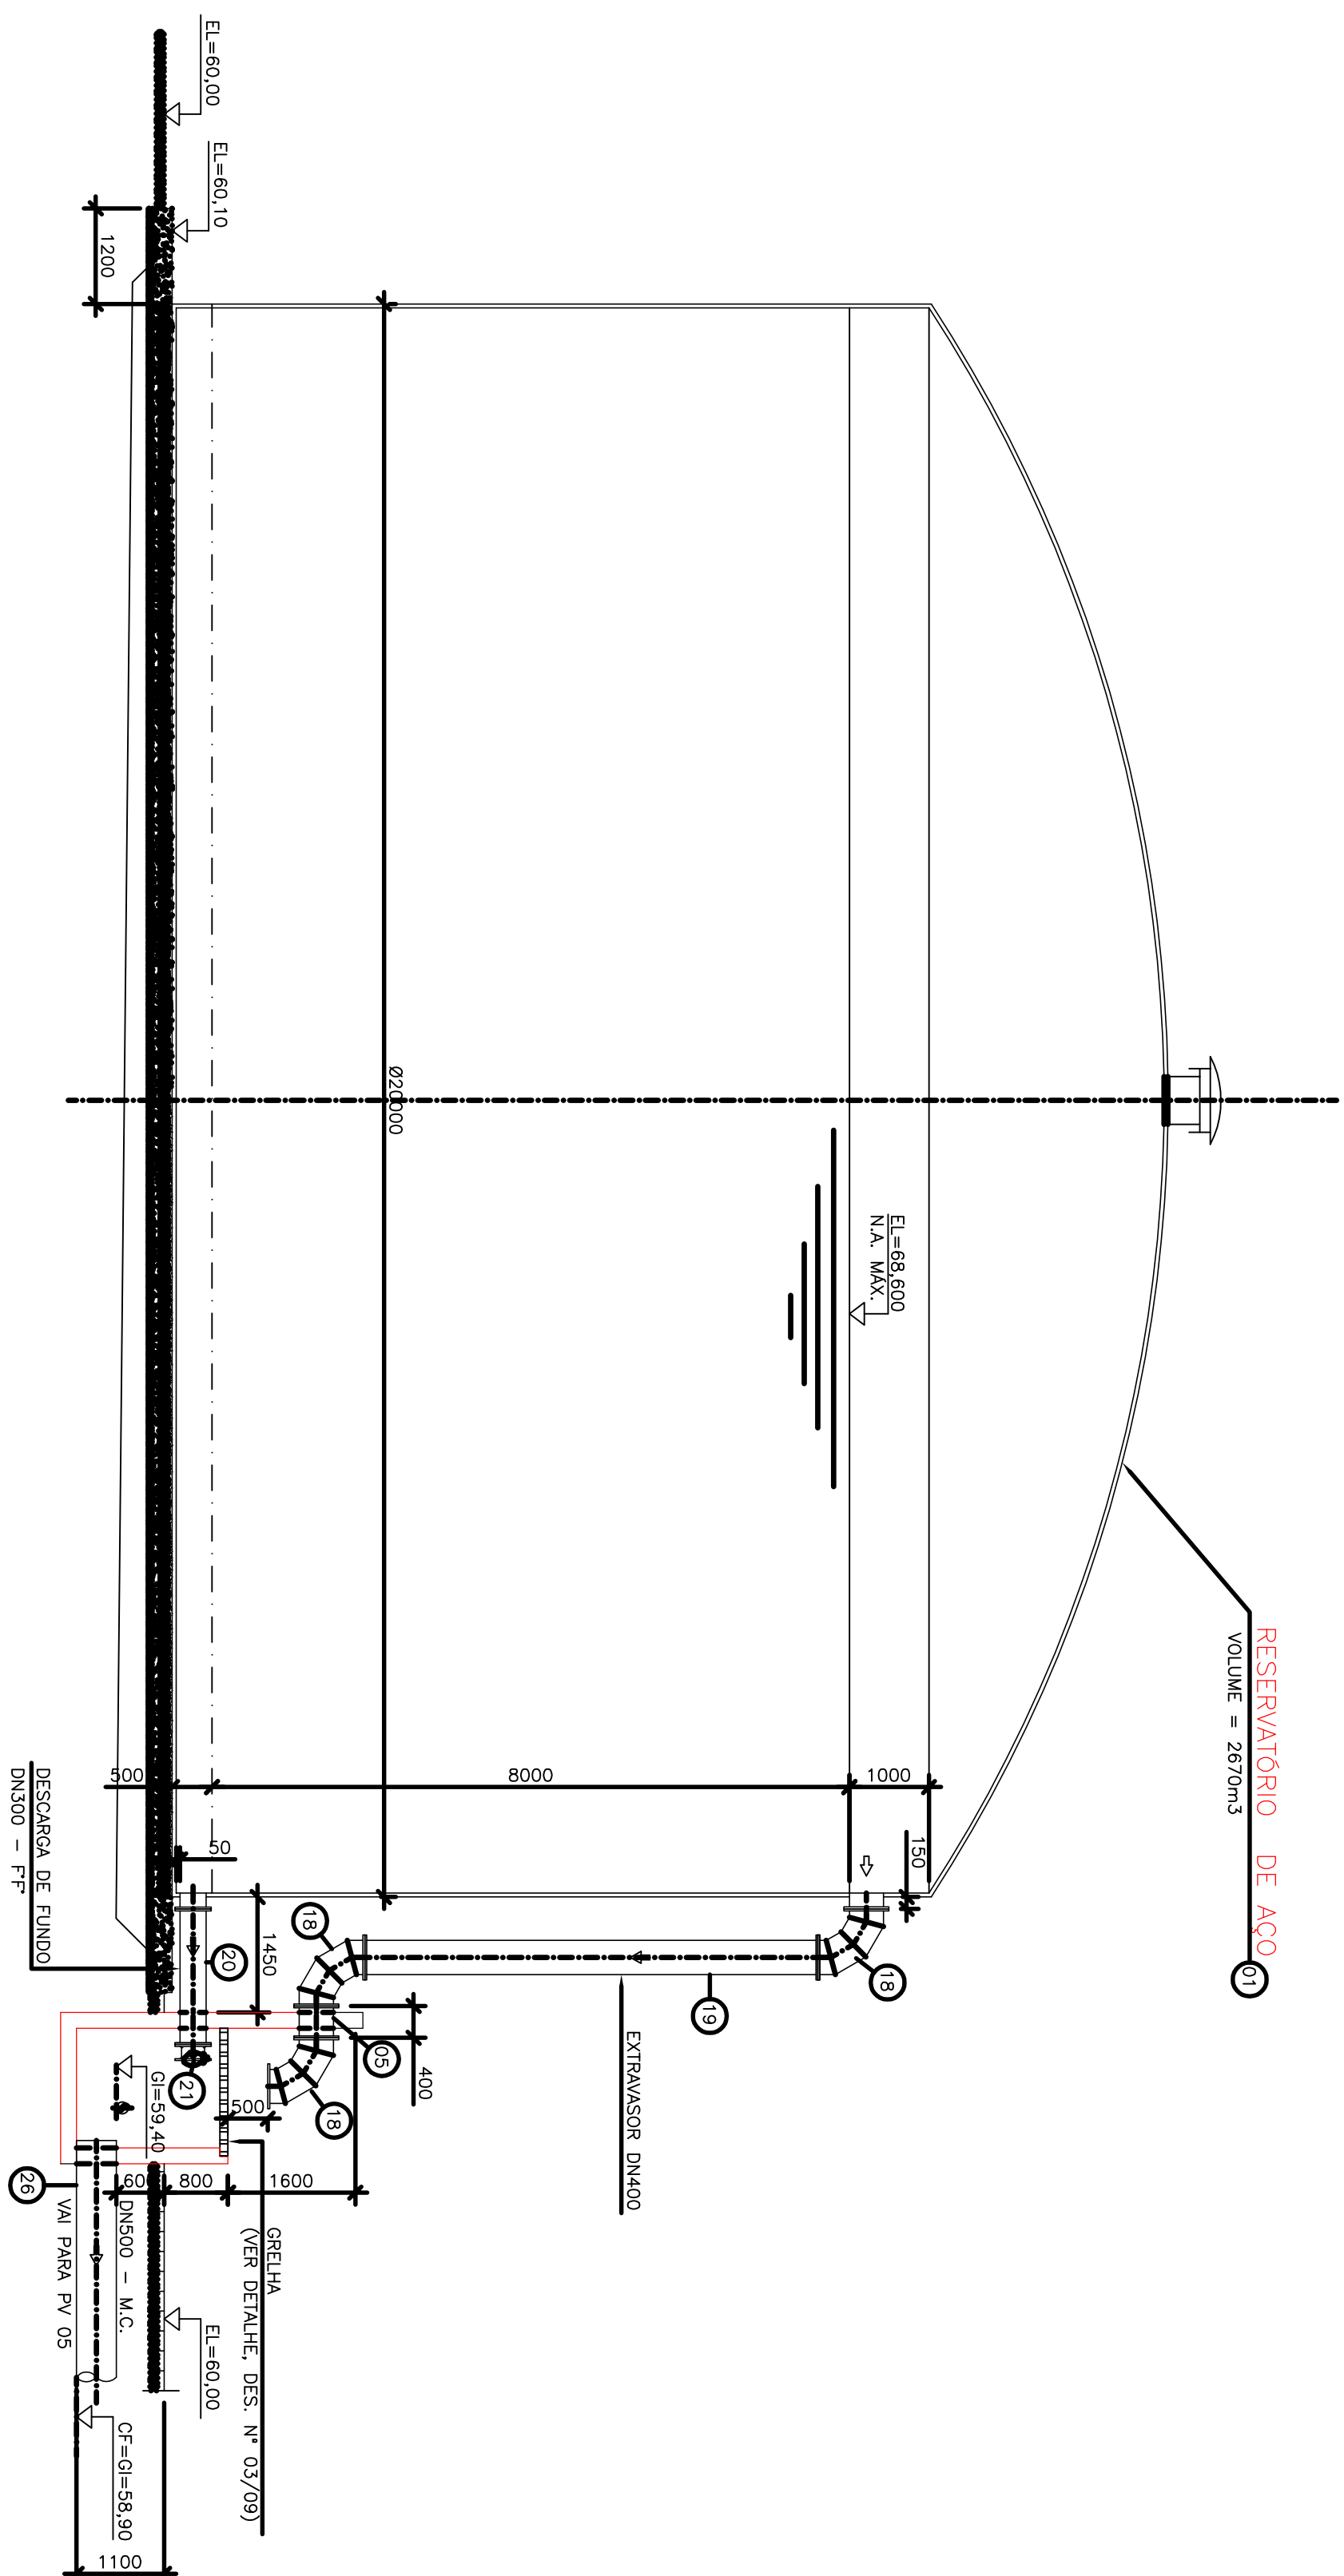

CORTE B-B
ESC.: 1:75

ESC: 1:79

[illegible]

NOTAS:

- 1- DIMENSÕES EM MILÍMETRO, ELEVAÇÕES EM METRO, EXCETO ONDE INDICADO
- 2- PARA PLANTA DA DRENAGEM SUBESTRUTURAL E CORTE C-C, VER DES. Nº A-052-002-70-5-X-0013
- 3- PARA PLANTA BAIXA, VER DES. Nº A-052-002-70-5-X-0012
- 4- PARA VISTA SUPERIOR E LISTA DE MATERIAL, VER DES. Nº A-052-002-70-5-X-0014