
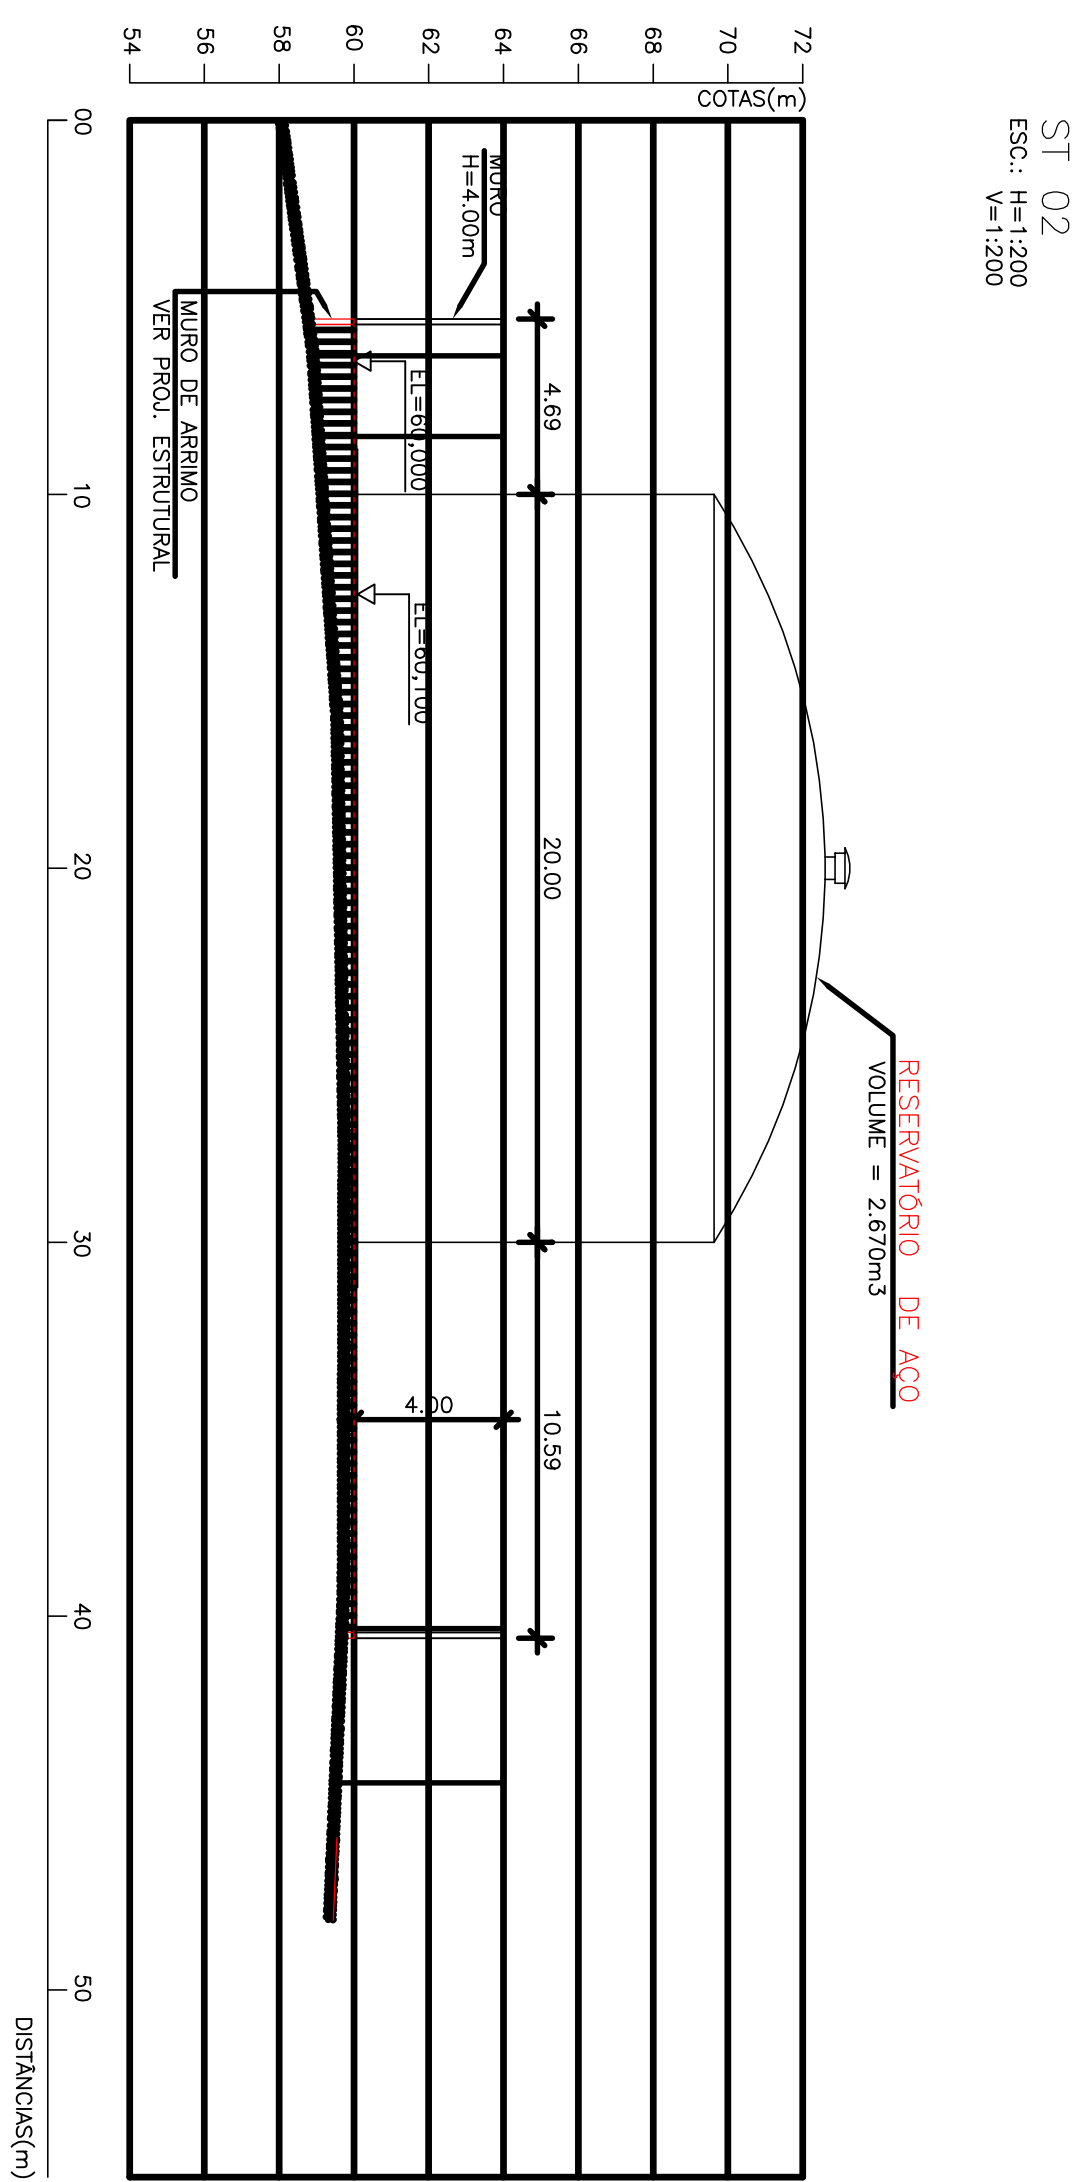
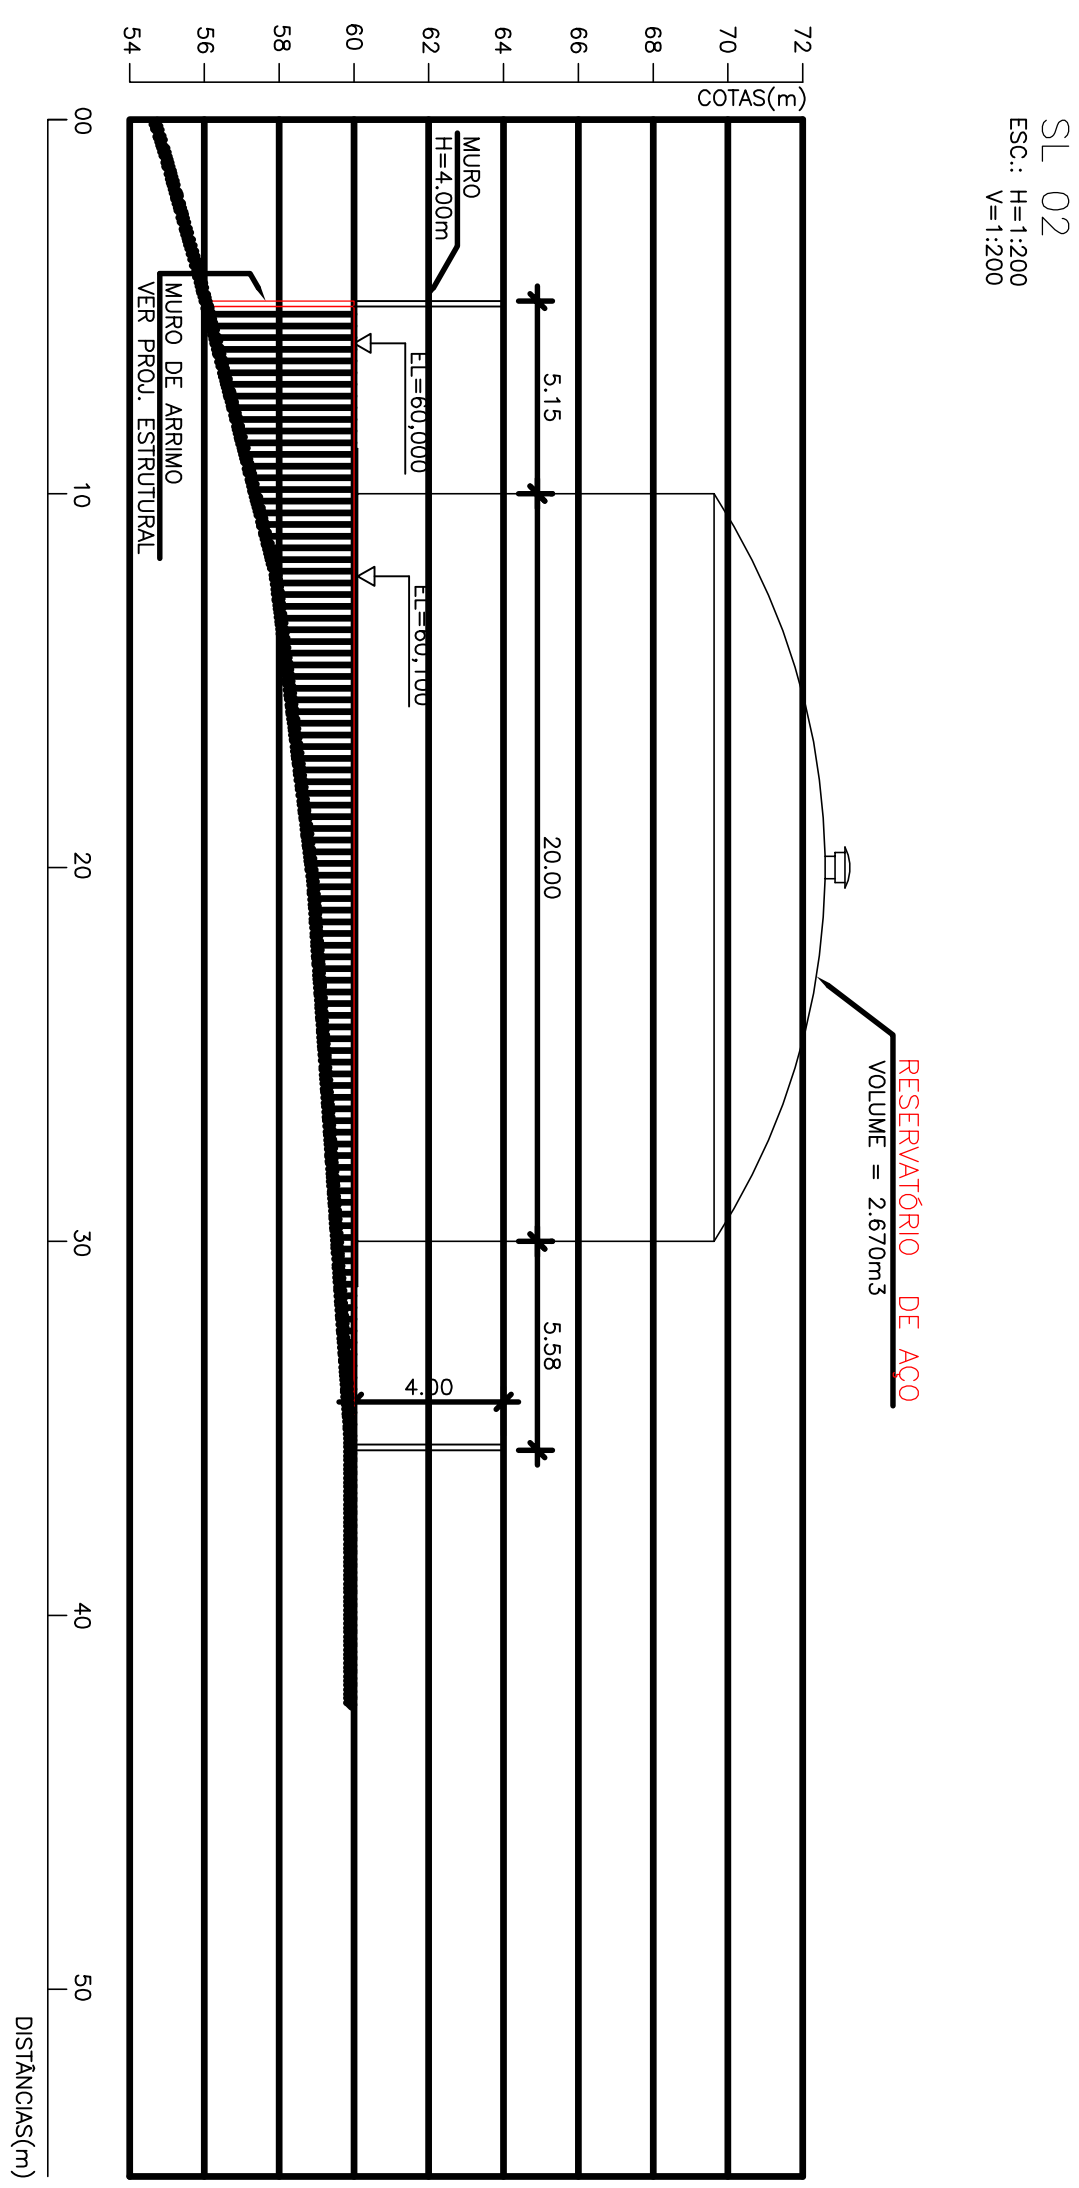
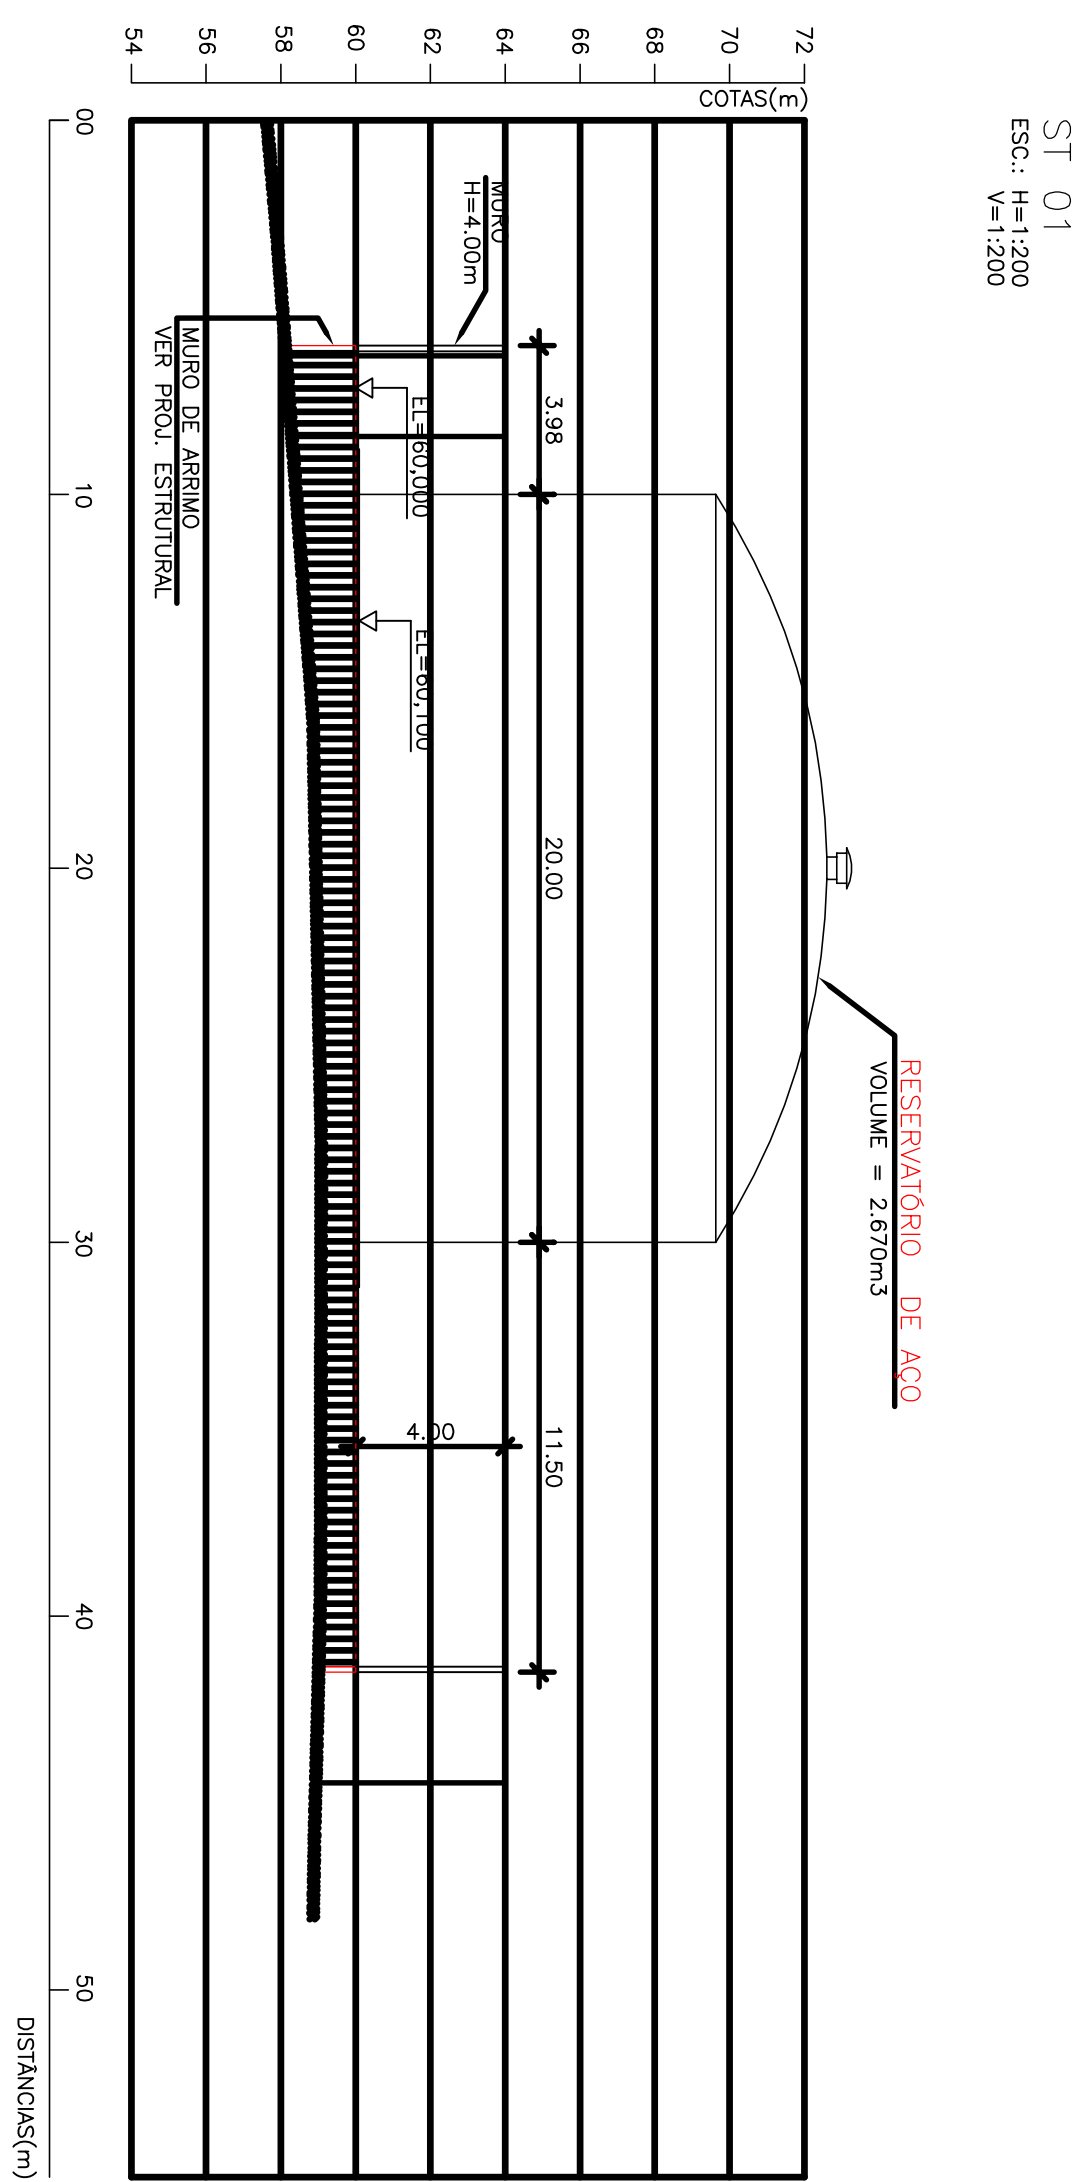
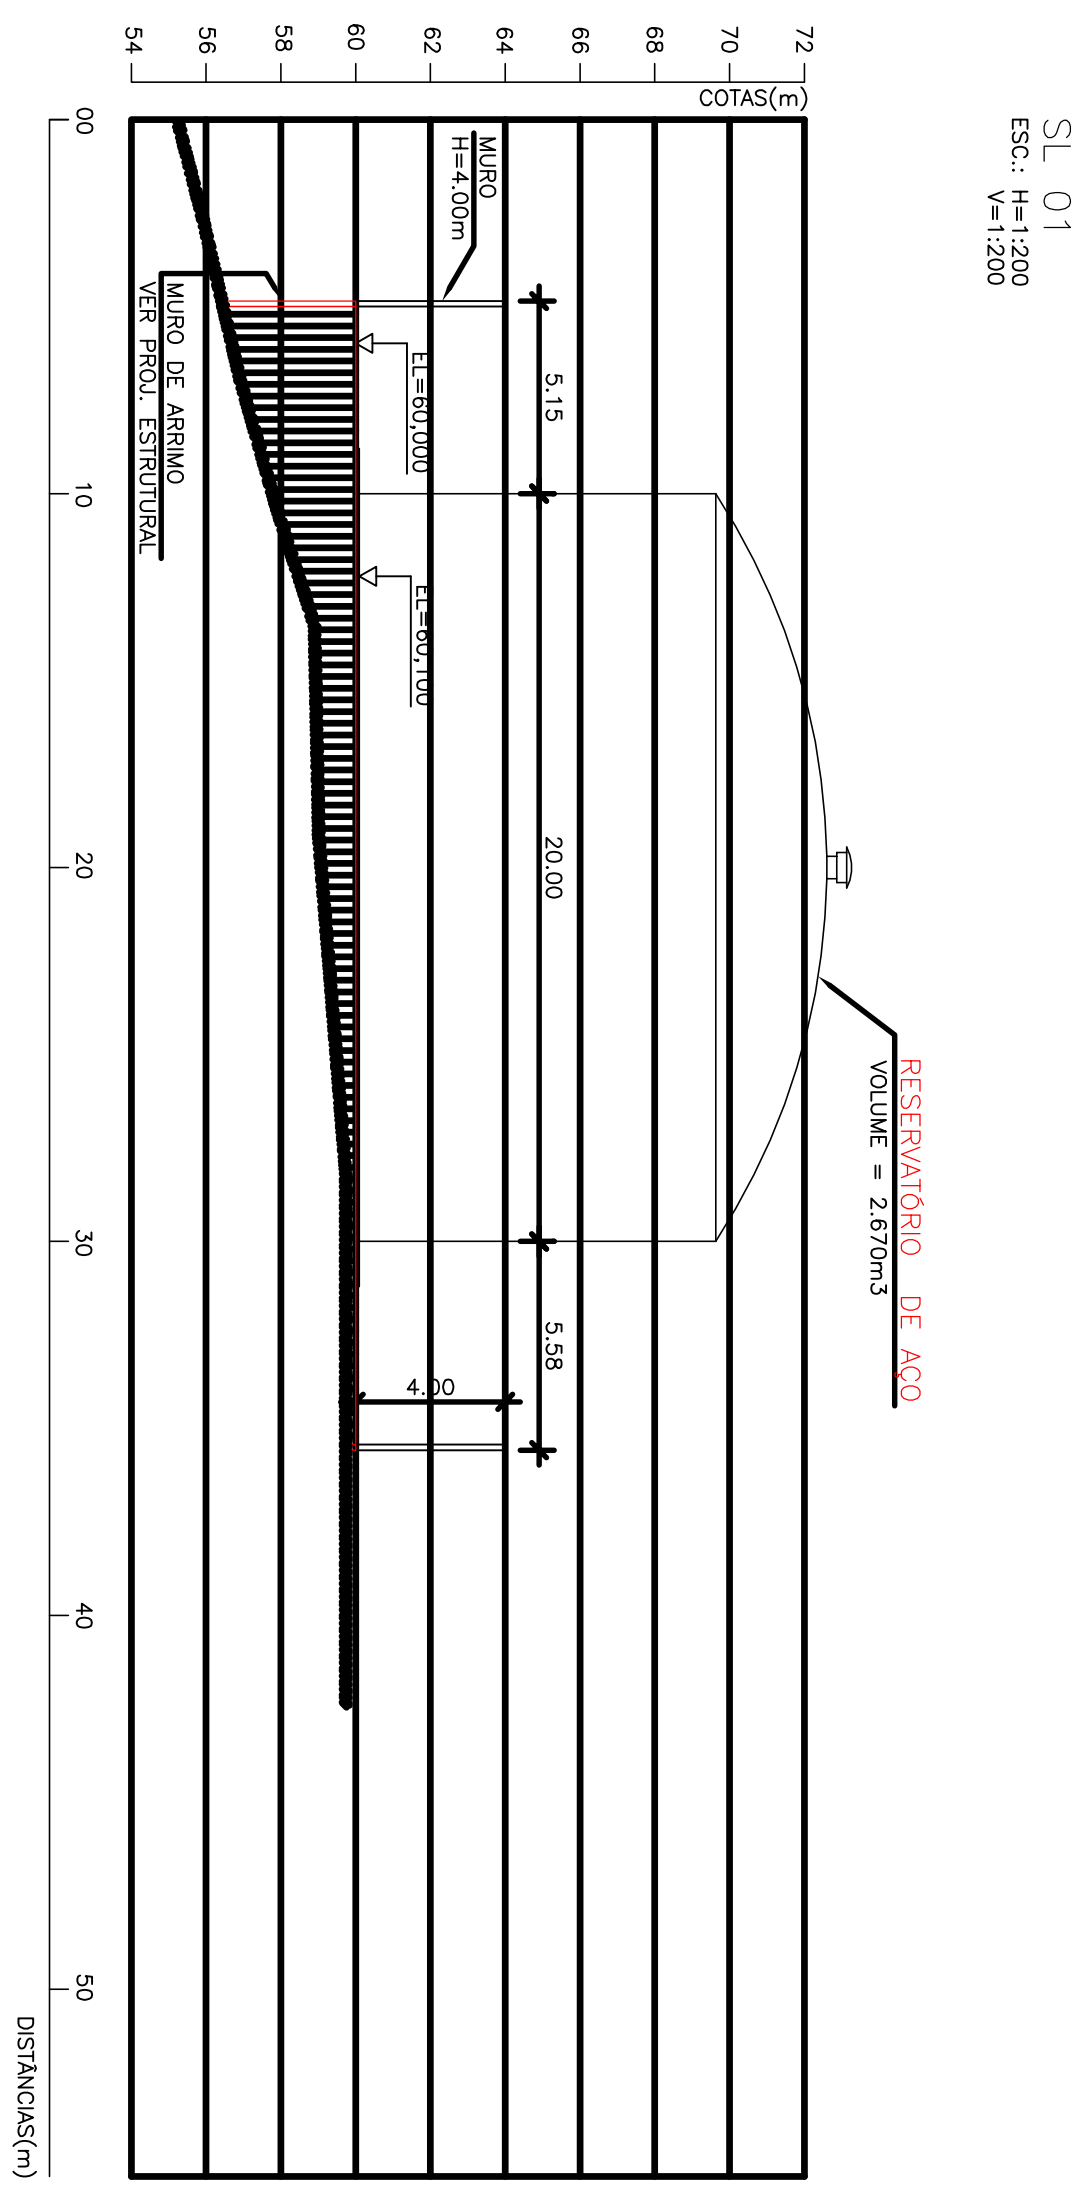
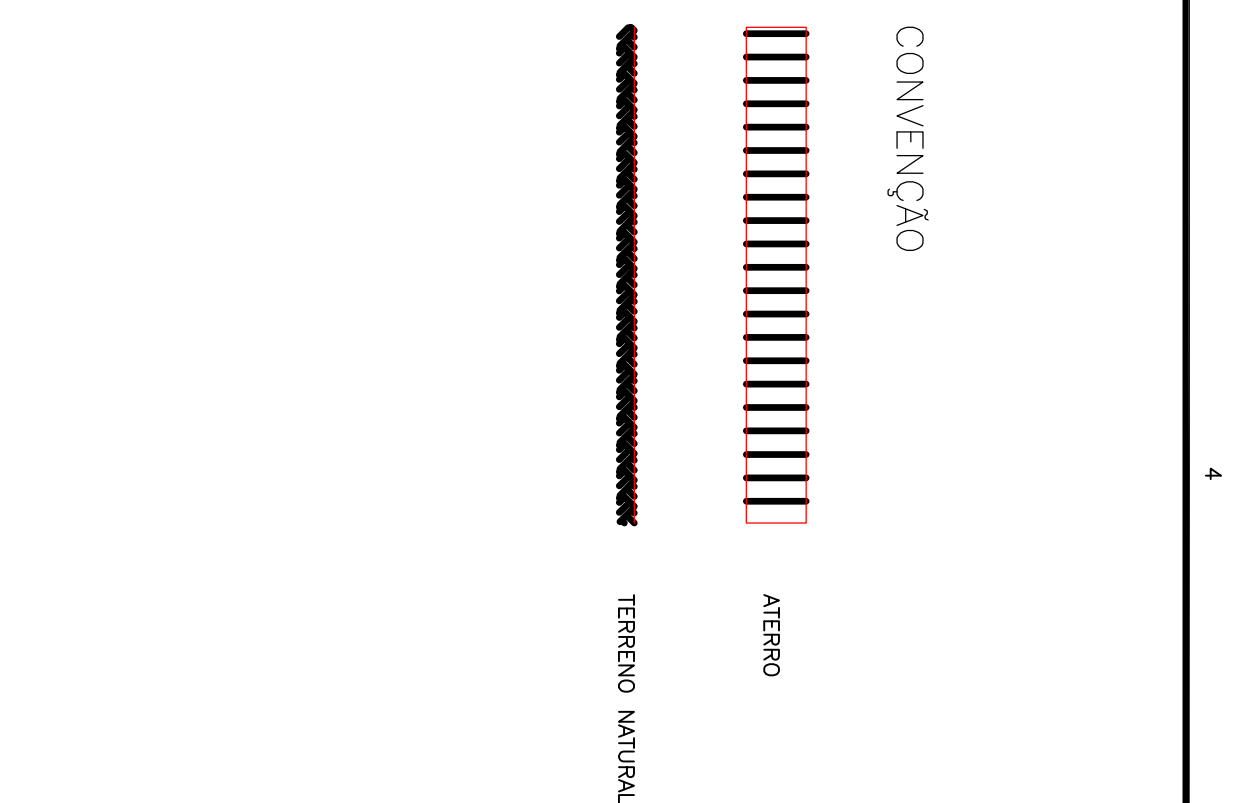
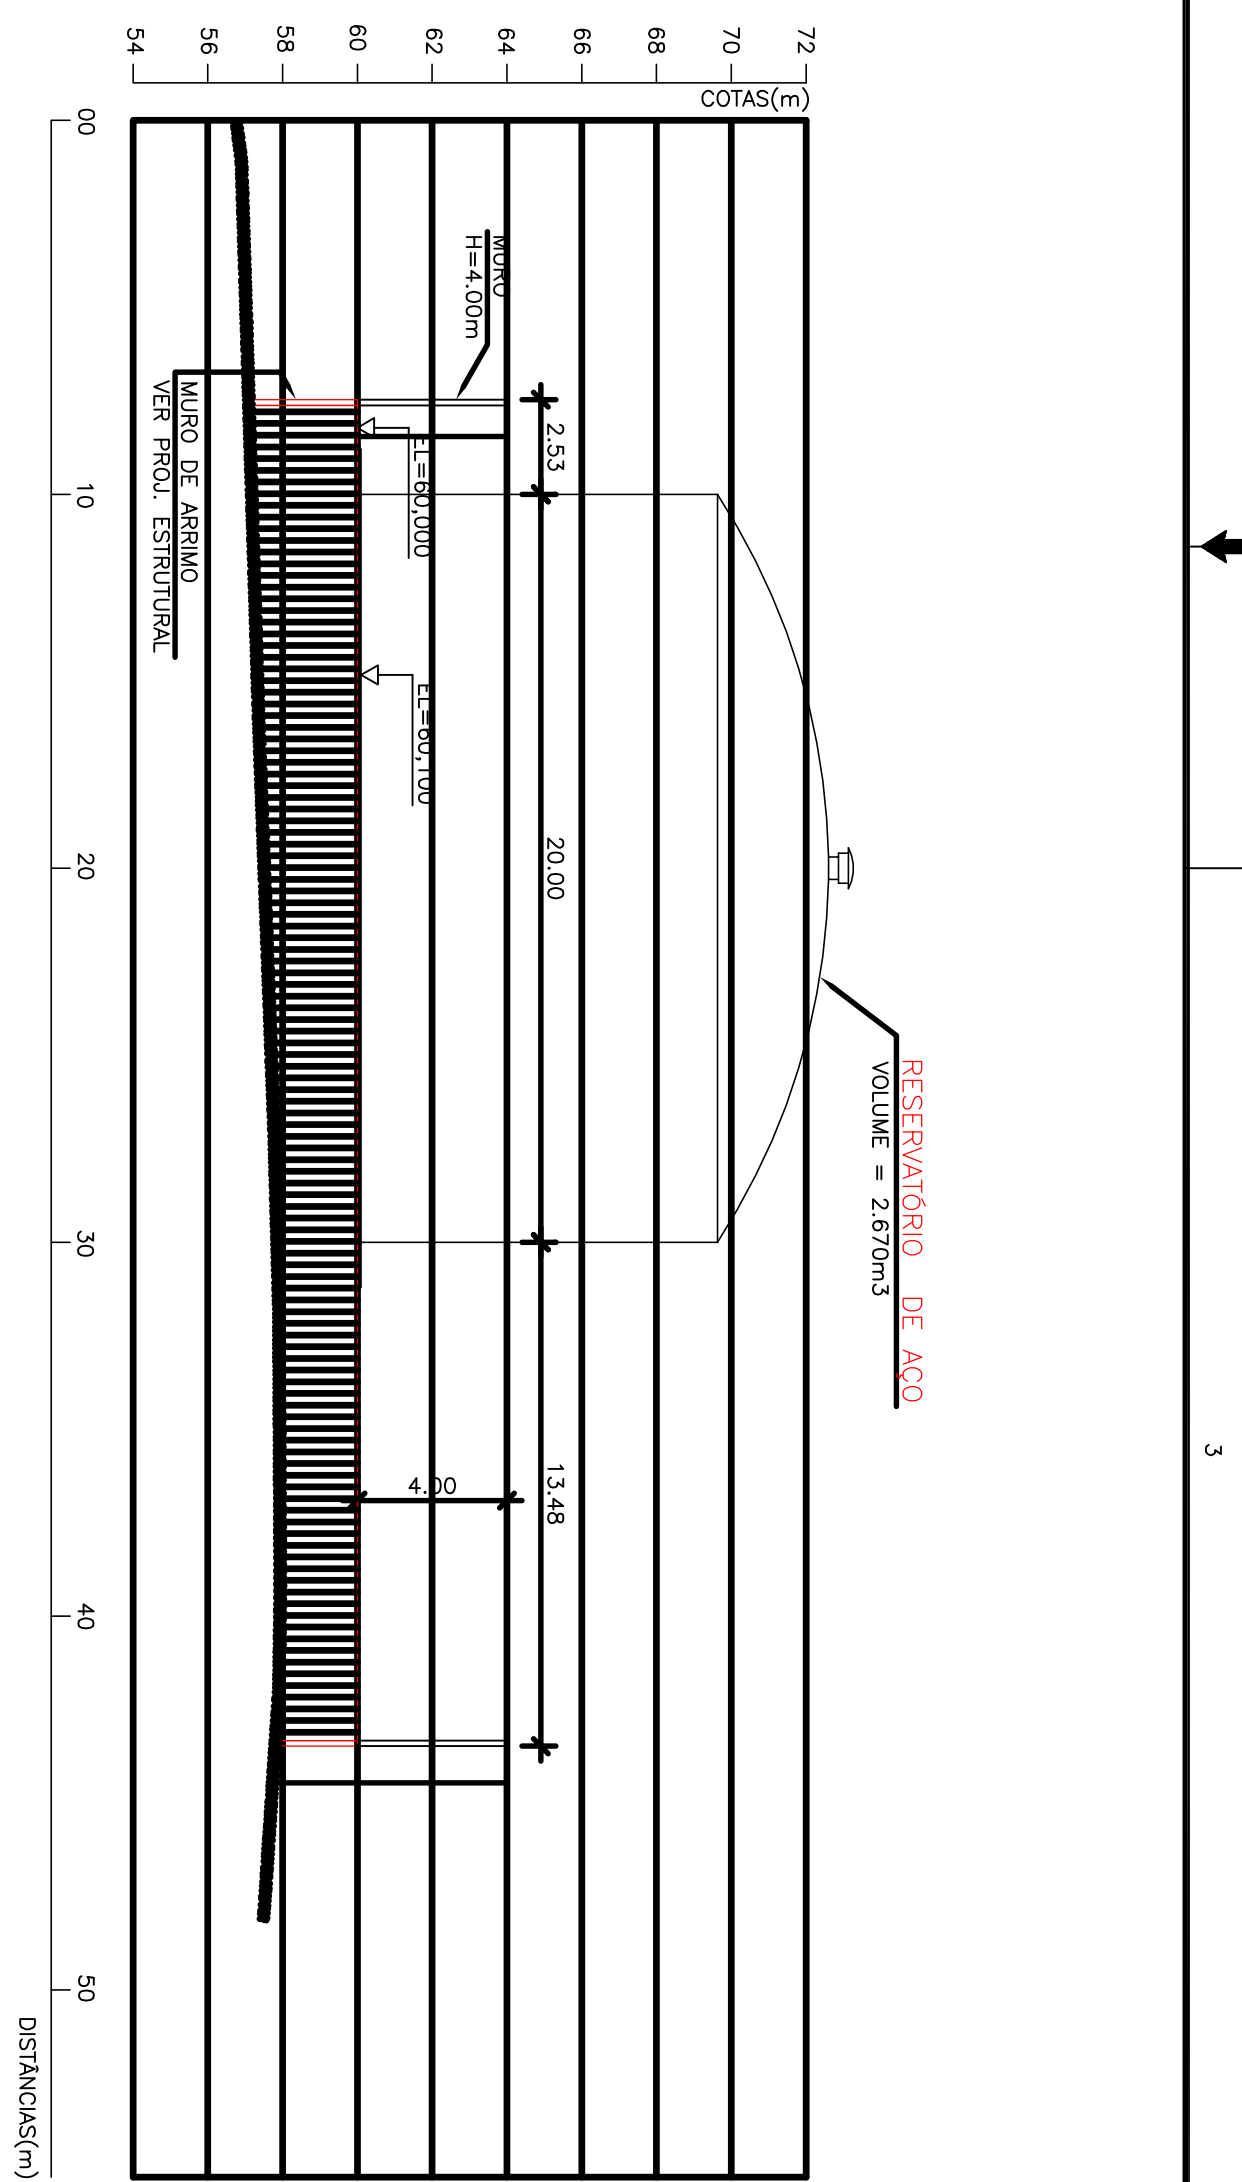


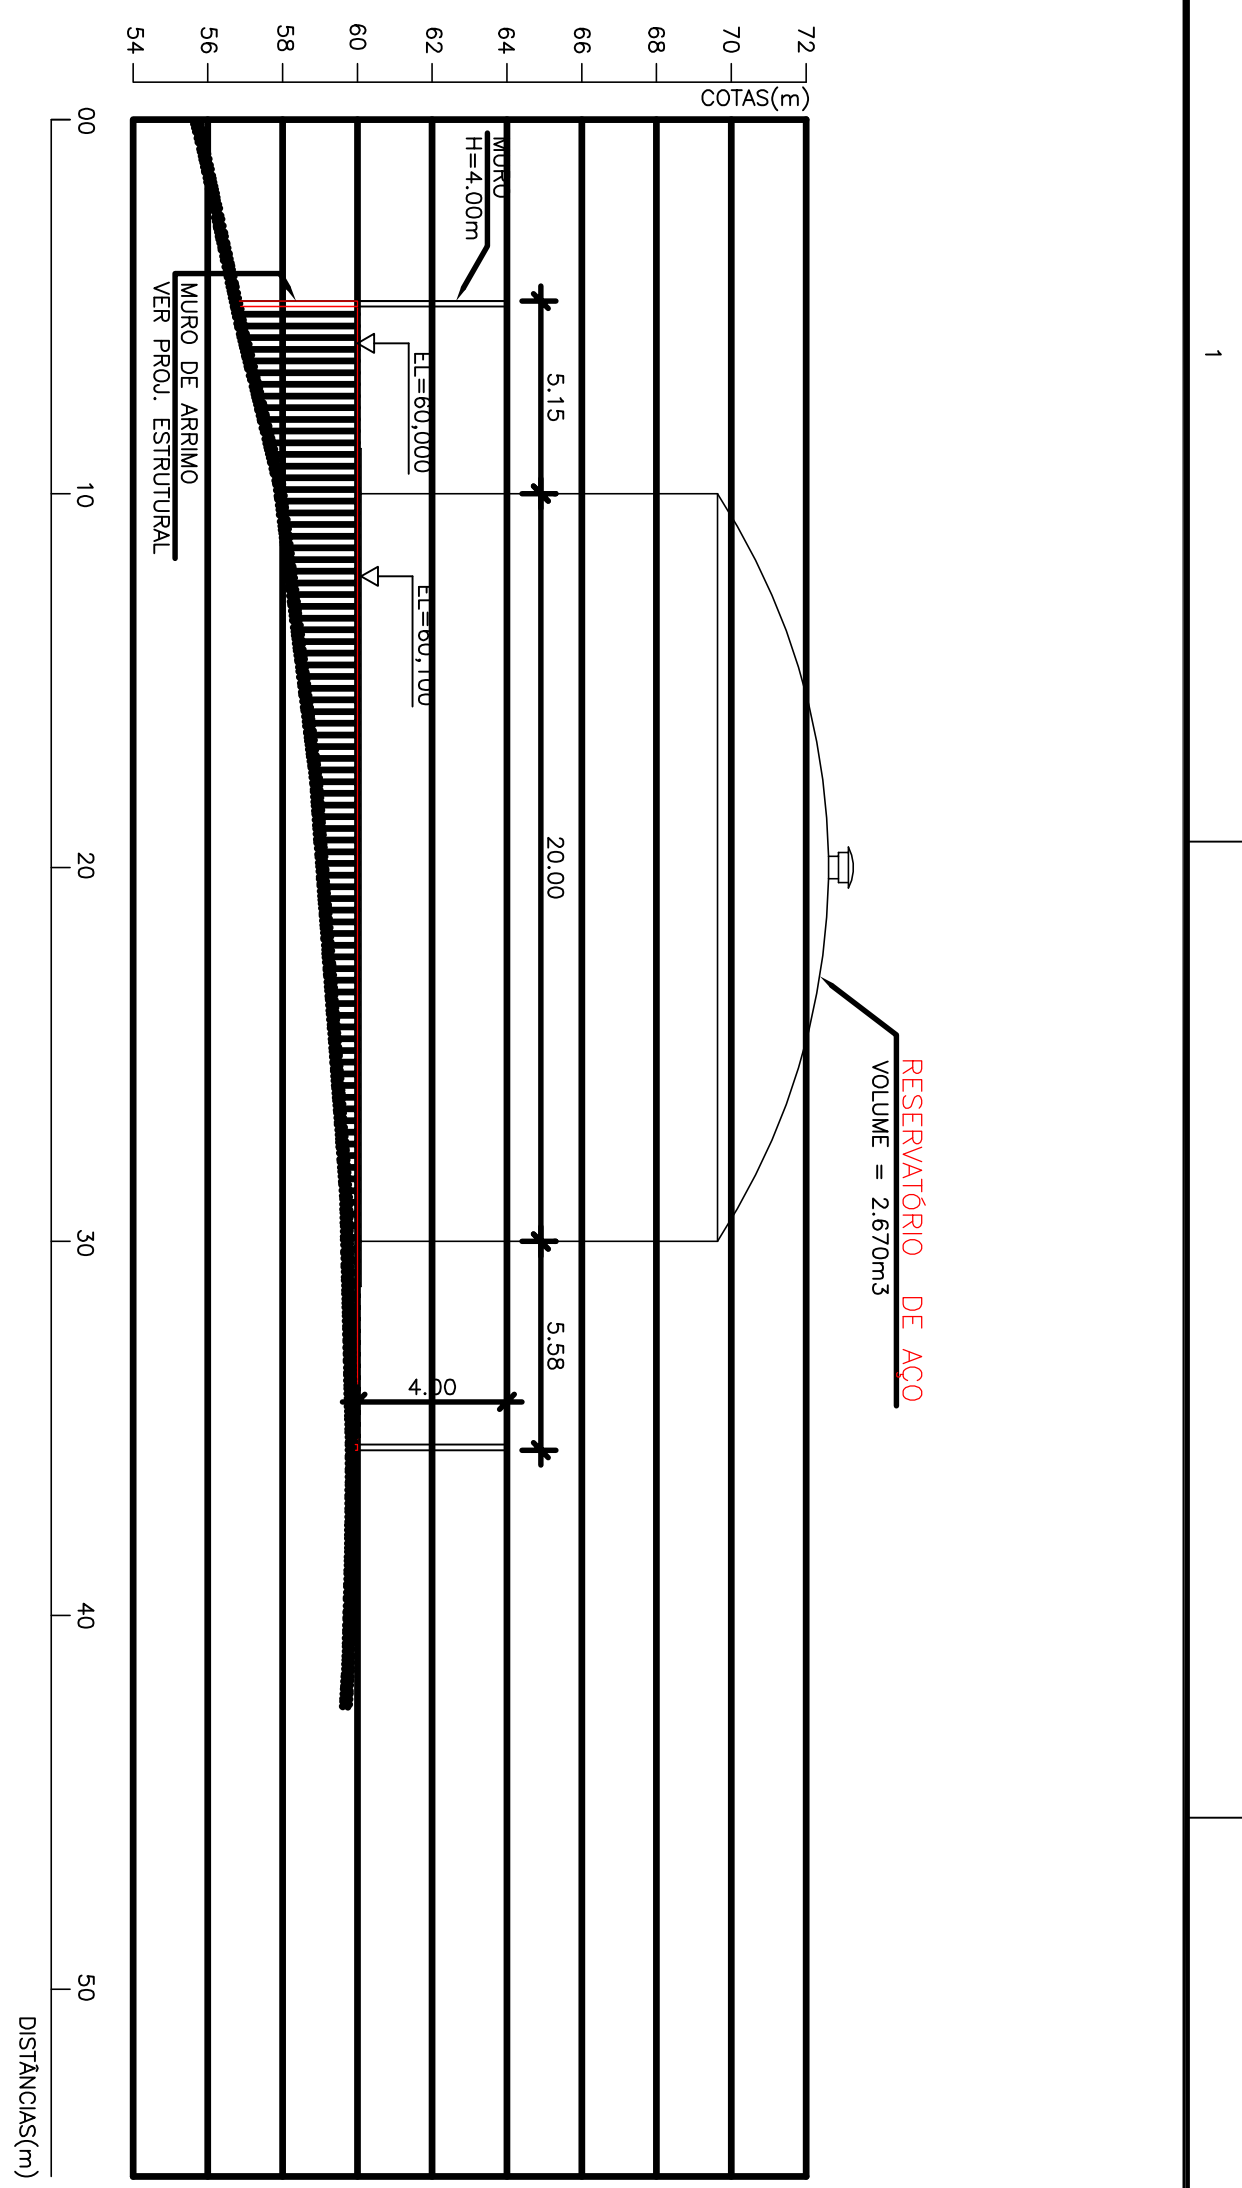

NOTAS:

- 1- DIMENSÕES E ELEVAÇÕES EM METRO, EXCETO ONDE INDICADO.
- 2- PARA PLANTA DO RESERVIÁRIO, VER DES. N° A-052-002-70-5-XX-0012
- 3- PARA PLANTA COM INDICAÇÕES DAS SEÇÕES, VER DES. N° A-052-002-70-5-XX-0017

ESTE DESENHO É PROPRIEDADE DA
COMPANHIA ESPÍRITO SANTENSE DE
SANEAMENTO - CESAN E NÃO PODE
SER COPIADO SEM SUA AUTORIZAÇÃO.

[illegible]

CANCELA E SUBSTITUI
O DESENHO NÚMERO:

CANCELADO E SUBSTITUI
DO PELO DESENHO
NÚMERO:

CENTRO DE DOCUMENTAÇÃO

RECEBIDO: / / Nº DOC: ASS: _____	APROVAÇÃO CESANT
ASS: _____ UNID: _____	MATR: _____ DATA: / /

ESTA APROVAÇÃO NÃO SERÁ A CONTRA-PROVA DE SUAS RESPONSABILIDADES LEGAIS.

EMITENTE: 	
PROJETADO:	COORDENADOR:
ENG. GUSTAVO DA SILVA PABLO CREA: 25007202/2025 REGICAO: <u>22</u>	ENG. ANTONIO FERREIRO L. MARTINS CREA: 49007228/2018 REGICAO: <u>22</u>
DESENHO: <u>JOHANNA</u> DATA: <u>22/02/2010</u>	N° DES. PROJETISTA: SY-65804-DE-MK-AD-024-00
RESPONSÁVEL TÉCNICO: <u>ENG. ALEXANDRE JOSÉ VIEIRA DA COSTA</u> CREA: 038113484 REGICAO: <u>22</u> N° N°: <u>22037242/2018</u> DATA: <u>14/02/2010</u>	

PROLETO: _____	EMISSÃO: CESANI	DATAS
CREA: _____		
DESENHADO: _____	CONCEMAT	
VERIFICADO: _____	ENC. NESTOR GORDA JUNIOR	
DIVISÃO: _____	ENC. NESTOR GORDA JUNIOR	
GERÊNCIA: _____	ENC. EMEREA SILVA	

MUNICÍPIO: GUARAPARI		DISTRITO: FERROÇO		BAIRRO: M. DO ARAQUEM	
NOME DO EMPREENDIMENTO: SISTEMA DE ABASTECIMENTO DE ÁGUA					
TÍTULO: RESERVATÓRIO APOADO V=2.670m³					
HIDRAULICO					
TERRAPLANAGEM					
SEÇÕES LONGITUDINAIS E TRANSVERSAS					
ESCALA:	FOLHA:	N° CESAN			
INDICADA	09 / 09	A-052-002-70-5-XX-0018			
		REV: 0			