CONFIGURAÇÃO DE PENAS P/ PLOTAGEM

COR		ESP.
1	07	0,1
2	07	0,2
3	07	0,3
4	07	0,4
5	07	0,5
6	07	0,6
7	07	0,25
8	07	0,09
9	07	0,15
140	140	0,15
162	162	0,15

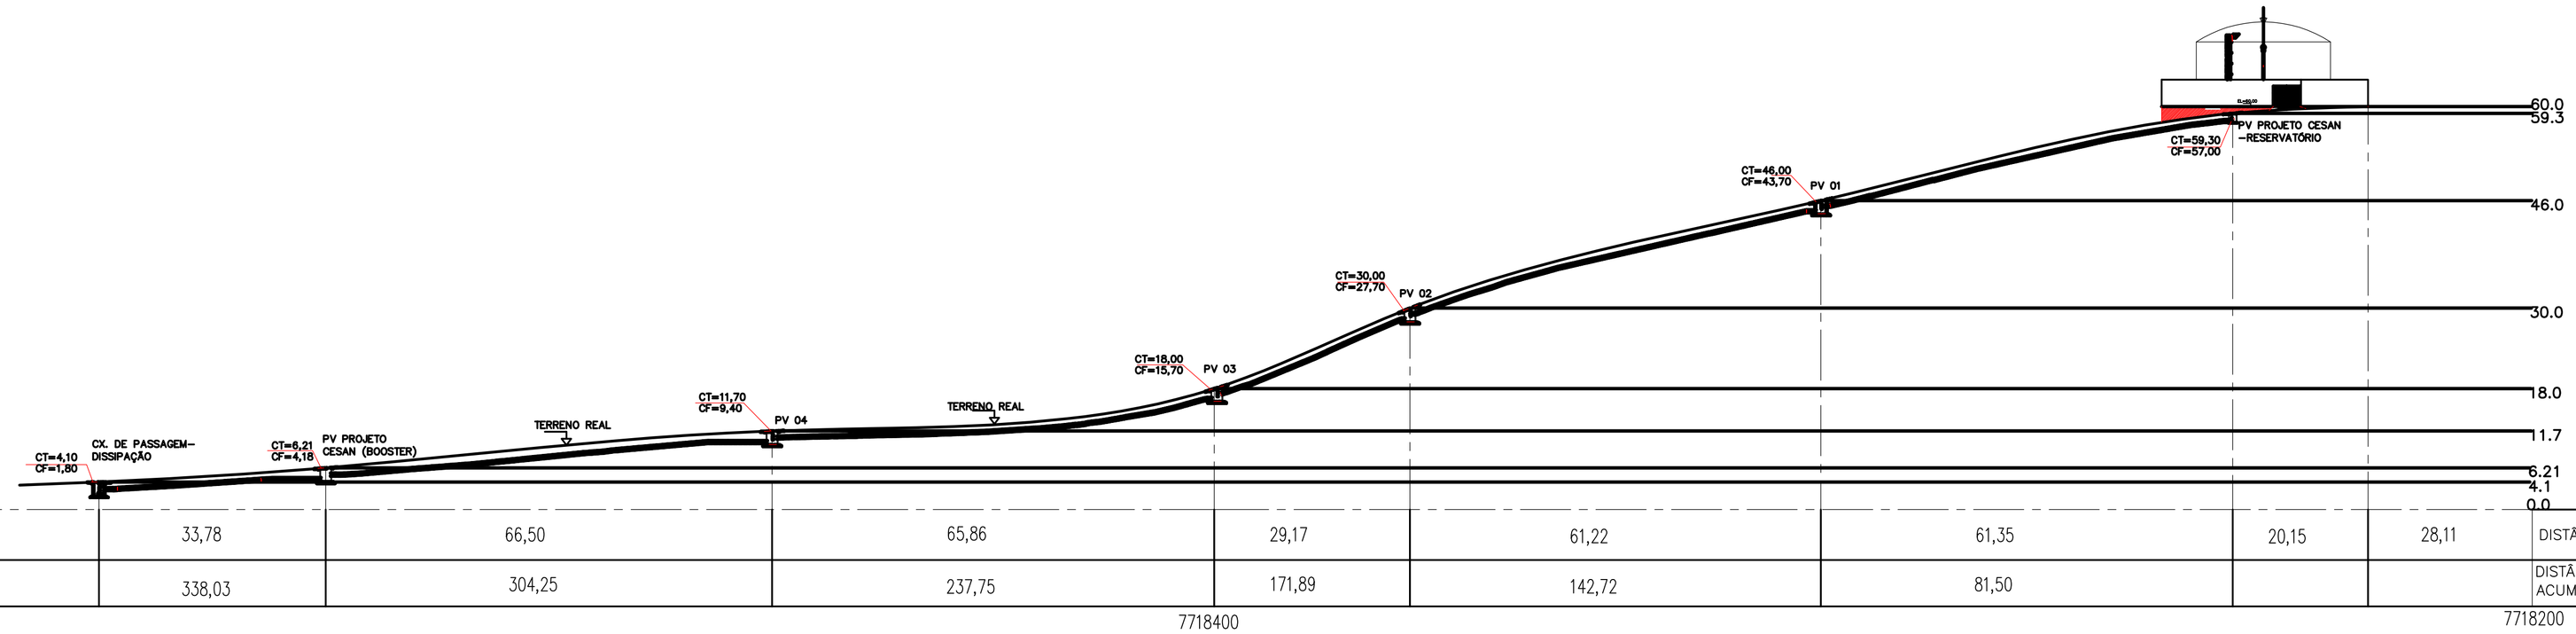

33,86	33,78	66,50	65,86	29,17	61,22	61,35	20,15	28,11	DISTÂNCIA (m)
	338,03	304,25	237,75	171,89	142,72	81,50			DISTÂNCIA ACUMULADA (m)

7718600 7718400 7718200

PERFIL DA DRENAGEM

Escala: 1/400

ESTE DESENHO É PROPRIEDADE DA COMPANHIA ESPÍRITO SANTENSE DE SANEAMENTO – CESAN E NÃO PODE SER COPIADO SEM SUA AUTORIZAÇÃO.

NÚMEROS	TÍTULOS	Nº	LOCAL	DISCRIMINAÇÃO	DES.	DIV.	GER.	DATA
PRINCIPAIS DESENHOS DE REFERÊNCIA		REVISÃO						

CANCELA E SUBSTITUI O DESENHO NÚMERO:

CANCELADO E SUBSTITUÍDO PELO DESENHO NÚMERO:

CENTRO DE DOCUMENTAÇÃO

RECEBIDO: / /

Nº DOC.: ASS.:

APROVAÇÃO CESAN:

ASS.: MATR.:

UNID.: DATA: / /

ESTA APROVAÇÃO NÃO ISENTA A CONTRATADA DE SUAS RESPONSABILIDADES LEGAIS.

NOTAS

EMITENTE:

PROJETADO: COORDENADOR:

CREA: REGIÃO: CREA: REGIÃO:

DESENHO: Nº DES. PROJETISTA:

DATA: / /

RESPONSÁVEL TÉCNICO:

CREA: REGIÃO: ART Nº: DATA:

EMISSÃO CESAN		DATAS
PROJETADO:	JOSÉ AUGUSTO PIMENTEL BORGO	MAR/2013
CREA: 13888-ES		
DESENHADO:		
VERIFICADO:	ENGº CARINA DA ROSS	MAR/2013
DIVISÃO: I–DPJ	ENGº CARINA DA ROSS	MAR/2013
GERÊNCIA: I–GEP	ENGº DOUGLAS COUZI	MAR/2013

CESAN

MUNICÍPIO: GUARAPARI DISTRITO: SEDE BAIRRO:

NOME DO EMPREENDIMENTO: SISTEMA DE ABASTECIMENTO DE ÁGUA DE GUARAPARI

TÍTULO: RESERVATÓRIO ARAQUÉM
DRENAGEM
PERFIL DO TERRENO

ESCALA: INDICADA FOLHA: 01 / 01 Nº CESAN REV: 01