CONFIGURAÇÃO DE PENAS P/ PLOTAGEM

COR		ESP.
1	07	0,1
2	07	0,2
3	07	0,3
4	07	0,4
5	07	0,5
6	07	0,6
7	07	0,25
8	07	0,09
9	07	0,15
140	140	0,15
162	162	0,15

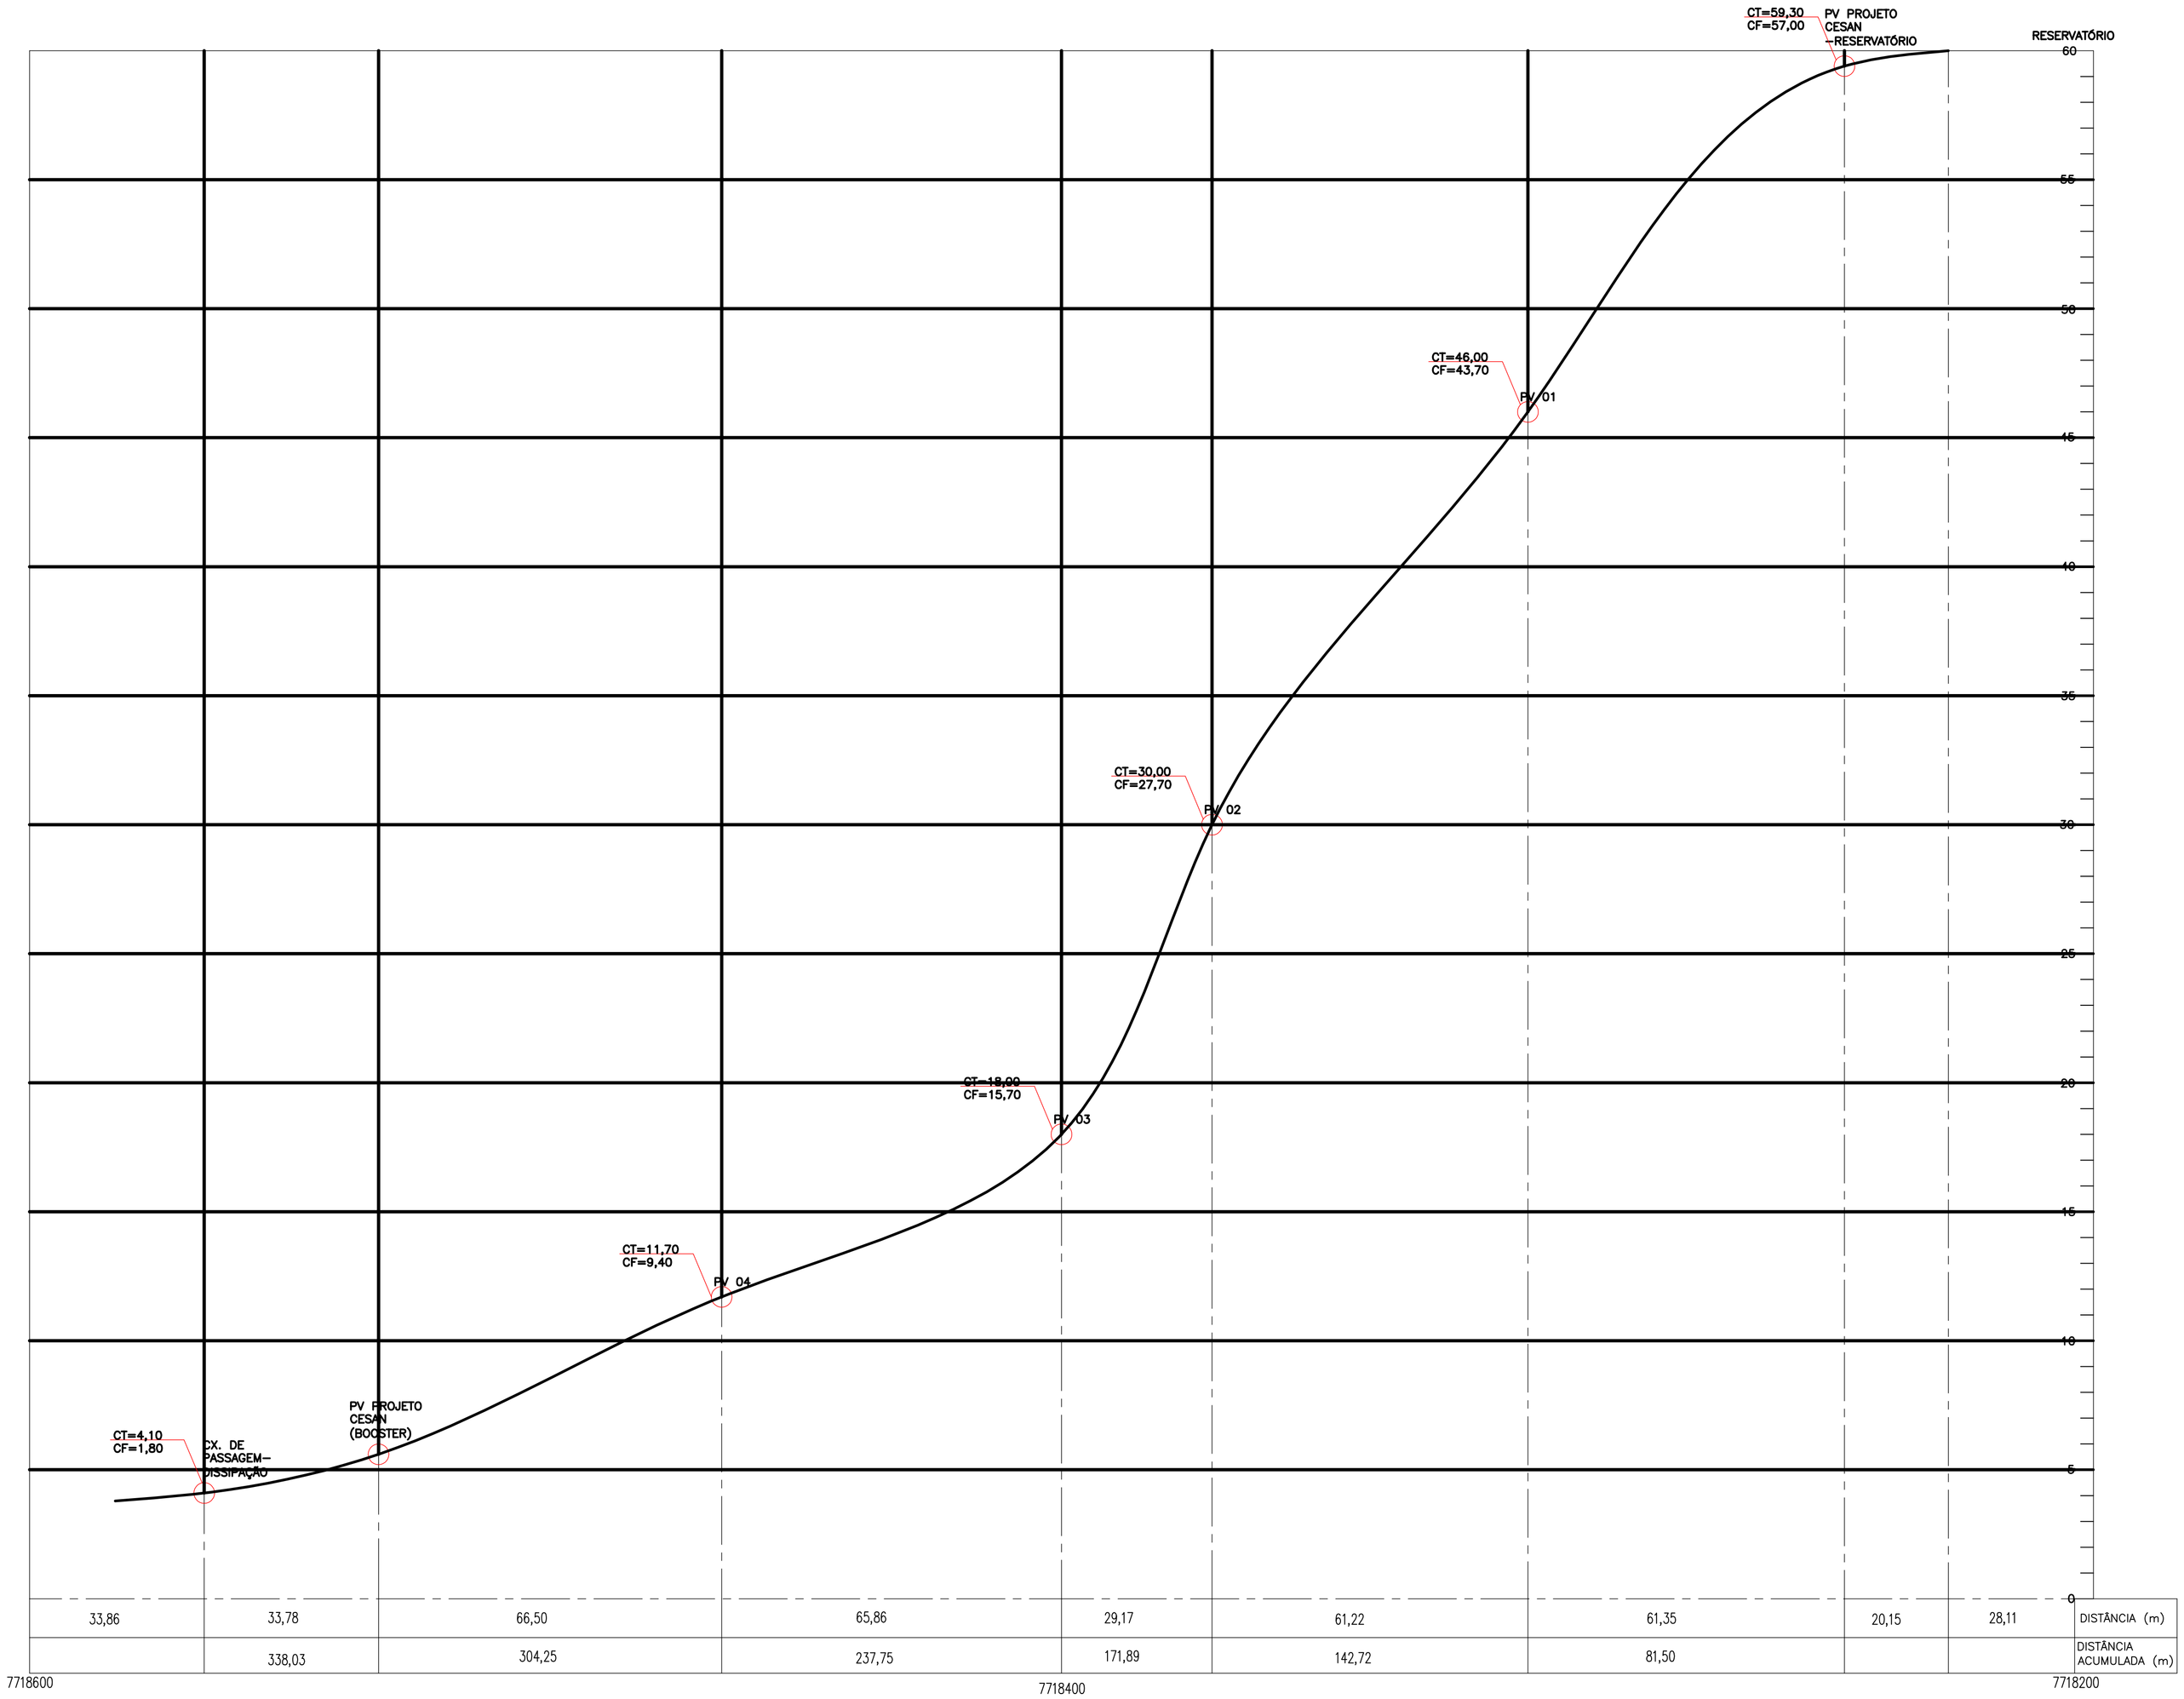

33,86	33,78	66,50	65,86	29,17	61,22	61,35	20,15	28,11		DISTÂNCIA (m)
	338,03	304,25	237,75	171,89	142,72	81,50				DISTÂNCIA ACUMULADA (m)

PERFIL DO TERRENO

ESCALA: HORIZONTAL=500
VERTICAL=100

ESTE DESENHO É PROPRIEDADE DA COMPANHIA ESPÍRITO SANTENSE DE SANEAMENTO – CESAN E NÃO PODE SER COPIADO SEM SUA AUTORIZAÇÃO.

NÚMEROS	TÍTULOS	Nº	LOCAL	DISCRIMINAÇÃO	DES.	DIV.	GER.	DATA
PRINCIPAIS DESENHOS DE REFERÊNCIA		REVISÃO						

CANCELA E SUBSTITUI O DESENHO NÚMERO:

CANCELADO E SUBSTITUÍDO PELO DESENHO NÚMERO:

CENTRO DE DOCUMENTAÇÃO
RECEBIDO: / /
Nº DOC.: ASS.:
APROVAÇÃO CESAN:
ASS.: MATR.:
UNID.: DATA: / /
ESTA APROVAÇÃO NÃO ISENTA A CONTRATADA DE SUAS RESPONSABILIDADES LEGAIS.

NOTAS

EMITENTE:
PROJETADO: COORDENADOR:
CREA: REGIÃO: CREA: REGIÃO:
DESENHO: Nº DES. PROJETISTA:
DATA: / /
RESPONSÁVEL TÉCNICO:
CREA: REGIÃO: ART Nº: DATA:

EMISSÃO CESAN		DATAS
PROJETADO:	JOSÉ AUGUSTO PIMENTEL BORGO	MAR/2013
CREA: 13888-ES		
DESENHADO:		
VERIFICADO:	ENGº CARINA DA ROSS	MAR/2013
DIVISÃO: I-DPJ	ENGº CARINA DA ROSS	MAR/2013
GERÊNCIA: I-GEP	ENGº DOUGLAS COUZI	MAR/2013

CESAN

MUNICÍPIO: GUARAPARI DISTRITO: SEDE BAIRRO:

NOME DO EMPREENDIMENTO: SISTEMA DE ABASTECIMENTO DE ÁGUA DE GUARAPARI

TÍTULO: RESERVATÓRIO ARAQUÉM
DRENAGEM
PERFIL DO TERRENO

ESCALA:	FOLHA:	Nº CESAN	REV:
INDICADA	01 / 01		01