



PLANTA DE DISTRIBUIÇÃO  
ESCALA 1/75

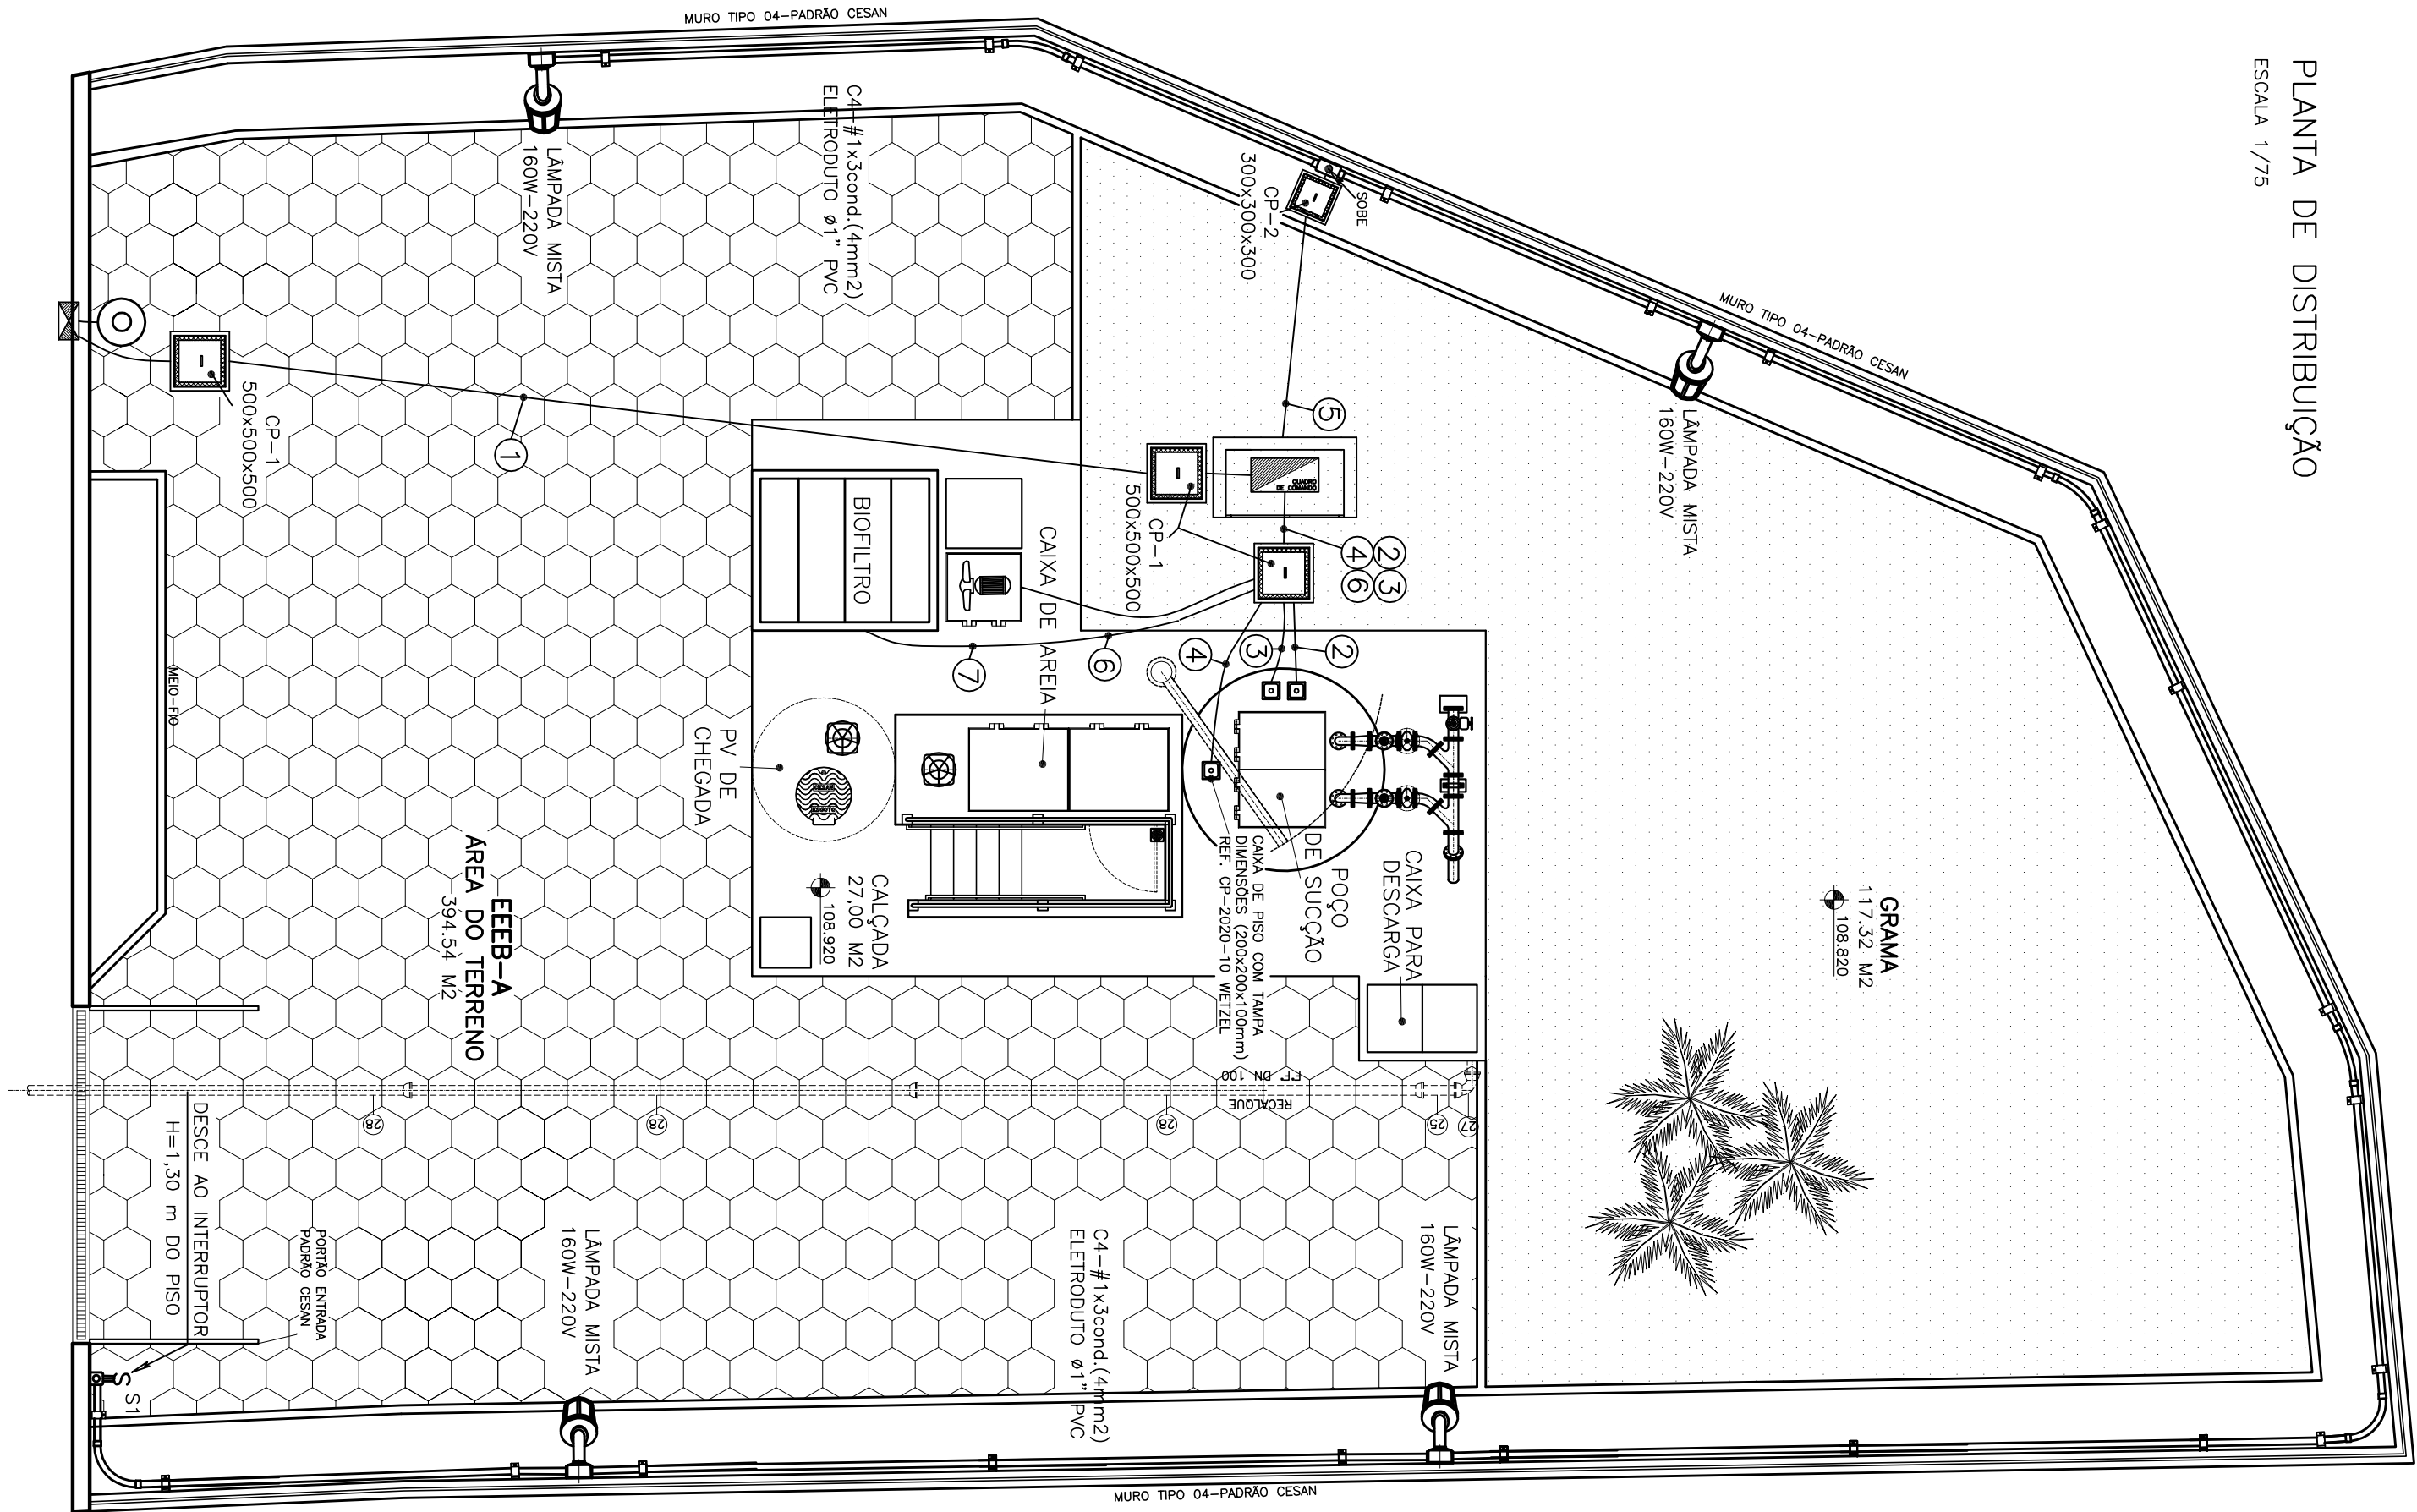


- 01 RAMAL DE ENTRADA - #3x1cond(10mm2)preto+#1x1cond(10mm2)azul + #1x1cond(10mm em cobre nu) ELET. AÇO GALV. #2,1/2" 0,6/1W
- 02 CRC-1-#1x4cond(4mm2)preto ALIMENTA MOTOR M1 0,6/1W ELETRODUTO CORRUGADO #2"
- 03 CRC-2-#1x4cond(4mm2)preto ALIMENTA MOTOR M2 0,6/1W ELETRODUTO CORRUGADO #2"
- 04 SENSOR DE NIVEL - 3x1,5mm2 0,6/1W ELETRODUTO CORRUGADO #1,1/4"
- 05 CRC-4-#2x1cond(4mm2) + #1x1cond(4mm) verde - ILUMINAÇÃO 0,6/1W ELETRODUTO PVC RÍGIDO #1"
- 06 CRC-3-#1x3cond(4mm2)preto + #1x1cond(4mm2) verde - ALIMENTA EXAUSTOR 0,6/1W ELETRODUTO CORRUGADO #1,1/4"
- 07 TRANSMISSOR DE UNIDADE - 3x1,5mm2 (SHIELD) ELETRODUTO CORRUGADO #1,1/4"


VISTA LATERAL - POÇO DE SUÇÃO

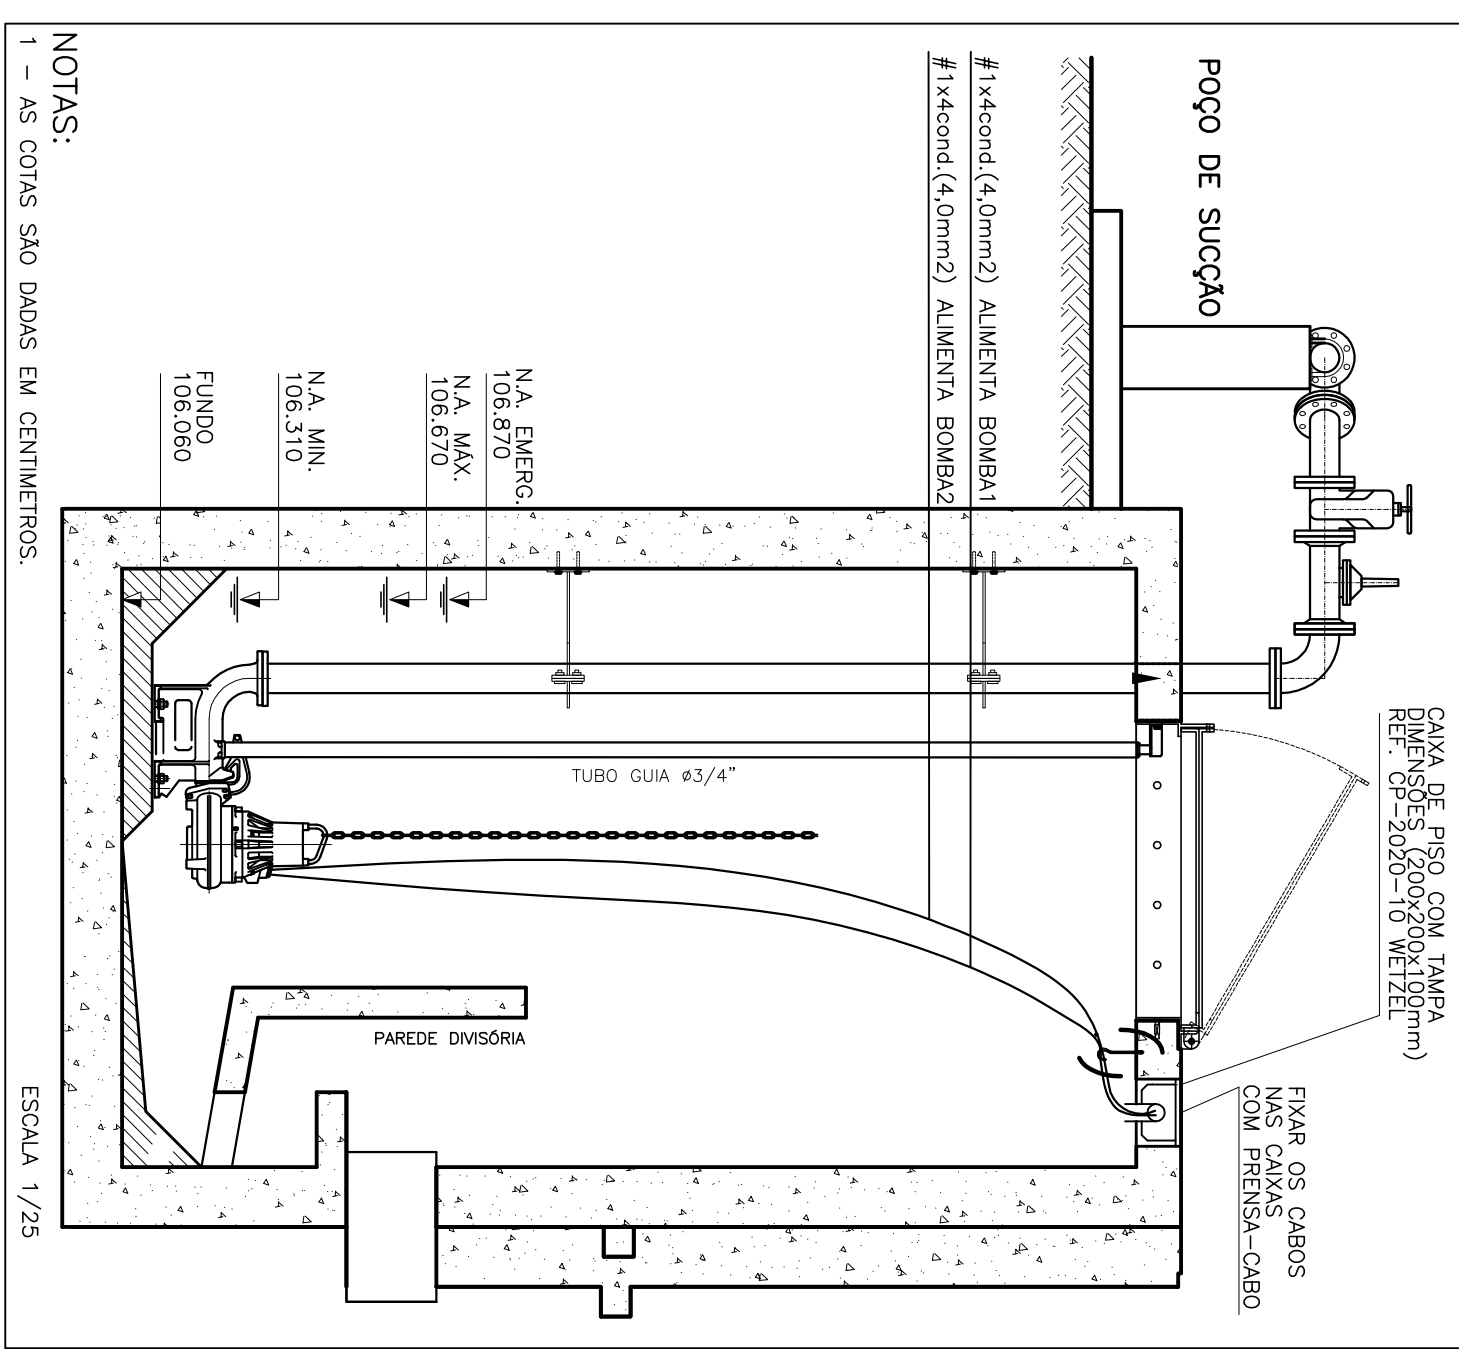


DETALHE  
FIXAÇÃO ELETRODUTO 1"

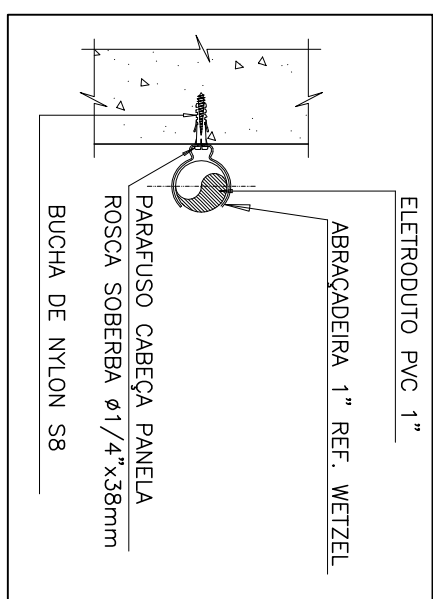



DETALHE LUMINÁRIA PROVA DE TEMPO  
INSTALADA NO MURO DA ELEVATÓRIA

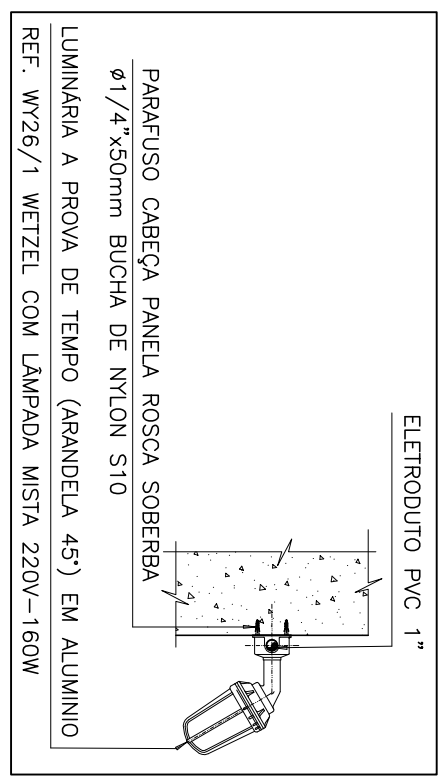


ALIMENTAÇÃO EXAUSTOR - BIOFILTRO

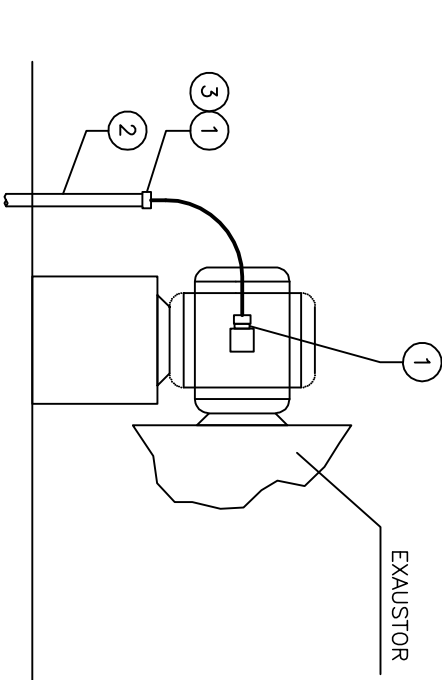


ILUMINAÇÃO EXTERNA INSTALADA  
NO MURO DA ELEVATÓRIA

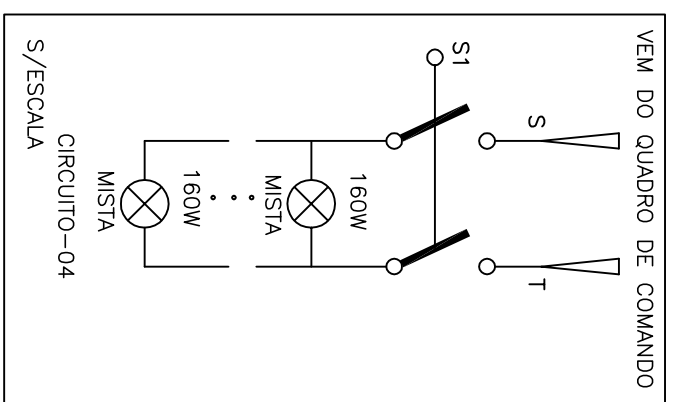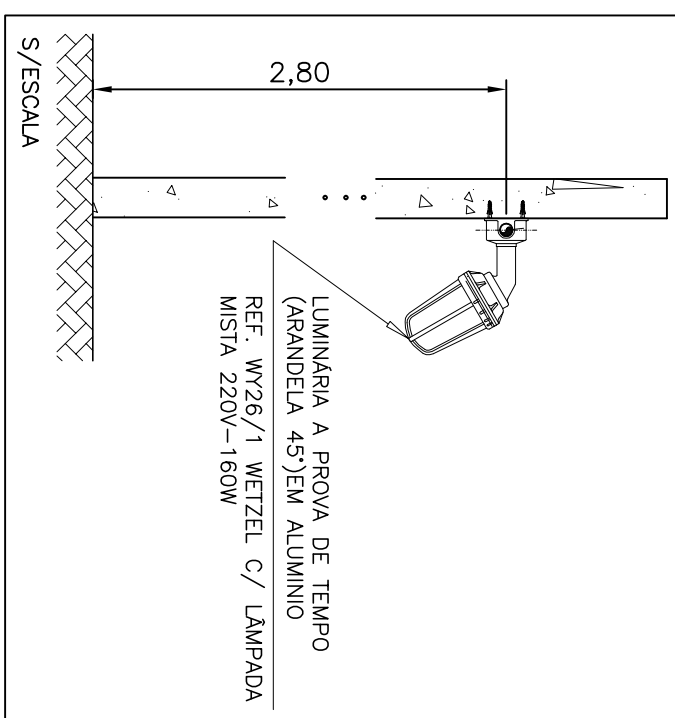


PLANTA DE SITUAÇÃO  
ESCALA 1/250

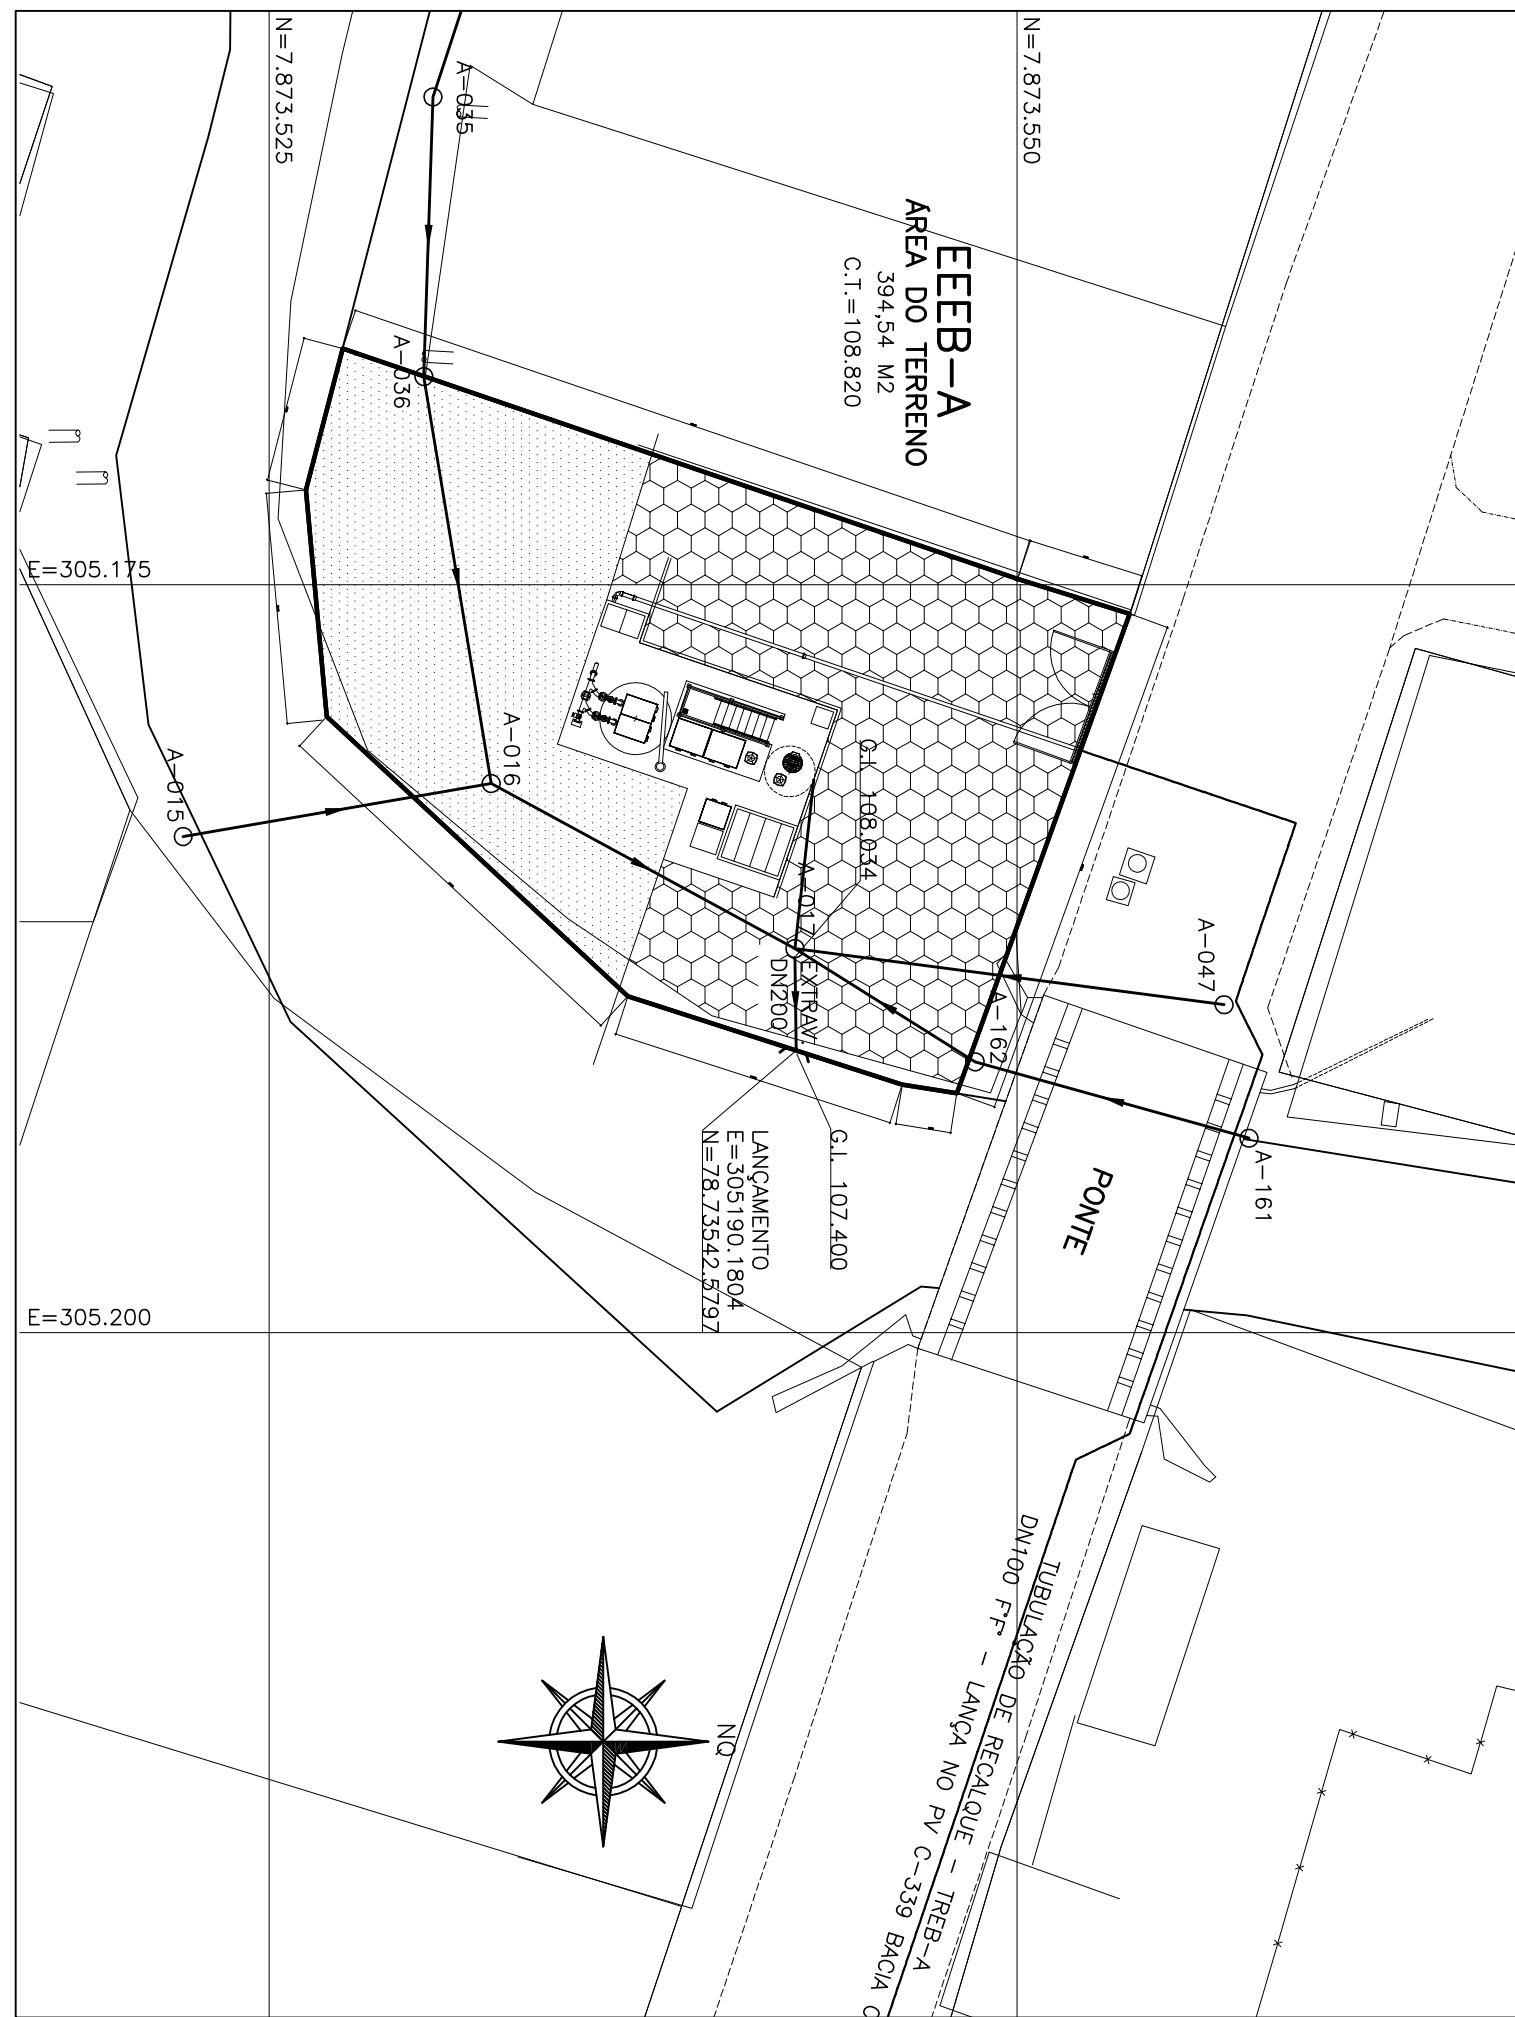


DETALHE DO ABRIGO DO PAINEL

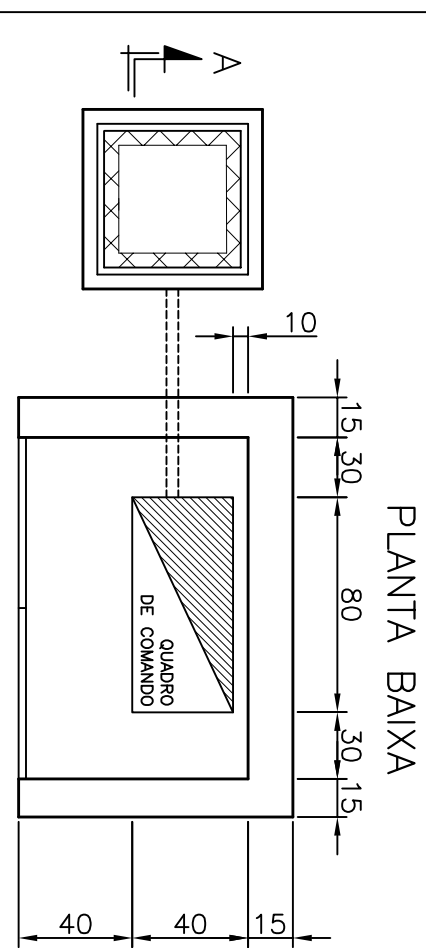


CORTE AA

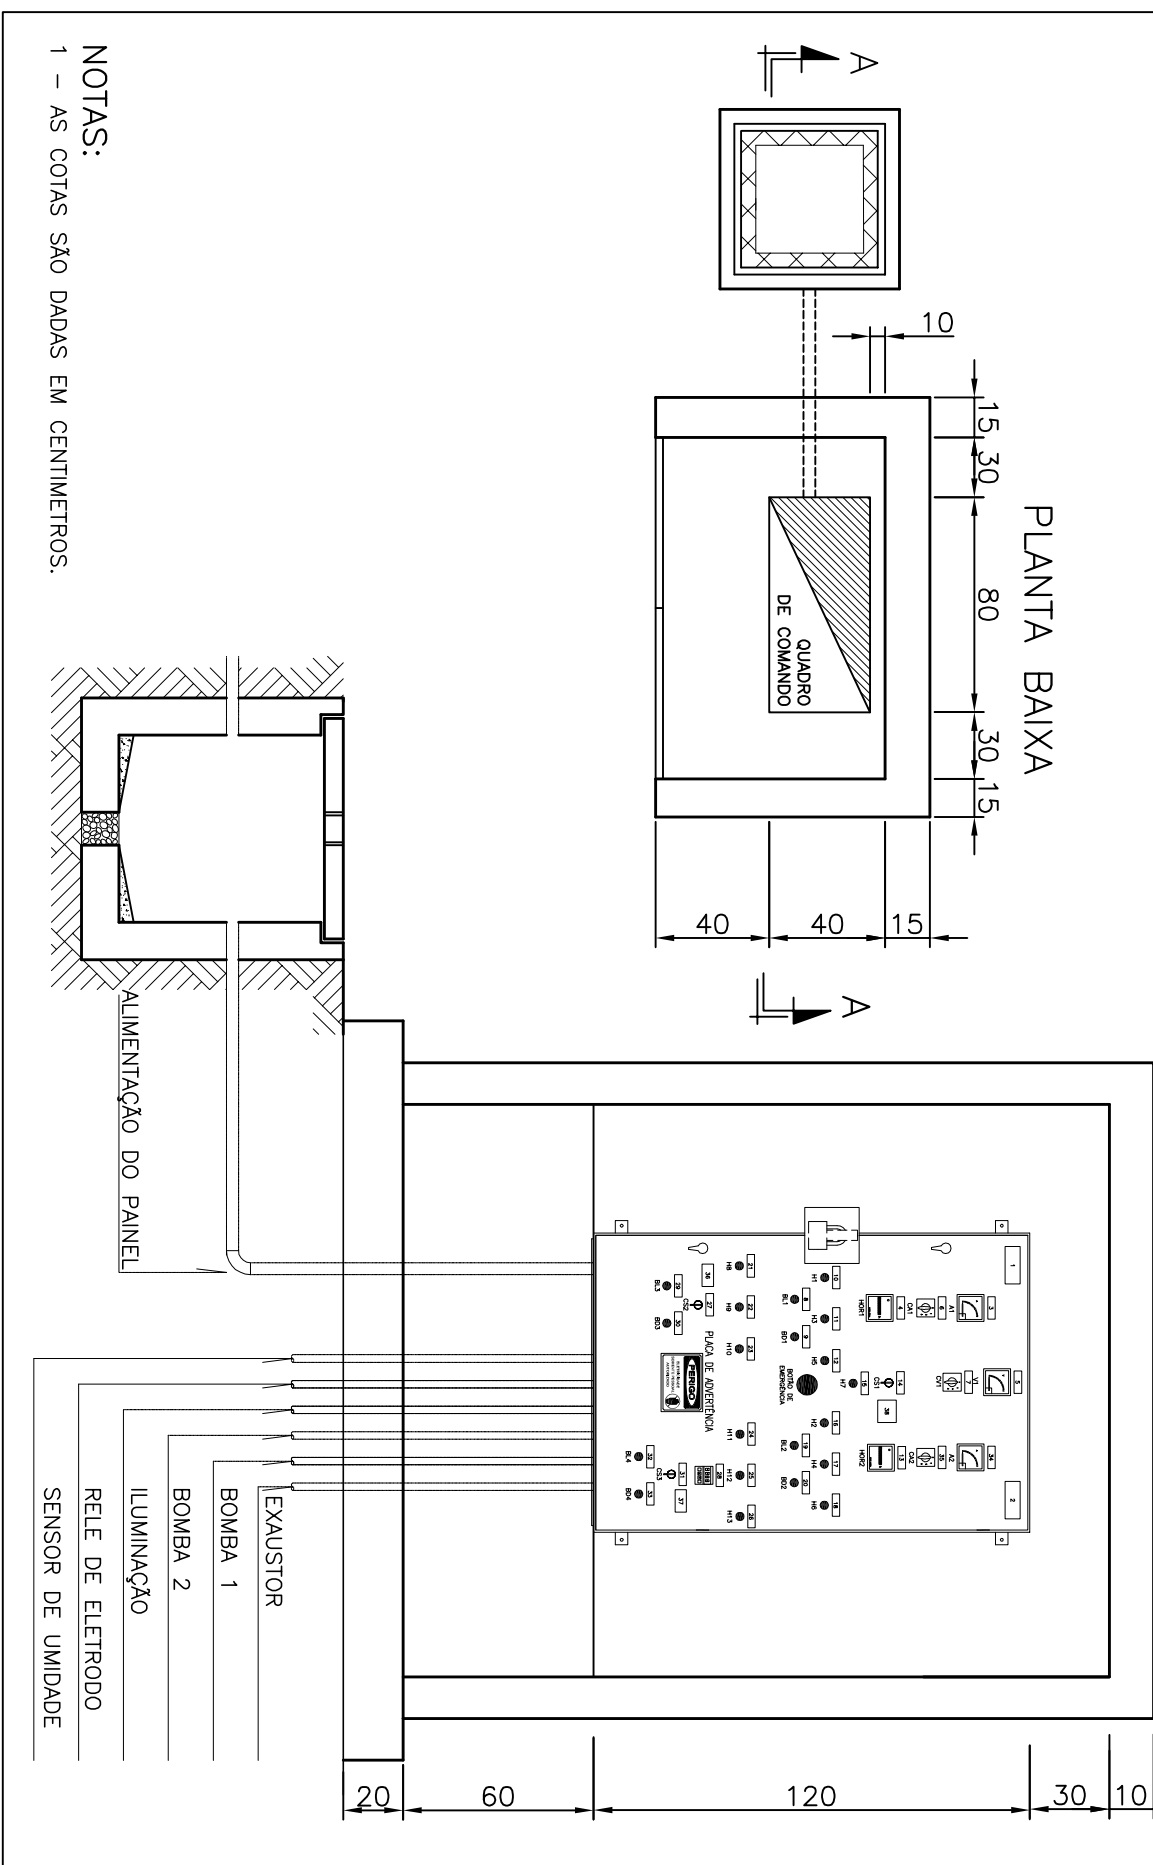



CAIXA DE PASSAGEM CP-1 (DETALHE)

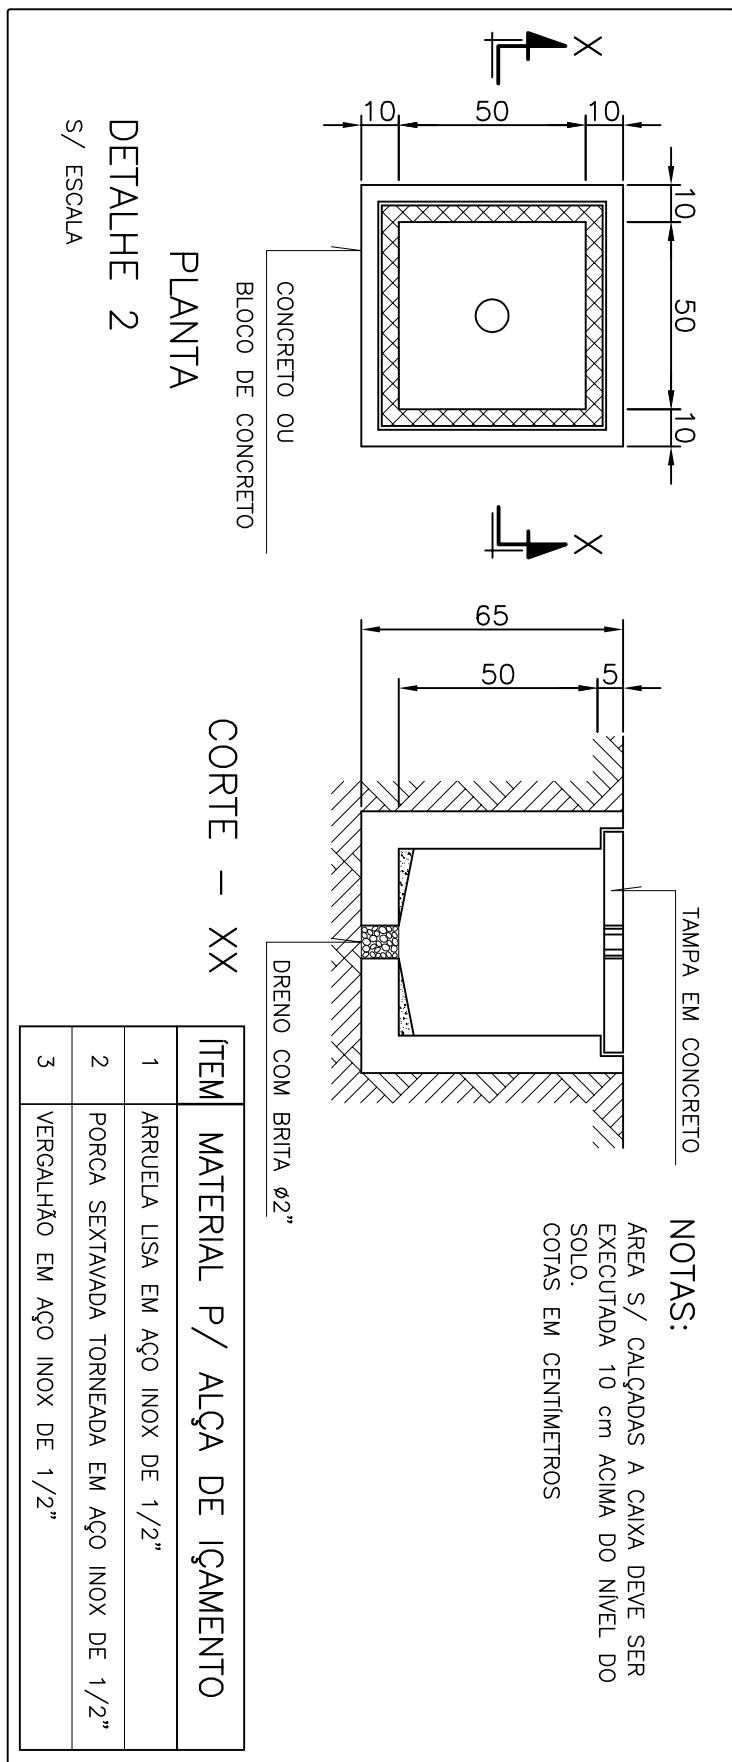



ALIMENTAÇÃO EXAUSTOR - BIOFILTRO

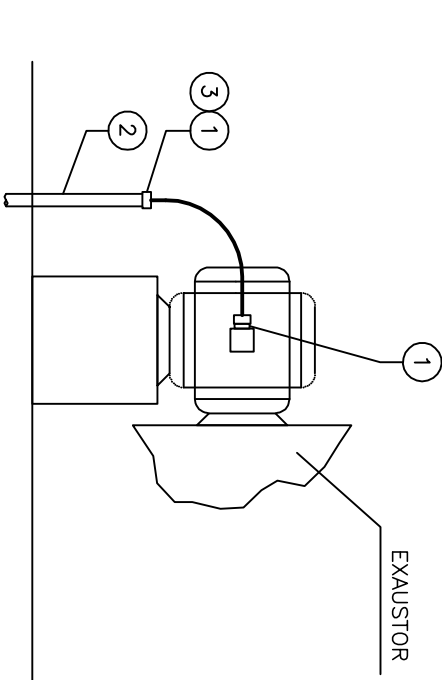

ILUMINAÇÃO EXTERNA INSTALADA  
NO MURO DA ELEVATÓRIA

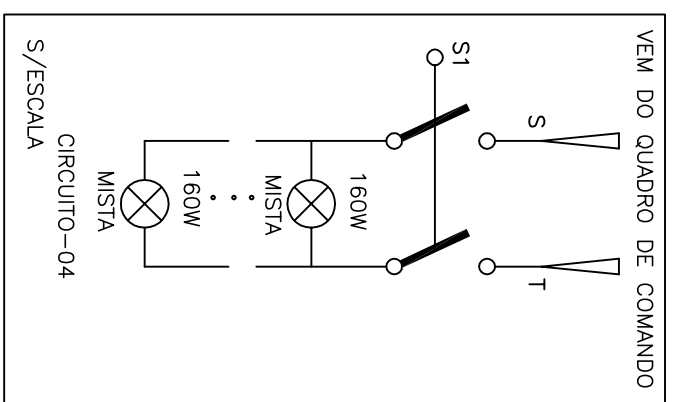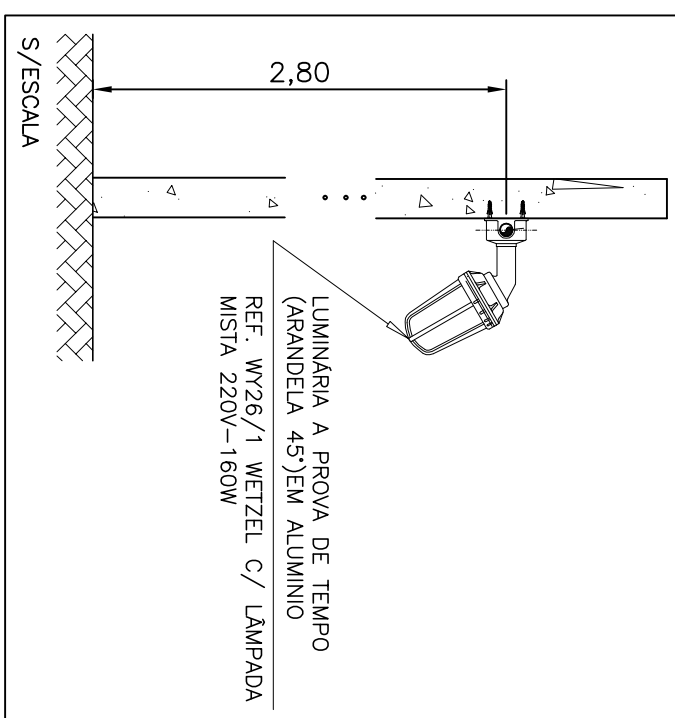

CAIXA DE PASSAGEM CP-2 (DETALHE)

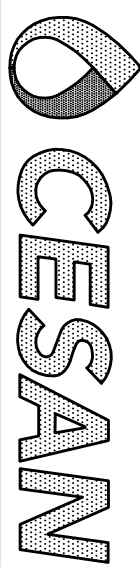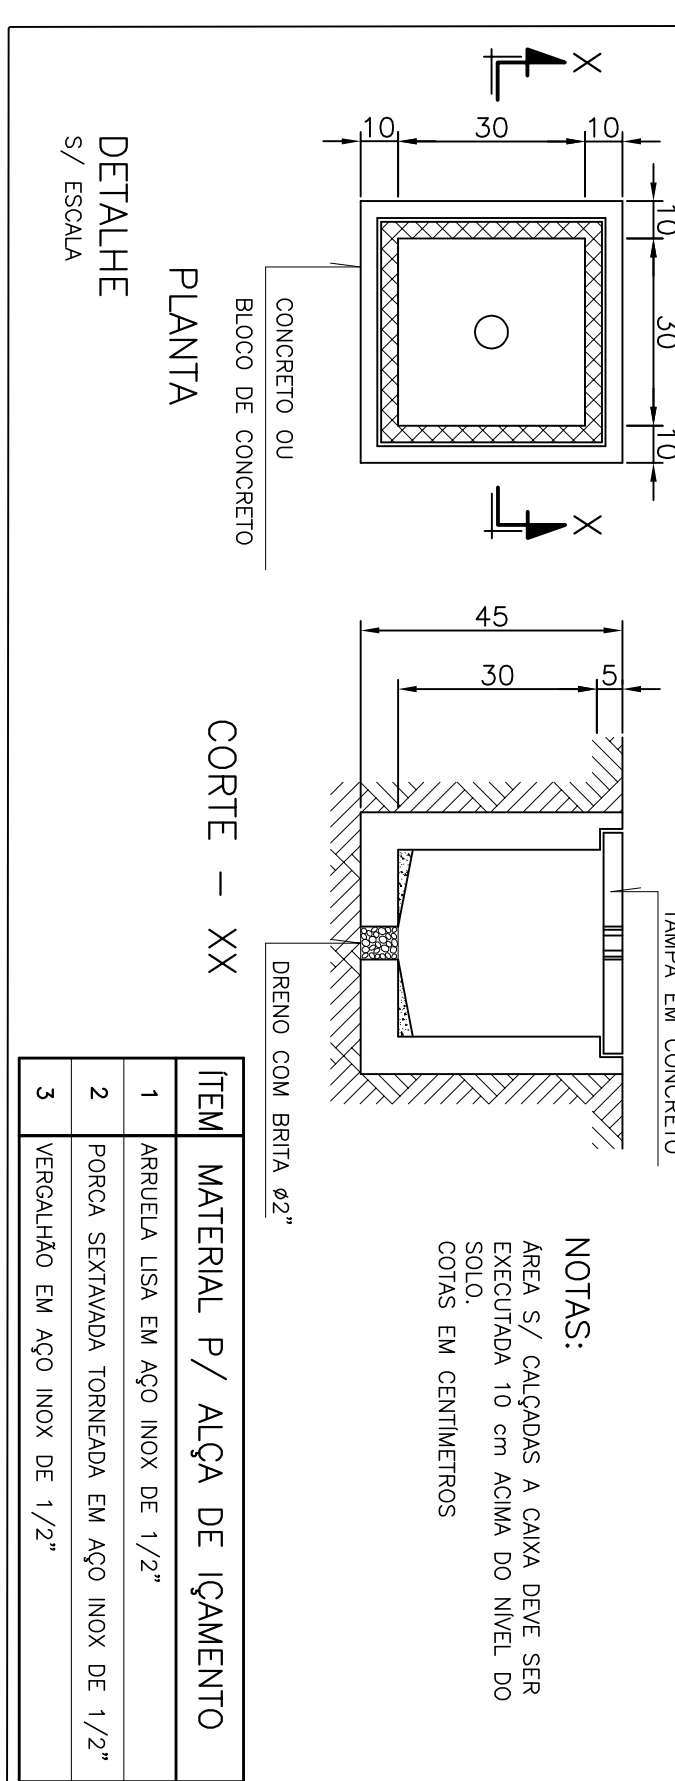

ESTE DESENHO É PROPRIEDADE DA  
COMPANHIA ESPÍRITO SANTENSE DE  
SANEAMENTO - CESAN E NÃO PODE  
SER COPIADO SEM SUA AUTORIZAÇÃO.

| PRINCIPAIS DESINHOS DE REFERÊNCIA | Nº | LOCAL | DISCRIMINAÇÃO | REVISÃO |
|-----------------------------------|----|-------|---------------|---------|
| NUMEROS                           |    |       |               |         |
| TÍTULOS                           |    |       |               |         |

|                                            |  |
|--------------------------------------------|--|
| CANCELAR E SUBSTITUIR<br>O DESENHO NÚMERO: |  |
|--------------------------------------------|--|

|                  |           |
|------------------|-----------|
| RECEBIDO: / /    | ASS: / /  |
| APROVAÇÃO CESAN: |           |
| ASS: / /         | MATR: / / |
| UNID: / /        | DATA: / / |

|              |                          |
|--------------|--------------------------|
| PROJETO: / / | COORDENADOR: / /         |
| CREA: / /    | REGIÃO: / /              |
| DESENHO: / / | Nº DES. PROJETO: / /     |
| DATA: / /    | RESPONSÁVEL TÉCNICO: / / |

|                 |               |
|-----------------|---------------|
| PROJETO: / /    | EMISSÃO CESAN |
| CREA: / /       |               |
| DESENHO: / /    |               |
| VERIFICADO: / / |               |
| DIVISÃO: / /    |               |
| GERÊNCIA: / /   |               |

|                                                                                            |                |                                  |
|--------------------------------------------------------------------------------------------|----------------|----------------------------------|
| MUNICÍPIO: PANCAS                                                                          | DISTRITO: SEDE | BARRO:                           |
| NOME DO EMPREENDIMENTO: AMPLIAÇÃO E MELHORIA DO SISTEMA DE ESGOTAMENTO SANITÁRIO DE PANCAS |                |                                  |
| TÍTULO: ESTATION ELEVATÓRIA DE ESGOTO BRUTO - EEBA-A                                       |                |                                  |
| PROJETO ELÉTRICO                                                                           |                |                                  |
| PLANTA DE DISTRIBUIÇÃO E DETALHES                                                          |                |                                  |
| ESCALA: INDICADA                                                                           | FOLHA: 02 / 06 | Nº CESAN: C-022-000-91-5-XX-0002 |
|                                                                                            |                | REV: 00                          |