
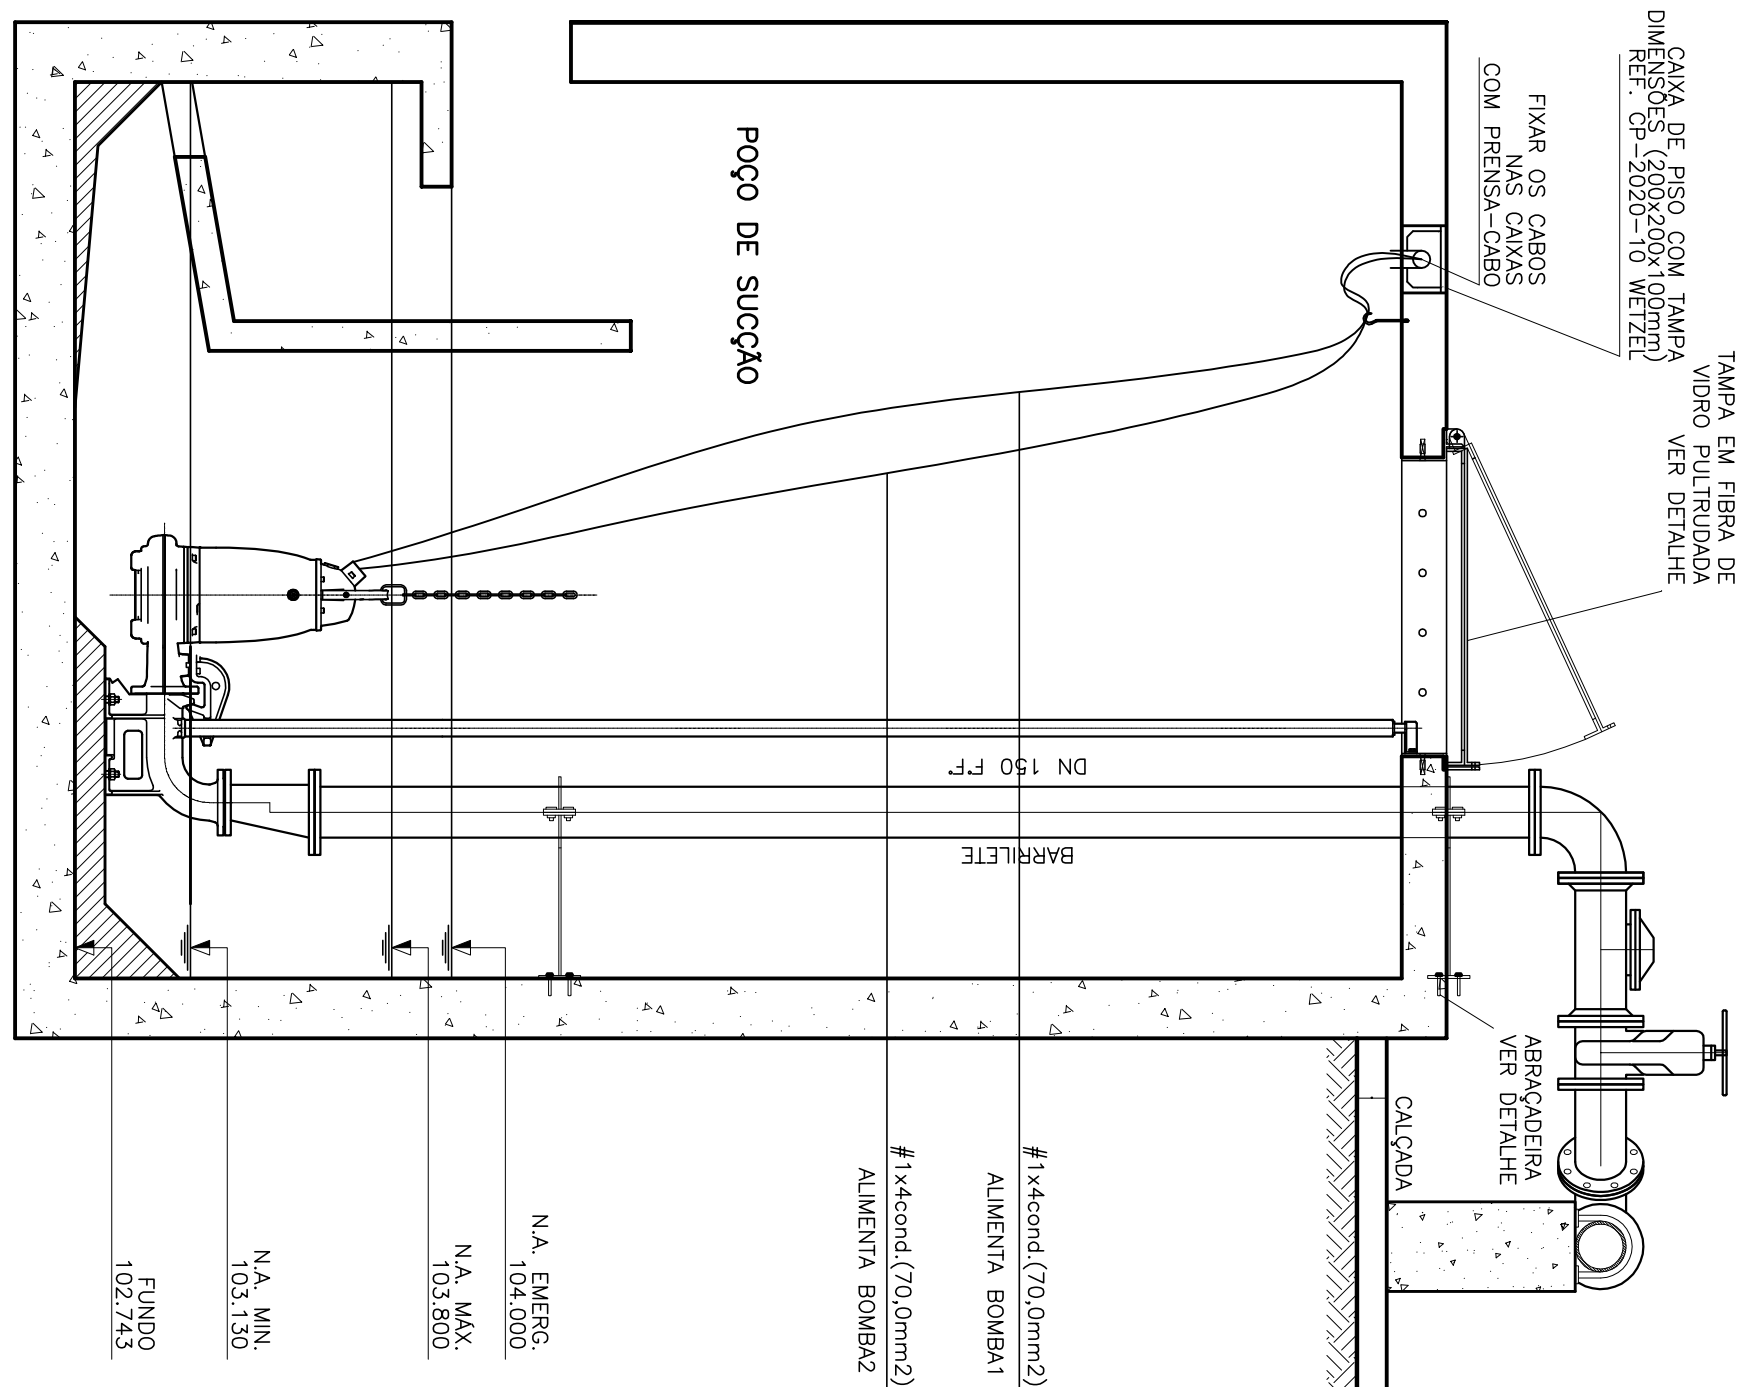
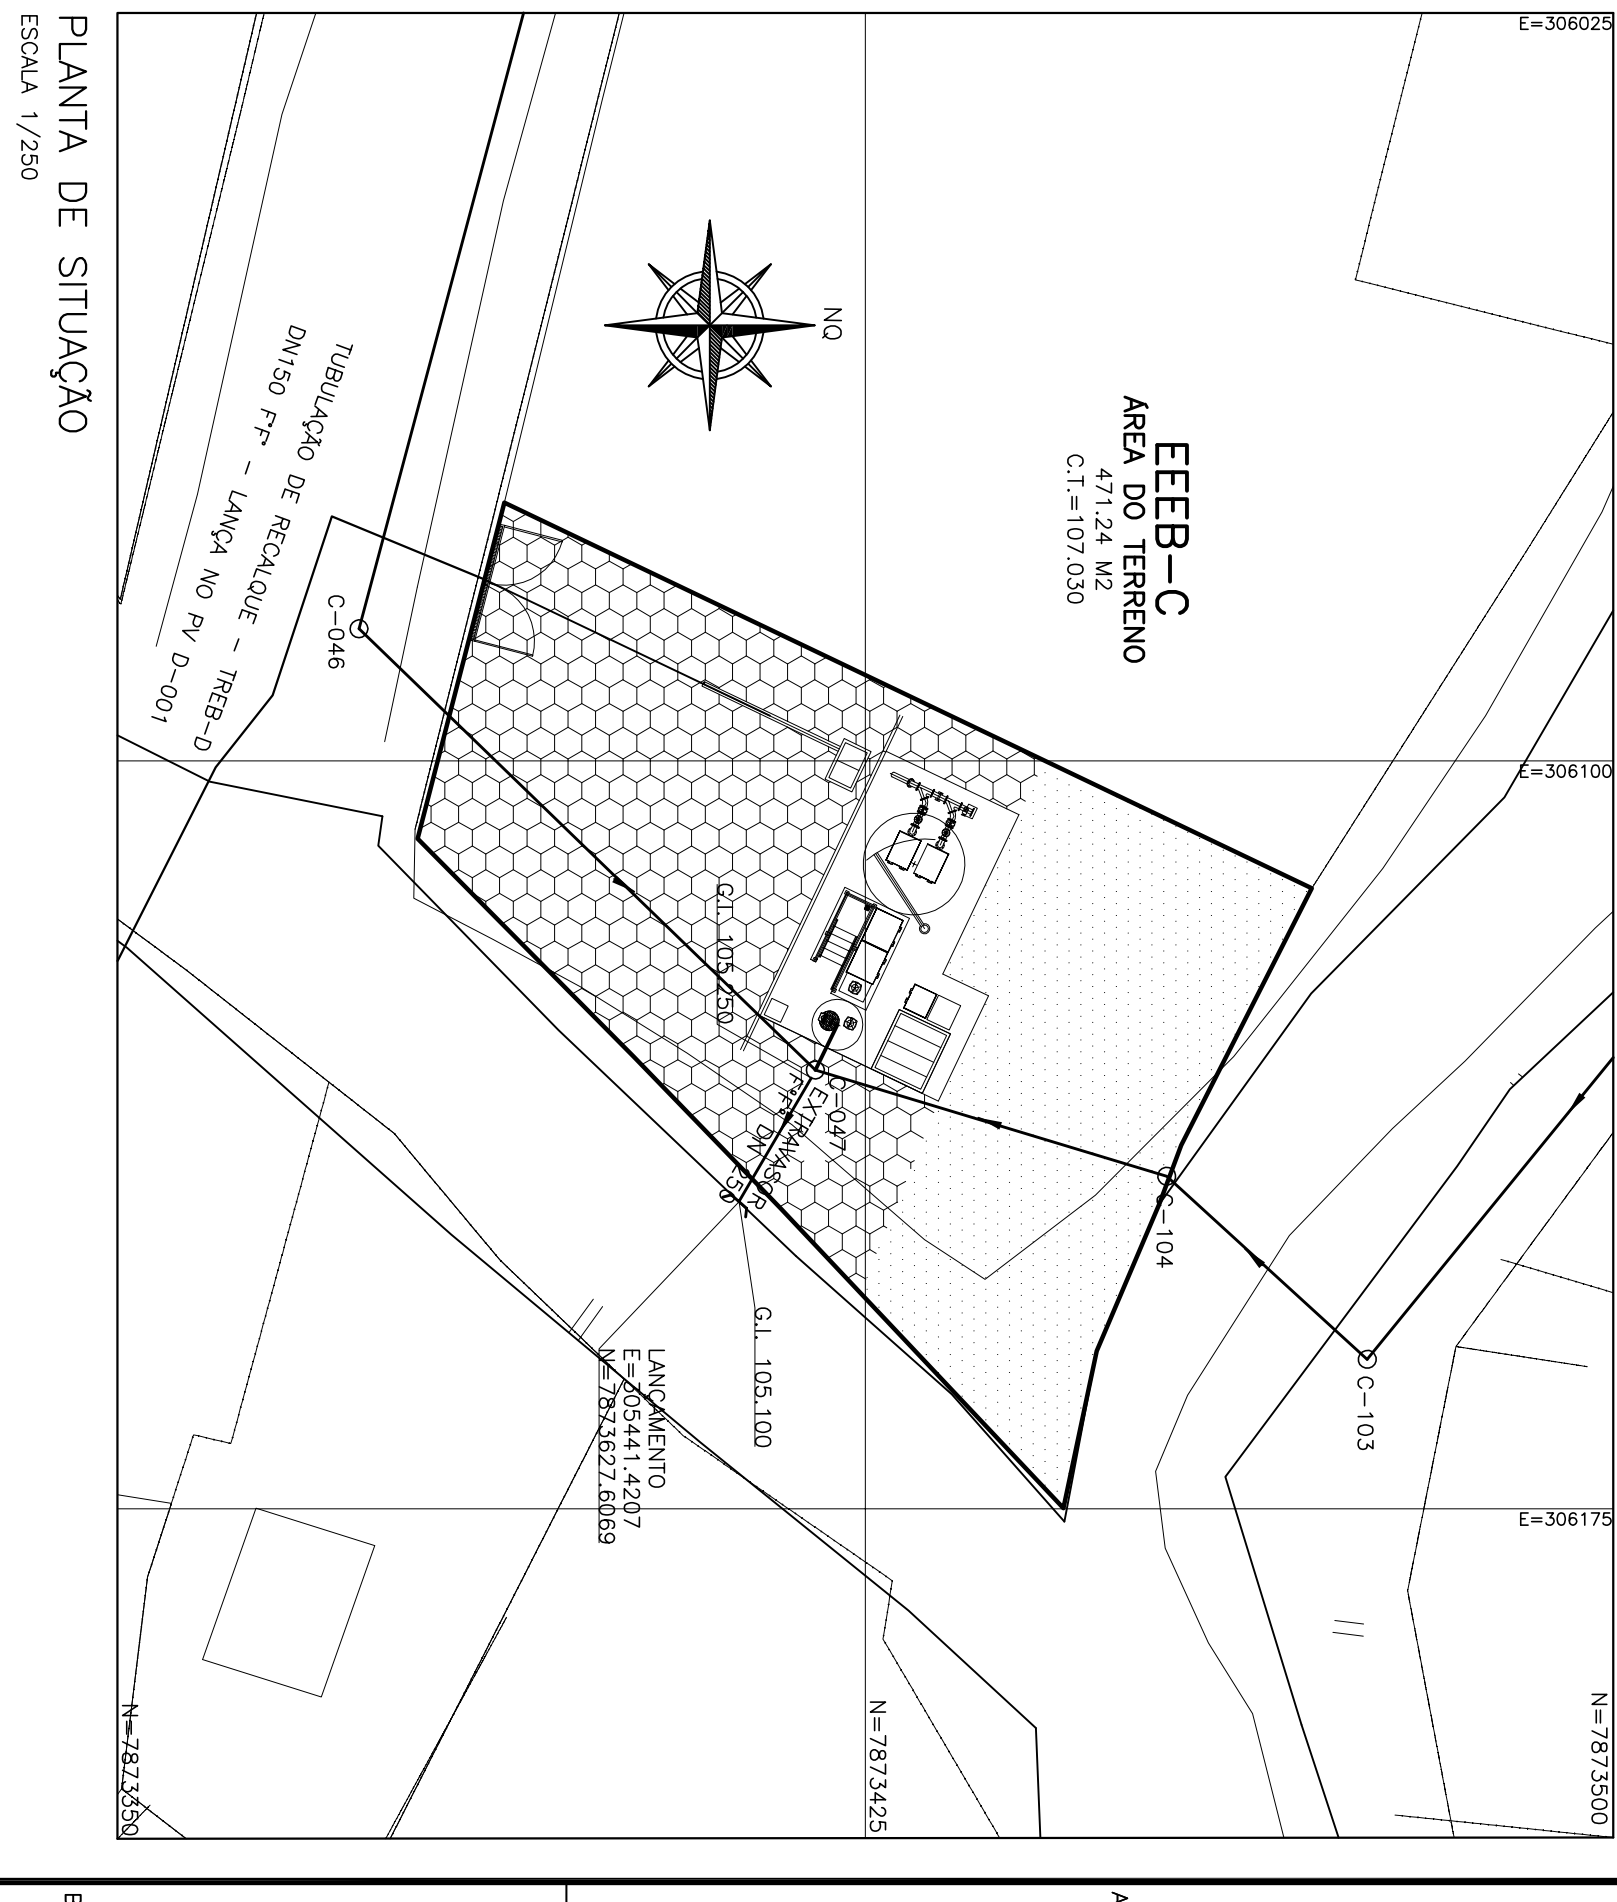
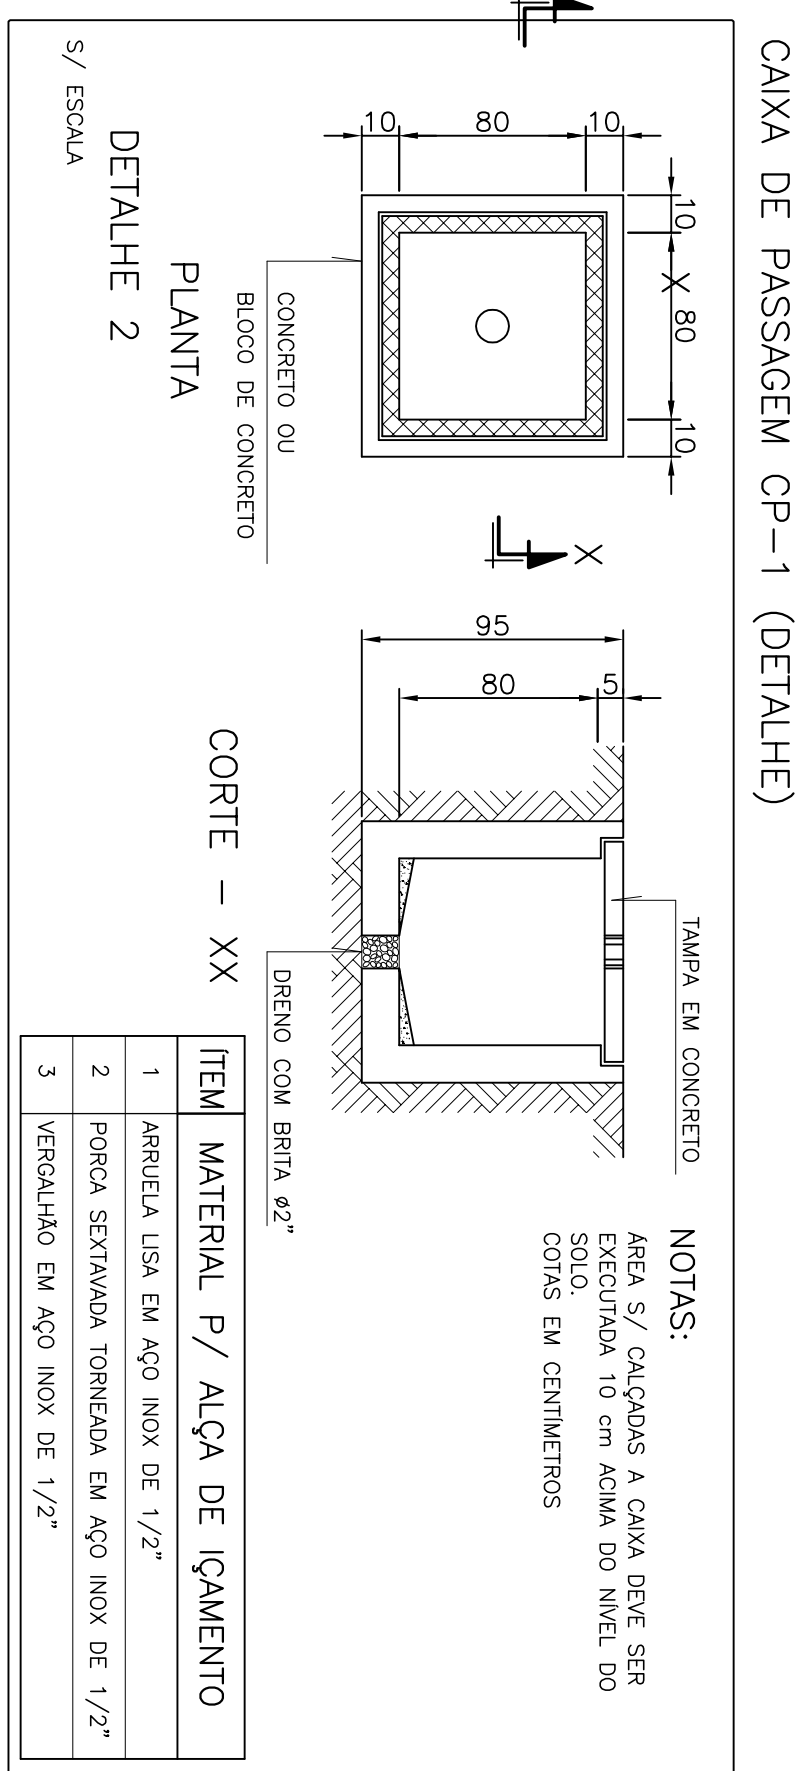
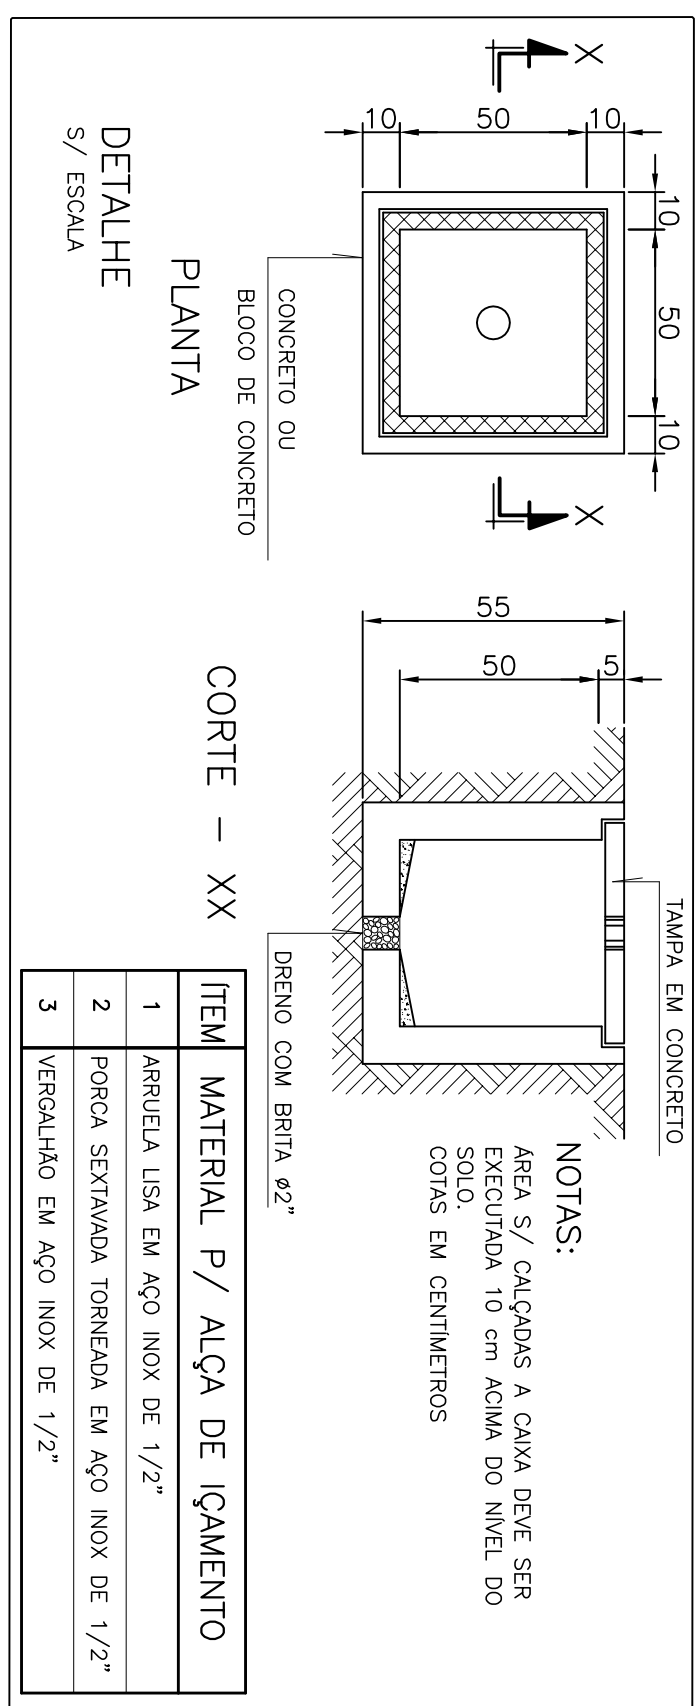
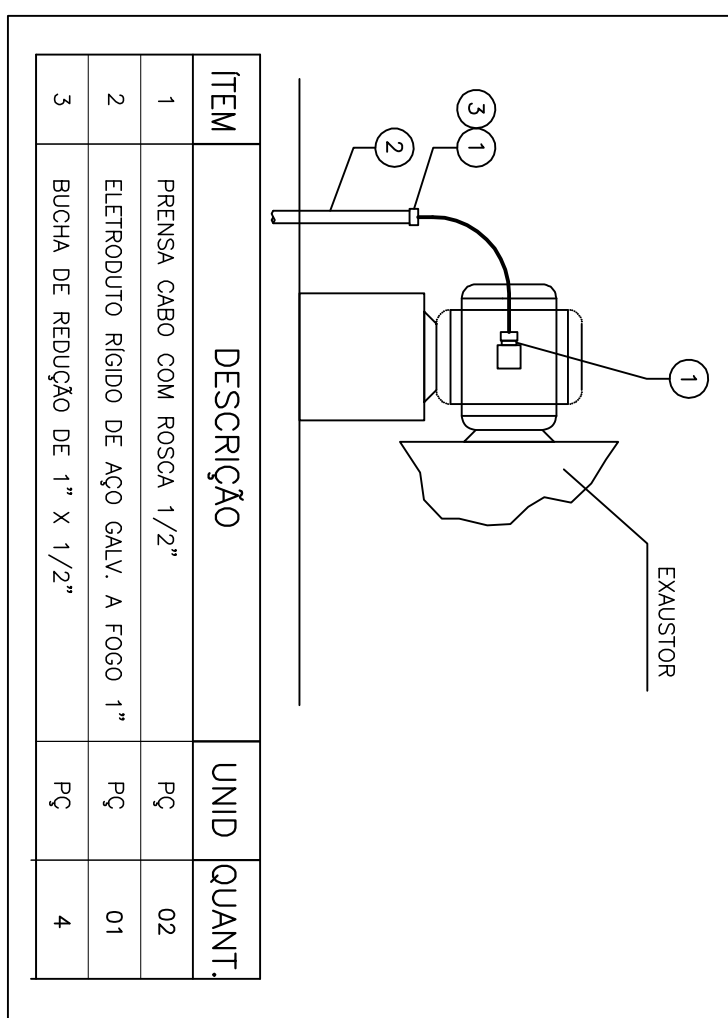


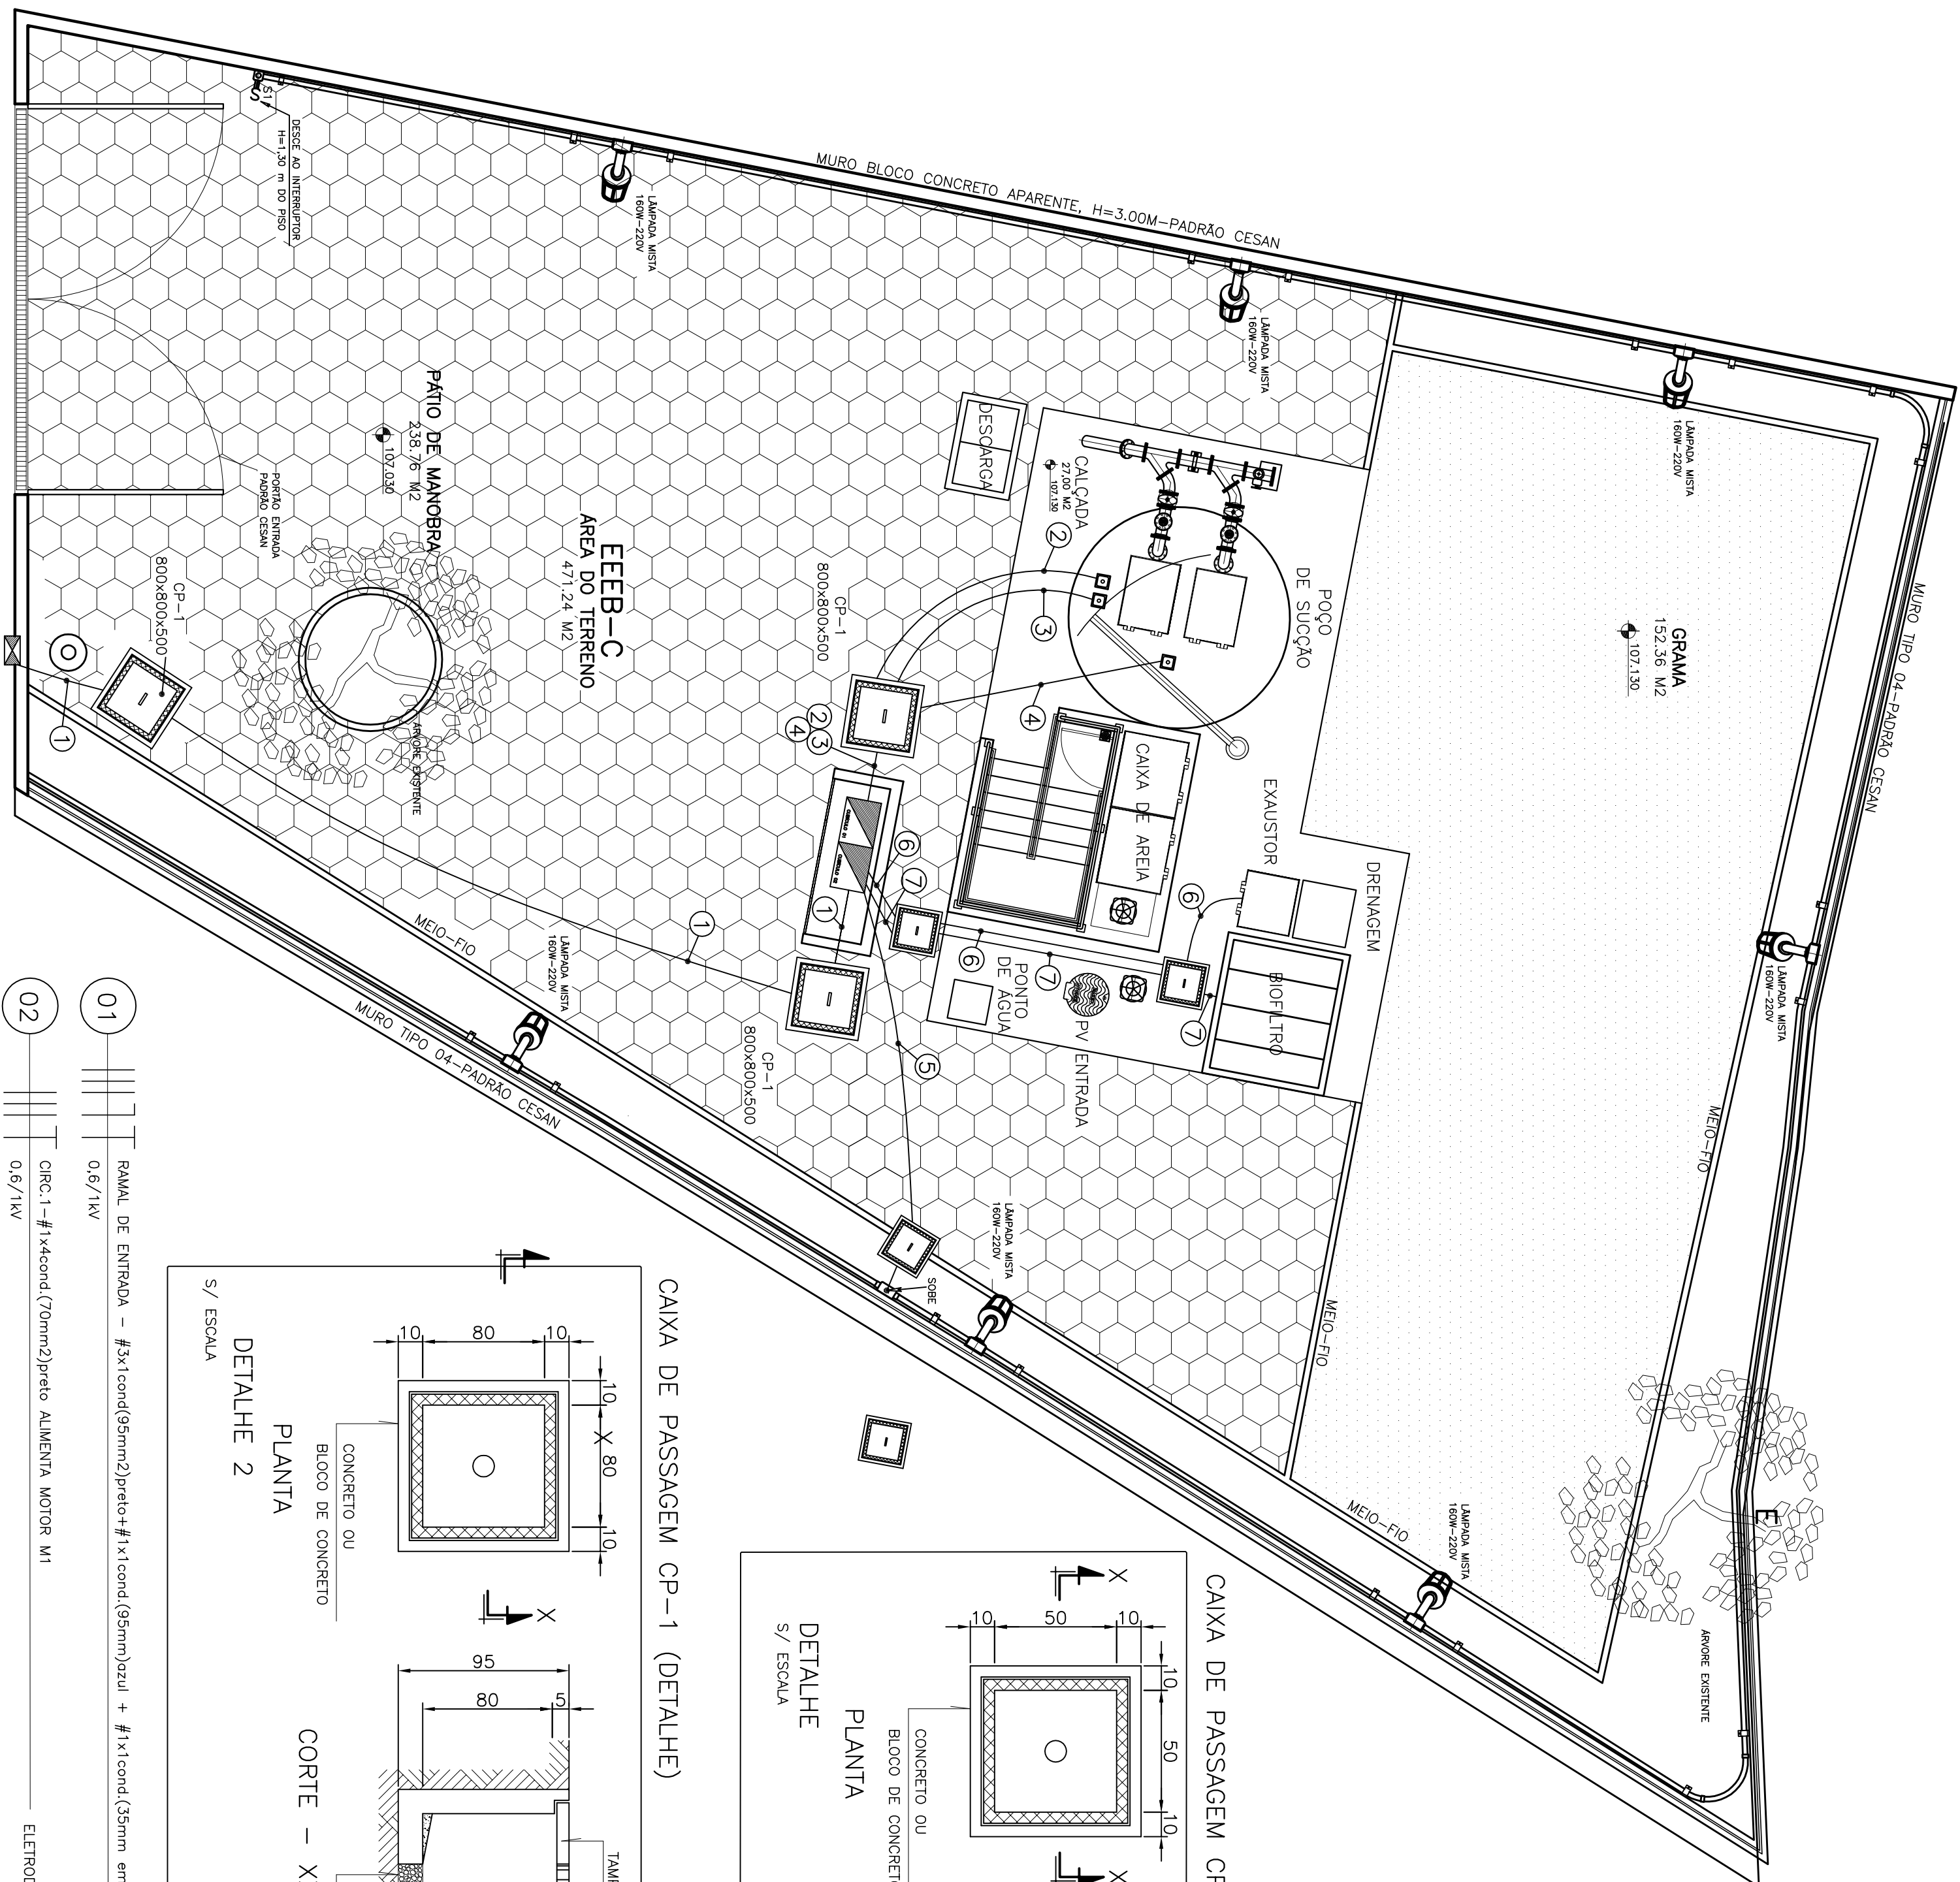

ESTE DESENHO É PROPRIEDADE DA
COMPANHIA ESPÍRITO SANTENSE DE
SANEAMENTO - CESAN E NÃO PODE
SER COPIADO SEM SUA AUTORIZAÇÃO.

[illegible]

CANCELA E SUBSTITUI
O DESENHO NÚMERO:

CANCELADO E SUBSTITUÍ-
TUDO PELO DESENHO
NÚMERO:

CENTRO DE DOCUMENTAÇÃO

RECEBIDO: ____/____/____ ASS.: _____

Nº DOC.: _____

APPROVAÇÃO CESAN:

ASS.: _____ MATR.: _____

UNID.: _____ DATA: ____/____/____

ESTA APROVAÇÃO NÃO ISENTA A CONTRAASSINATURA DE SUAS RESPONSABILIDADES LEGAIS.

EMITENTE:  ENCUBRA S. A. Estudios e Proyectos de Ingeniería	
PROLEMANDO: ANIRE MIRANDA DIERER	COORDINADOR: RENNY CARATTI ALVES
CREA: 1614242 REG.NO. _____ DESECHO: ANIRE MIRANDA DIERER DATA: 05/10/2010	CREA: 0601139892 REG.NO. 32 N° DES. PROLESTISTA: 09413-B-24-E1-L1-05-04
RESPONSABLE TÉCNICO: RENNY CARATTI ALVES	

PROJETADO: _____	EMISSÃO CESAN	DATAS
CREA: _____		
DESENHADO: _____		
VERIFICADO: _____  ENGº NESTOR GOMES JR		
DIVISÃO: _____ _____ ENGº NESTOR GOMES JR		
GERÊNCIA: _____ _____ ENGº SANGRA SILVA		

MUNICÍPIO: PANOS		DISTRITO: SEDE		BAIRRO:	
NOME DO EMPREENDIMENTO: APLICAÇÃO E MELHORIA DO SISTEMA DE ESGOTAMENTO SANITÁRIO DE PANOS					
TÍTULO: ESTAÇÃO ELEVATÓRIA DE ESGOTO BRUTO – EEBB-C PROJETO ELÉTRICO PLANTA DE DISTRIBUIÇÃO E DETALHES					
ESCALA:	FOLHA:	Nº CESAN		REV:	
INDICADA	02 / 07	C-022-000-91-6-XX-0014		00	