



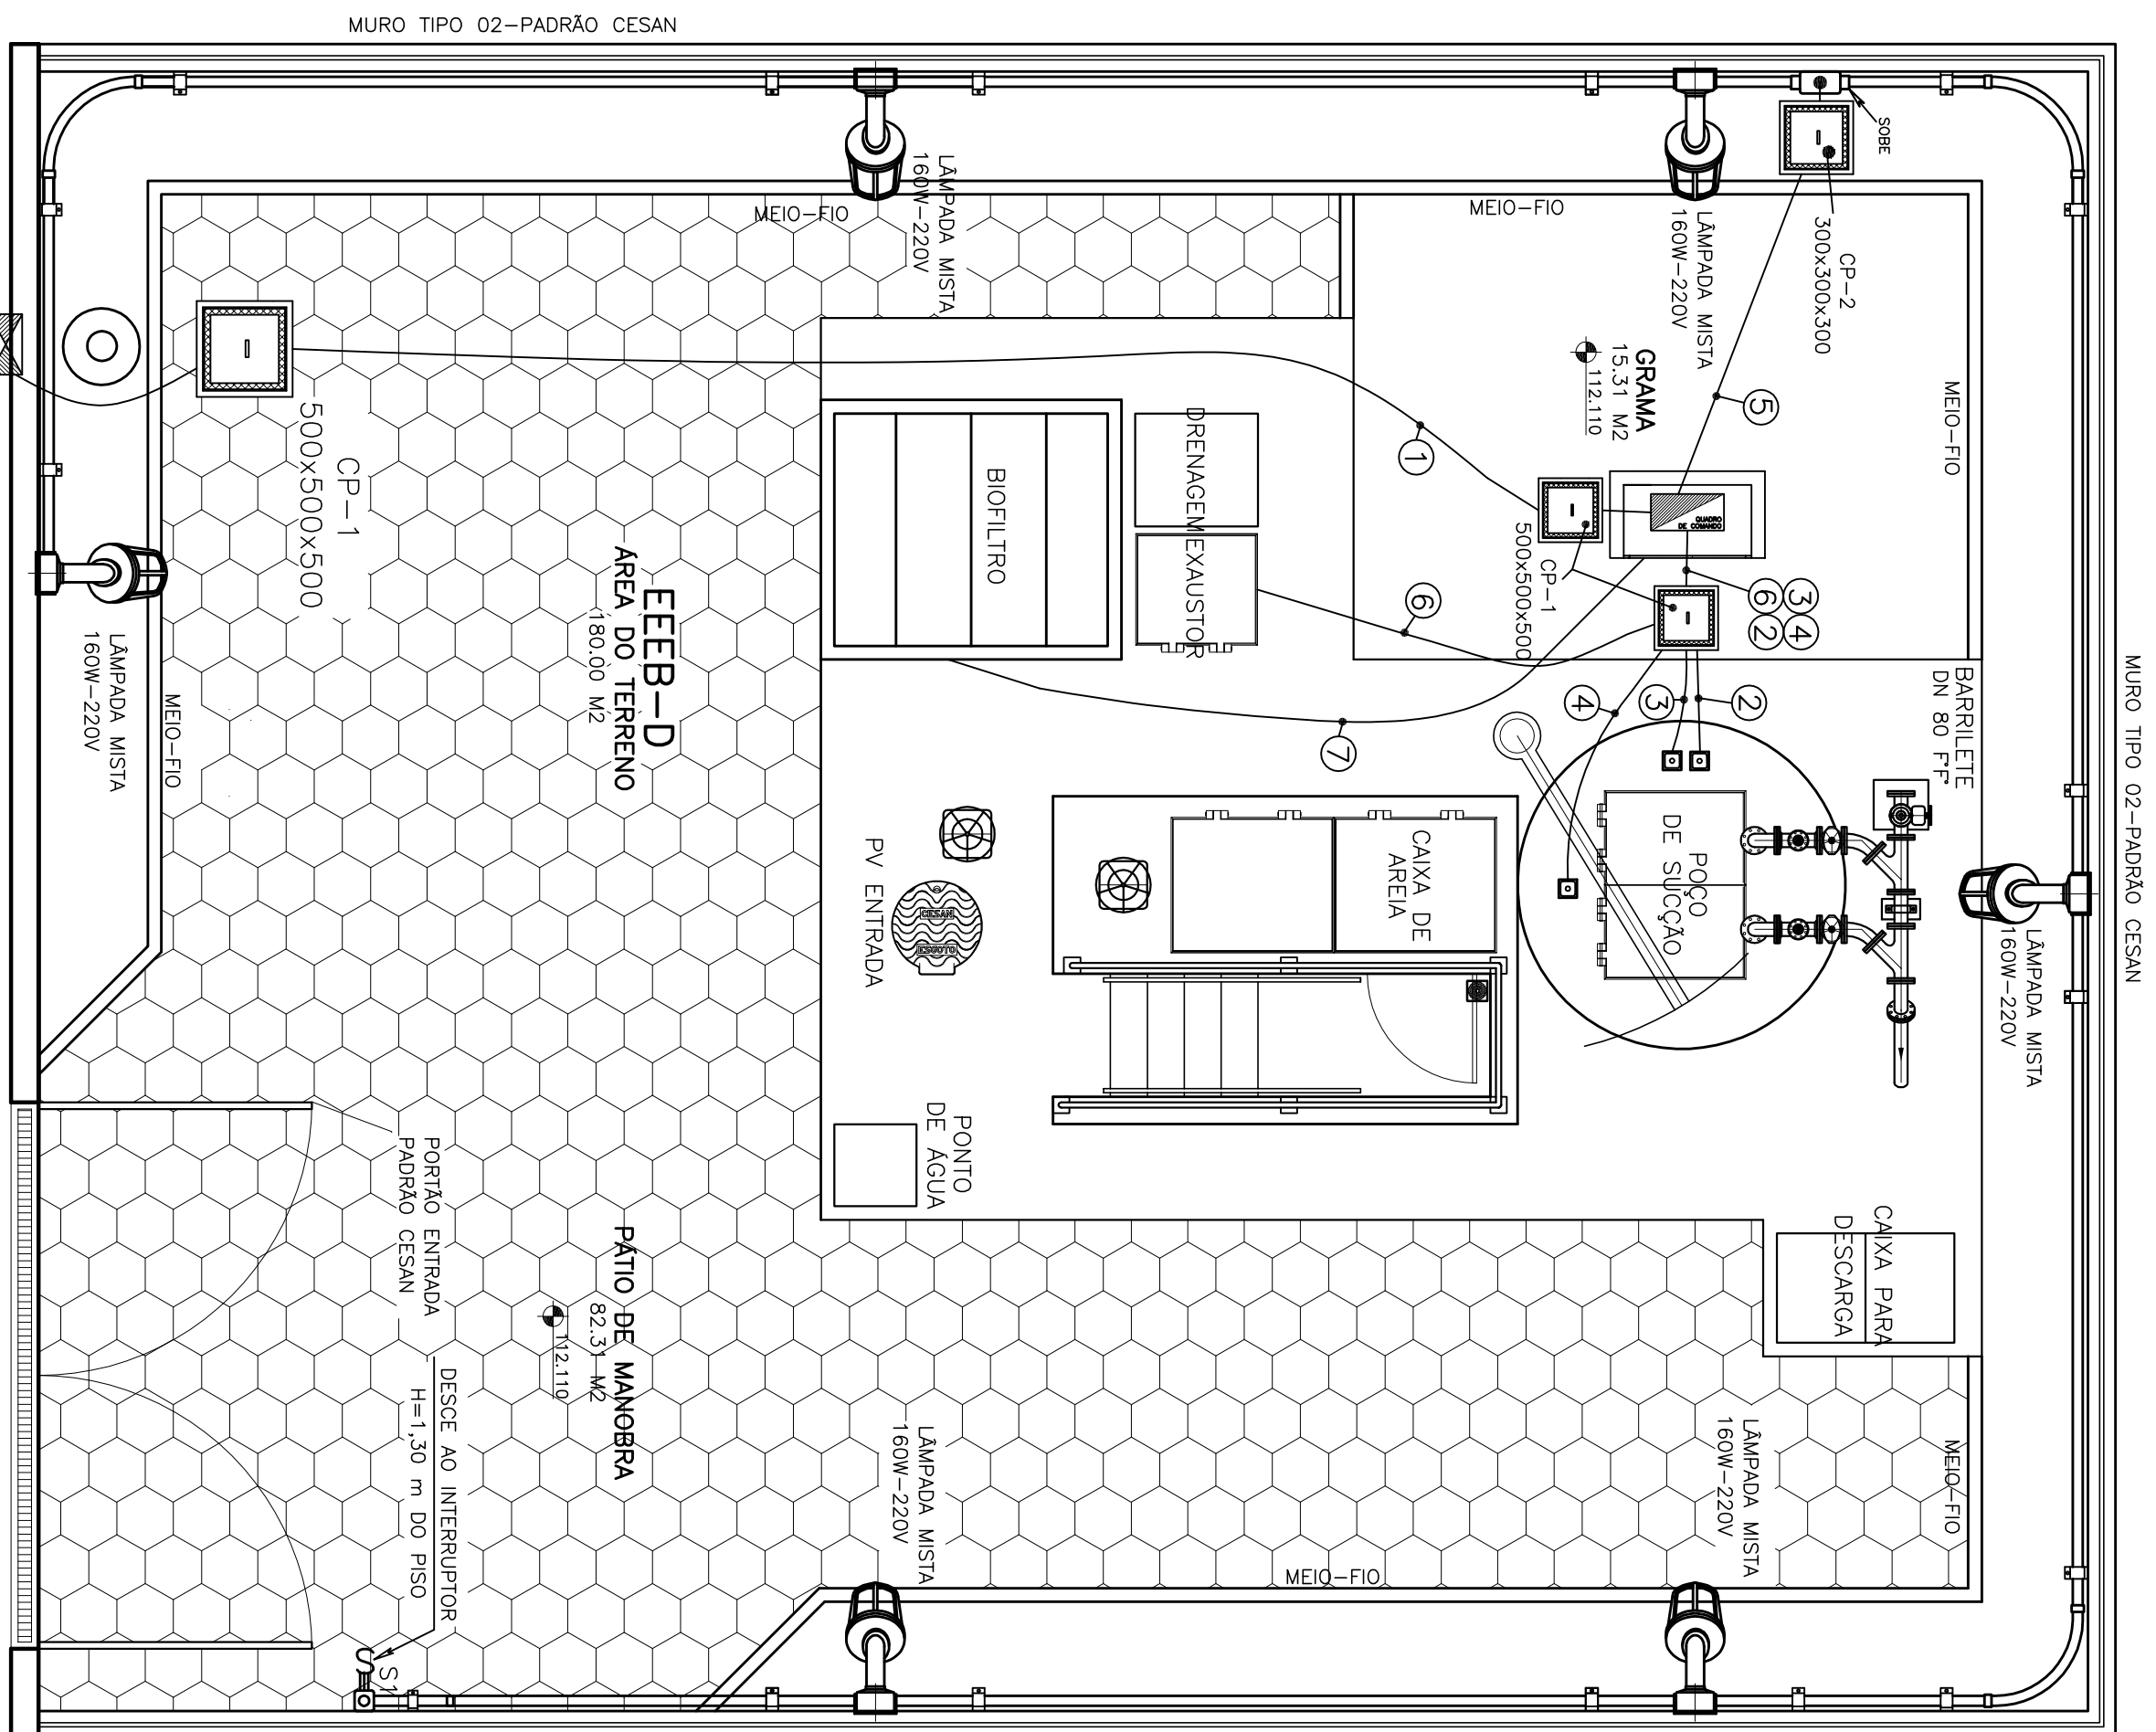

PLANTA DE DISTRIBUIÇÃO

150


CAIXA DE PASSAGEM CP-1 (DETALHE)

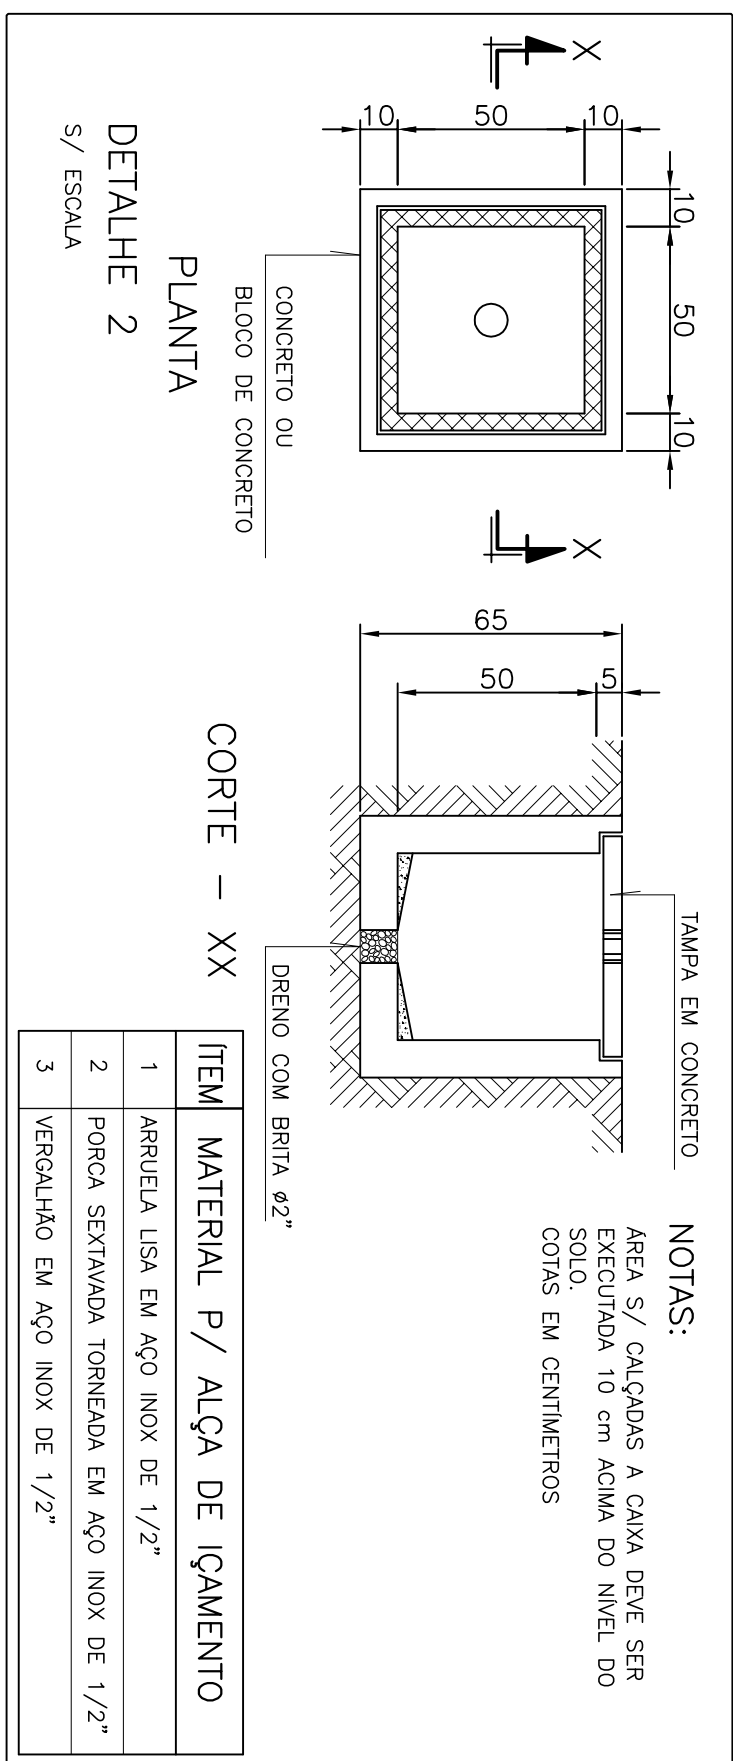

ITEM	MATERIAL P/ ALÇA DE IÇAMENTO
1	ARUELA USA EM AÇO INOX DE 1/2"
2	PORCA SEXTAVADA TORNEADA EM AÇO INOX DE 1/2"
3	VERGALHO EM AÇO INOX DE 1/2"

[illegible]


VISTA LATERAL - POÇO DE SUÇÃO

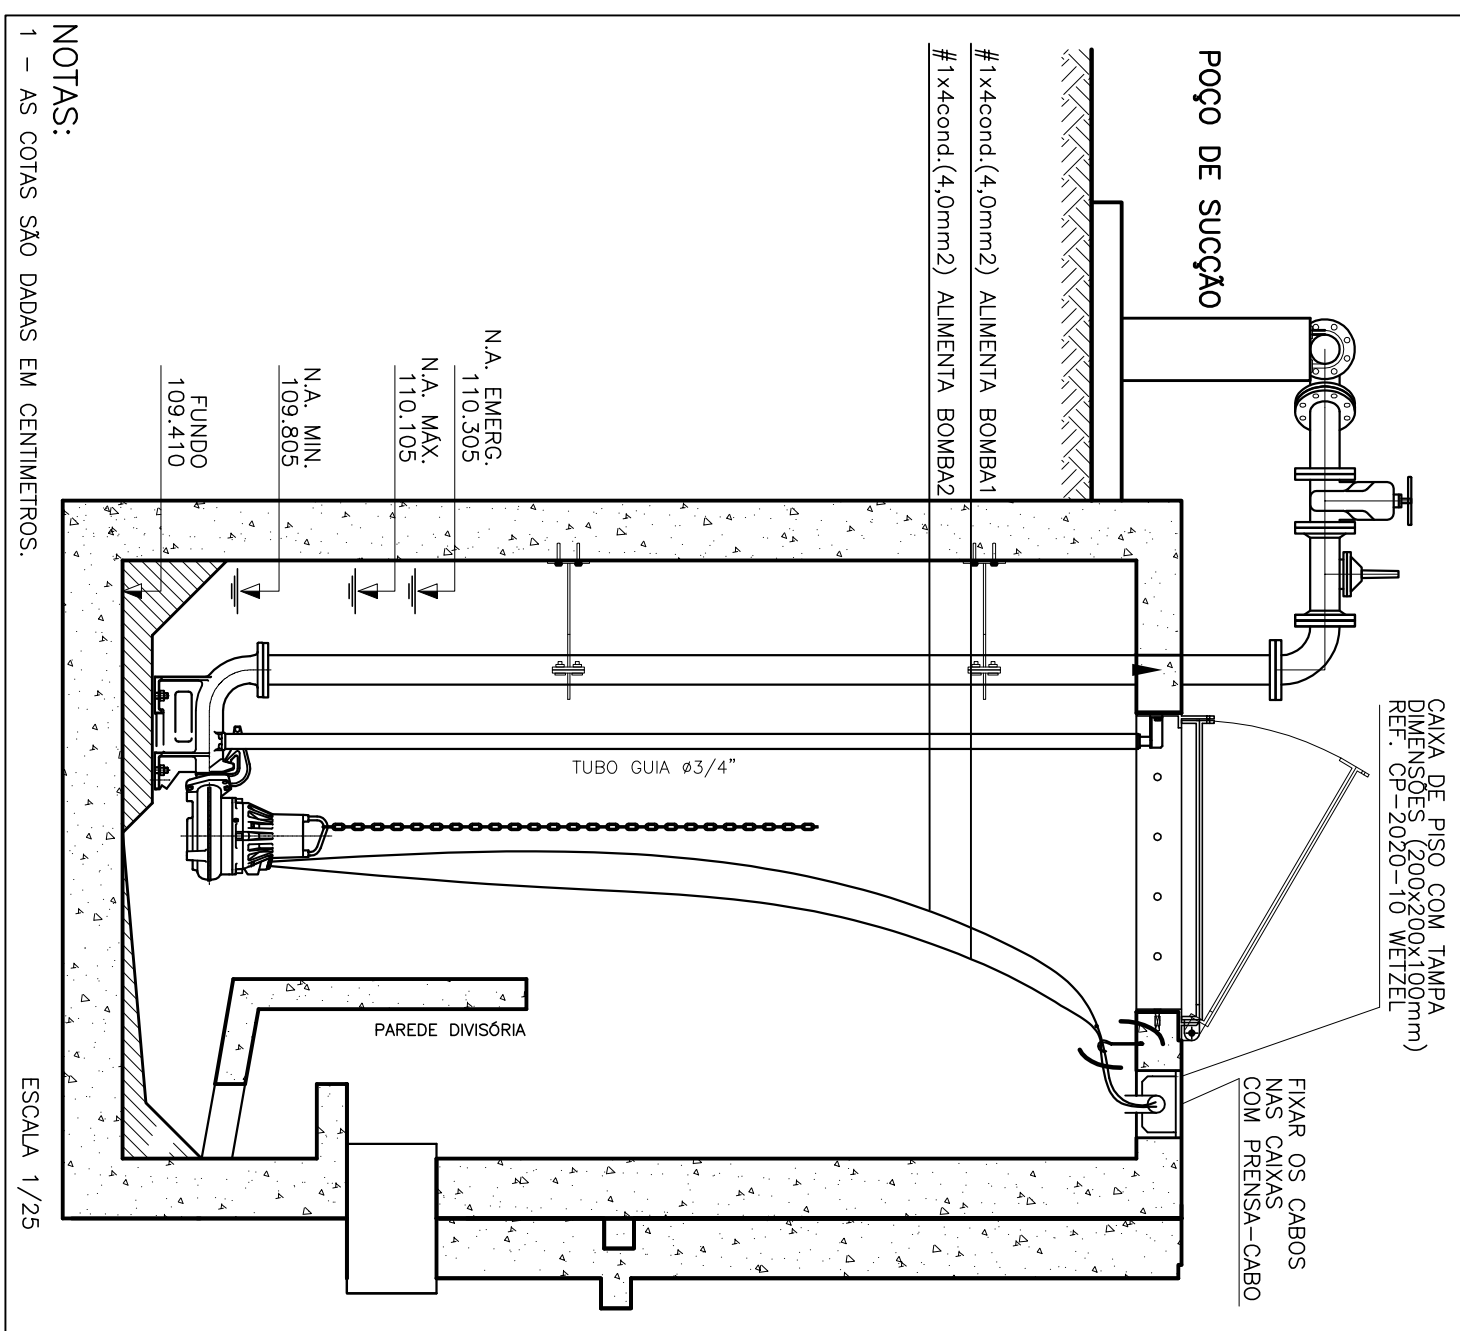

NOTAS:

1 - AS COTAS SÃO DADAS EM CENTÍMETROS

ALIMENTAÇÃO EXAUSTOR – BIOFILTRO

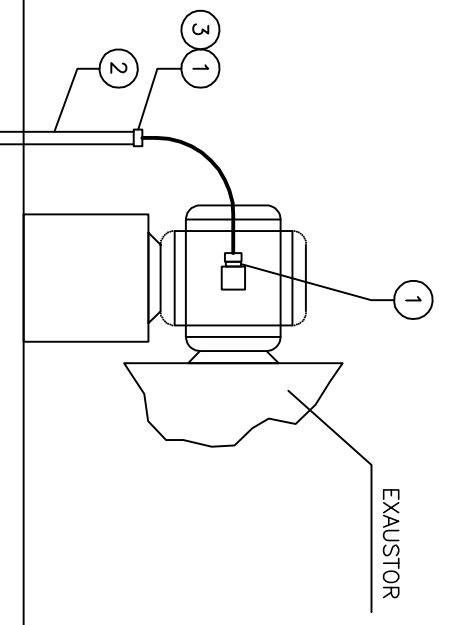

ITEM	DESCRIÇÃO	UNID	QUANT
1	PRESSA CABO COM ROSCA 1/2"	Pç	02
2	ELETRODUTO RÍGIDO DE AÇO GALV A FOGO 1"	Pç	01
3	BUCHA DE REDUÇÃO DE 1" X 1/2"	Pç	4

O DESENHO NÚMERO:

CANCELA E SUBSTITUI O DESENHO NÚMERO: _____		CENTRO DE DOCUMENTAÇÃO		RECEBIDO: ____/____/____	
CANCELADO E SUBSTITUI O DESENHO NÚMERO: _____		APROVAÇÃO CESSAN:		Nº DOC.: _____ ASS.: _____	
ASS.: _____		MAIOR: _____		_____	
UNID.: _____		DATA: ____/____/____		_____	
ESTA APROVAÇÃO NÃO ISENTA A CONTRATADA DE SUAS RESPONSABILIDADES LEGAIS.					


2

EMITENTE:  ENCICLA S. A. Estudios e Proyectos de Ingeniería	
PROYECTO: ANILDE MUNDANA DARET	COORDINADOR: REGINA DARRITT ALVES
CREA.: 16142/12 RESQMO.: 55 DESEÑO: ANILDE MUNDANA DARET DATA.: 05/09/2010	CREA.: 566113/19892 RESQMO.: 32 N° DES. PROYECTA: 0913-8-95-111-05-021
RESPONSABLE TECNICO: REGINA DARRITT ALVES	
CREA. 0601199820 REGADO 3E ART n° 2010000446 DATA 09/09/2009	

LEWIS & CLARK

EMISSÃO CESAN	DATAS
PROJETADO: _____	
CREA: _____	
DESENHADO: _____	
VERIFICADO: _____ EMP. NESTOR GONZA JR	
DIVISÃO: _____ EMP. NESTOR GONZA JR	
GERÊNCIA: _____ EMP. SANDRA SILVA	


MUNICÍPIO: PANÇA		DISTRITO: SEDE		BAIRRO:	
NOME DO EMPREENDIMENTO: AMPLIAÇÃO E MELHORA DO SISTEMA DE ESGOTAMENTO SANITÁRIO DE PANÇA					
TÍTULO: ESTAÇÃO ELEVADORA DE ESGOTO BRUTO – EEEB-D					
PROJETO ELÉTRICO					
PLANTA DE DISTRIBUIÇÃO E DETALHES					
ESCALA:	FOLHA:		Nº CESAN		
INDICADA	02 / 06		C-022-000-91-6-XX-0021		
			REV: 00		

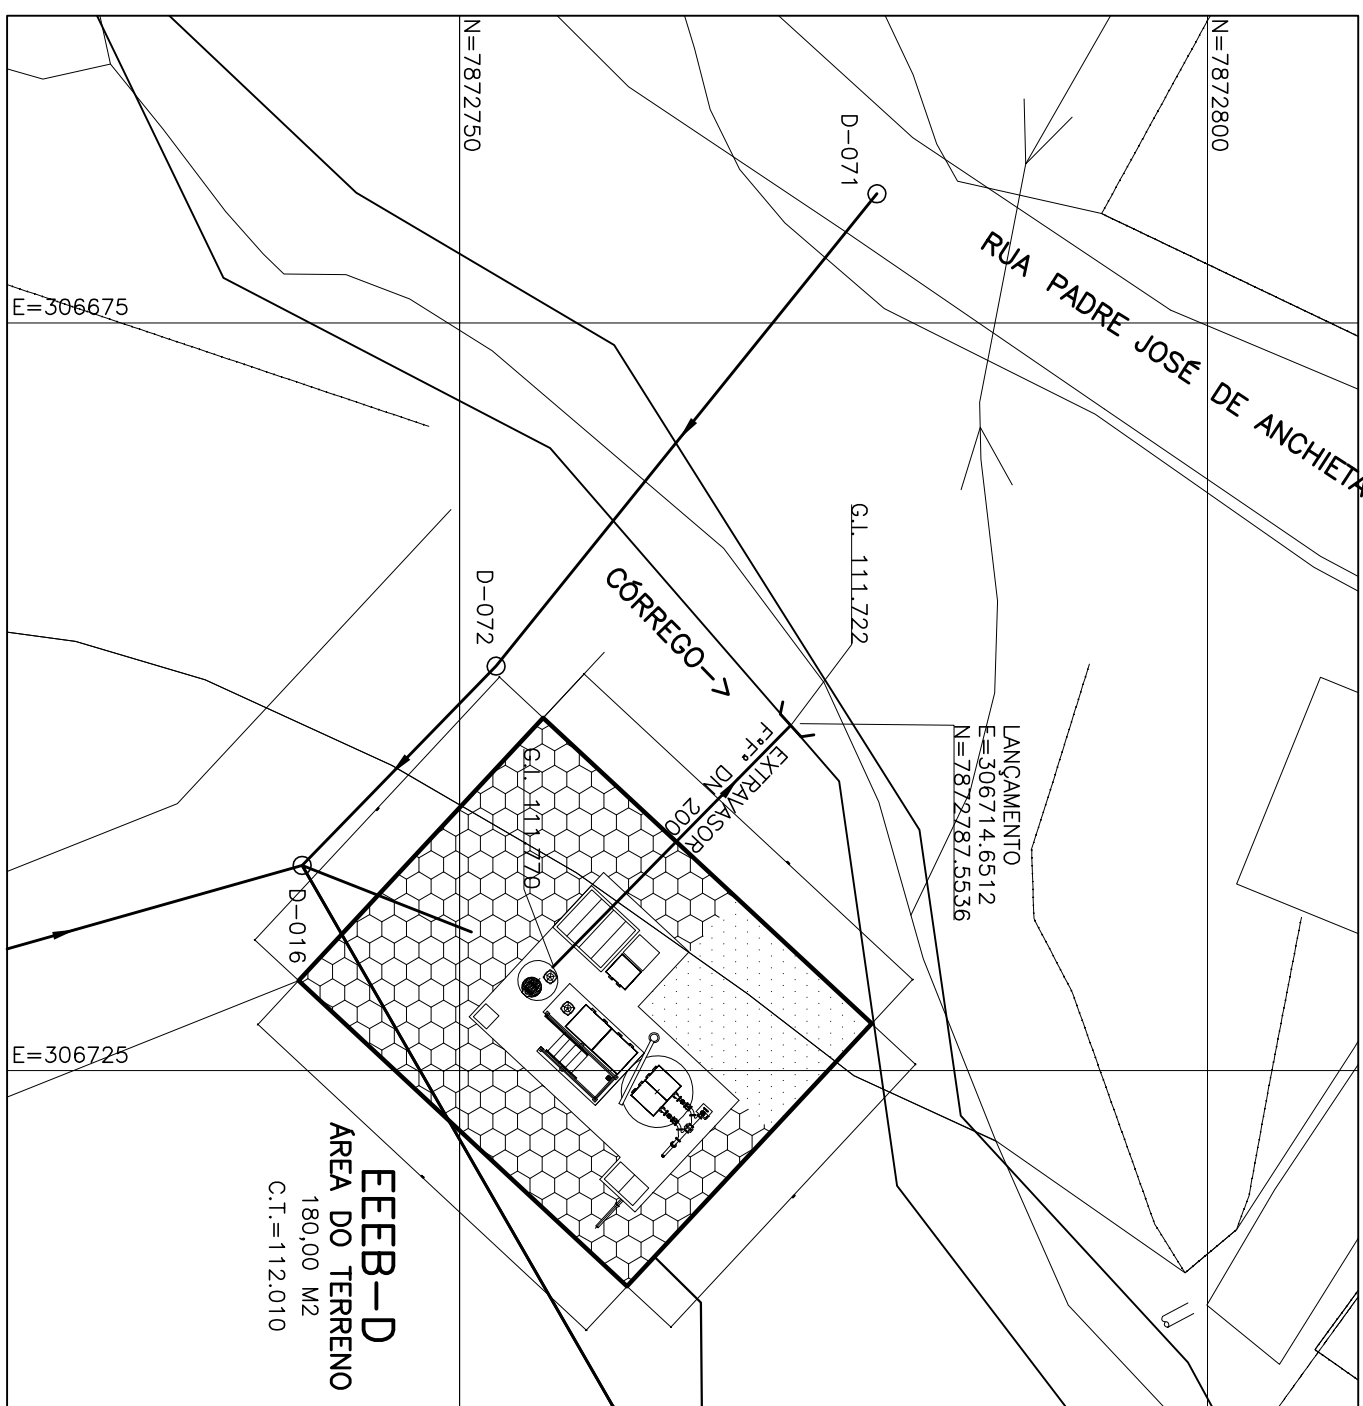

PLANTA DE SITUAÇÃO
ESCALA 1/250


ESCALA 1/250

DETALHE DO ABRIGO DO PAINEL

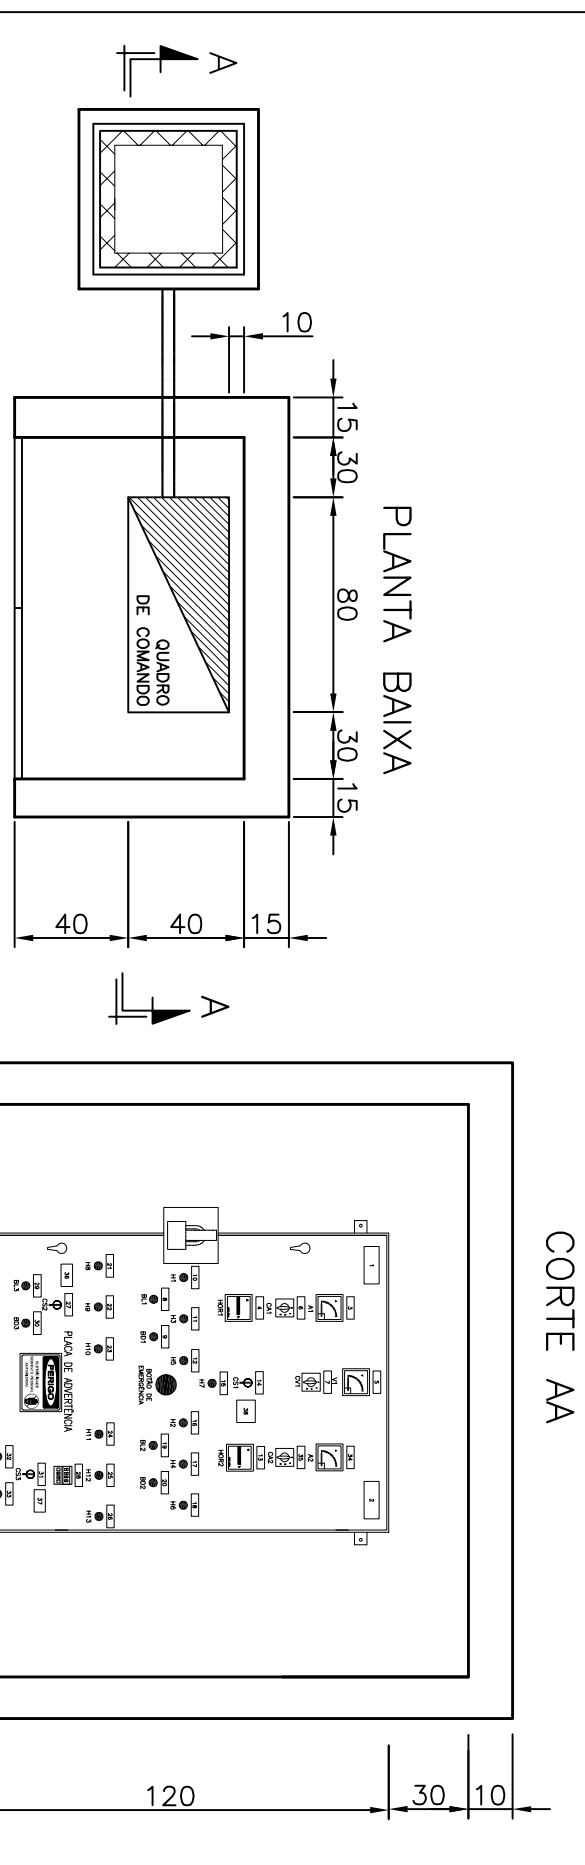

CORTE AA

CAIXA DE PASSAGEM CP-2 (DETALHE)

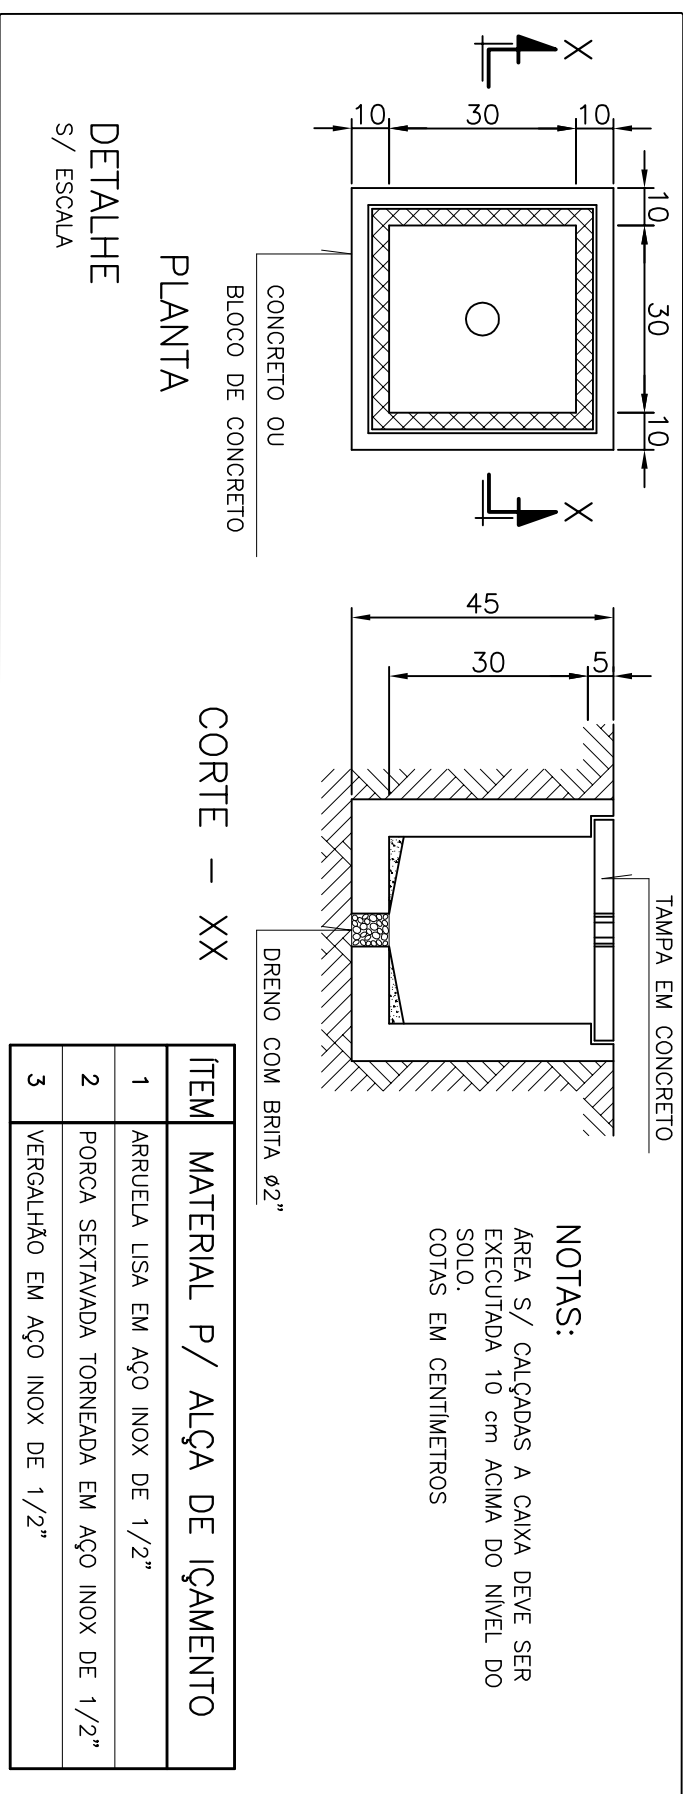

ITEM	MATERIAL P/ ALÇA DE IÇAMENTO
1	ARRUELA LISA EM AÇO INOX DE 1/2"
2	PORCA SEXTAVADA TORNEADA EM AÇO INOX DE 1/2"
3	VERGALHO EM AÇO INOX DE 1/2"