
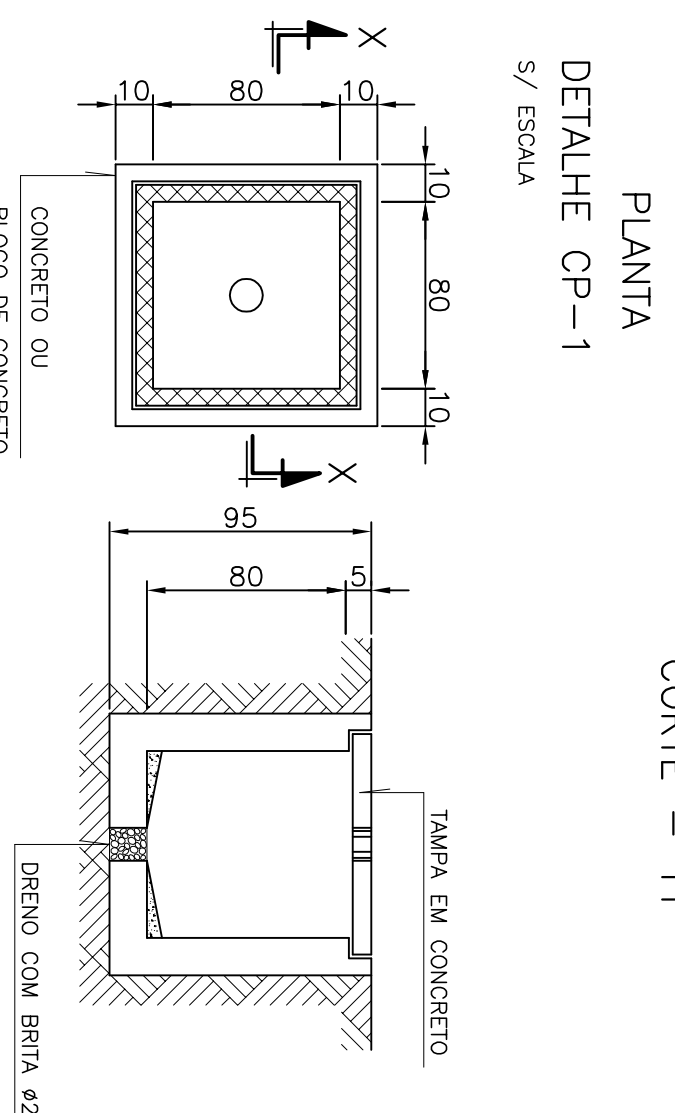
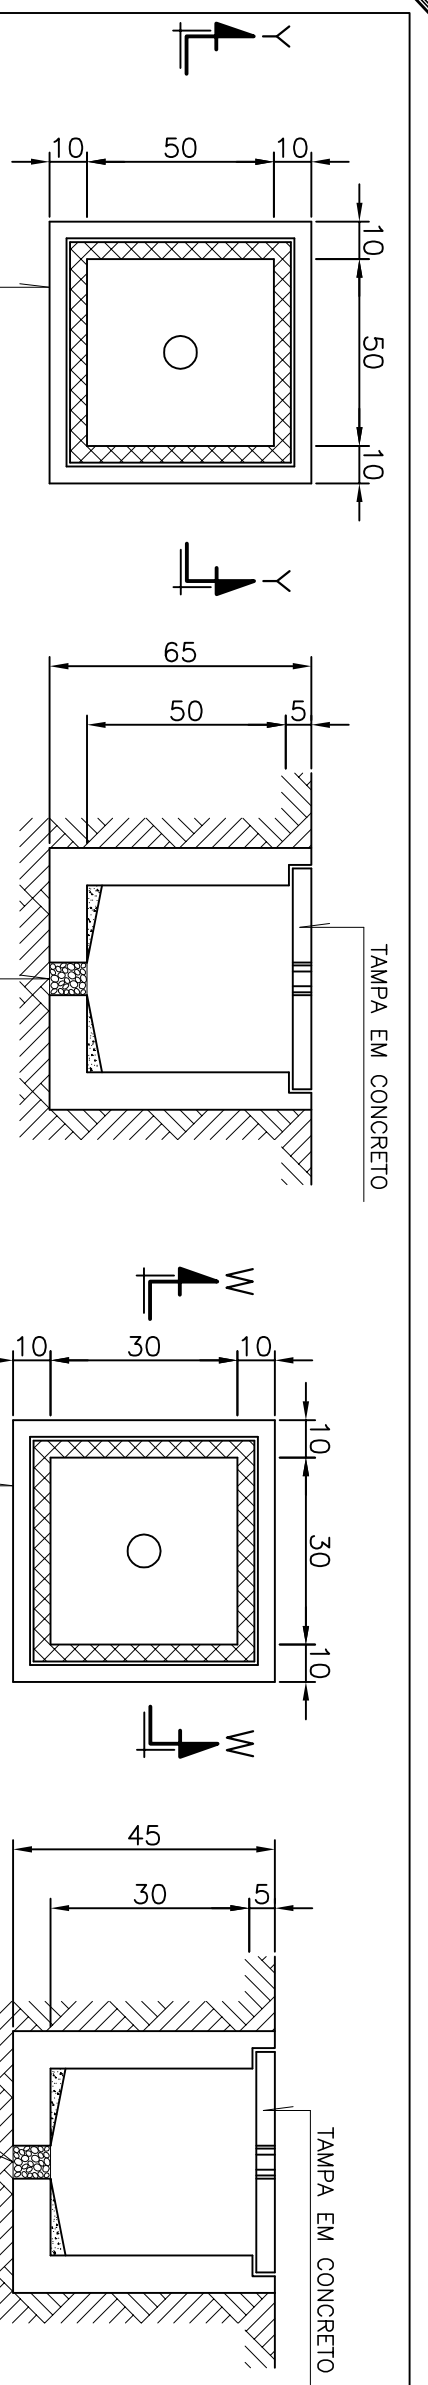
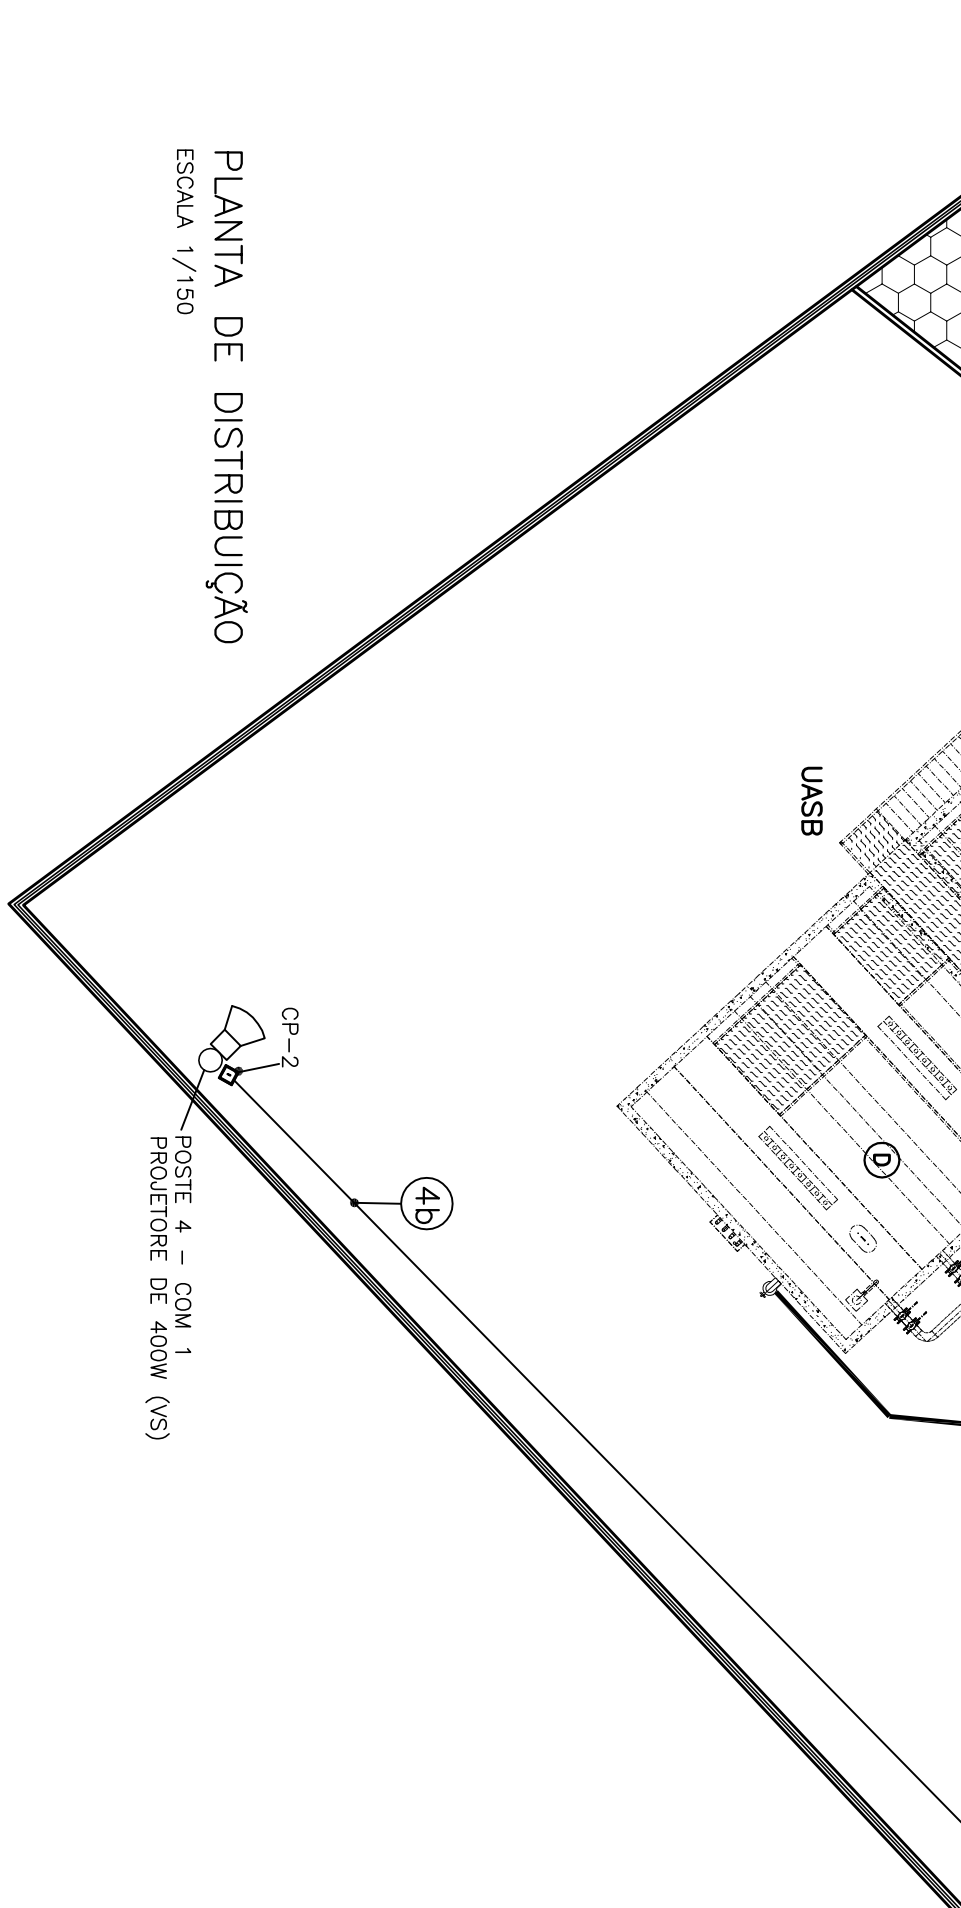
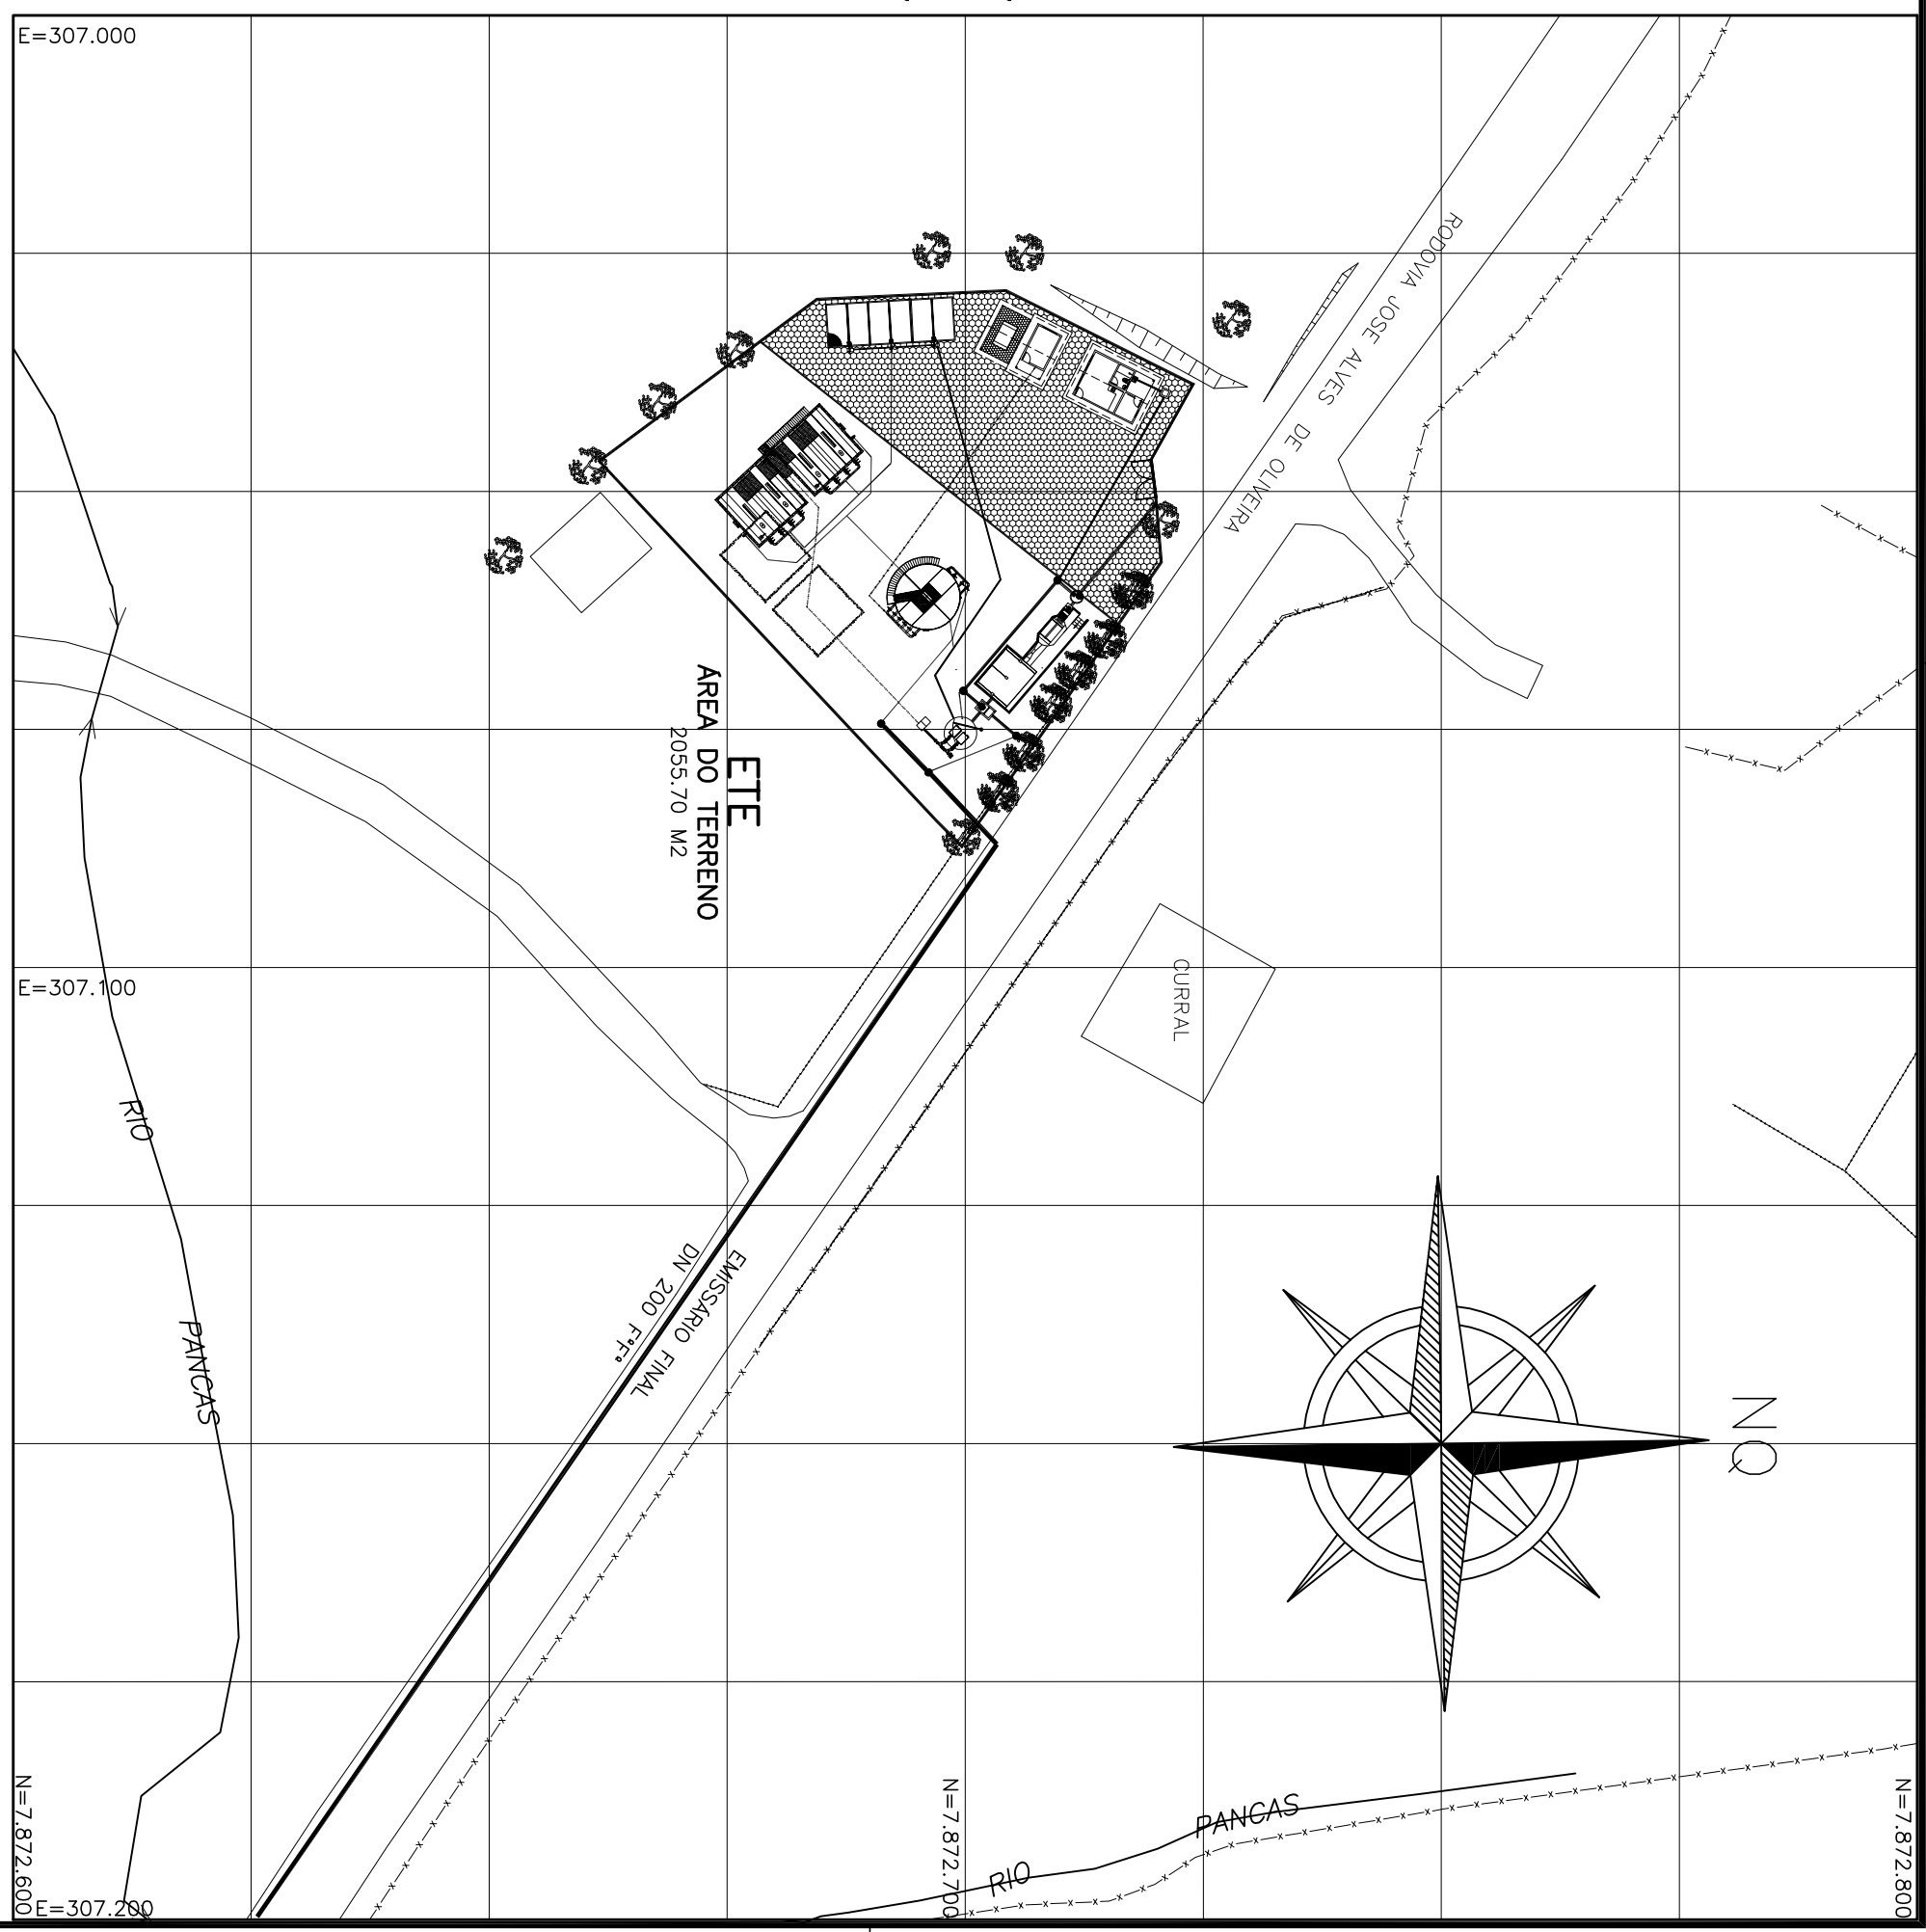



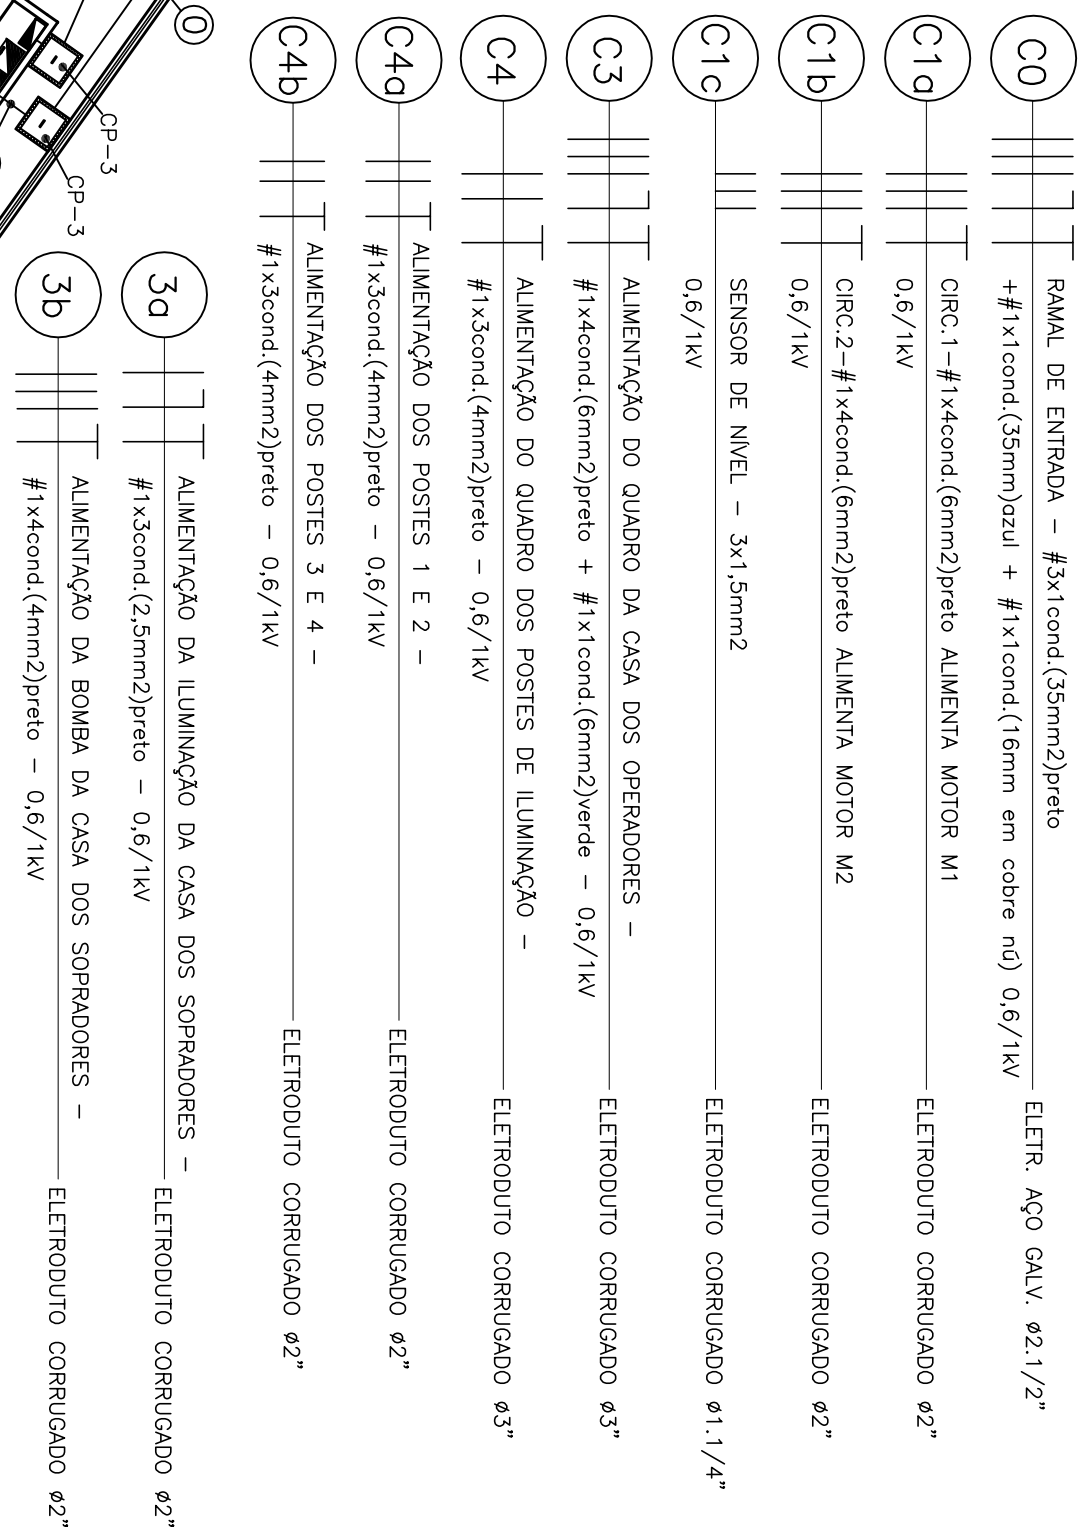


NOTAS:

ANELA 3/4" QUADROS A CADA ORTE SER
EXTRAVIDADA 1" EM ÁGUA DO NÍVEL DO
SOLO.

CORTAS EM CENTÍMETROS

ITEM	MATERIAL	P / ALÇA DE	IGAMENTO
1	ARRUELA LISA EM AÇO INOX DE 1/2"		
2	PORCA SETA/MADA TONNELADA EM AÇO INOX DE 1/2"		
3	VERGALHO EM AÇO INOX DE 1/2"		

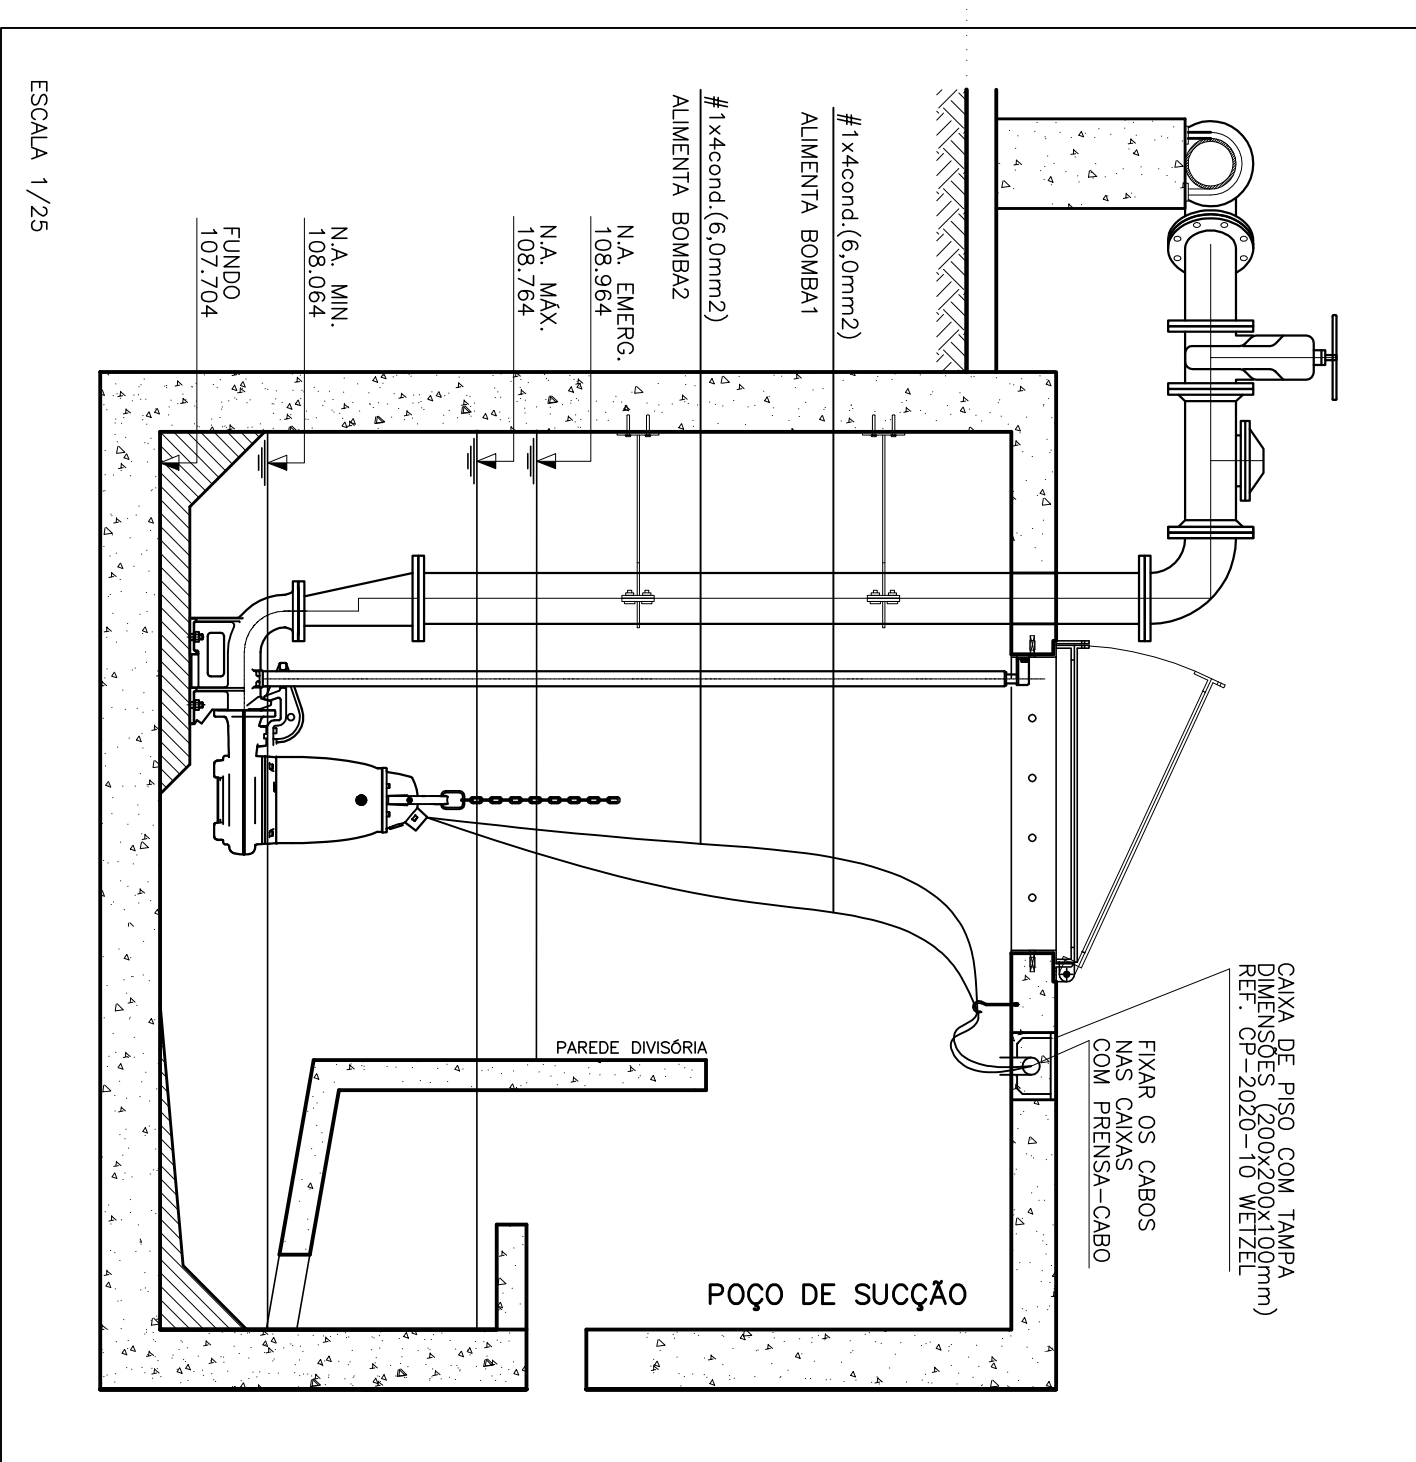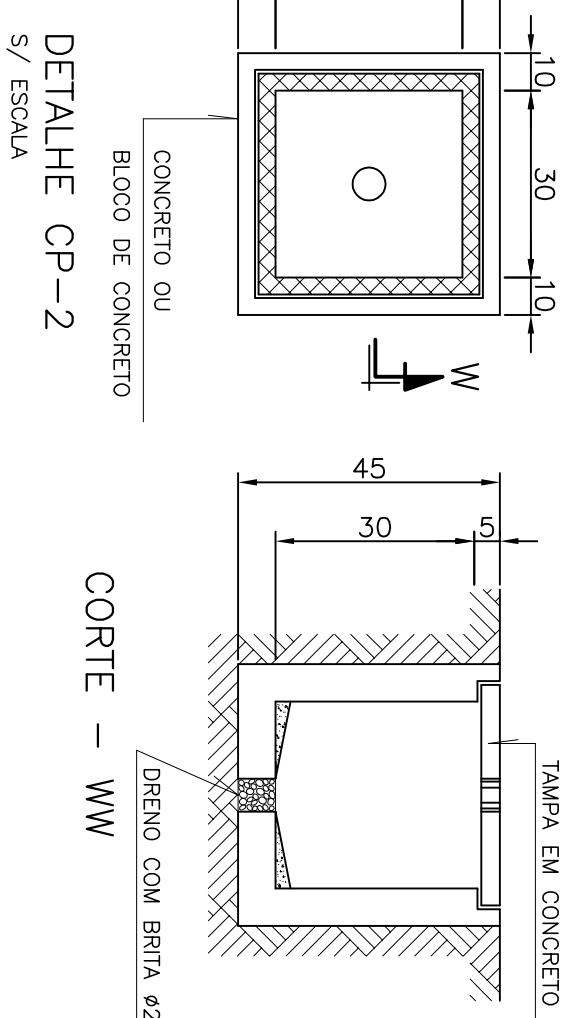[illegible]

CÂNCERA E SUBSTITUI O DESENHO NÚMERO:		CENTRO DE DOCUMENTAÇÃO	
_____		RECEBIDO: ____ / ____	
_____		Nº DOC.: ____ ASS.: ____	
CÂNCERA E SUBSTITUI TUDO PELO DESENHO NÚMERO:		APPROVAÇÃO DESAN:	
_____		ASS.: ____ MATR.: ____	
_____		UNID.: ____ DATA: ____ / ____	
ESTA APROVAÇÃO NÃO ISENTA A CONTRATAÇÃO DE SUAS RESPONSABILIDADES LEGAIS.			

EMITENTE:		 ENCERRA S. A. Engenheiros e Arquitetos de Engenharia
PROJETADO:	CONFERIDOR:	
ANDRÉ MINAMOTO DIAS	RENATA DIAMANTI ALVES	
CREA: 18.642/2 REG.MO: 53	CREA: 580118595 REG.MO: 32	
DESENHO: ANDRÉ MINAMOTO DIAS	Nº DES. PROJETISTA:	
DATA: 13/12/2010	0911-B-PP-11-DE-101	
ORÇAMENTO TÉCNICO:		
REDAÇÃO CLIENTE ALVES		
COTA 3501/19293 REG.MO 32 ART N° 20100050486 DATA 29/09/2009		

EMISSÃO: CESAN	DATAS:
PROJETADO: _____	
CREA: _____	
DESENHADO: _____	
VERIFICADO:  _____ EMP ^o NESTOR GONZA JR	
DIVISÃO: _____ EMP ^o NESTOR GONZA JR	
CERÊNCIA: _____ EMP ^o SARAIA SILVA	

MUNICÍPIO: PANCAS		DISTRITO: SEDE		BAIRRO:	
NOME DO EMPREENDIMENTO: AMPLIAÇÃO E MELHORIA DO SISTEMA DE ESGOTAMENTO SANTINÁRIO DE PANCAS					
TÍTULO: ESTAÇÃO DE TRATAMENTO DE ESGOTO – ETE PANCAS PROJETO ELÉTRICO PLANTA DE DISTRIBUIÇÃO E DETALHES					
ESCALA:					
INDICADA	FOLHA:	Nº CESPAN		REV:	
	02 / 011	C-022-000-92-6-XX-0002		00	