



DIAGRAMA DE COMANDO DAS BOMBAS

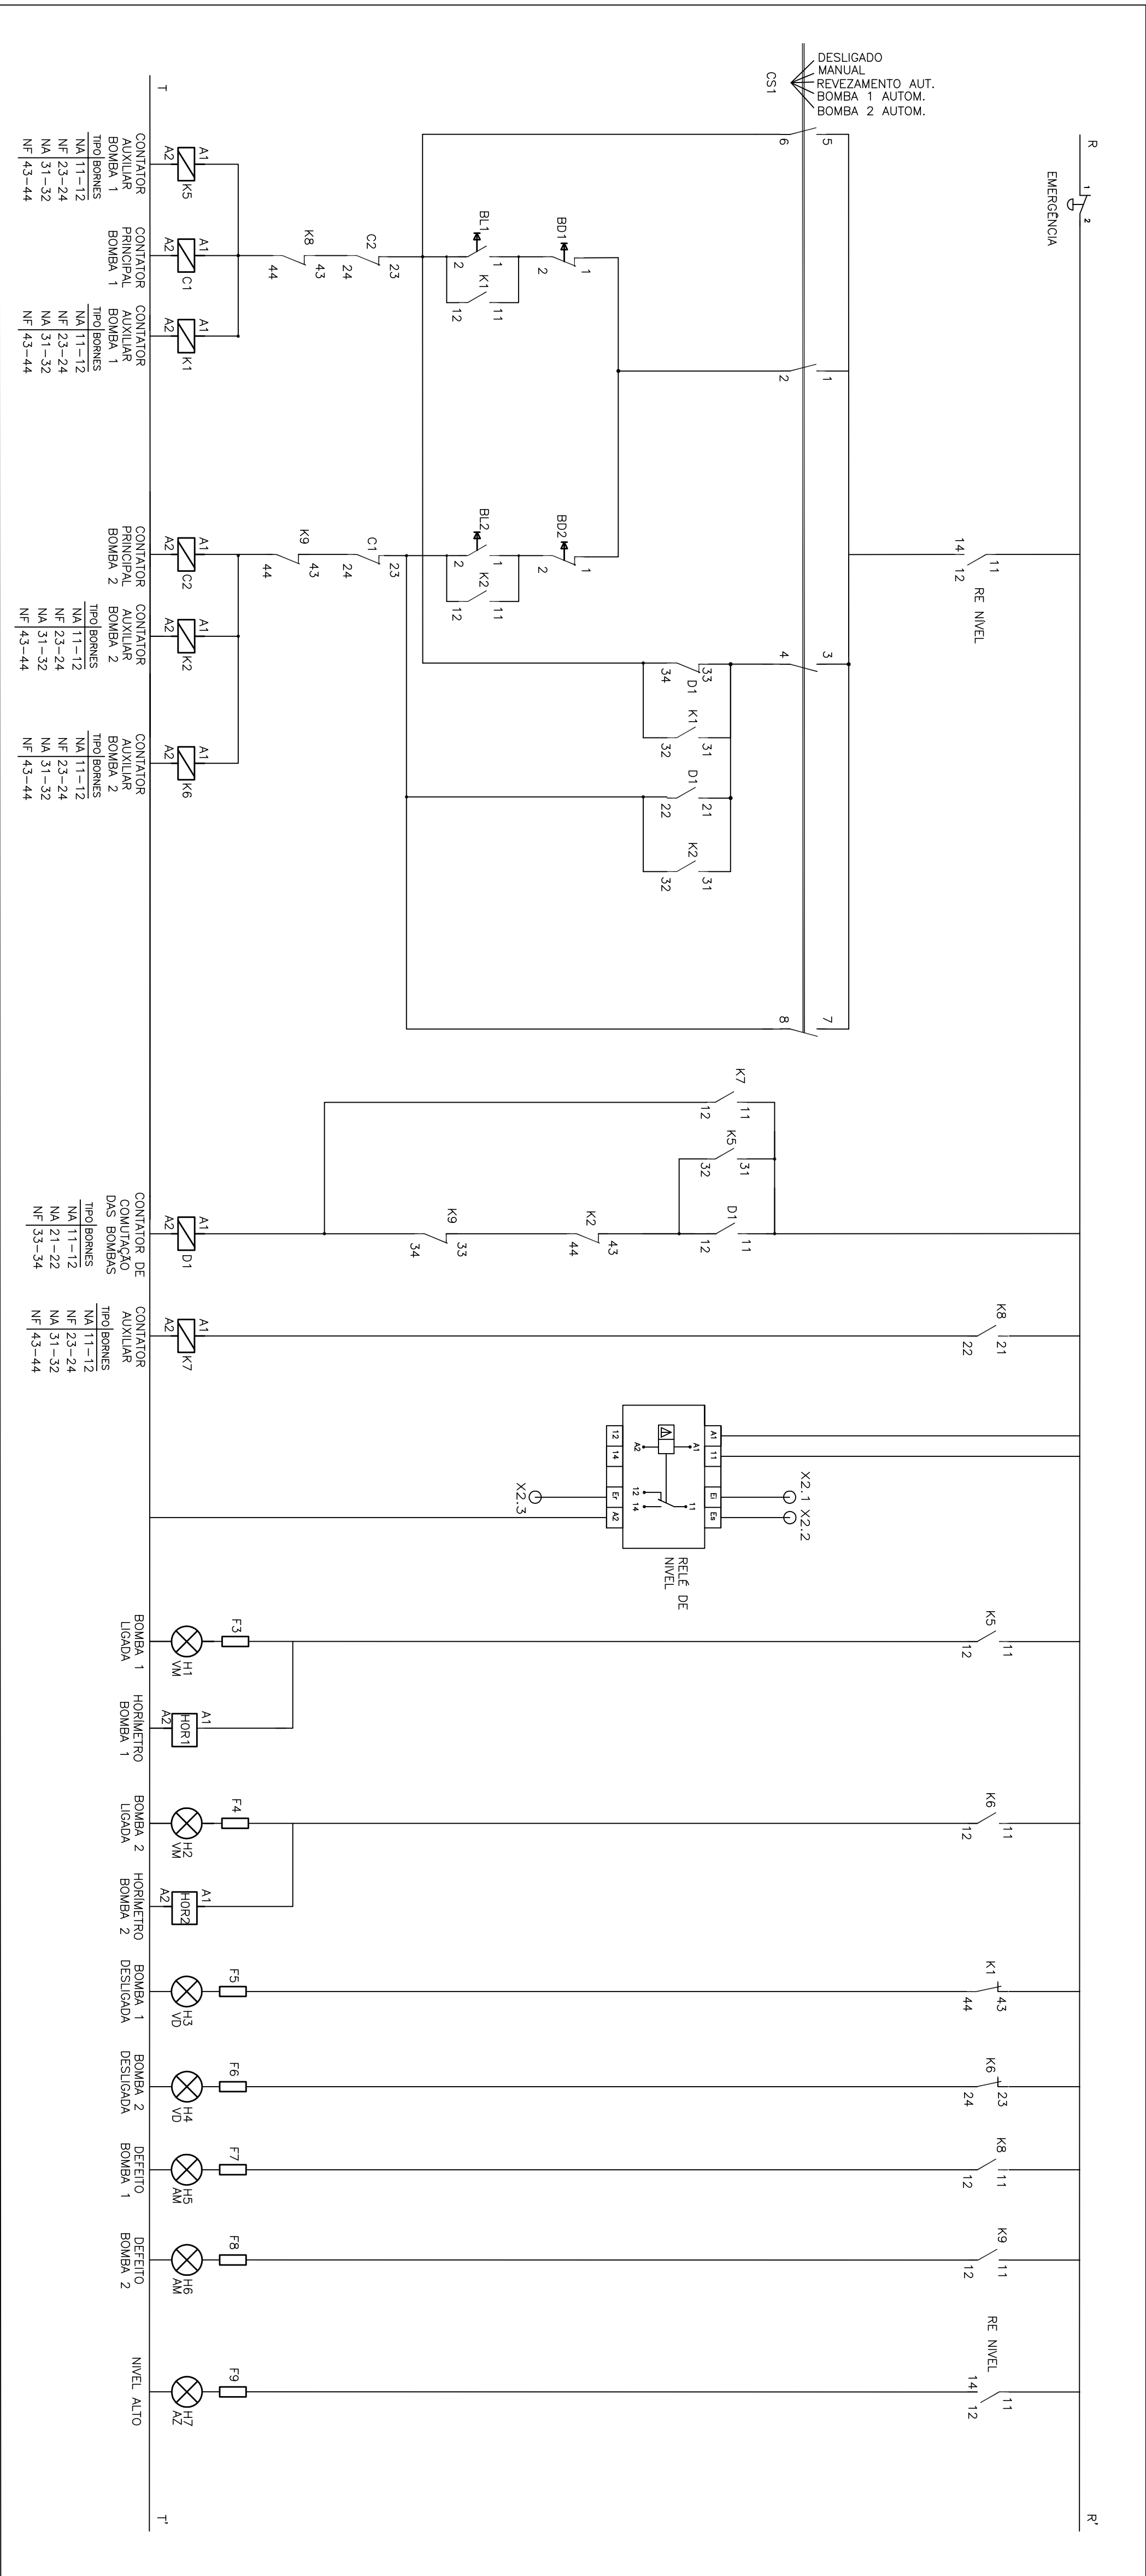

SERVIÇO AUXILIAR

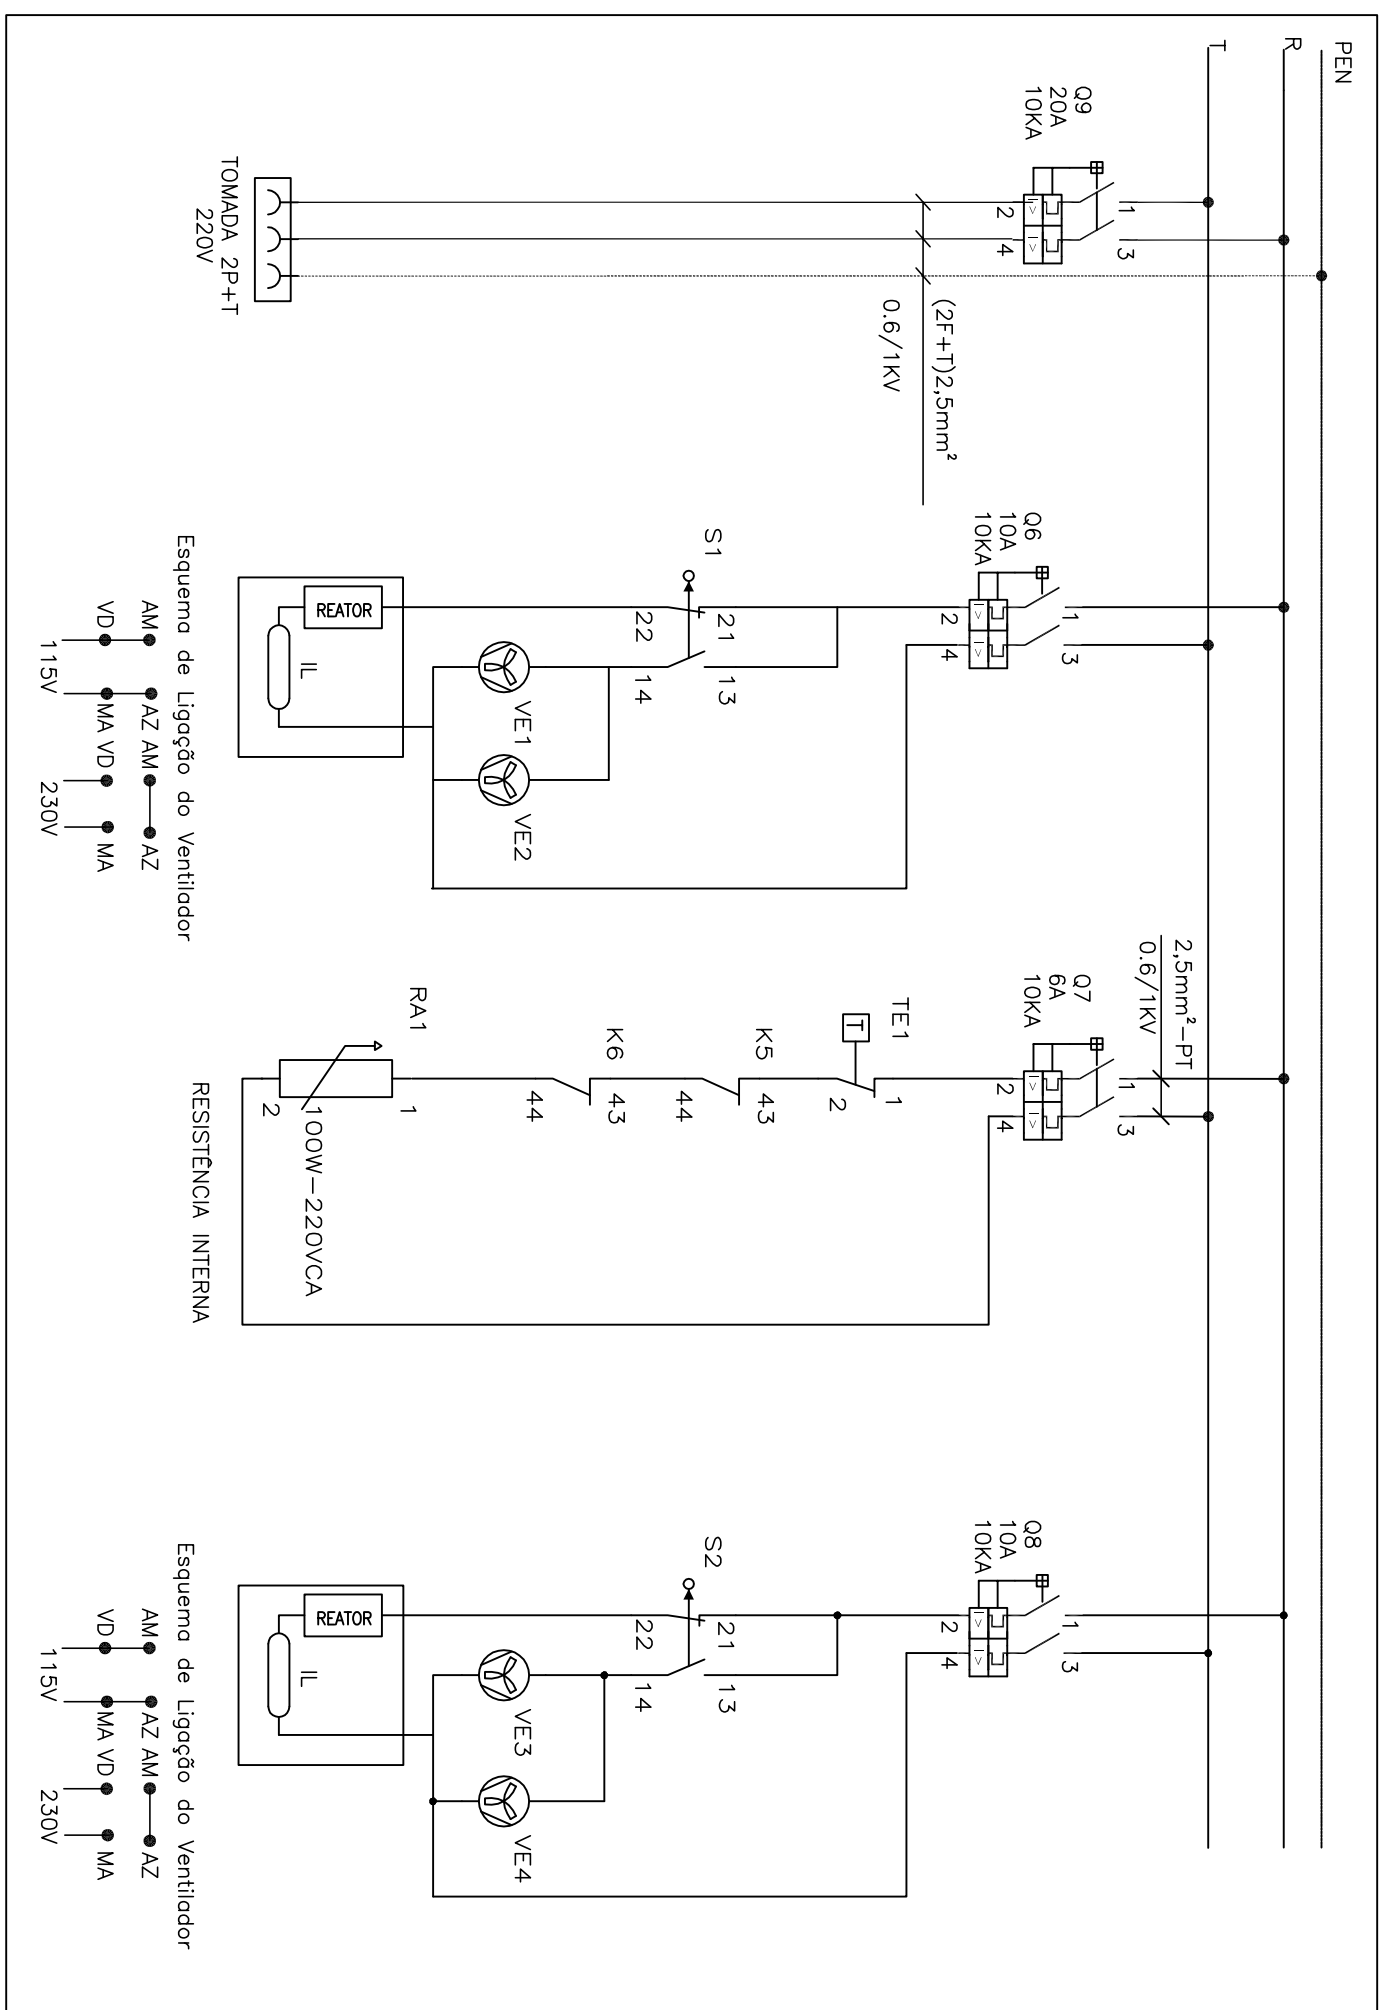

RÉGUA DE BORNES


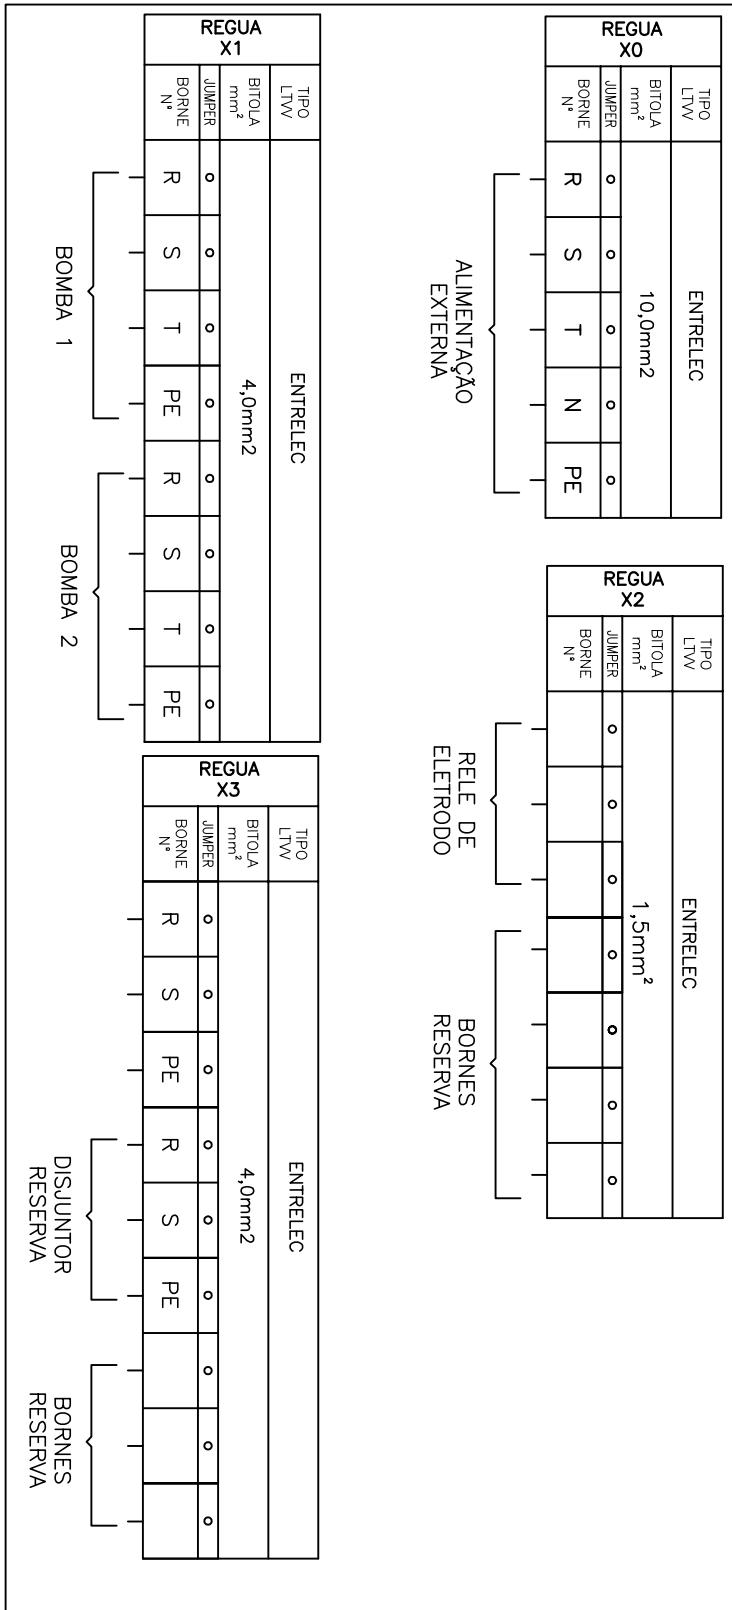


DIAGRAMA DE FUNCIONAMENTO DO RÉLE DE NÍVEL

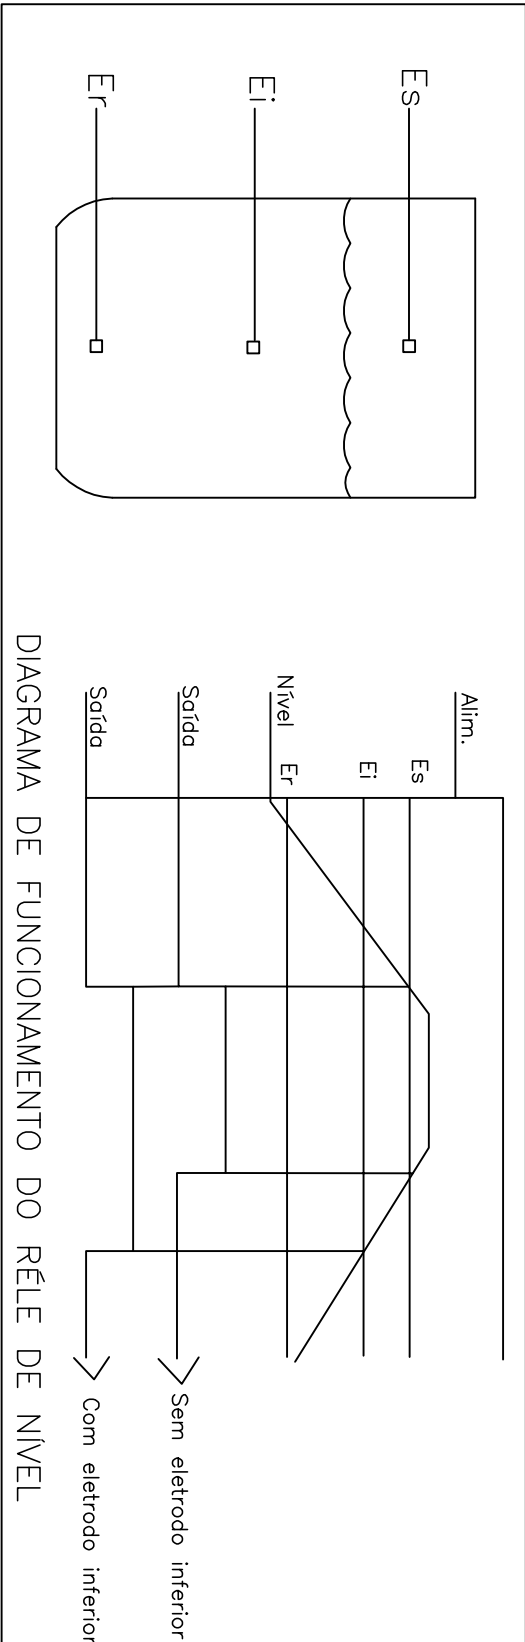

ESTE DESENHO É PROPRIEDADE DA
COMPANHIA ESPÍRITO SANTENSE DE
SANEAMENTO - CESAN E NÃO PODE
SER COPIADO SEM SUA AUTORIZAÇÃO.

[illegible]

CANCELA E SUBSTITUI
O DESENHO NÚMERO: _____

CANCELADO E SUBSTITUI
DO DESENHO NÚMERO: _____

CENTRO DE DOCUMENTAÇÃO

RECEBIDO: ____/____/____

Nº DOC.: ____ ASS.: ____

APPROVAÇÃO CESAN:


ASS.: ____ MATR.: ____

UNID.: ____ DATA: ____/____/____

ESTA APROVAÇÃO NÃO SERVIRÁ A CONTRAMARCA
DE SUAS RESPONSABILIDADES LEGAIS.

EMITENTE:  ENCICLA S. A. Estudios e Proyectos de Ingeniería	
PROYECTADO: ABRIL MARIANO DABERT	COORDINADOR: REINALD CARATTI ALVES
CREA.: 154542/D REGIMO.: ES DESENHO: ABRIL MARIANO DABERT DATA.: 13/12/2010	CREA.: 090135989 REGIMO.: SP Nº DES. PROJETOISTA: 0913-44-PE-CE-15C-105
RESPONSABLE TÉCNICO: REINALD CARATTI ALVES	
CREA.: 090135989 REGIMO.: ES ART. n.º 2010/005946 - DATA: 09/09/2010	

MISSÃO CESAN	
PROJEITADO: _____	
CREA: _____	
DESENHADO: _____	
VERIFICADO: _____	
DIVISÃO: _____	
GERÊNCIA: _____	

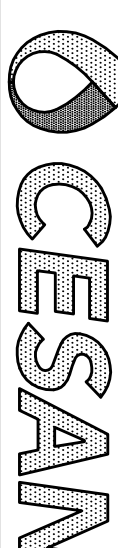DADOS			
			
MUNICÍPIO: PANCAS		DISTRITO: SEDE	
BARRIO:			
NOME DO EMPREENDIMENTO: AMPLIAÇÃO E MELHORIA DO SISTEMA DE ESOTAMENTO SANITÁRIO DE PANCAS			
TÍTULO: ESTAÇÃO DE TRATAMENTO DE ESGOTO – ETE PANCAS PROJETO ELÉTRICO DIAGRAMA DE COMANDO E REGUA DE BORNES			
ESCALA:	FOLHA:	Nº CESAN	REV:
INDICADA	06 / 11	C-022-000-92-6-XX-0006	00/00