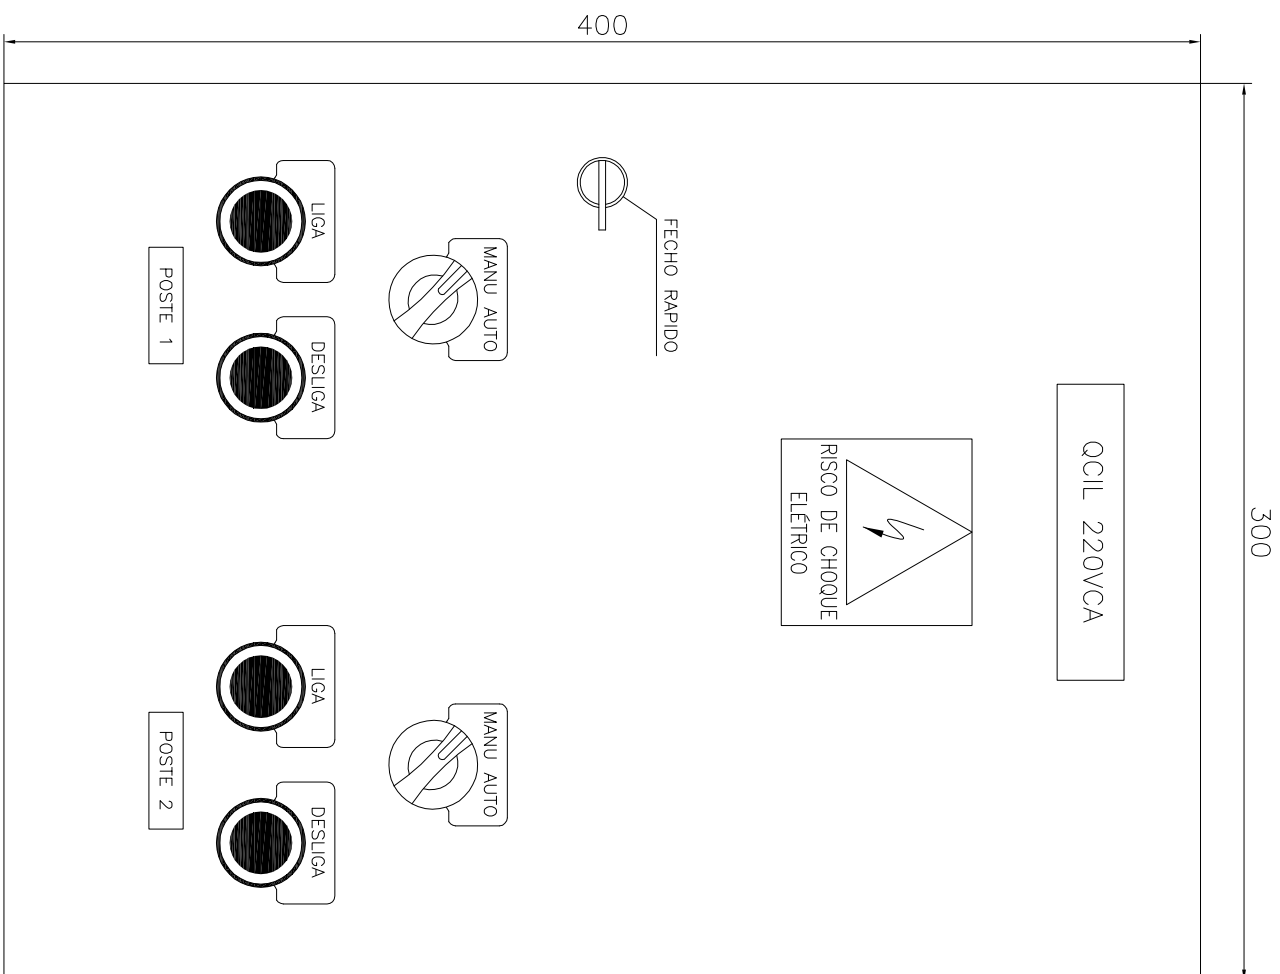
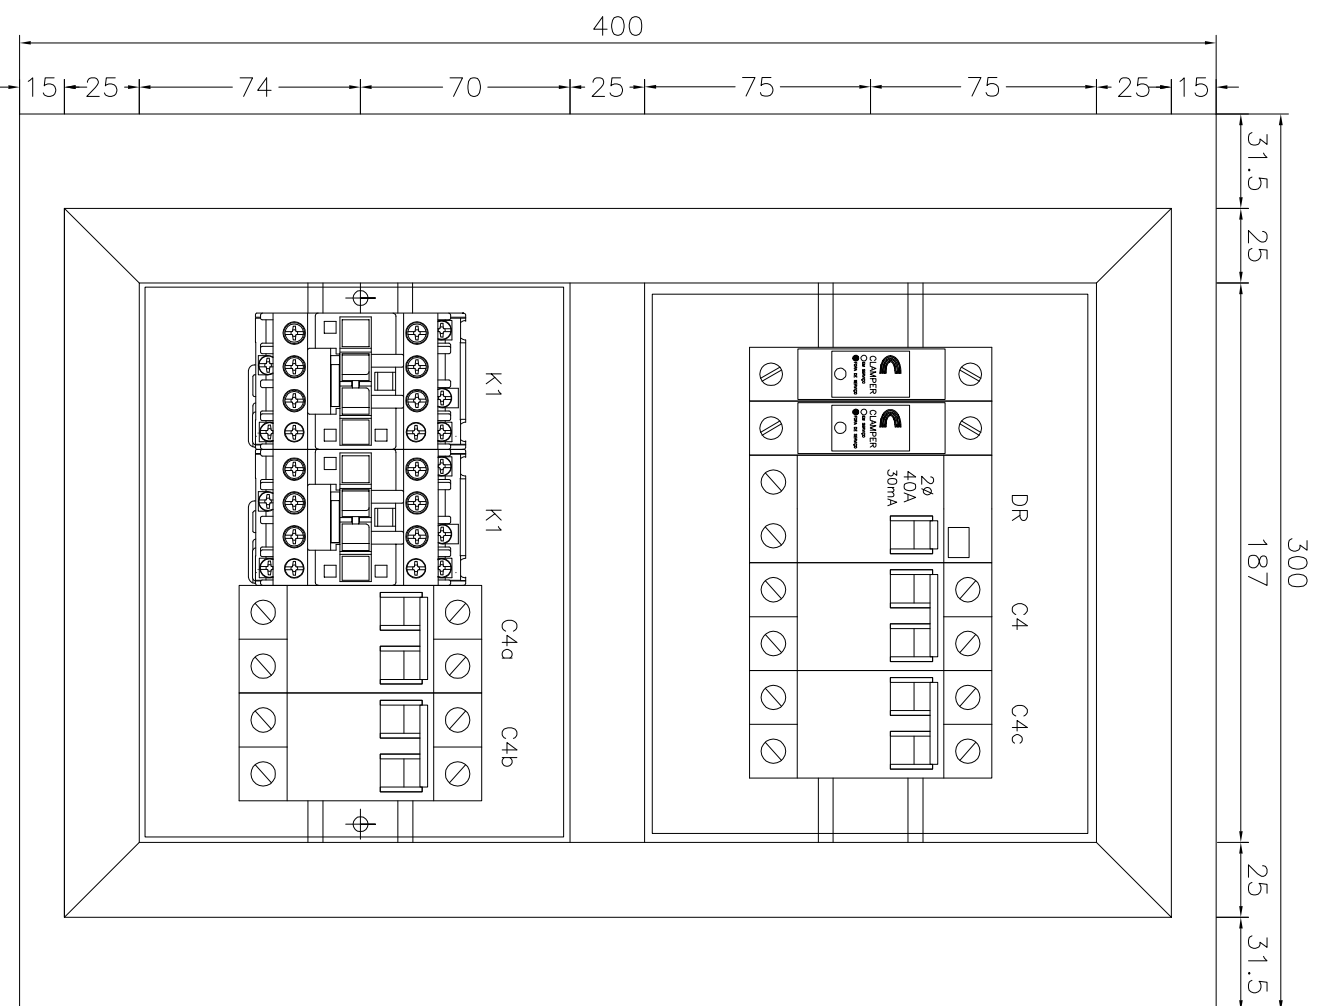
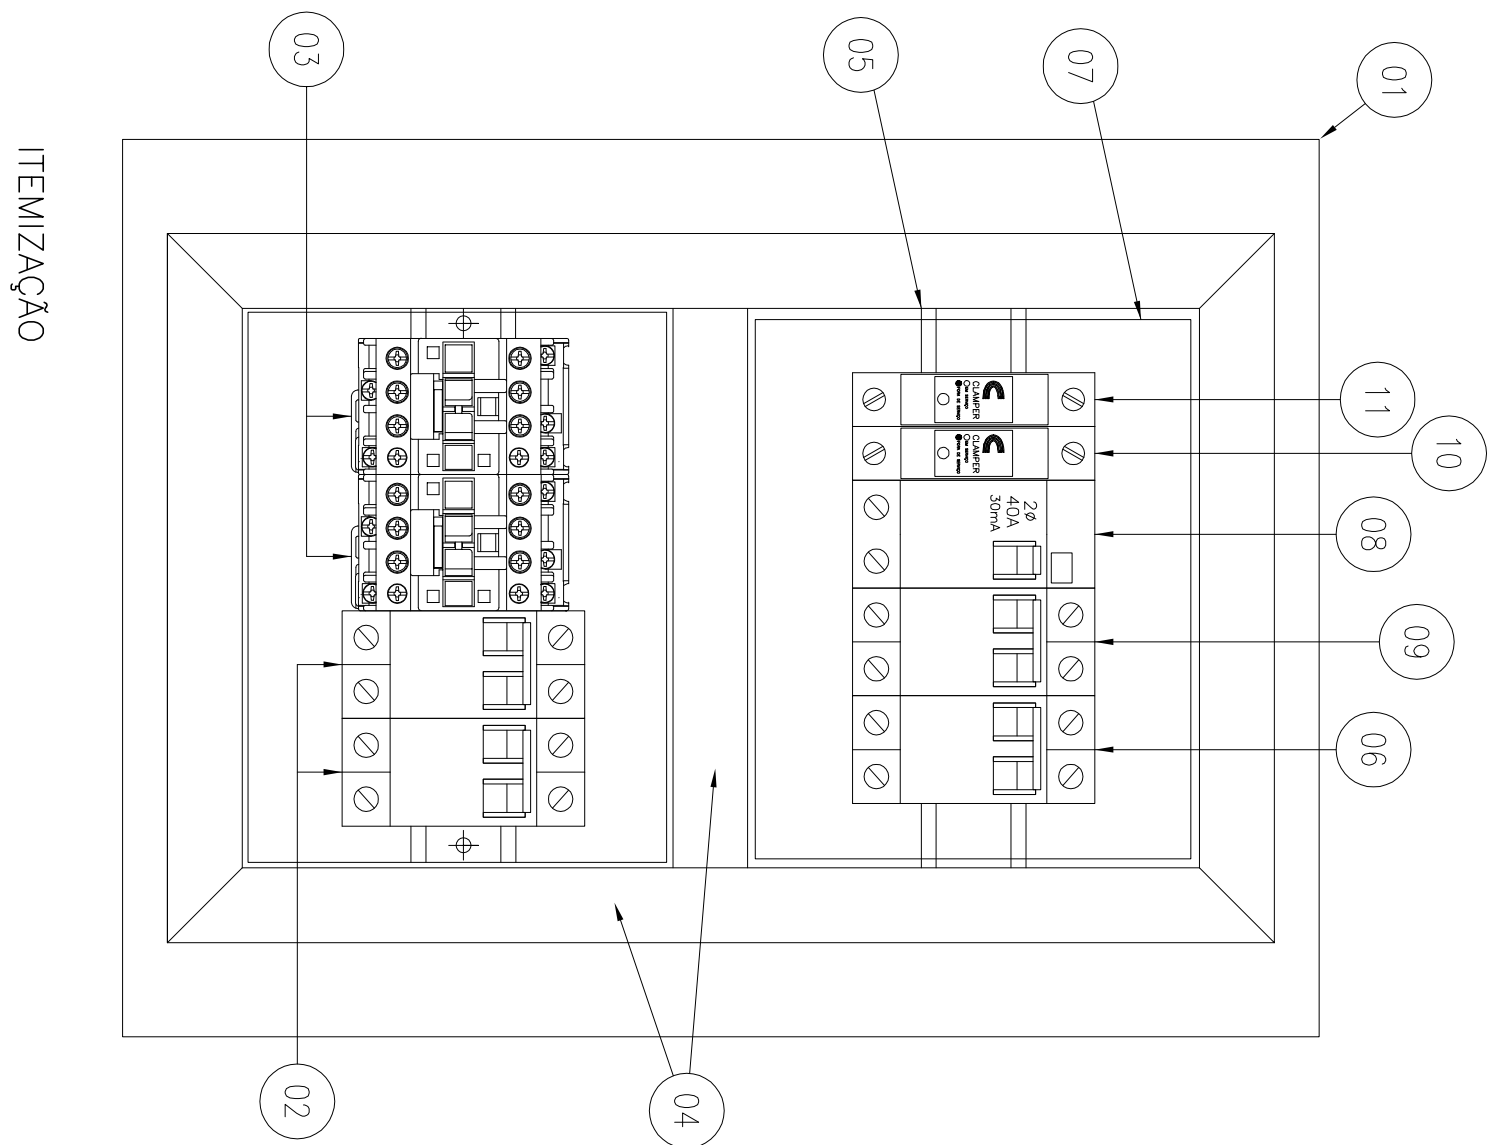


DIAGRAMA MULTIFILAR DO QUADRO DE ILUMINAÇÃO

LISTA DE MATERIAL				
QUANT	NOME	DESCRIÇÃO	REFERENCIA CODIGO	FABRICANTE
01	1pç	PANEL, ELÉTRICO DIM. (400x300x200)mm EM AÇO DE 1,5mm DE ESPESURA, IP65	EE-234	TAIUNIS
02	2pç	DISJUNTOR BIPOLAR, In=10A, Icc=10kA EM 230VCA, 60Hz, CURVA C.	S262-C10	ABB
03	2pç	CONTATOR TRÍPOLAR, In=17A, Em AC3, TENSO DA BOBINA, V=220VCA, 60Hz	A16-30-10	ABB
04	2m	CANALETA ABERTA COM TAMPA EM PVC CINZA DE 25x40mm	362-02	CEMAR LEGRAND
05	1pç	TRILHO DIM. 35mm	9336504	CEMAR LEGRAND
06	1pç	DISJUNTOR BIPOLAR, In=4A, Icc=10kA EM 220VCA, 60Hz, CURVA C.	S262-C04	ABB
07	1m2	PLACA DE POLICARBONATO DE 5mm	-	-
08	1pç	BLOCO DIFERENÇA, BIPOLAR, In=40A, 30mA, TENSO DE TRABALHO 220VCA	DDA202A-C-40/0,03	ABB
09	1pç	MINI DISJUNTOR BIPOLAR, In=20A, Icc=10kA EM 220VCA, 60Hz, CURVA C.	S262-C20	ABB
10	1pç	DISPOSITIVO DE PROTEÇÃO CONTRA SURTOS, PRÓPRIO PARA FASE, CLASSE 2 COM TENSO NOMINAL DE OPERAÇÃO 275VCA, CORRENTE DE SURTO MÁXIMA 40kA.	-	CLAMPER
11	1pç	DISPOSITIVO DE PROTEÇÃO CONTRA SURTOS, PRÓPRIO PARA NEUTRO, CLASSE 2 COM TENSO NOMINAL DE OPERAÇÃO 275VCA, CORRENTE DE SURTO MÁXIMA 40kA	-	CLAMPER

[illegible]

CANCELA E SUBSTITUI O DESENHO NÚMERO: _____	
RECEBIDO: ____/____/____	
Nº DOC.: _____ ASS.: _____	
APROVAÇÃO CESAN:	
ASS.: _____	MATR.: _____
UNID.: _____	DATA: ____/____/____
ESTA APROVAÇÃO NÃO SERÁ A CONTRATADA DE SUAS RESPONSABILIDADES LEGAIS.	

EMITENTE:  ENCICRA S. A. Estudios e Proyectos de Ingeniería	
PROLETTADO: ANRER MIRMAN DAKHS	CONPROLETTADOR: RENNAL DAKHS ALYES
CREA.: 1816470 / REGMO.: 13 DESSENO.: ANRER MIRMAN DAKHS	CREA.: 080119869 REGMO.: 32 N° DES. PROLETTISTA:
D.A.M.: 13/12/2010	0911-B-P-ET-11-DE-109
RESPONSABLE TÉCNICO:	RENNAL DAKHS ALYES

EMISSÃO: CESMAN	DATAS:
PROJETADO: _____	
CREA:	
DESENHADO: _____	
VERIFICADO: _____  EMP. NESTOR GOREZA JR	
DIVISÃO: _____ EMP. NESTOR GOREZA JR	
CERÊNCIA: _____ EMP. SANGRA SALT	

MUNICÍPIO: PANÇAS		DISTRITO: SEDE		BAIRRO:	
NOME DO EMPREENDIMENTO: AMPLIAÇÃO E MELHORA DO SISTEMA DE ESGOTAMENTO SANITÁRIO DE PANÇAS					
TÍTULO: ESTAÇÃO DE TRATAMENTO DE ESGOTO – ETE PANÇAS PROJETO ELÉTRICO LAY-OUT E LISTA DE MATERIAIS – QCL					
ESCALA:	FOLHA:		Nº CESPAN		
INDICADA	10 / 11	C-022-000-92-6-XX-0010			
		REV: 00			