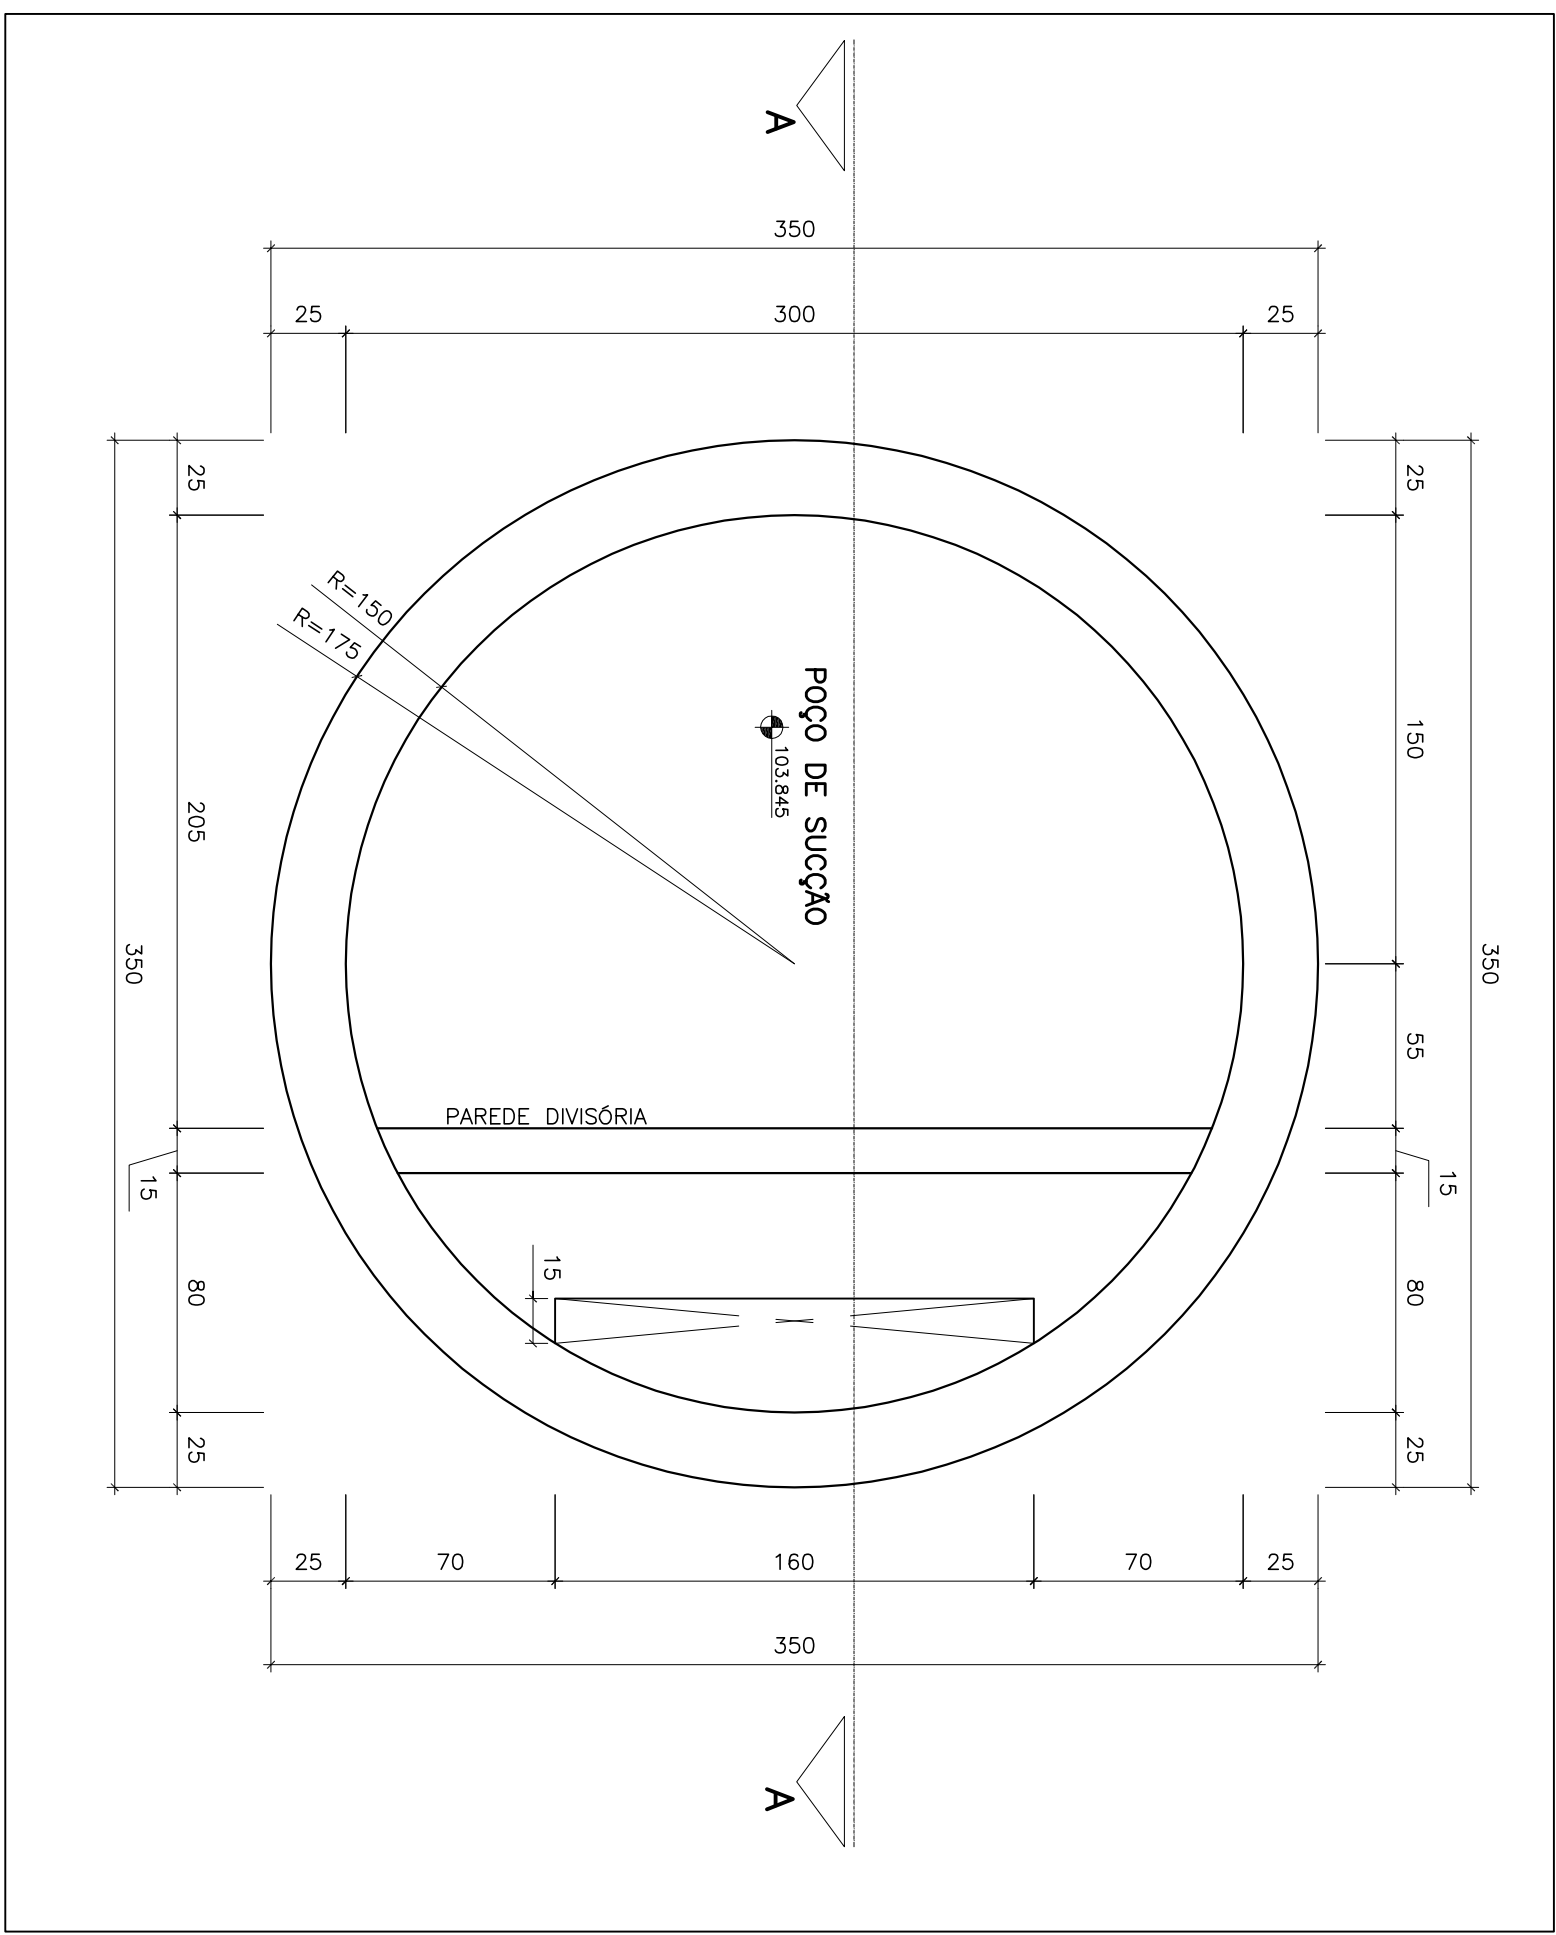
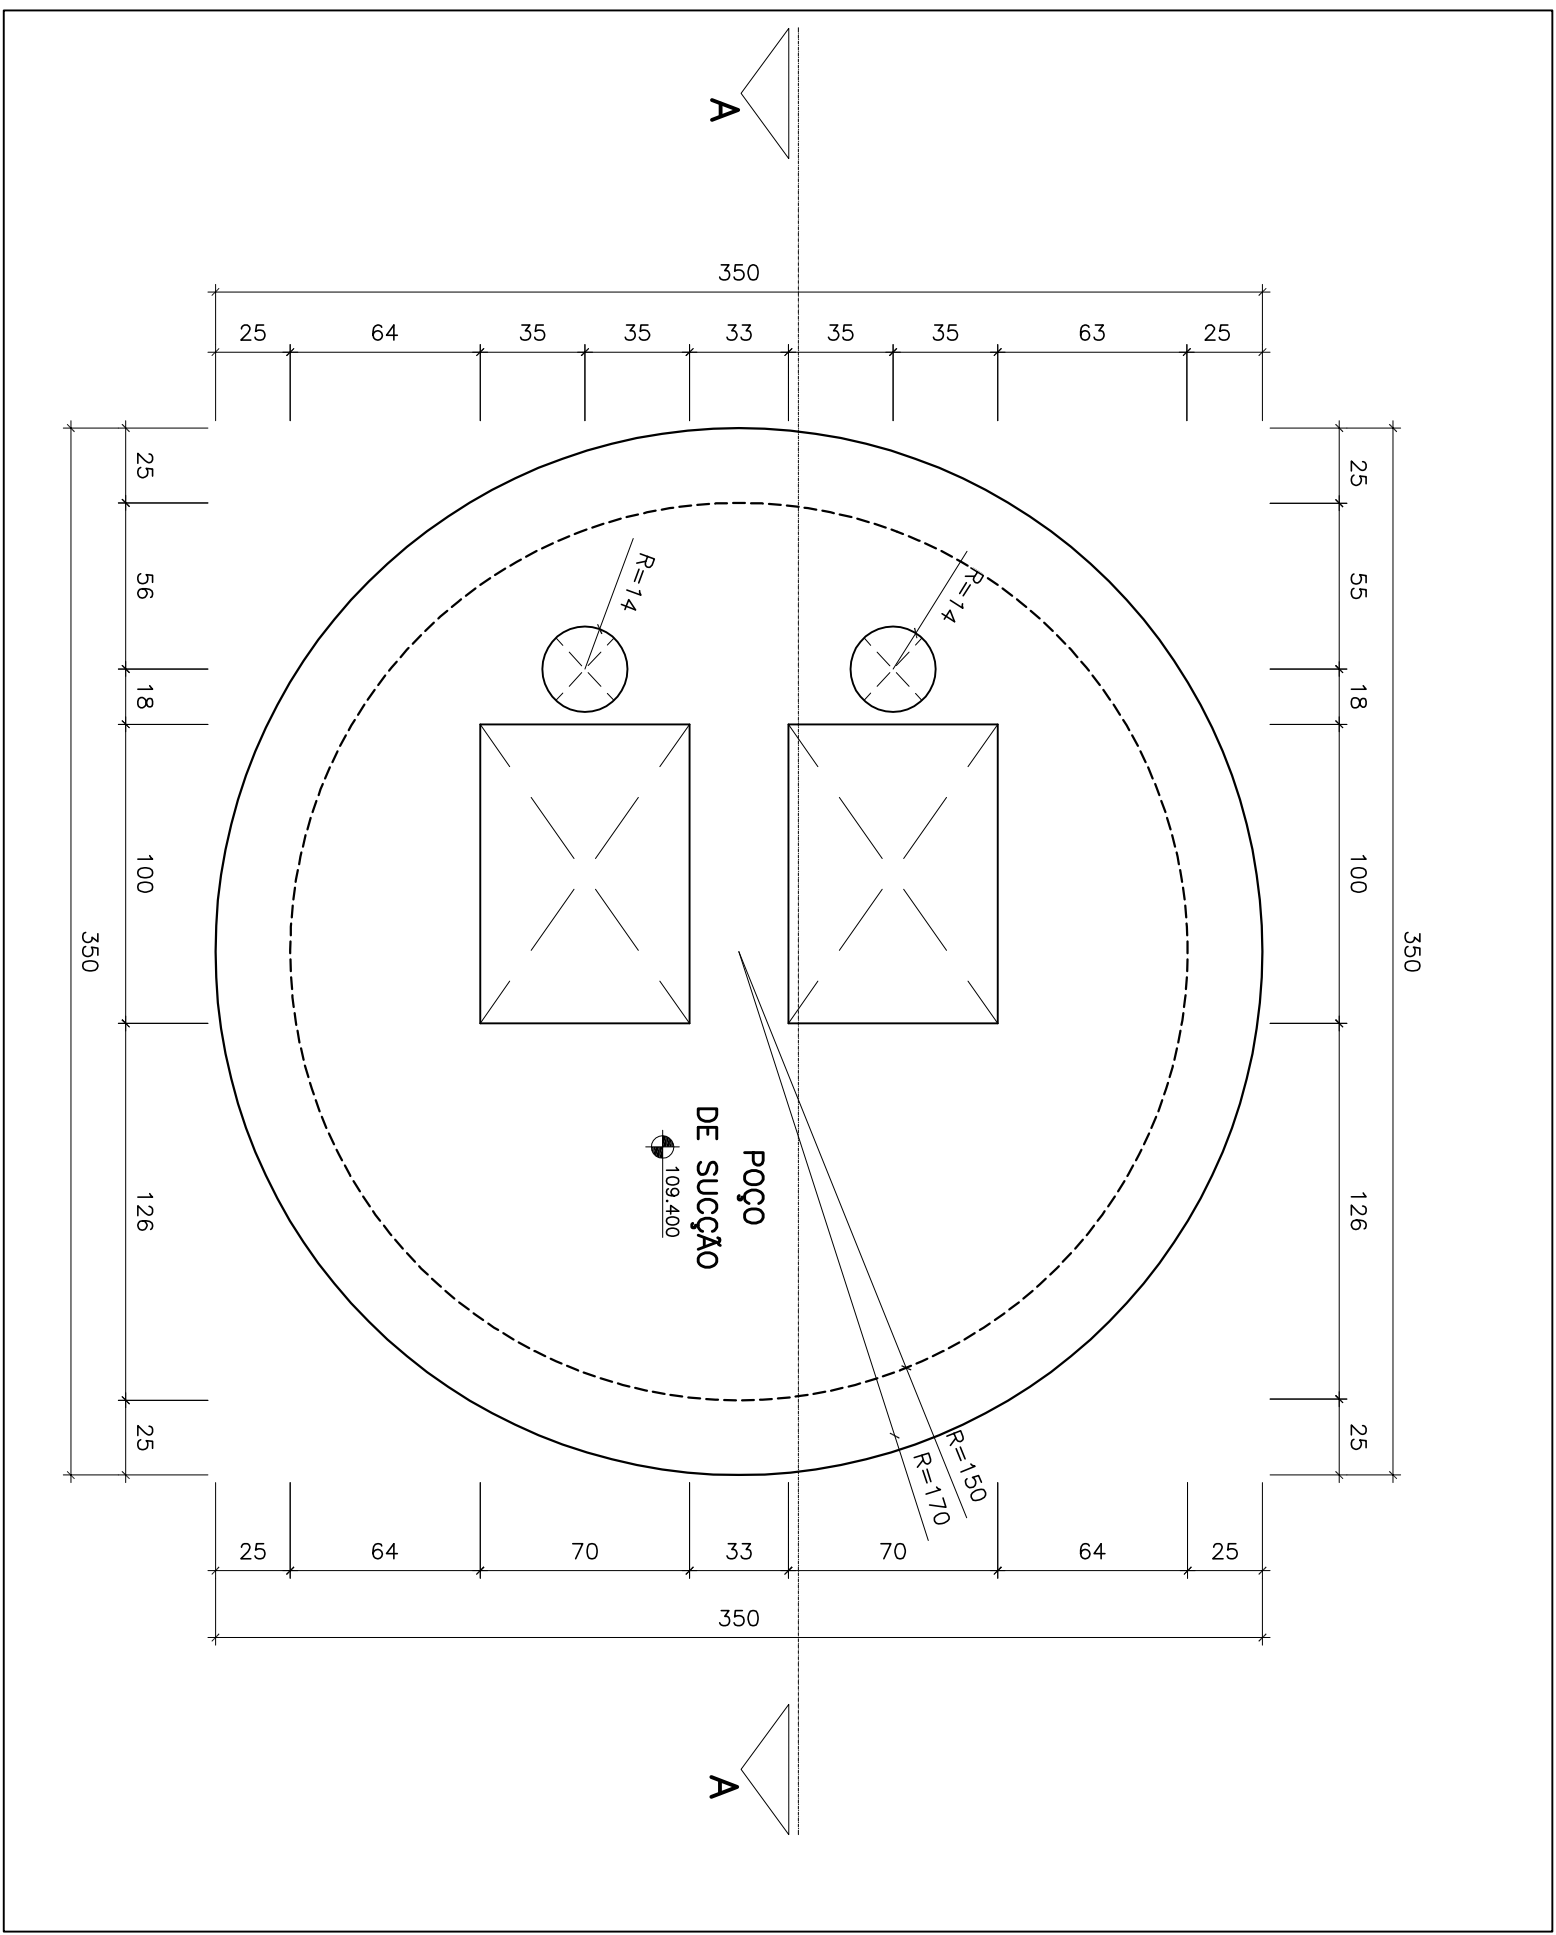
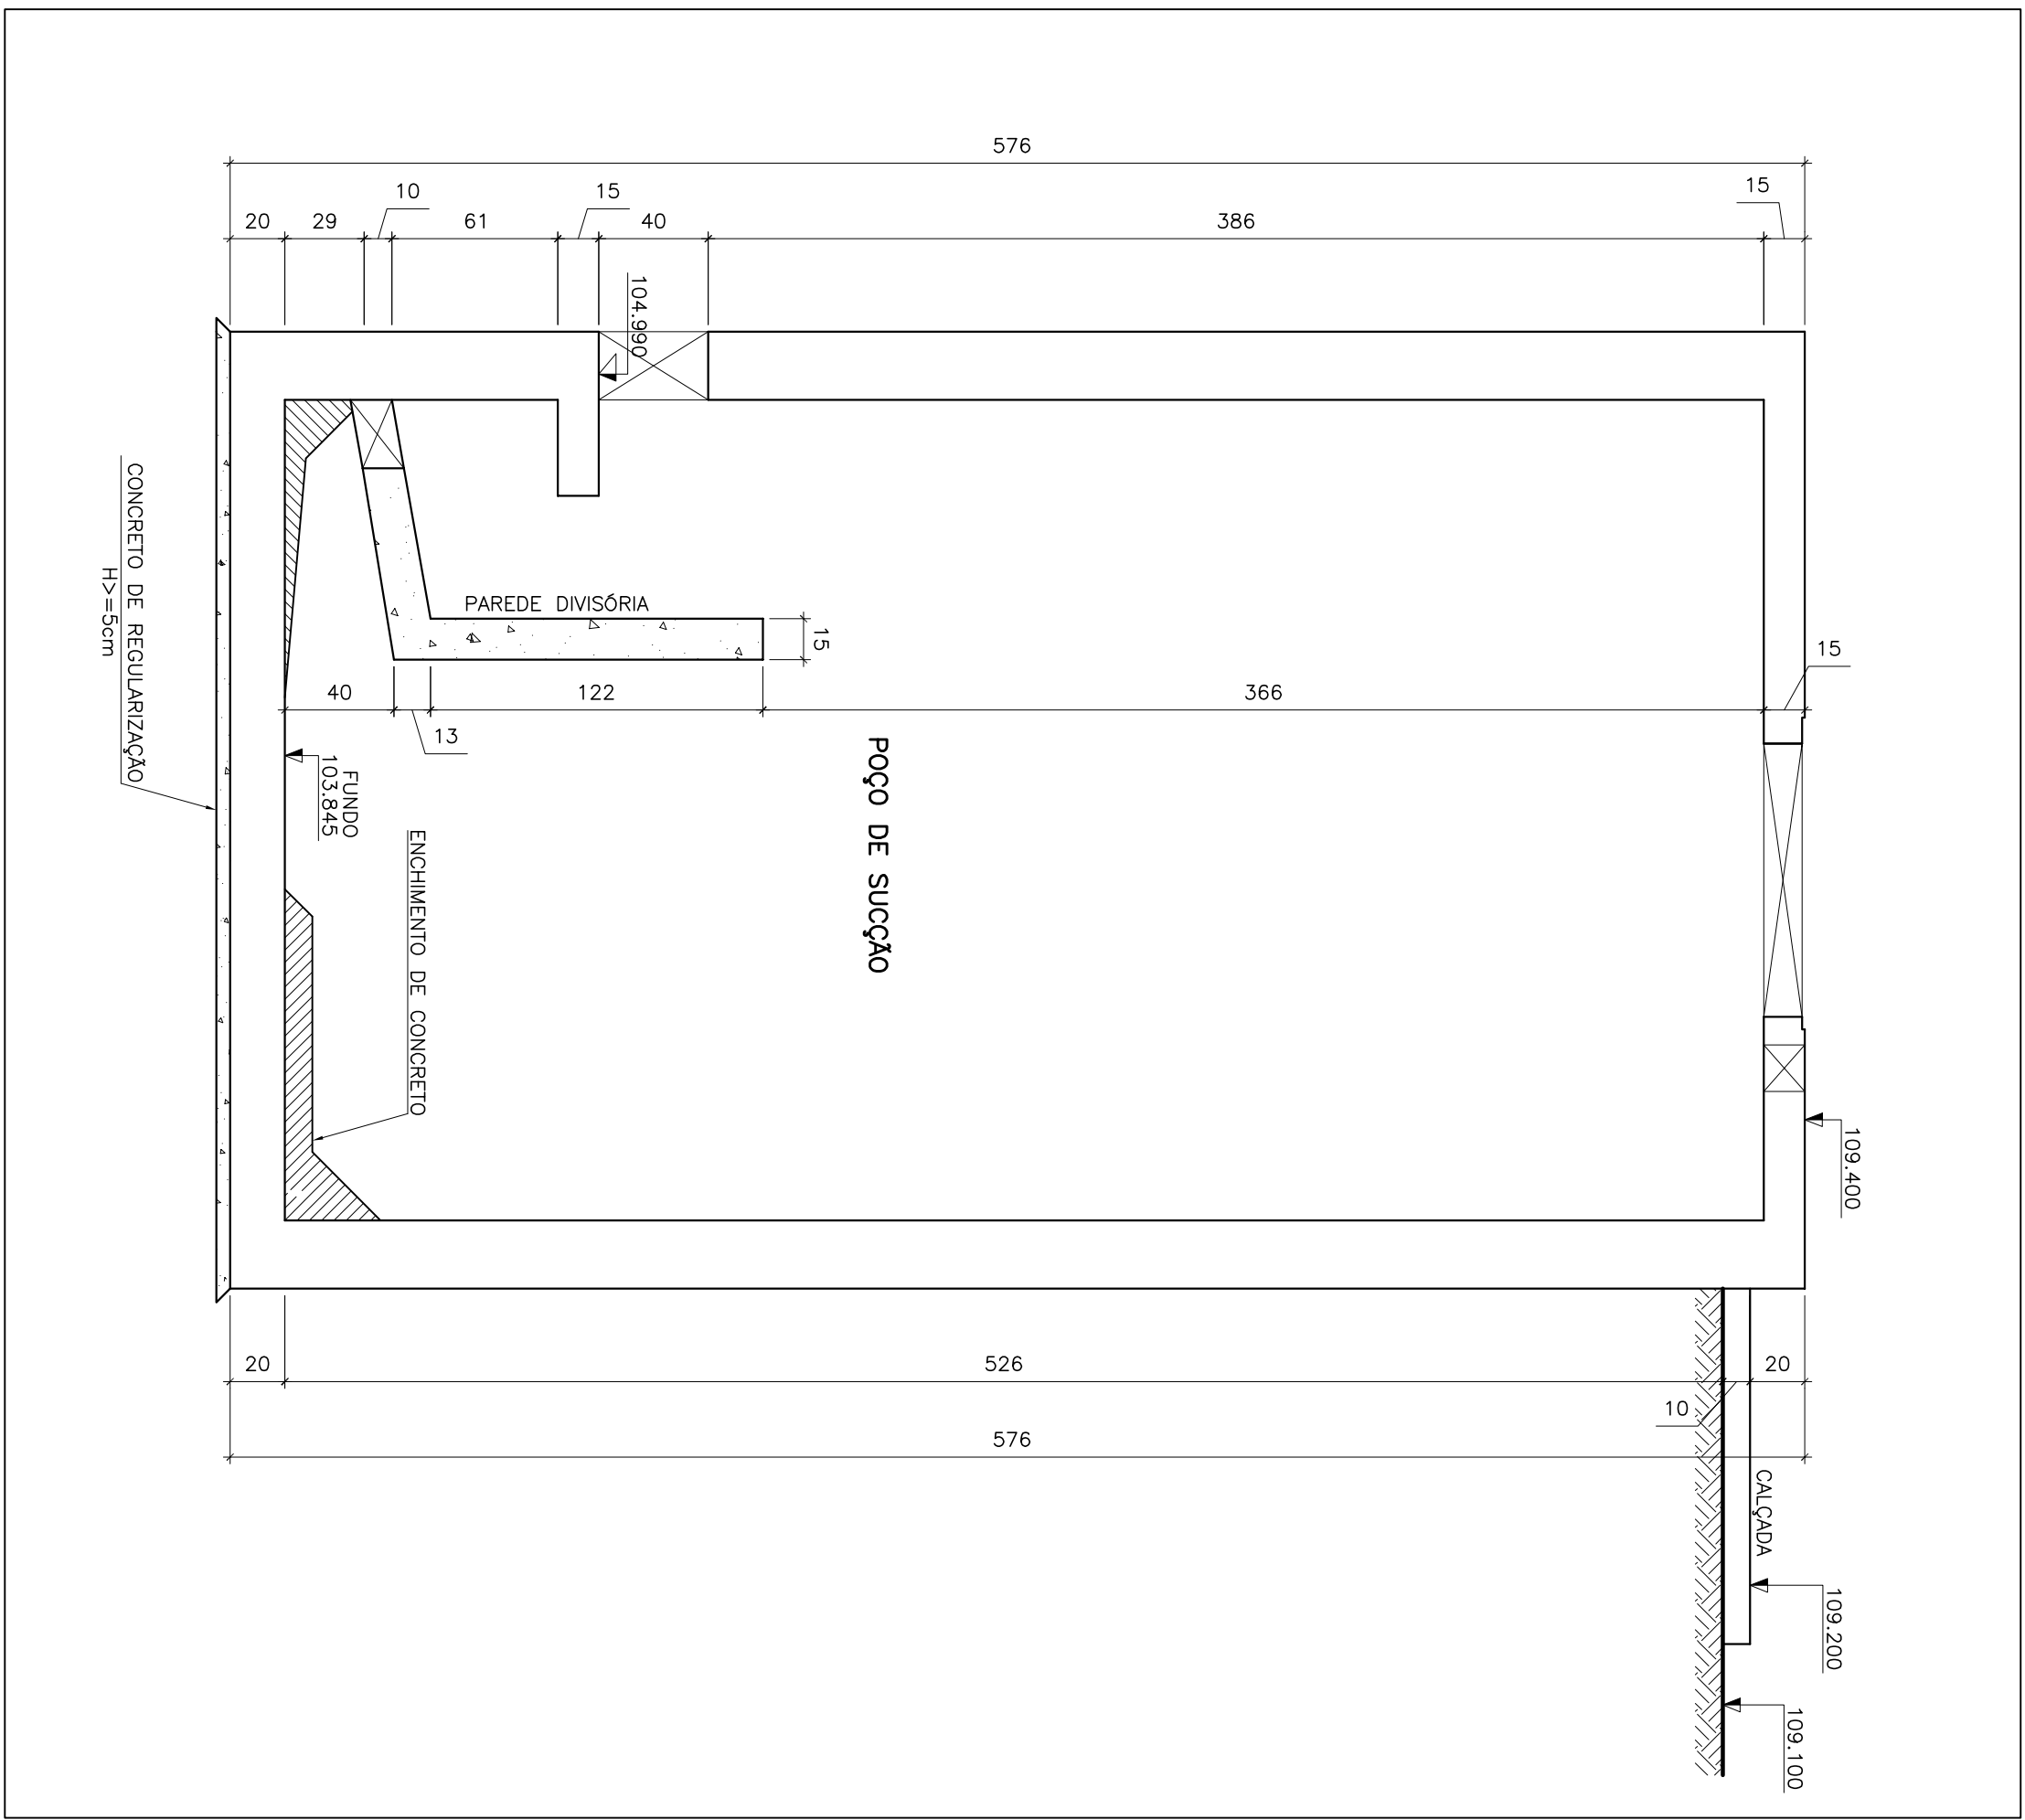


[illegible]

NOTAS:

- 1 - DIMENSÕES EM CENTÍMETROS E ELEVAÇÕES EM METRO
- 2 - CONCRETO : F_{cd} = 30MPa
- 3 - MÓDULO DE ELASTICIDADE : E_{cc} = 21.86Pn
- 4 - CONSUMO DE CIMENTO : 344kg/m³
- 5 - CONCRETO DE REGULARIZAÇÃO, 15MPa
- 6 - MÓDULO DE ELASTICIDADE : E_{cc} = 18,56Pn
- 7 - CONSUMO DE CIMENTO : 248kg/m³
- 8 - AS CORTES PREVEEM SOBRE O DESENHO.
- 9 - NORMA DE CARGAS : NR 6120/1980
- 10 - CÁLCULOS DE ESTRUTURAS EM EDIFICAÇÕES
- 11 - NORMA DE CÁLCULO : NBR 6118/2007
- 12 - PROJETO DE ESTRUTURAS DE CONCRETO
- 13 - PROJETO E EXECUÇÃO DE FUNDAMENTOS : NBR 6122/2010
- 14 - ACOS : CA - 50 - FY = 500 MPa
- 15 - CONCRETO DAS COLUNAS : 4 - 5cm
- 16 - CONCRETO DAS LAJEADOURAS : 4 - 5cm
- 17 - AREIA DE FOMAS : 114,00m³
- 18 - VOLUME DE CONCRETO DE REGULARIZAÇÃO : 0,5m³
- 19 - VOLUME DE CONCRETO ESTRUTURAL : 14,0m³