




DET. TÍPICO DE ARMAÇÃO:
PAREDE 6 - 20XVAR
ESCALA 1/25

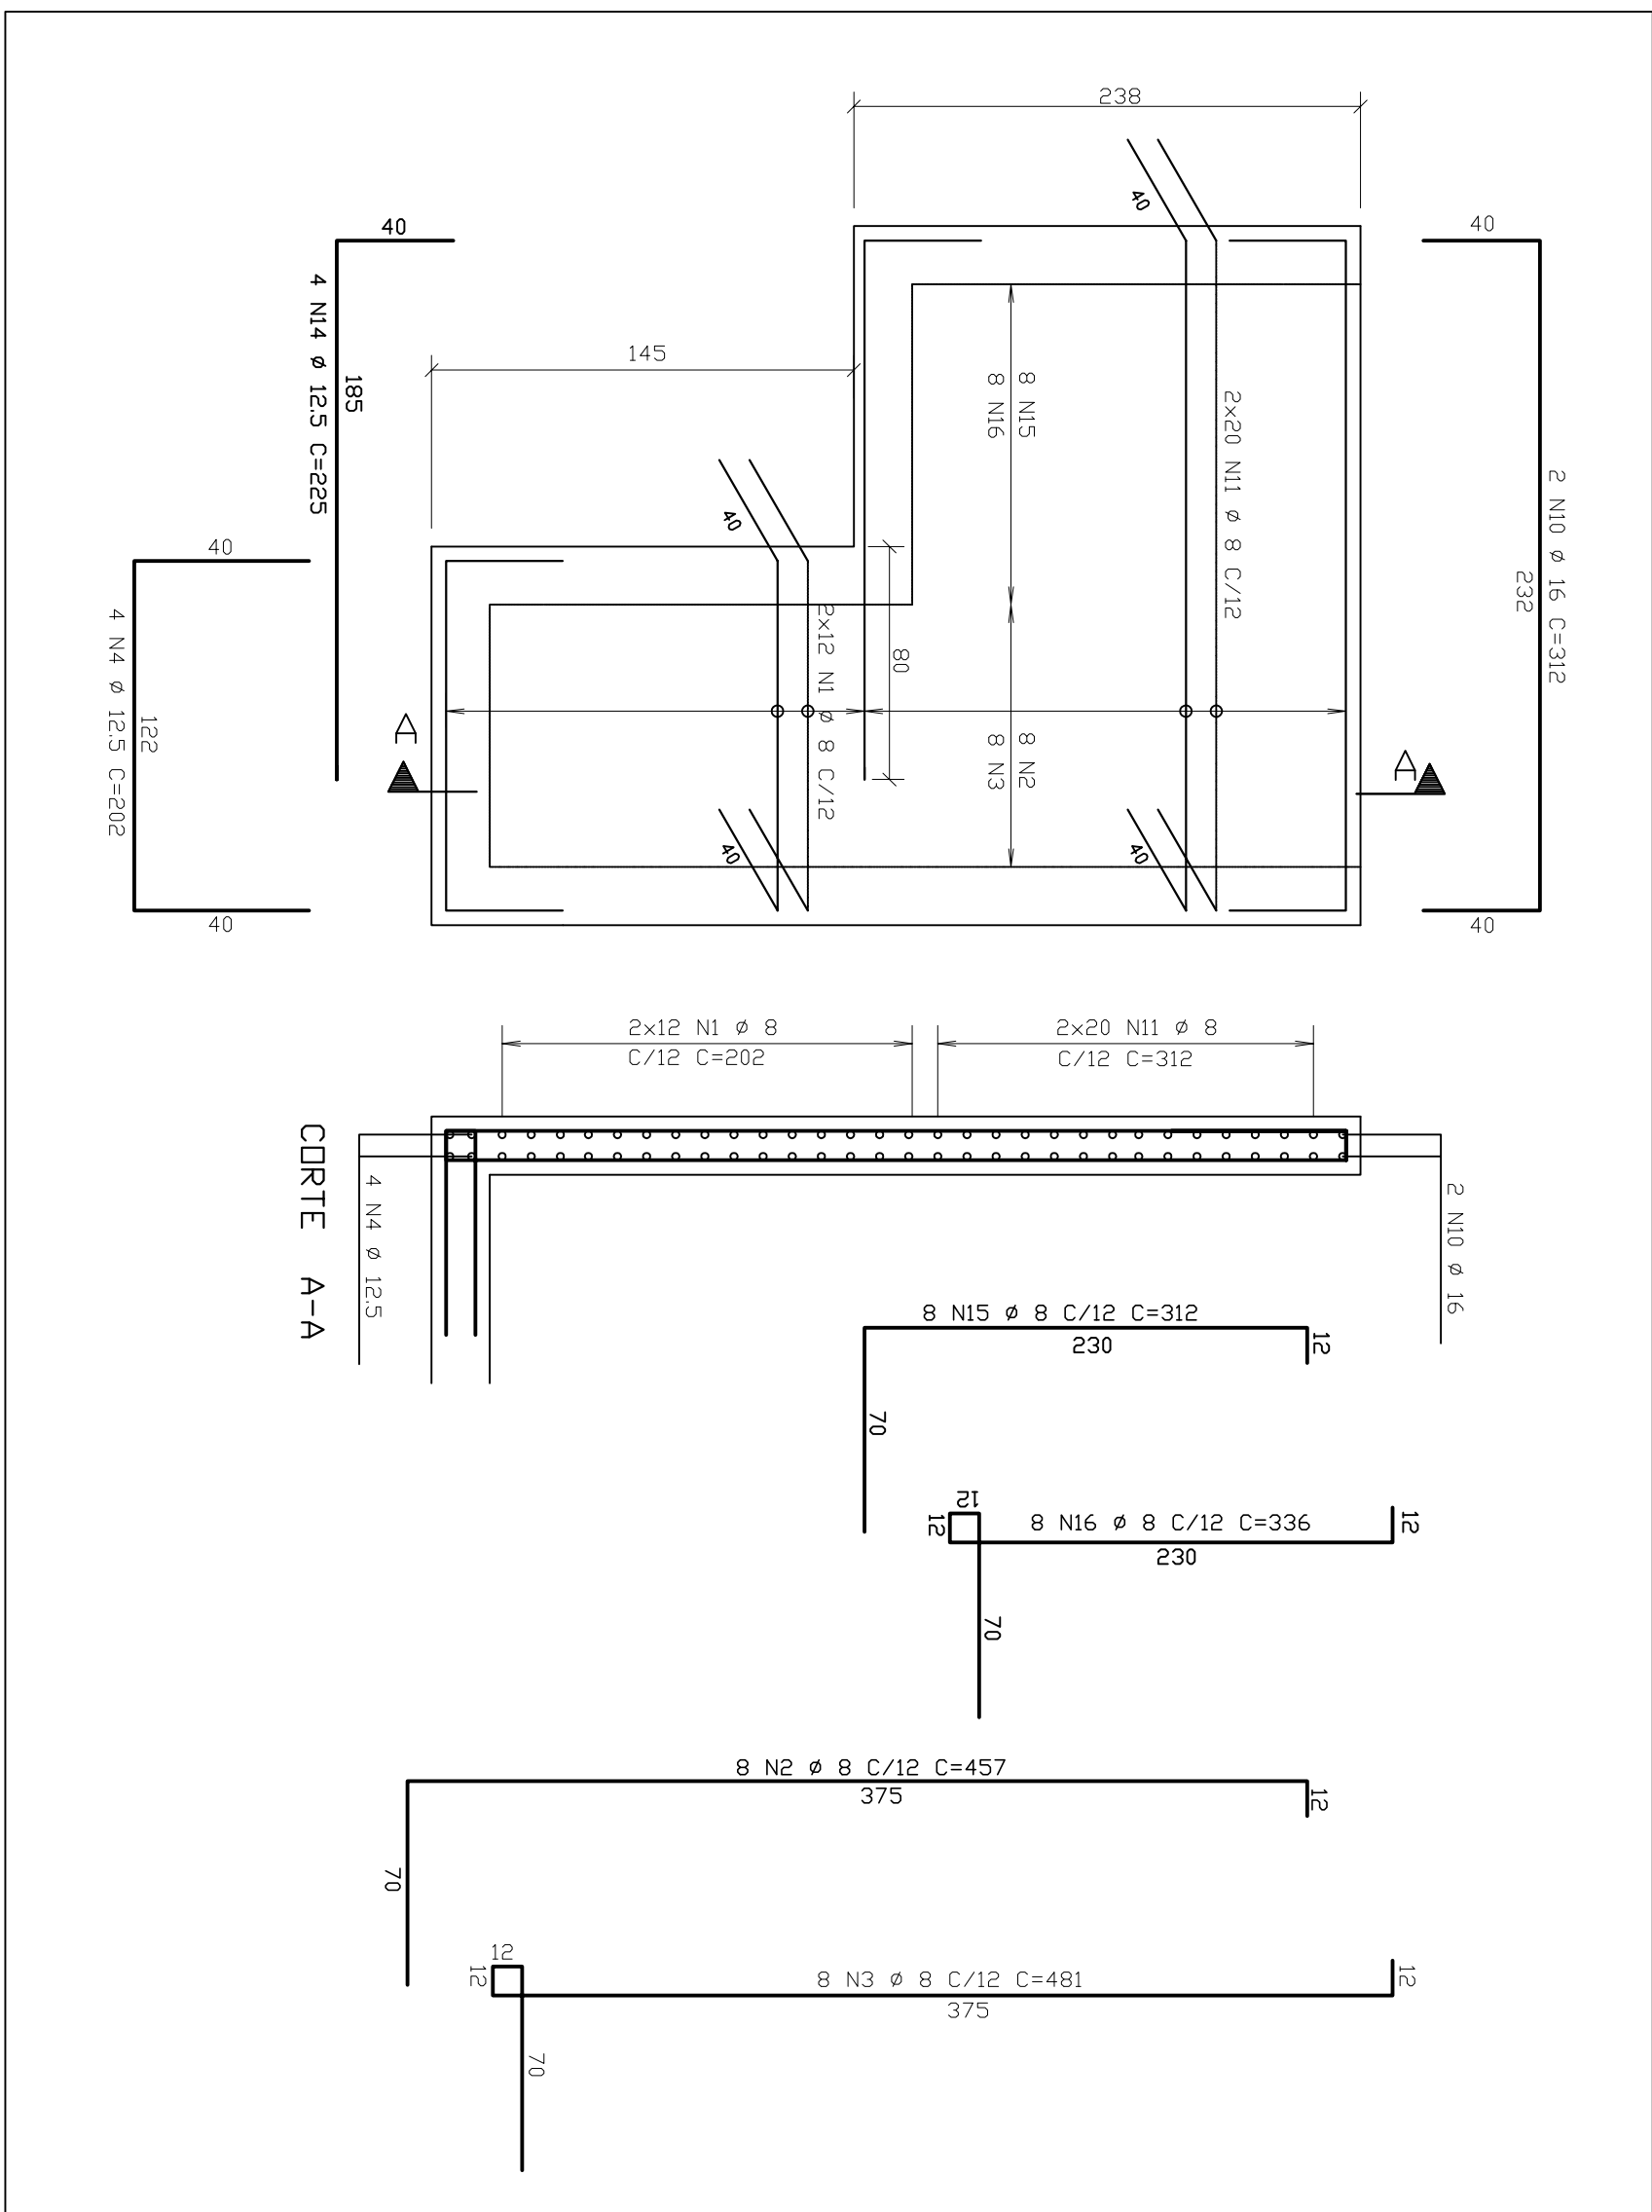

DET. TÍPICO DE ARMAÇÃO:
PAREDE 7 - 20XVAR
ESCALA 1/25

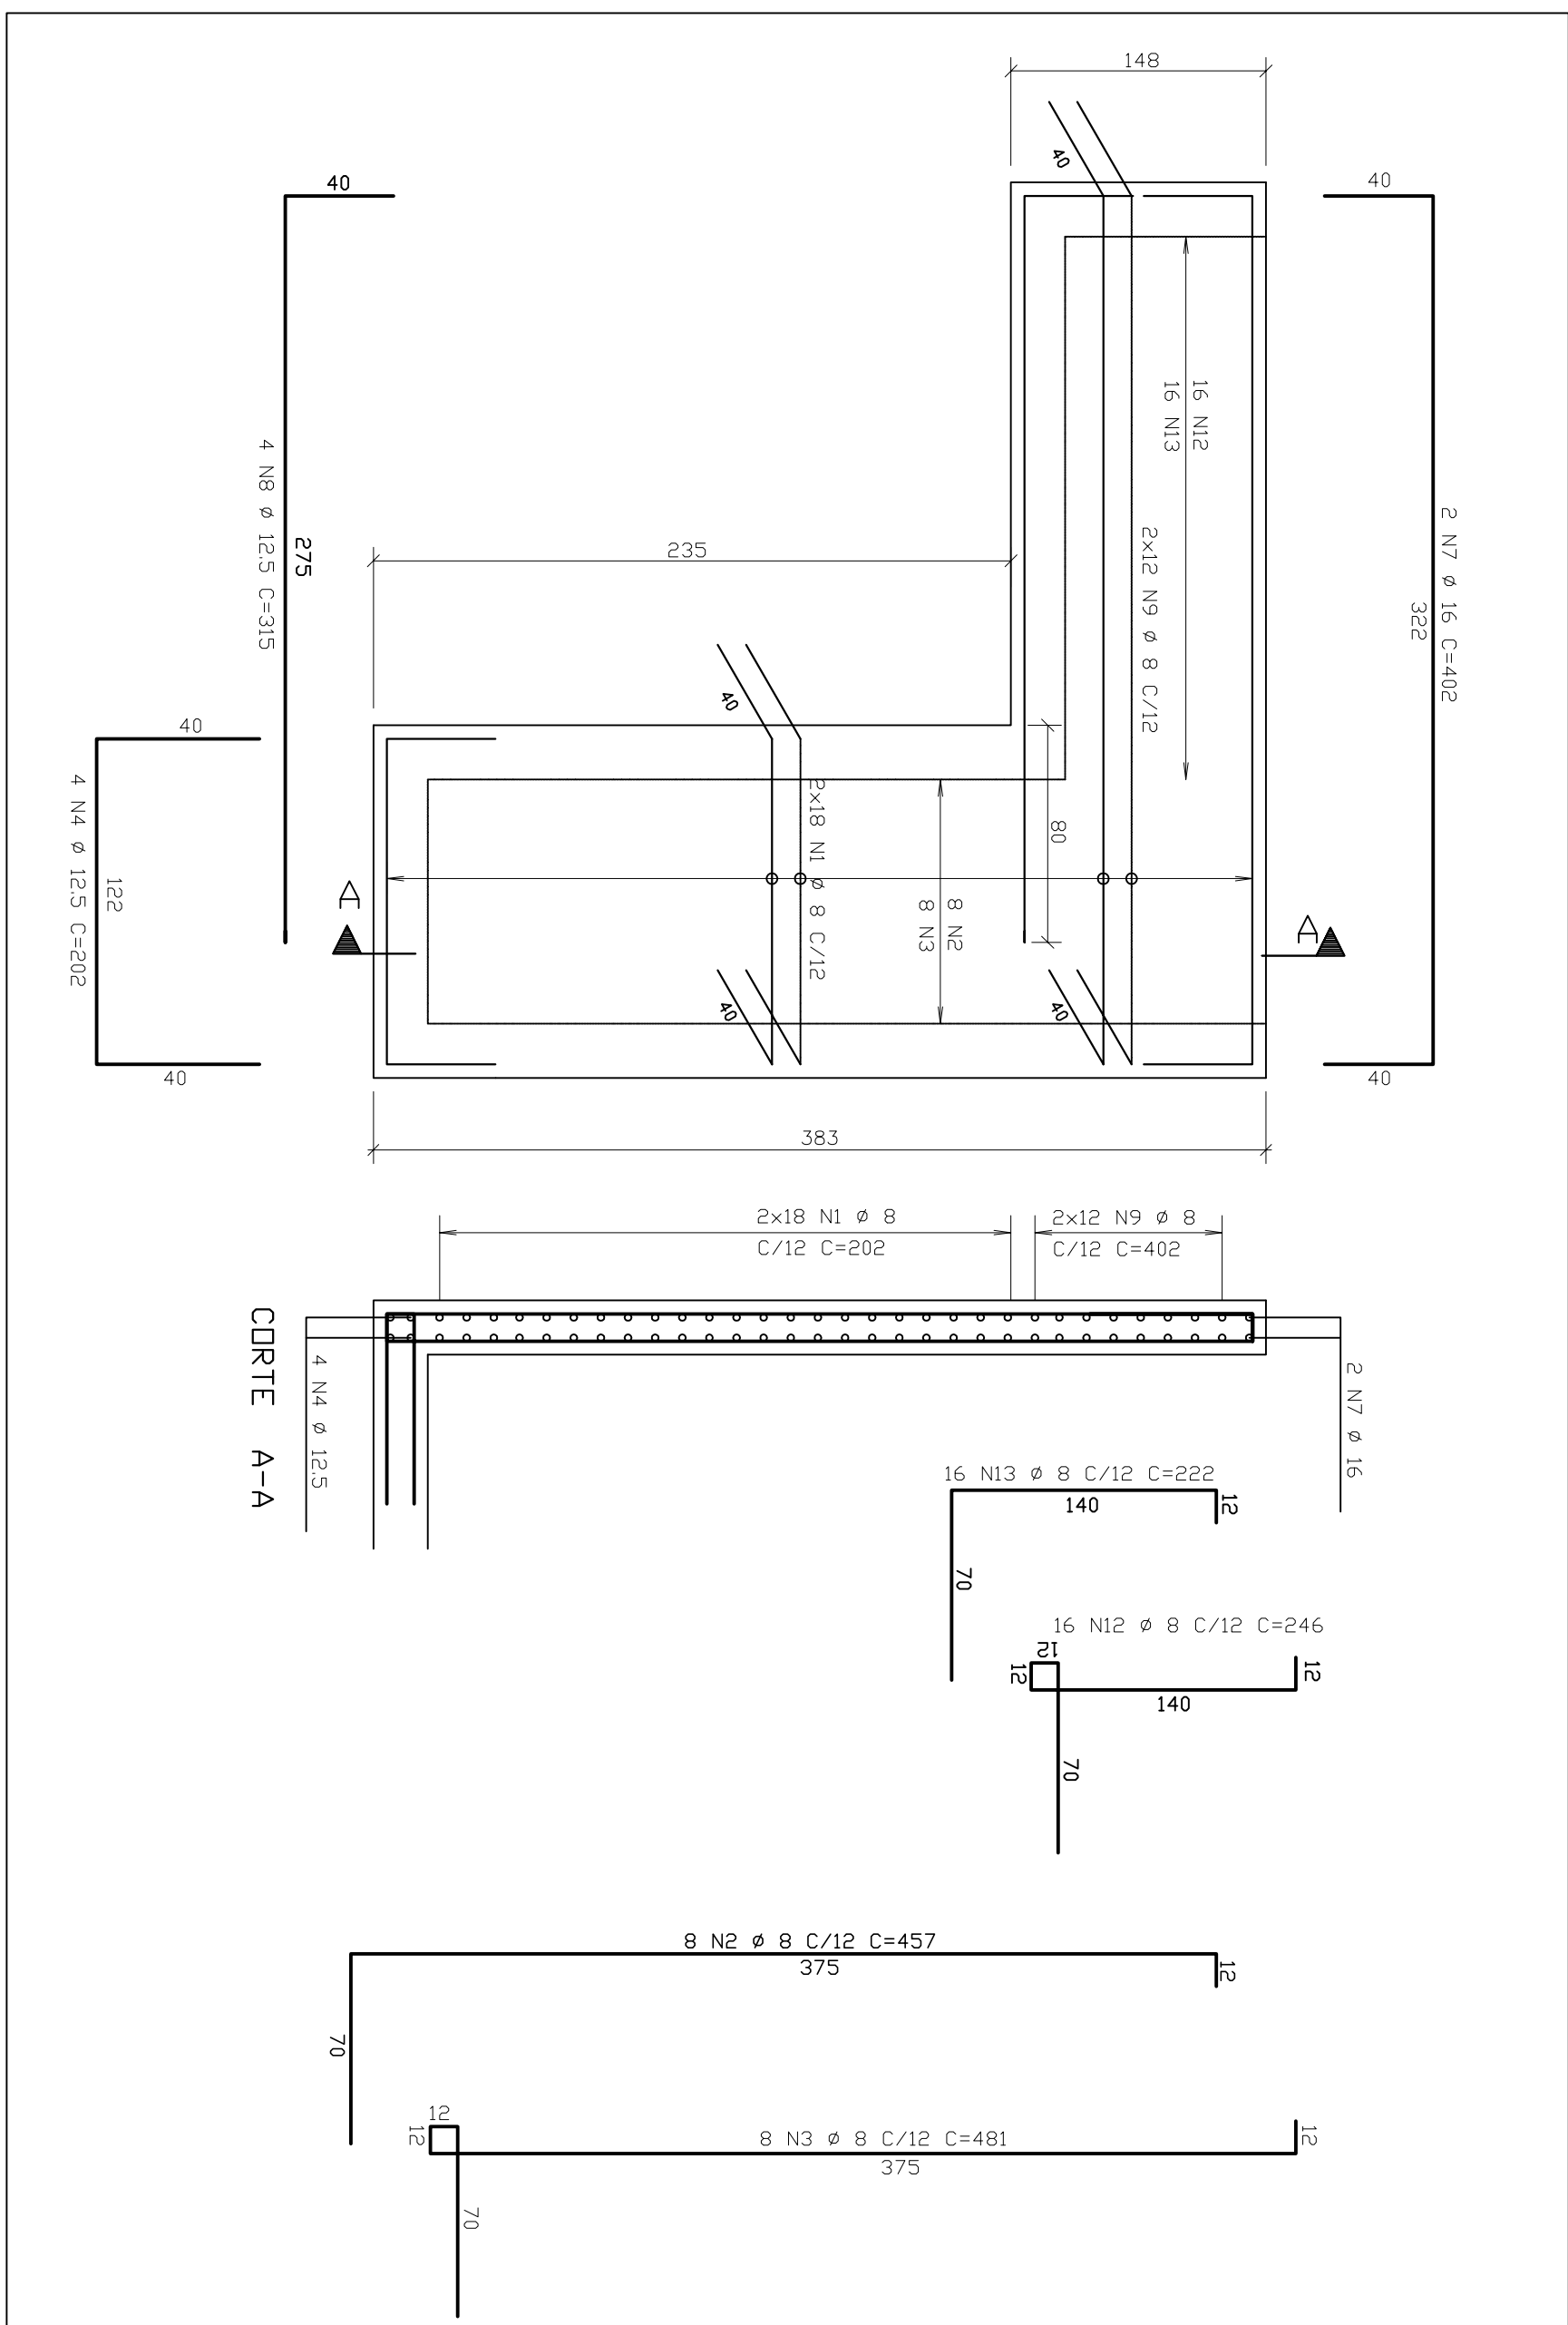

DET. TÍPICO DE ARMAÇÃO:
LASE DE FUNDO-CAIXA DE AREIA
ESCALA 1/25

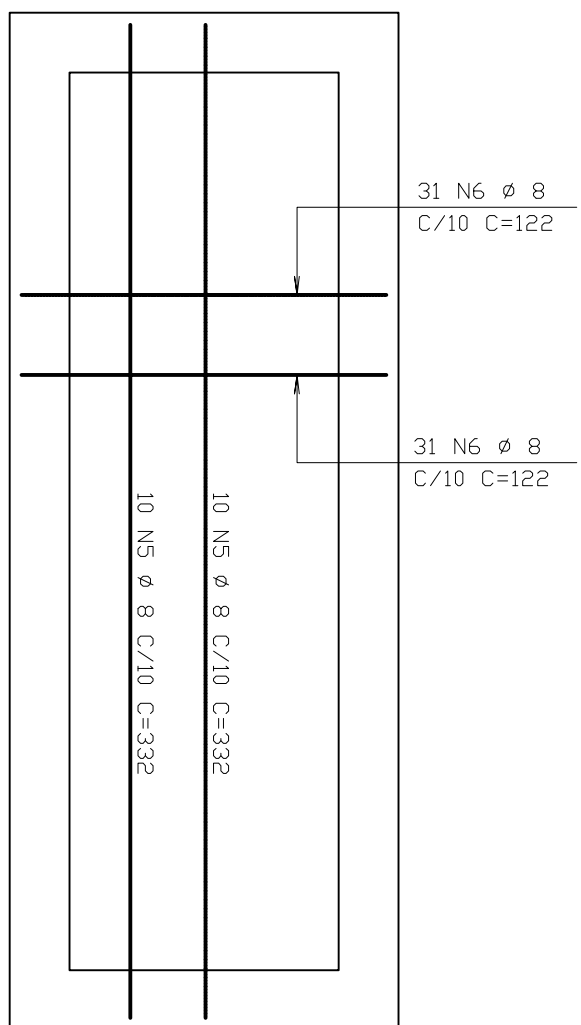

DET. TÍPICO DE ARMAÇÃO:
LAJE DO PEDESTAL DE MANOBRA
ESCALA 1/25


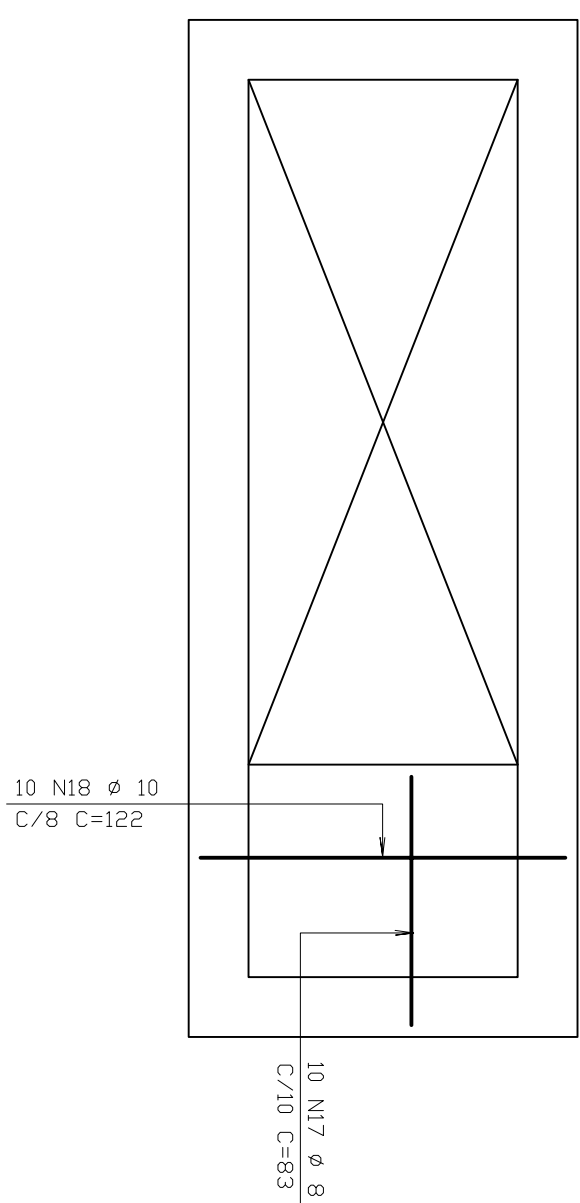


TABELA DE FERROS

AÇO	POS	BIT (cm)	QUANT	COMPIMENTO		PESO	BIT (cm)	COMPR	PESO
				UNIT	TOTAL				
				(cm)	(cm)				
50A	1	8	60	202	12120	AÇO CA 50-60	50A	1	8
50A	2	8	16	457	7312		50A	2	8
50A	3	8	16	461	7366		50A	3	8
50A	4	12,5	16	474	7544		50A	4	12,5
50A	5	8	20	332	6640		50A	5	8
50A	6	8	62	122	756,4		50A	6	8
50A	7	16	2	402	804		50A	7	16
50A	8	12,5	2	402	804		50A	8	12,5
50A	9	16	24	315	1260		50A	9	16
50A	10	16	2	312	624		50A	10	16
50A	11	8	40	312	1248,0	AÇO CA 50-60	50A	11	8
50A	12	8	16	246	3936		50A	12	8
50A	13	8	16	246	3936		50A	13	8
50A	14	12,5	8	312	2496		50A	14	12,5
50A	15	8	8	312	2496		50A	15	8
50A	16	8	8	336	2688		50A	16	8
50A	17	8	8	83	830		50A	17	8
50A	18	10	10	122	1220		50A	18	10
							PESO Total		
							376, kg		

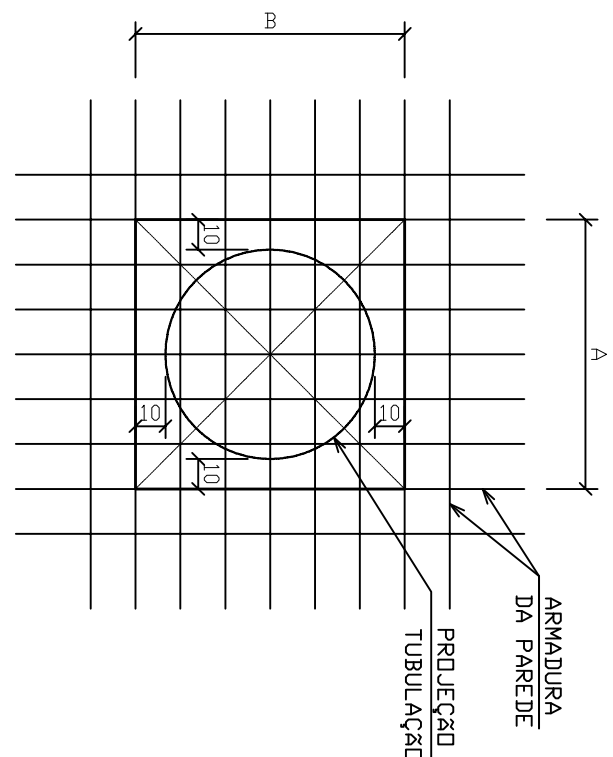

DETALHE TÍPICO:
FURTO NAS PARDES
ESCALA 1/25

ESTE DESENHO É PROPRIEDADE DA
COMPANHIA ESPÍRITO SANTENSE DE
SANEAMENTO - CESAN E NÃO PODE
SER COPIADO SEM SUA AUTORIZAÇÃO.

[illegible]

CANCELADA E SUBSTITUÍDA
O DESENHO NÚMERO: _____

CENTRO DE DOCUMENTAÇÃO	
RECEBIDO: ____/____/____	ASS.: _____
Nº DOC.: _____	
APPROVAÇÃO CESAN:	
ASS.: _____	MATR.: _____
UNID.: _____	DATA: ____/____/____
ESTA APROVAÇÃO NÃO SEITA A CONTRADA DE SUAS RESPONSABILIDADES LEGAIS.	

ENCIMANTE:  ENCIMBRAS & A. Engenharia e Projetos de Engenharia	
PROJETOADO: ENR EDSON LYRIO	COORDENADOR: RENATO DOMINI ALVES
CRIA: 1359/0. REGIMO: <u>S</u> DESENHO: DATA:	CRIA: 9801359889. REGIMO: <u>2P</u> Nº DES. PROJETO-FA: 0913-B-PT-EST-16-018
RESPONSÁVEL TÉCNICO: CREA: 9801359889. REGIMO: <u>2P</u>. ART. n.º 26010050486. DATA: 09/09/2020 RENATO DOMINI ALVES	

EMISSÃO	CESAN	DATAS
PROJEÇÃO:	_____	
CREA:	_____	
DESENHADO:	_____	
VERIFICADO:	 ENGº NELSON GÓESZA JR _____	
DIVISÃO:	_____ ENGº NELSON GÓESZA JR _____	
GERÊNCIA:	_____ ENGº SANDRA SILVA _____	

MUNICÍPIO: PANÇAS		DISTRITO: SEDE		BAIRRO:	
NOME DO EMPREENDIMENTO: AMPLIAÇÃO E MELHORIA DO SISTEMA DE ESGOTAMENTO SANITÁRIO DE PANÇAS					
TÍTULO: ESTAÇÃO ELEVADORA DE ESCOTO BRUTO – EEEB-C PROLETO ESTRUTURAL					
PAR.6, PAR.7 E LAJES – ARMAÇÕES					
ESCALA:	FOLHA:	Nº CESAN		REV:	
INDICADA	04 / 07	C-022-000-91-4-X-0018		00	

NOTAS

- 1 - CORAS E DIMENSÕES EM CENTÍMETROS / ELEVAÇÕES EM METROS
- 2 - AÇO CA-50 (Fyk = 500 MPa) E CA-60 (Fyk = 600 MPa)
- 3 - COBRIMENTO DAS ARMADURAS (CA-50A): 4cm
- 4 - CONFIRMAR AS MEDIDAS NO LOCAL