
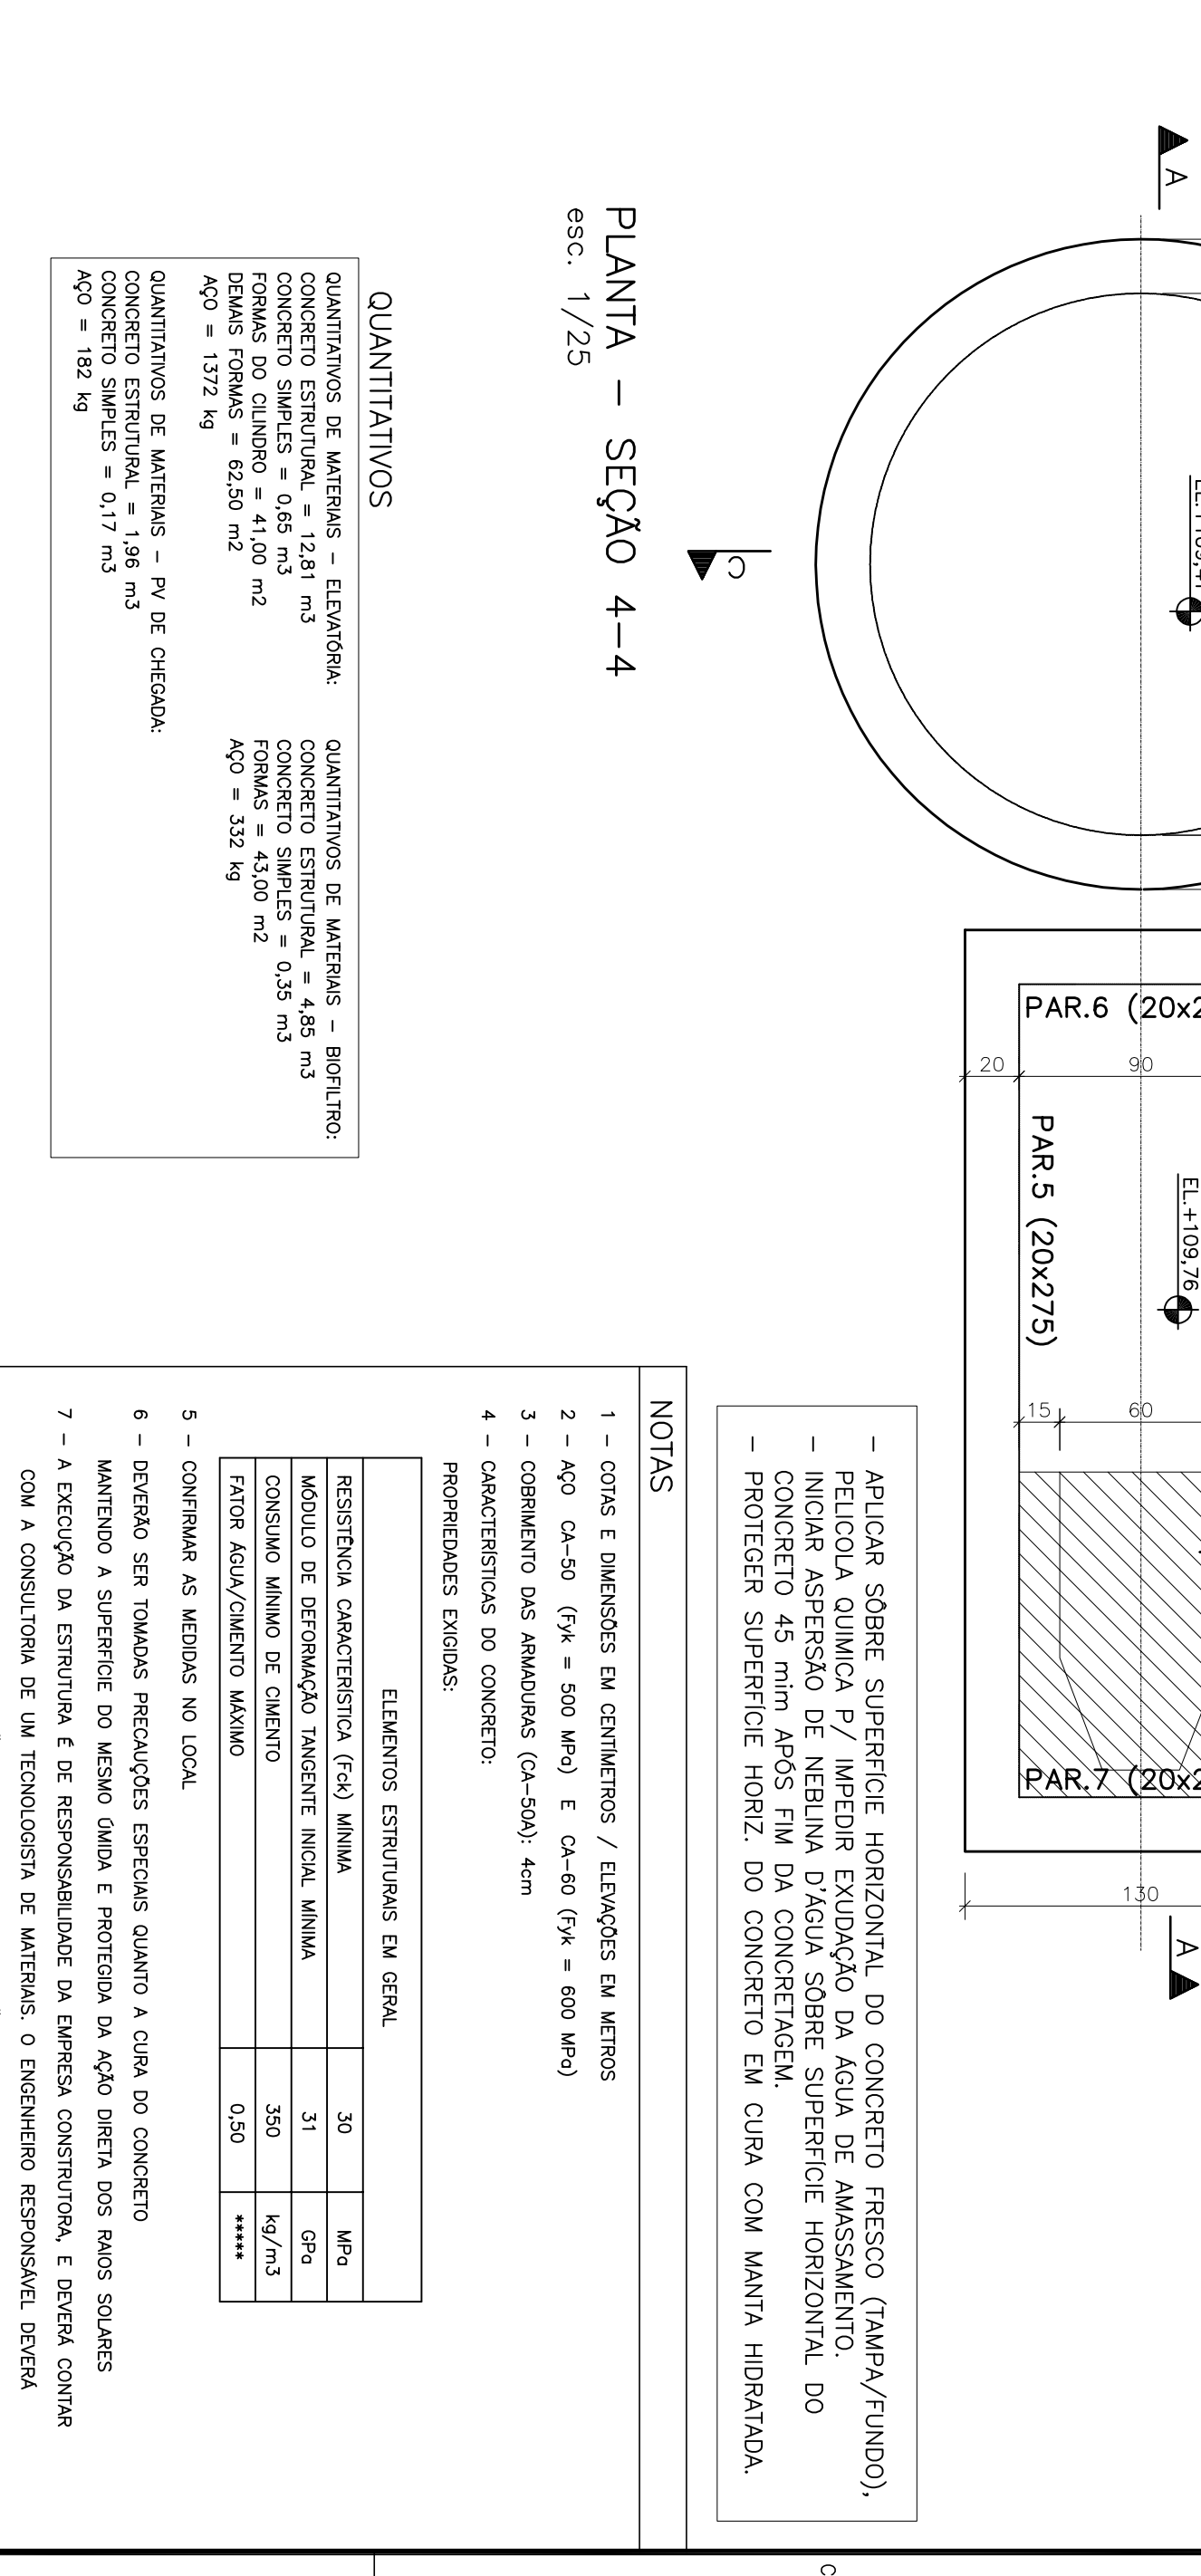
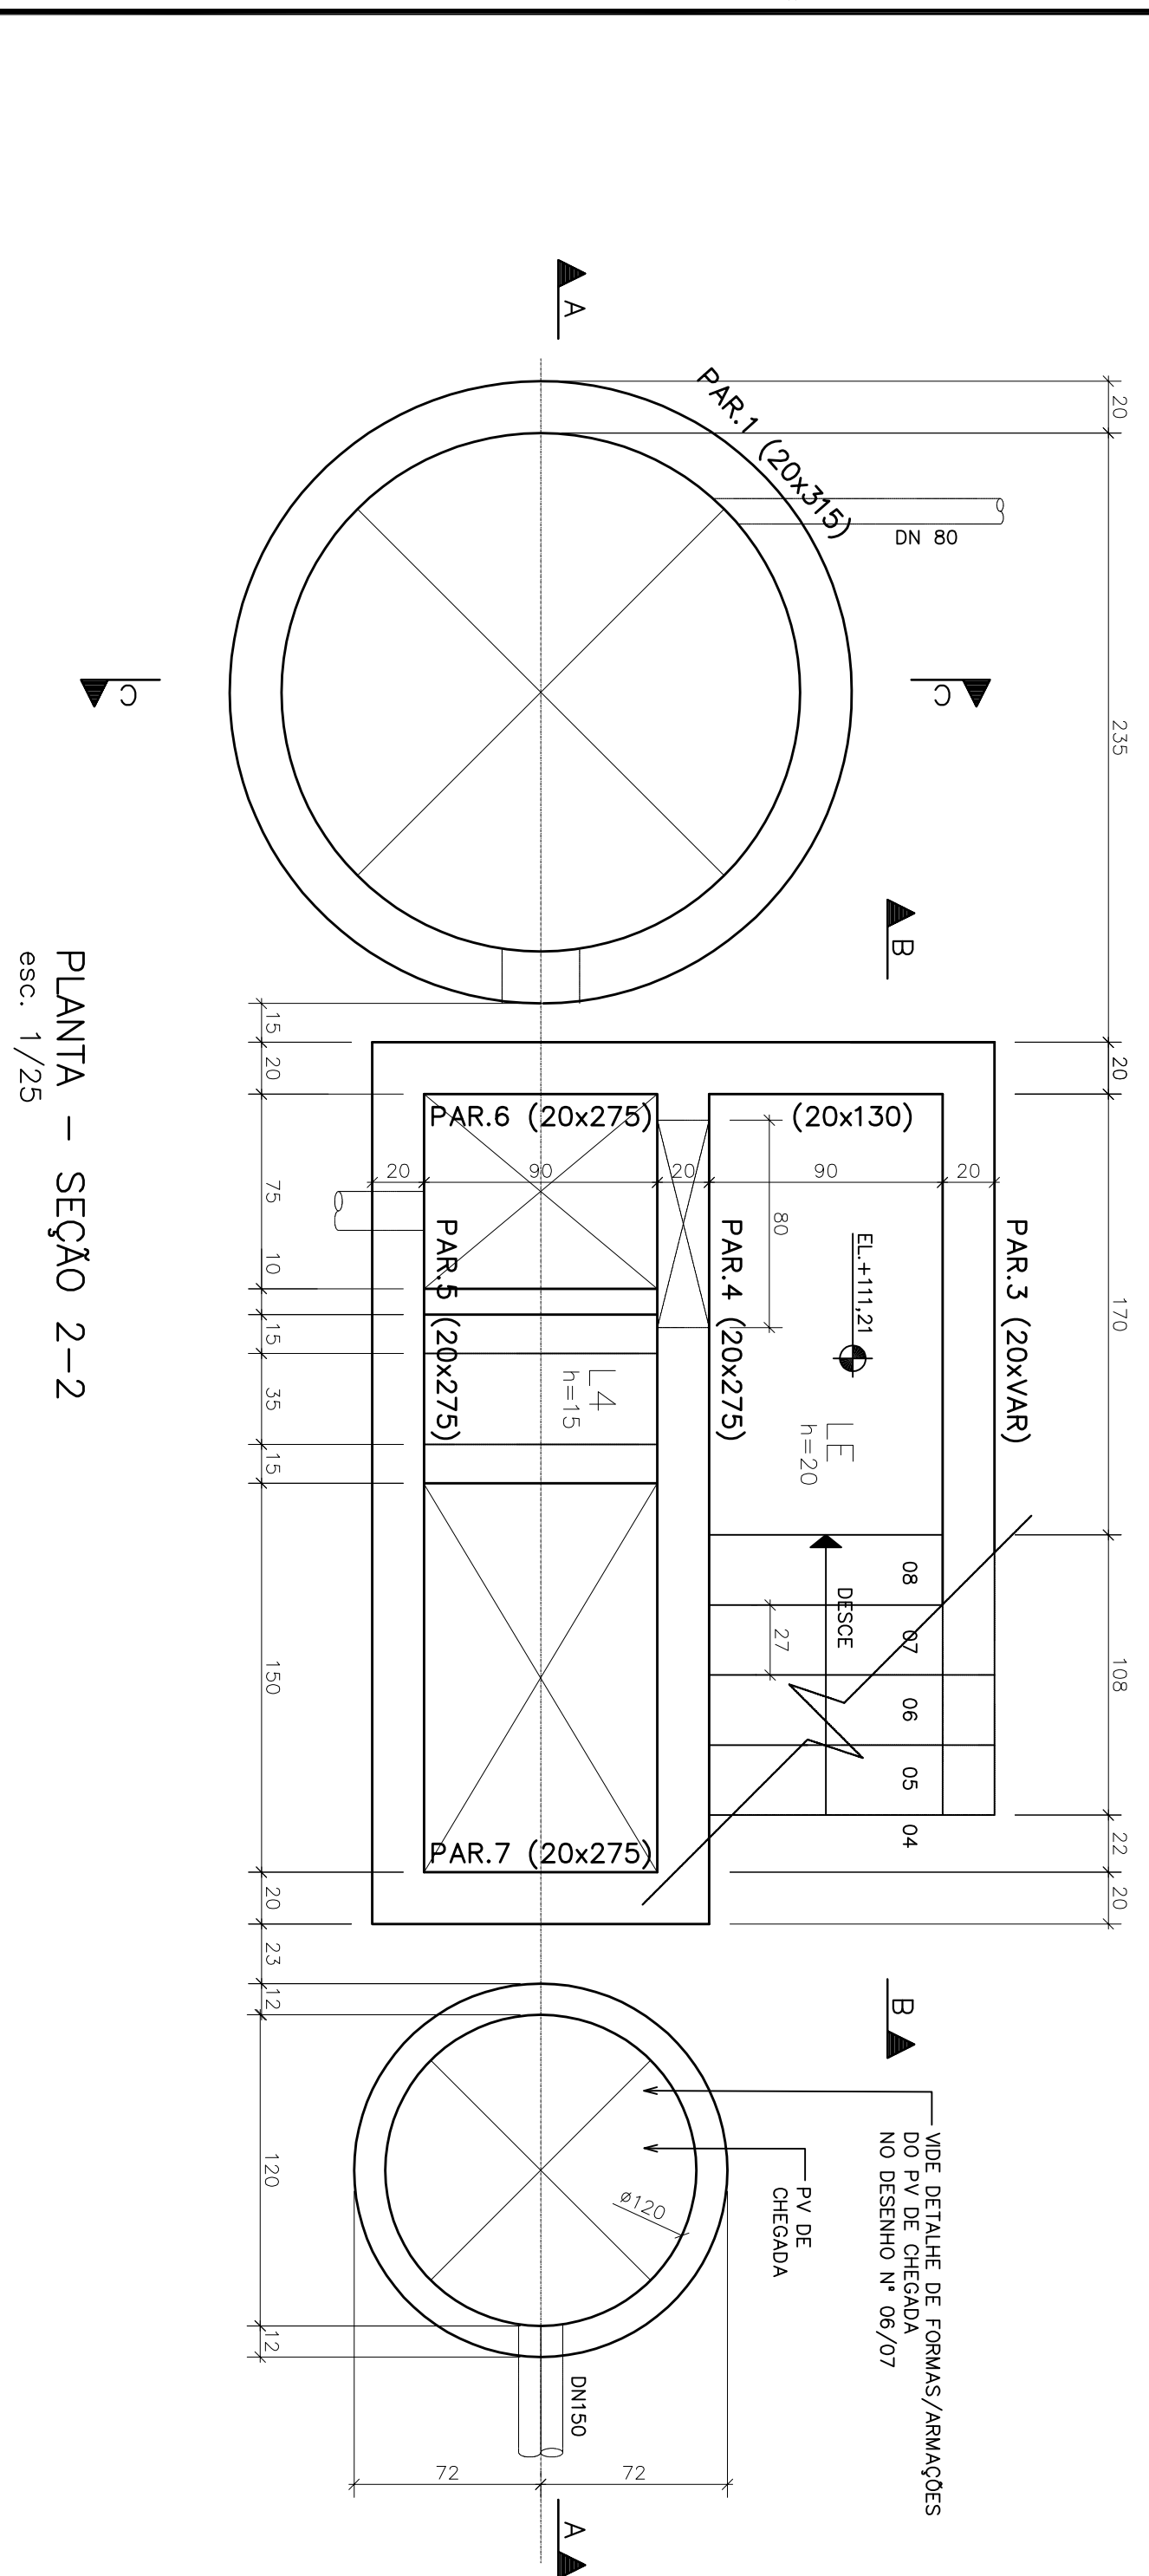
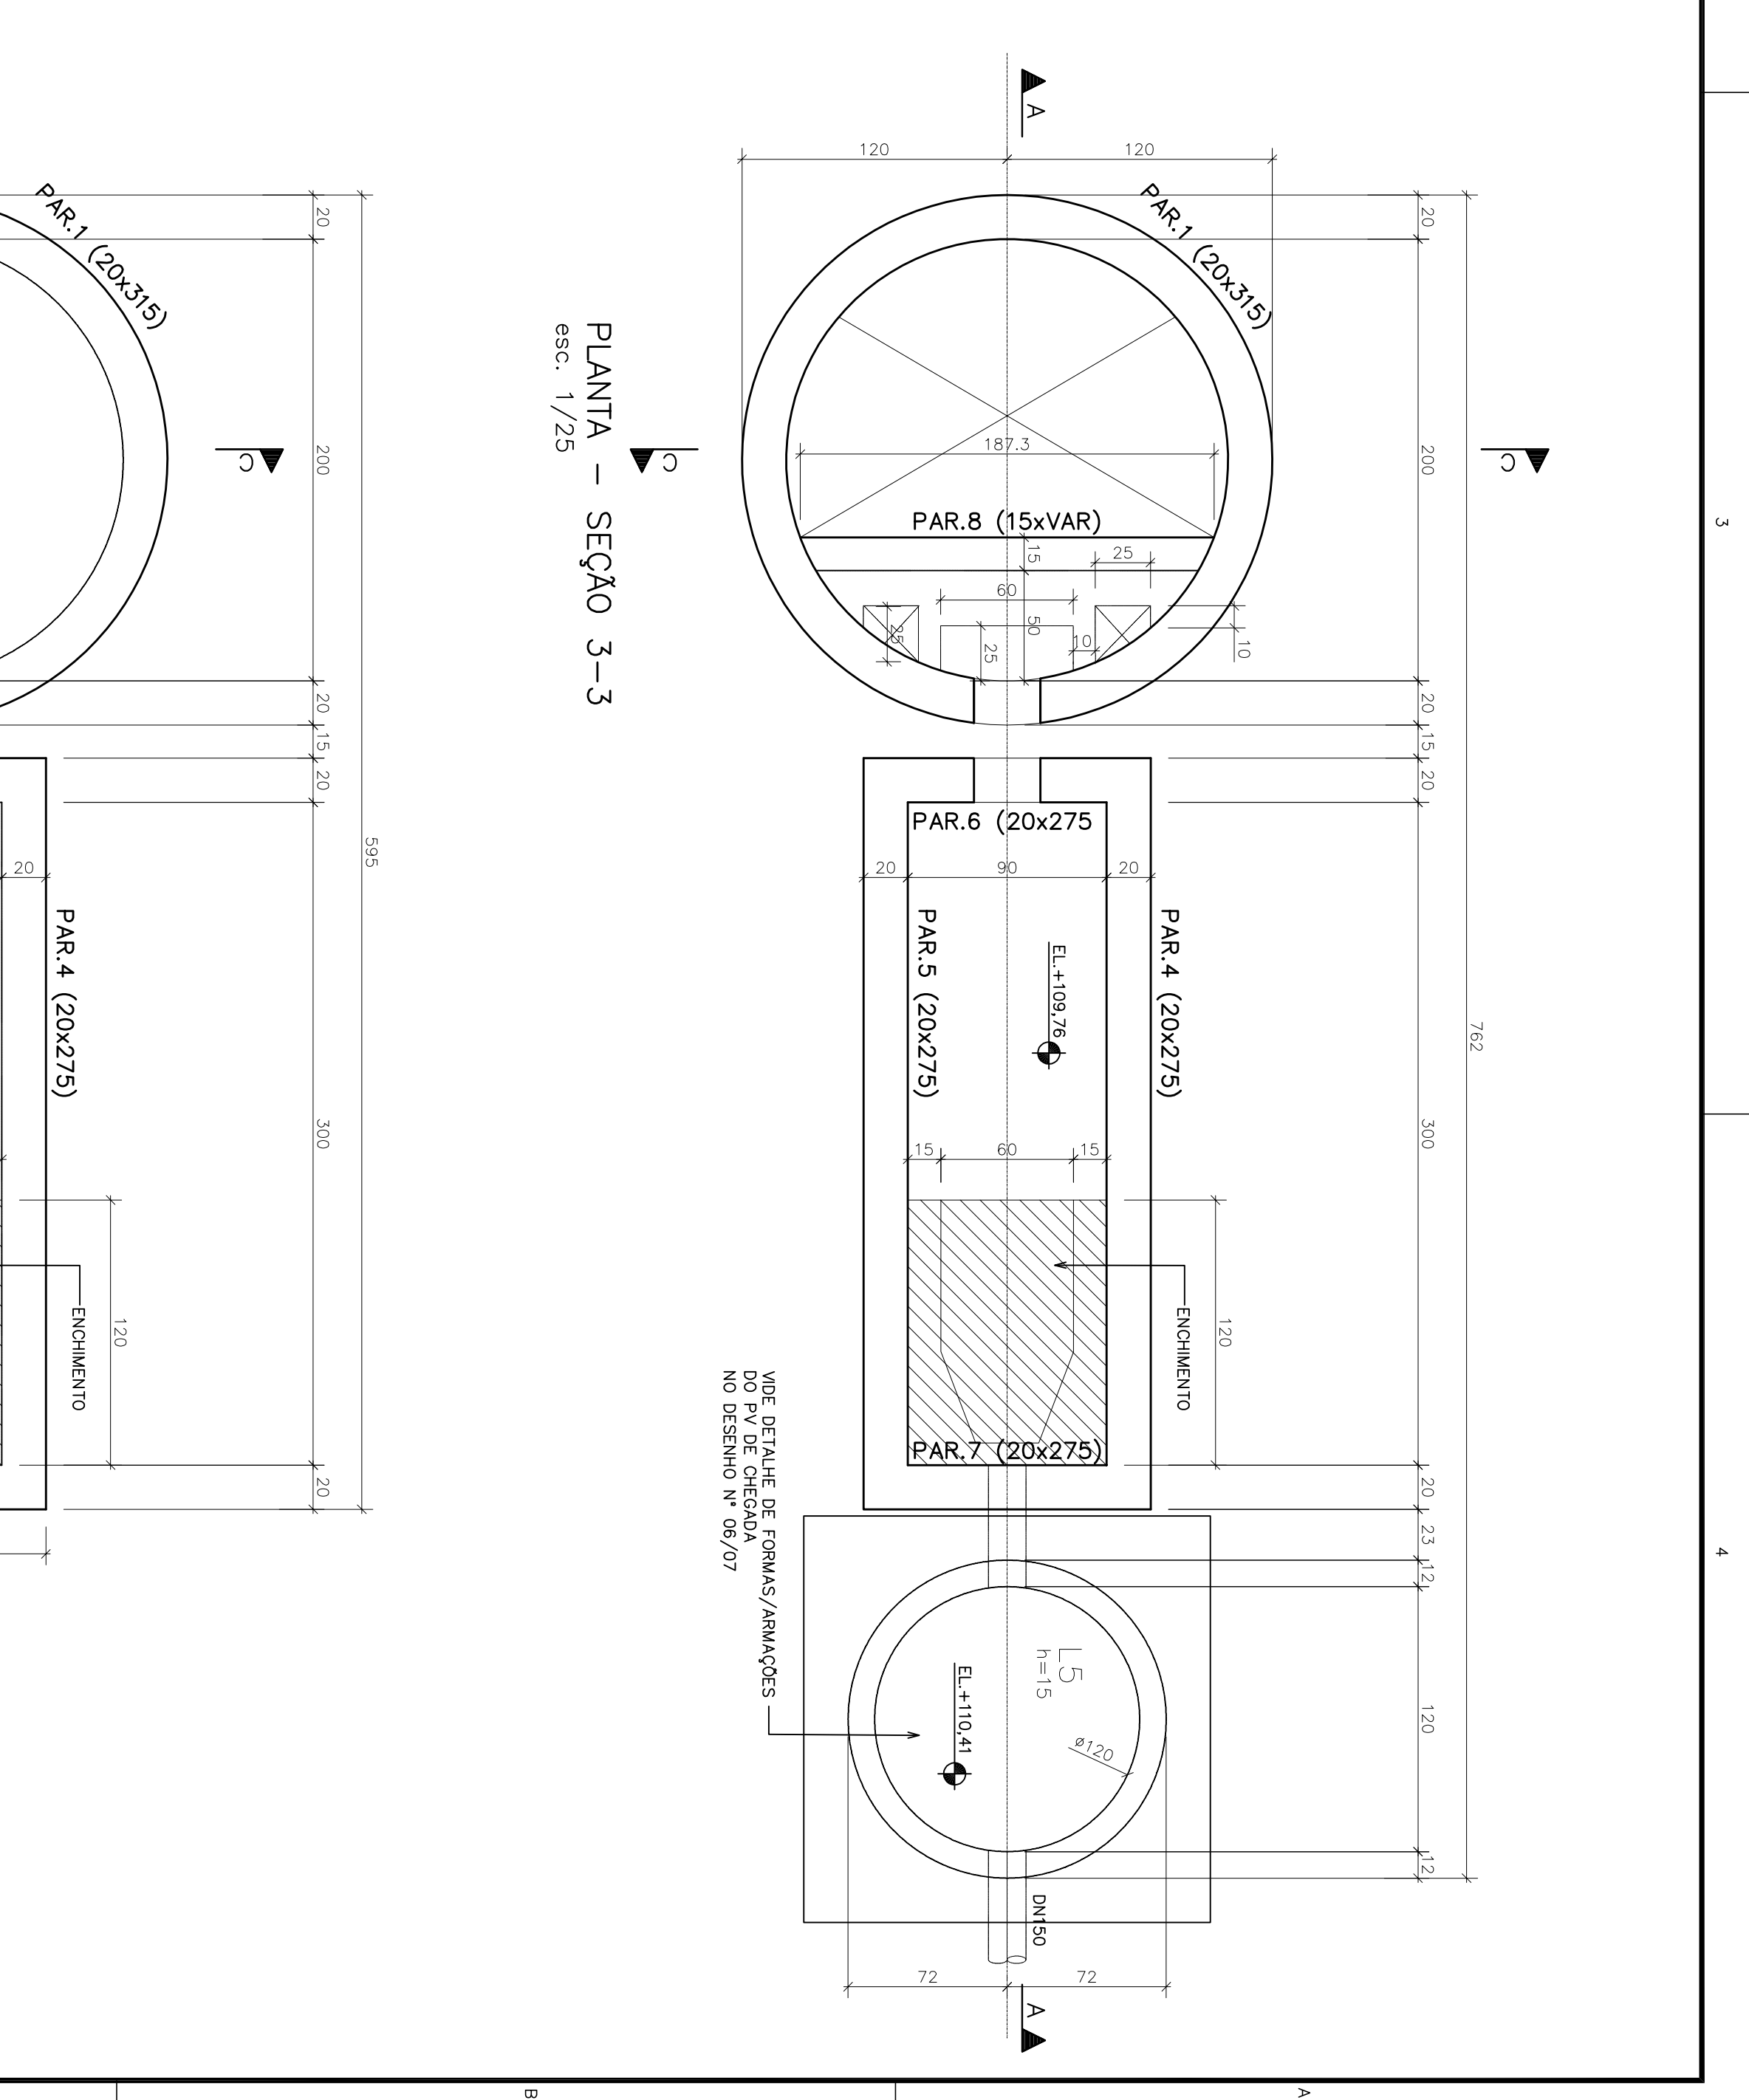


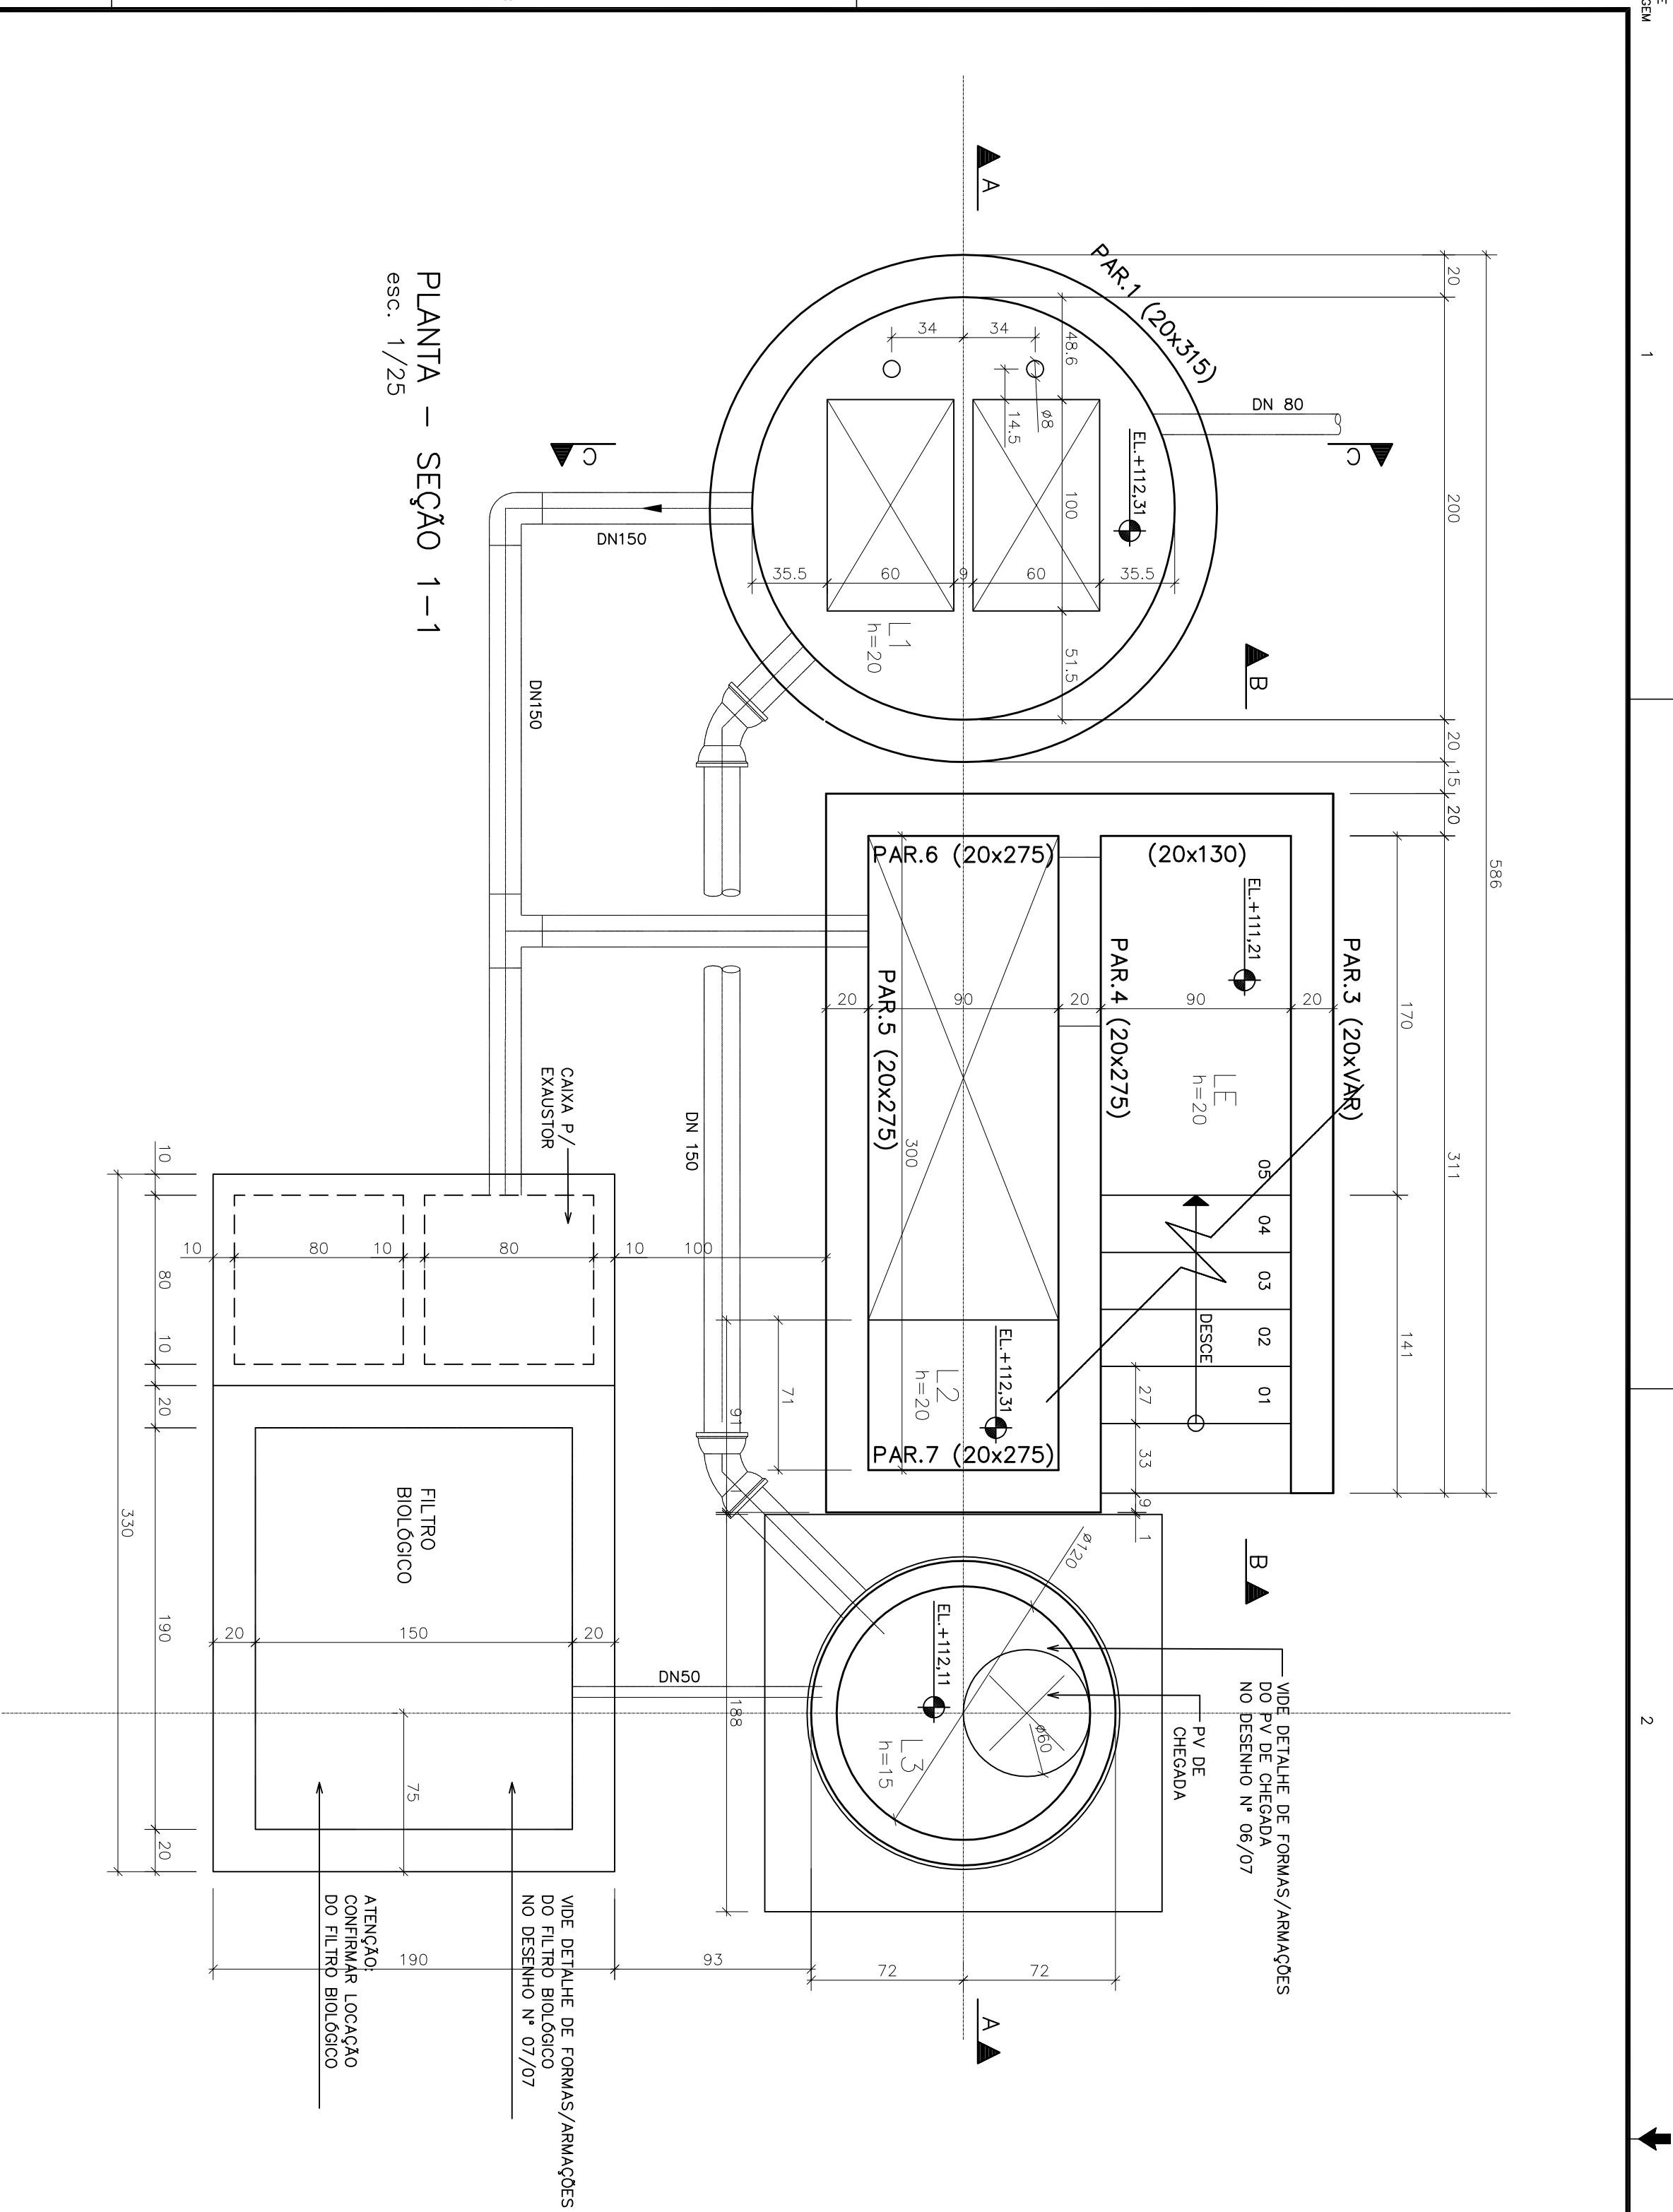

NÚMEROS		TÍTULOS		PRINCIPAIS DESENHOS DE REFERÊNCIA	
Nº		LOCAL		DISCRIMINAÇÃO	
REVISO		DES.		DIV.	
GER.		DATA			

CANCELA E SUBSTITUI O DESENHO NÚMERO:		CENTRO DE DOCUMENTAÇÃO	
RECEBIDO: / /		RECIBO: / /	
ASS.: /		ASS.: /	
APPROVAÇÃO CESAN:		APPROVAÇÃO CESAN:	
CREA: 1359/0		CREA: 1359/0	
DESENHO: /		DESENHO: /	
DATA: / /		DATA: / /	
RESPONSÁVEL TÉCNICO: /		RESPONSÁVEL TÉCNICO: /	
GERÊNCIA: /		GERÊNCIA: /	

EMISSÃO CESAN		DATAS	
PROJETO: /		PROJETO: /	
CREA: /		CREA: /	
DESENHADO: /		DESENHADO: /	
VERIFICADO: /		VERIFICADO: /	
DIVISÃO: /		DIVISÃO: /	
GERÊNCIA: /		GERÊNCIA: /	

MUNICÍPIO: PANCAS		DISTRITO: SEDE		BAIRRO: /	
NOME DO EMPREENDIMENTO: AMPLIAÇÃO E MELHORIA DO SISTEMA DE ESGOTAMENTO		SANTUÁRIO DE PANCAS		SANTUÁRIO DE PANCAS	
TÍTULO: ESTATION ELEVATÓRIA DE ESGOTO BRUTO - EEBB-D		PROJETO ESTRUTURAL		PROJETO ESTRUTURAL	
FORMAS DA SEÇÃO 1-1, SEÇÃO 2-2, SEÇÃO 3-3 E SEÇÃO 4-4		FORMAS DA SEÇÃO 1-1, SEÇÃO 2-2, SEÇÃO 3-3 E SEÇÃO 4-4		FORMAS DA SEÇÃO 1-1, SEÇÃO 2-2, SEÇÃO 3-3 E SEÇÃO 4-4	
ESCALA: /		FOLHA: 01 / 07		Nº CESAN: C-022-000-91-4-XX-0022	
INDICADA		REV: 00		REV: 00	