


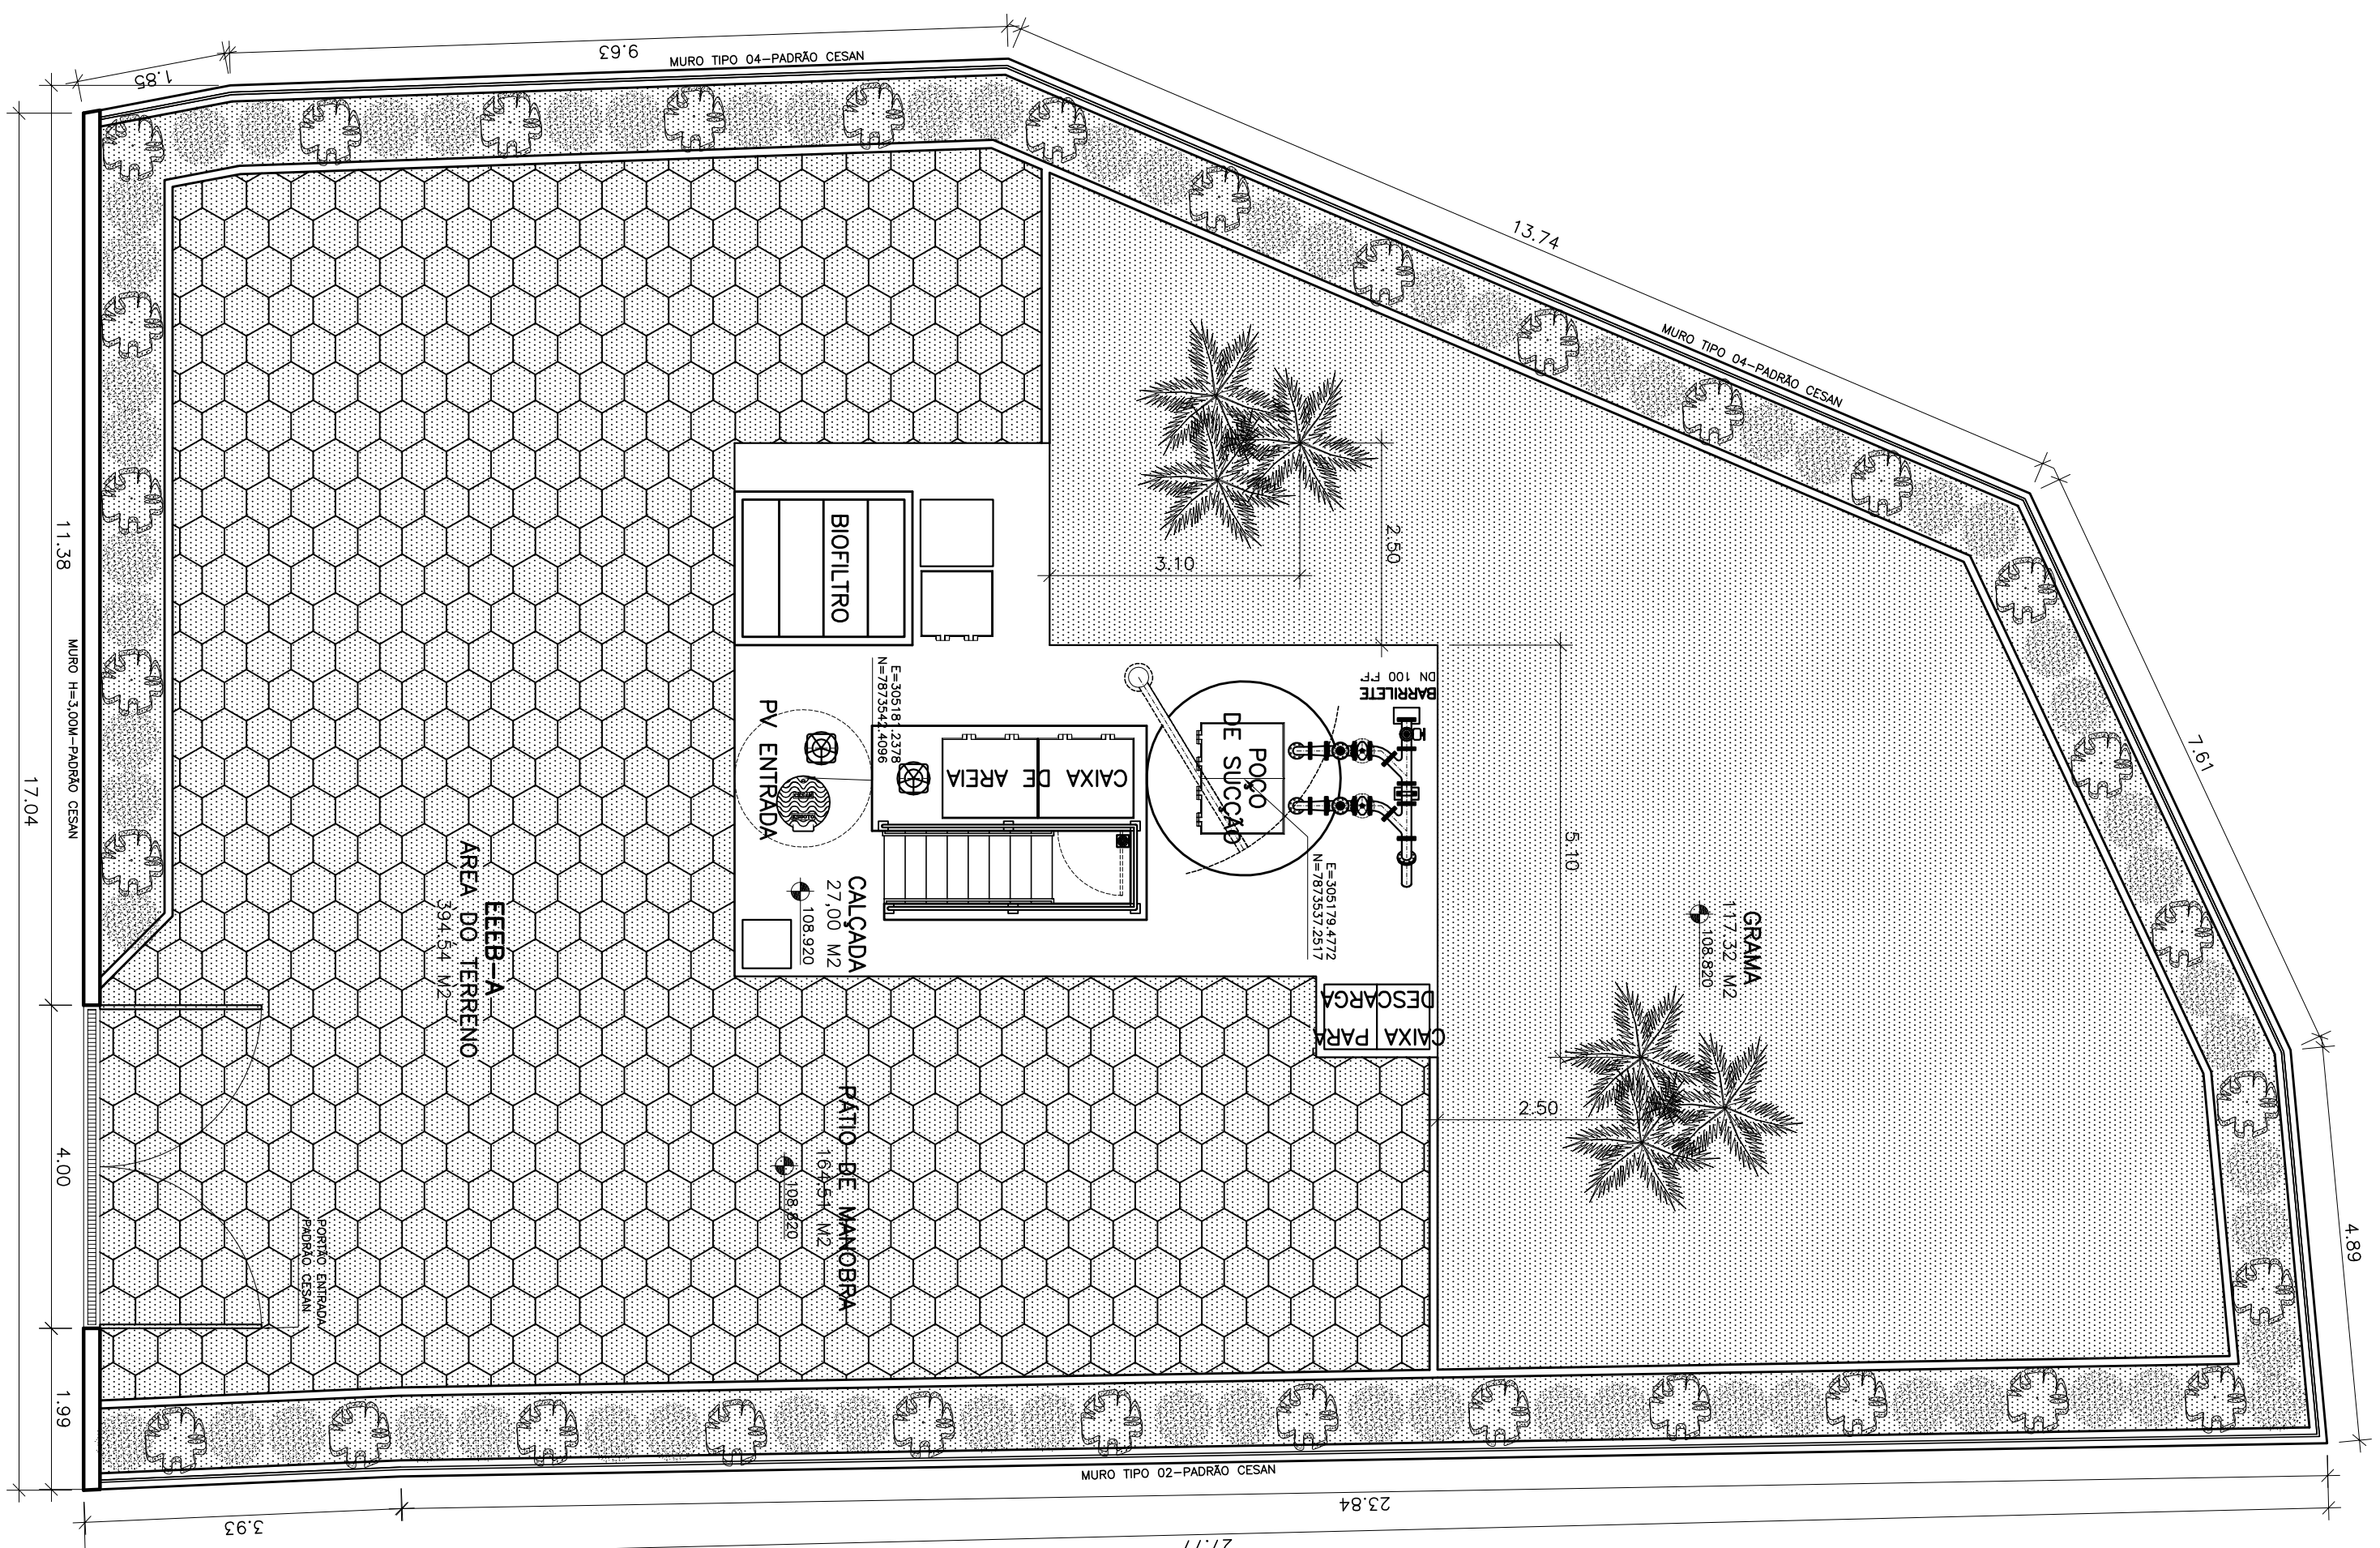

PLANTA DE PAISAJISMO

ESCALA 1/75

[illegible]

CANCELADO E SUBSTITUÍDO PELO DESENHO NÚMERO: _____

CENTRO DE DOCUMENTAÇÃO	
RECEBIDO: ____/____/____	ASS.: _____
Nº DOC.: _____	
APPROVAÇÃO CESAN:	
ASS.: _____	MATR.: _____
UNID.: _____	DATA: ____/____/____
ESTA APROVAÇÃO NÃO SERVIRÁ A CONTRAVALOR DA SUAS RESPONSABILIDADES LEGAIS.	

EMPREENTE:  ENCERRA S. A. Empresas e Serviços de Engenharia	
PROJETADO: SIMONE DE ASSIS SILVA	COORDENADOR: RENATA CARVAL ALVES
CREA: 44592/D - REG.ÃO. 65 DESENHO: JUIANA LIMA DATA: 09/09/2011	CREA: 560159996 REG.ÃO. 2º Nº DES. PROLESTISTA: 0911-64-FC-PR-PR-206
PROB. 560159996 REG.ÃO. 2º ART. 1º - 28/03/2004-486 - DATA 09/09/2009 REVISÃO/EMENDAS TÉCNICO: RENATA CARVAL ALVES	

EMISSÃO: CESMAN	DATAS:
PROJETADO: _____	
CREA:	
DESENHADO: _____	
VERIFICADO:  _____ EMP: MESTRE GOREJA JR	
DIVISÃO: _____ EMP: MESTRE GOREJA JR	
GERÊNCIA: _____ EMP: SARGENTA JULY	

MUNICÍPIO: PANCOS		DISTRITO: SEDE		BAIRRO:	
NOME DO EMPREENDIMENTO: AMPLIAÇÃO E MELHORIA DO SISTEMA DE ESGOTAMENTO SANITÁRIO DE PANCOS					
TÍTULO: ESTAÇÃO ELEVADORA DE ESGOTO BRUTO – EEEB-A PLANTA DE PAISAGISMO E FACHADA PRINCIPAL DETALHES ESPECIFICAÇÕES					
ESCALA:	FOLHA:	Nº CTSAN	REV:		
INDICADA	06 / 06	C-022-000-91-1-XX-0003	02		

LEGENDA

FORRAÇÃO EM GRAMA ESPERALDA.

FORRAÇÃO EM RABO DE RATO.

CERCA VIVA EM SANSCO DO CAMPO. DISTANCIA ENTRE MUDAS=100CM
ALTERNADAS COM HIBISCO A CADA METRO LINEAR.

PLANTIO ARECA BAMBU PLANTADA EM GRUPO DE TRES. DISTANCIA
ENTRE MUDAS =100CM.

ESPECIFICAÇÕES:

- 1-MURO FRONTAL, EM BLOCO DE CONCRETO, H=3,00m, ACABAMENTO EM REBOCO PAULISTA E PORTO, PADRÃO CESNA, VER DETALHE FOLHAS Nº CESNA A-000-000-00-2-XX-0096 E A-000-000-00-2-XX-0097.
- 2-A LATERAL DO TERRENO QUE FAZ DIVISA COM RIO PANQUINHAS, POR SER UMA ÁREA SUJEITA A INUNDAÇÃO SER EXECUTADO UM MURO DE ARMAÇÃO EM GABIÃO COM ALTURA A SER DEFINIDA QUANDO DA SONDAGEM, ACIMA DO MURO EM GABIÃO SERÁ EXECUTADA UMA CAMADA DE 0,07m E CONSTRUÍDA UMA CERCA PADRÃO CESNA-TIPO 4-VER DETALHE FOLHA Nº CESNA A-000-000-00-2-XX-0051.
- NA OUTRA LATERAL, SERÁ EXECUTADO MURO PADRÃO PADRÃO CESNA-TIPO 02- BLOCO/MOLDADO DE CONCRETO/TELAR VER DETALHE FOLHA Nº CESNA A-000-000-00-2-XX-0051.



- 3-UMA DAS PRINCIPAIS APLICAÇÕES DOS GABIOS E EM MUROS DE CONTENÇÃO DE TERREIROS, NOSEDEMADEIRAS, NA CONSTRUÇÃO DE MUROS DE SUPORTE E ESPESSA, SÃO ESTRUTURAS QUE TRABALHA POR GRAVITAÇÃO E CALCULAM-SE DE ACORDO COM ESSAS CONDIÇÕES, COMO NUNCA GERAL, DESIGNAM-SE OS MUROS PARTINDO DE UMA LARGURA DE 1,0 METRO PARA CADA METRO DE ALTURA TOTAL QUE TENHA O MURO.
- UTILIZANDO-SE ESTA REGRA, RESULTA QUE A BASE DE UM MURO $B = 1/2 (1+H)$, SENDO H A ALTURA TOTAL

- ACALUÇA-SE O MUNDO COM ESTA SECÇÃO DE ACORDO COM OS ESTRÓFOS QUE ACTUAM SOBRE O MESMO. CASO NÃO CUMPIRA COM AS CONDIÇÕES DE ESTABILIDADE, FAR-SE-Á A MODIFICAÇÃO DE BASE E NOVAS SECÇÕES. PARA FACILITAR A EXECUÇÃO DA OBRA DEVE-SE DEIXAR NA FACE EXTERIOR DA OBRA UM DEGRADU NO MÍNIMO DE 0,15m PARA PODERER UTILIZAR CONTRAFORÇOS NA FASE DE MOVIMENTAÇÃO, DEVE-SE ENTRAIR QUE AS JUNTAS DESEJADAS SEJAM CONJUGADAS VERTICALMENTE E ACONESTAR-SE QUE NO DESENHO DOS MÓDULOS DE SUPORTE SEJAM DISPONÍVEIS DE FORMA A QUE SE CRIEM AS PLACAS.

- 4-HIBISCO – DE CARACTERÍSTICA TROPICAL, O HIBISCO DEVE CULTIVADO A PLENO SOL, EM SOLO FÉRTIL, ENRIQUECIDO COM MATÉRIA ORGÂNICA COM ADUBAÇÕES PERIÓDICAS PARA UMA FLOREÇÃO EXUBERANTE. SUPORTA SAZONALIDADE E SOMBRAMENTO PARCIAL, MULTIPLICA-SE POR ESTACOA E ALPORQUA.

- 5-SANSAO DO CAMPO - ORIGINADONO SEMI-ARIDO, O SANSAO DO CAMPO SE ADAPTA A QUALQUER TIPO DE SOLO, DESDE QUE SEJA DRENAVEL. DEVE CULTIVADO A PLENO SOL. A ADUBACAO DEVE SER COM FONTES DE FOSFORO E POTASSIO NO PINEIRO ANO DE IMPLANTACAO.

- 6-PALMEIRA AREÇA – DE CRESCIMENTO RÁPIDO, MUITO USADA NO PAISAGISMO TROPICAL, DEVE SER CULTIVADA A SOL, PLENO OU MEIA-SOMBRA, EM SOLO FÉRTIL, LEVE, DRENÁVEL, ENRIQUECIDO COM MATÉRIA ORGÂNICA E ENRIQUECIDO REGULARMENTE. AS ADUBAÇÕES MENSAS ASTRINGEM-SE A PRIMAVERA, VERÃO E OUTONO.

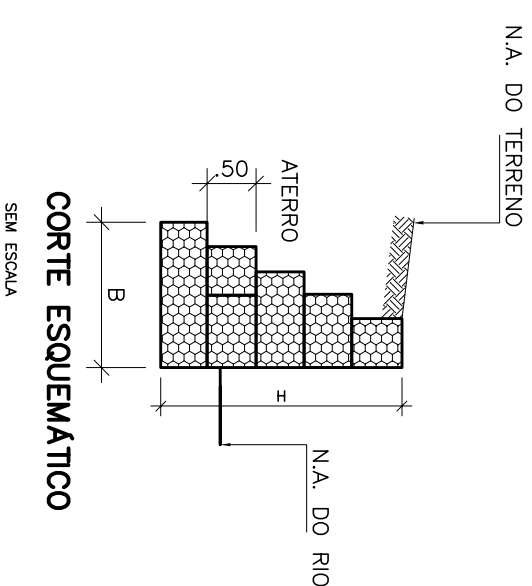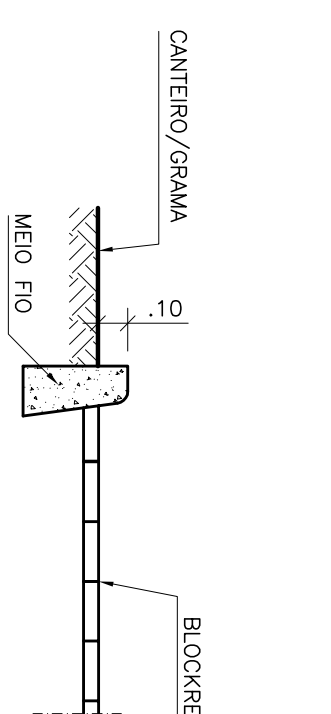


OBSERVAÇÃO

- 1-A-ESPESSURA DAS PAREDES E A VERIFICAÇÃO DA NECESSIDADE DE ESPALÇAMENTO ENTRE O POÇO DE SUÇÃO E A CAIXA DE ÁREA SEJÃO DEFINIDAS PELO ESTRUTURAR
- 2-PARA LIMPEZA DA CAIXA DE ÁREA, QUANDO NECESSÁRIO, A GRADE DE PISO DEVERÁ SER REMOVIDA E COM AUXÍLIO DE UM CAMINHÃO LIMPA FOSSA SUGAR O EXCESSO ACUMULADO NO FUNDO

NOTAS

- 1-COÍAS E ELEVAÇÕES EM METRO. DIÂMETRO EM MILÍMETRO, EXCETO ONDE INDICAÇÃO LOCAL.
- 2-CONFRAMAR MEDIDAS NO LOCAL.
- 3-EXTRAÍRAMOS EM TUBO "P" DO 200, CONFORME PLANTA DE LOCALIZAÇÃO, OBEDECENDO A INCLINAÇÃO MÍNIMA DE 0,55%, COM VALVULA FLAP NA EXTREMIDADE
- 4-A BOMBA, DEVERIA SER FORNECIDA COMPLETA PELO FABRICANTE COM ACESSÓRIOS
- 5-O EQUIPAMENTO DE EXAUSTÃO DO BIOTRATOR DEVERIA SER RESISTENTE A QUAIS

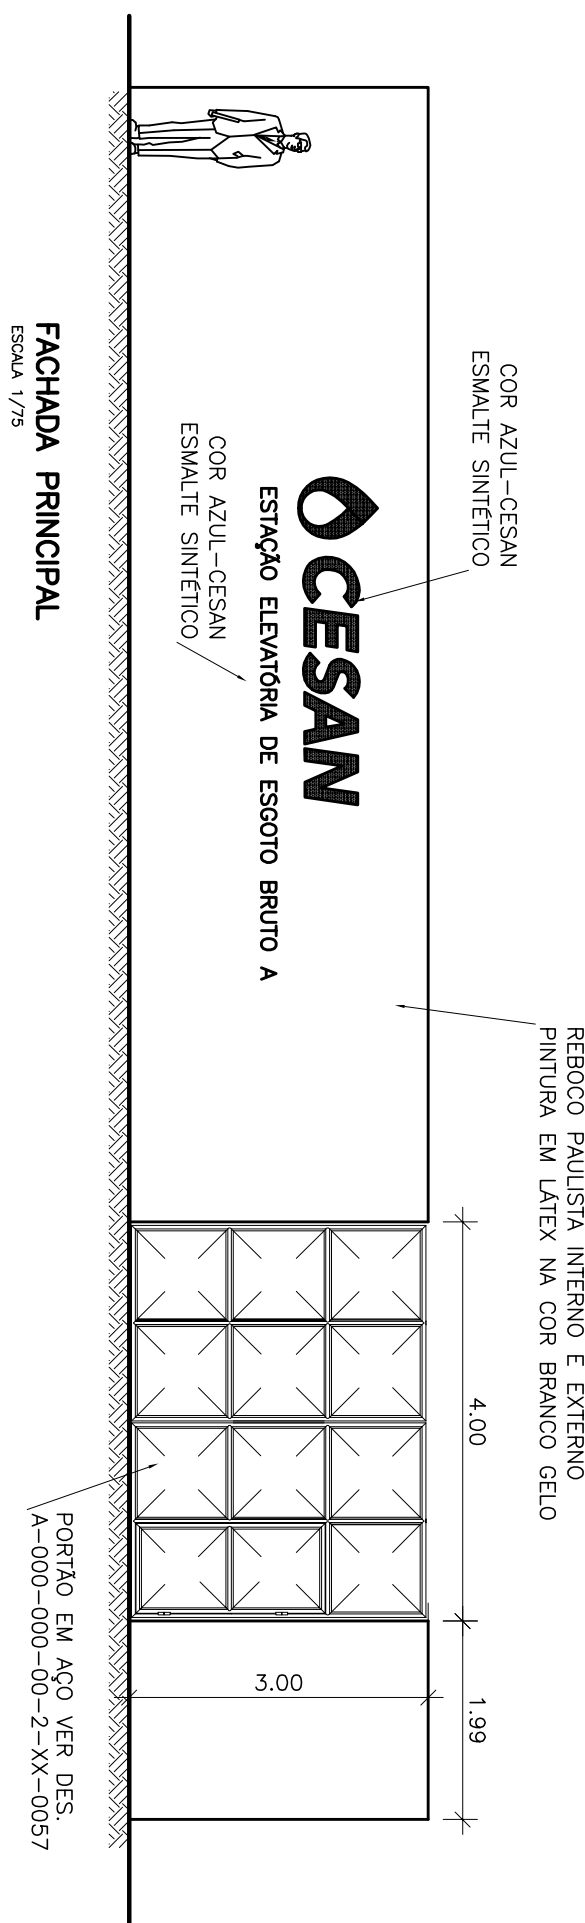

FACHADA PRINCIPAL

ESCALA 1/75