
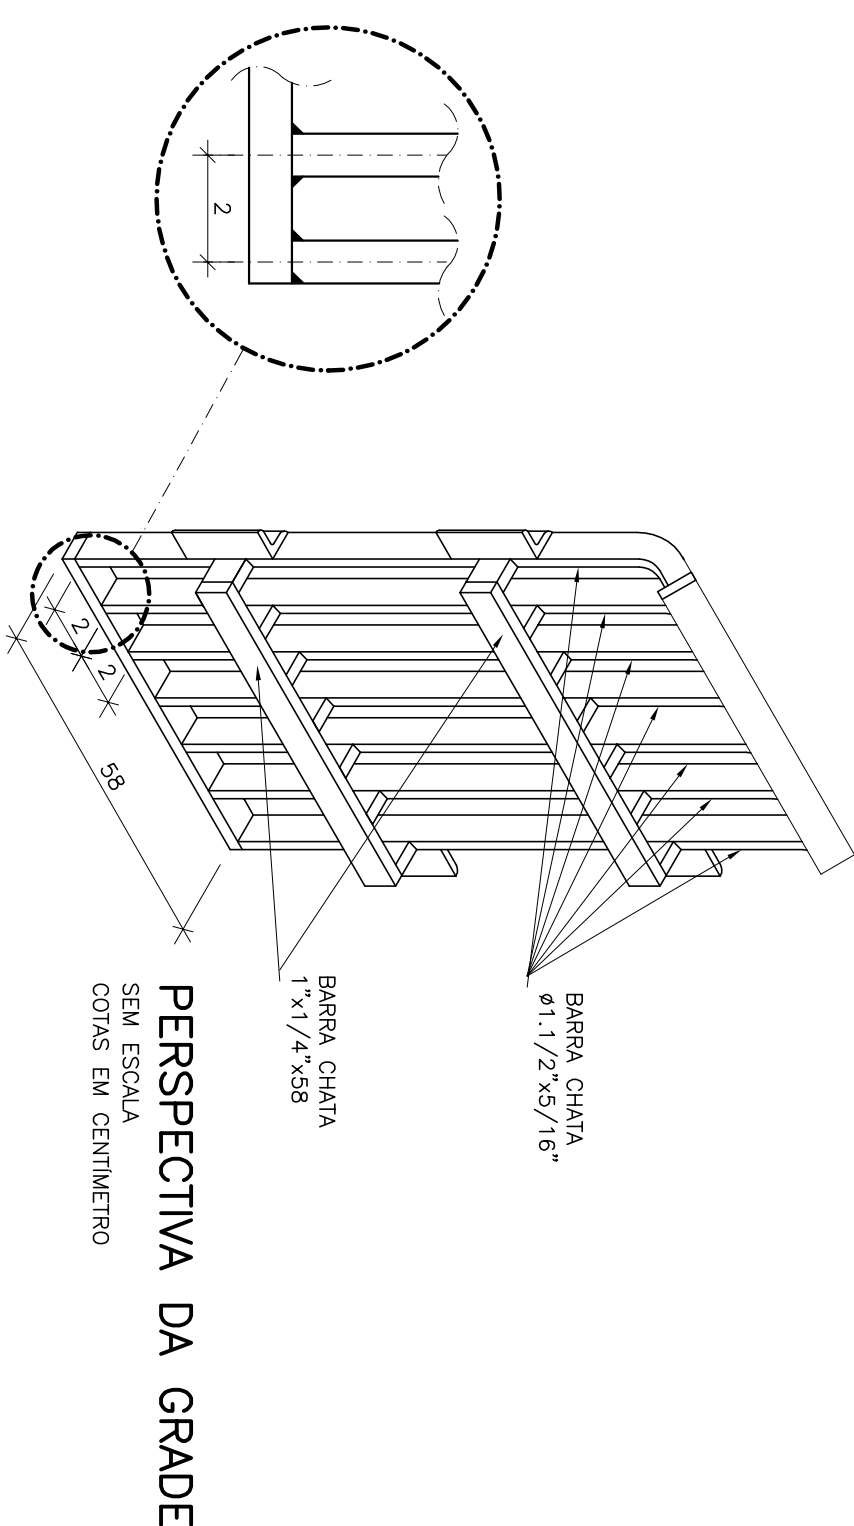
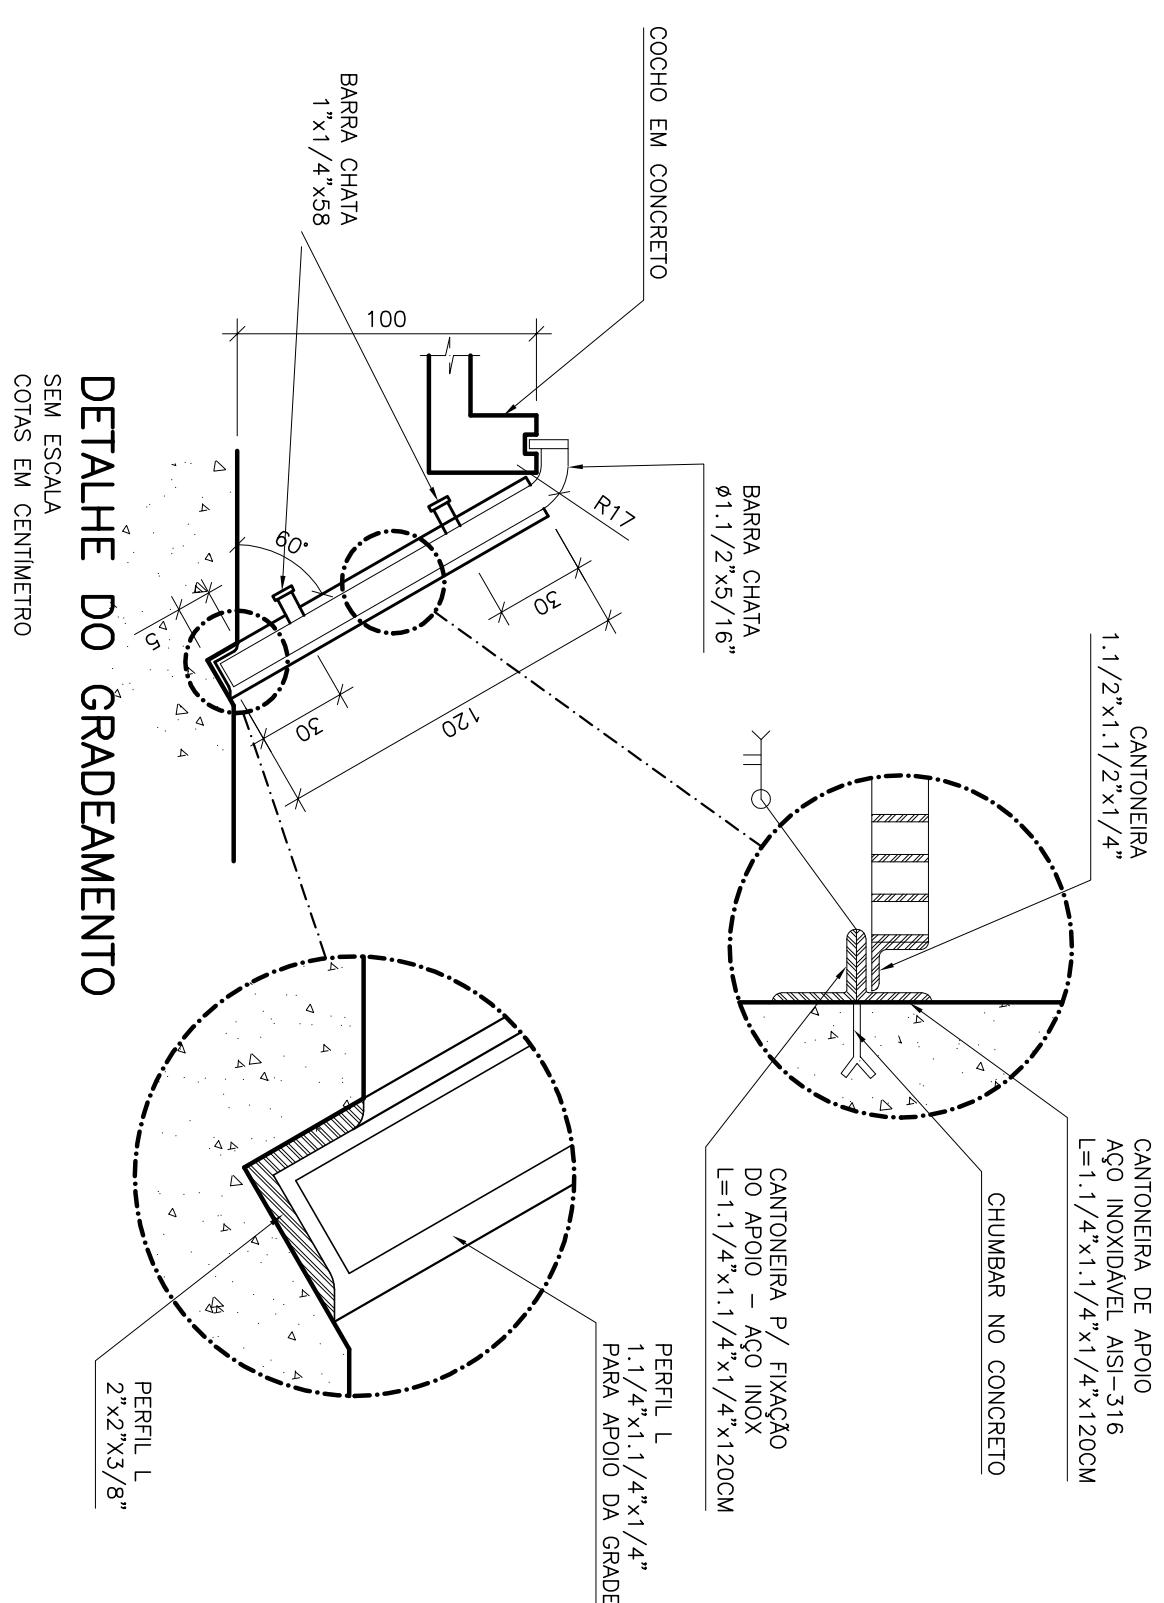


LISTA DE MATERIAL – DRENAGEM ESCADA					
ITEM	DESCRIÇÃO	UN	MATERIAL	QUANT.	OBS
D1	TUBO PVC ESGOTO DN 50 L=6,00m	Pç	PVC	01	
D2	JÓELHO 90° ESGOTO DN 50	Pç	PVC	02	
D3	CAIXA SIFONADA 100x150x50mm DN 50 COM GREIJA QUADRAD. BRANCA	Pç	PVC	01	

ITEM	DESCRIÇÃO	UN. DIÁMETRO	MATERIAL	QUANT.	OBIS
B1	TIPO QUILÓMETRO L=60mm	Pc	FIBRA VIDRO	02	
B2	C-90	Pc	FIBRA VIDRO	01	
B3	T-4E	Pc	FIBRA VIDRO	01	
B4	EXALISATOR CENTRIZADO	—	—	—	VER NOTA 1
B5	ASPIRADOR - 1/2"	Ca	—	01	
B6	TIPO QUILÓMETRO L=60mm	Pc	50	PVC	01
B7	JOELHO 90º EXCÊNTRICO	PVC	50	PVC	01
B8	ASPIRADOR - 1/2"	Pc	—	BRANCO	01
B9	ASPIRADOR - 1/2"	Pc	—	BRANCO	01

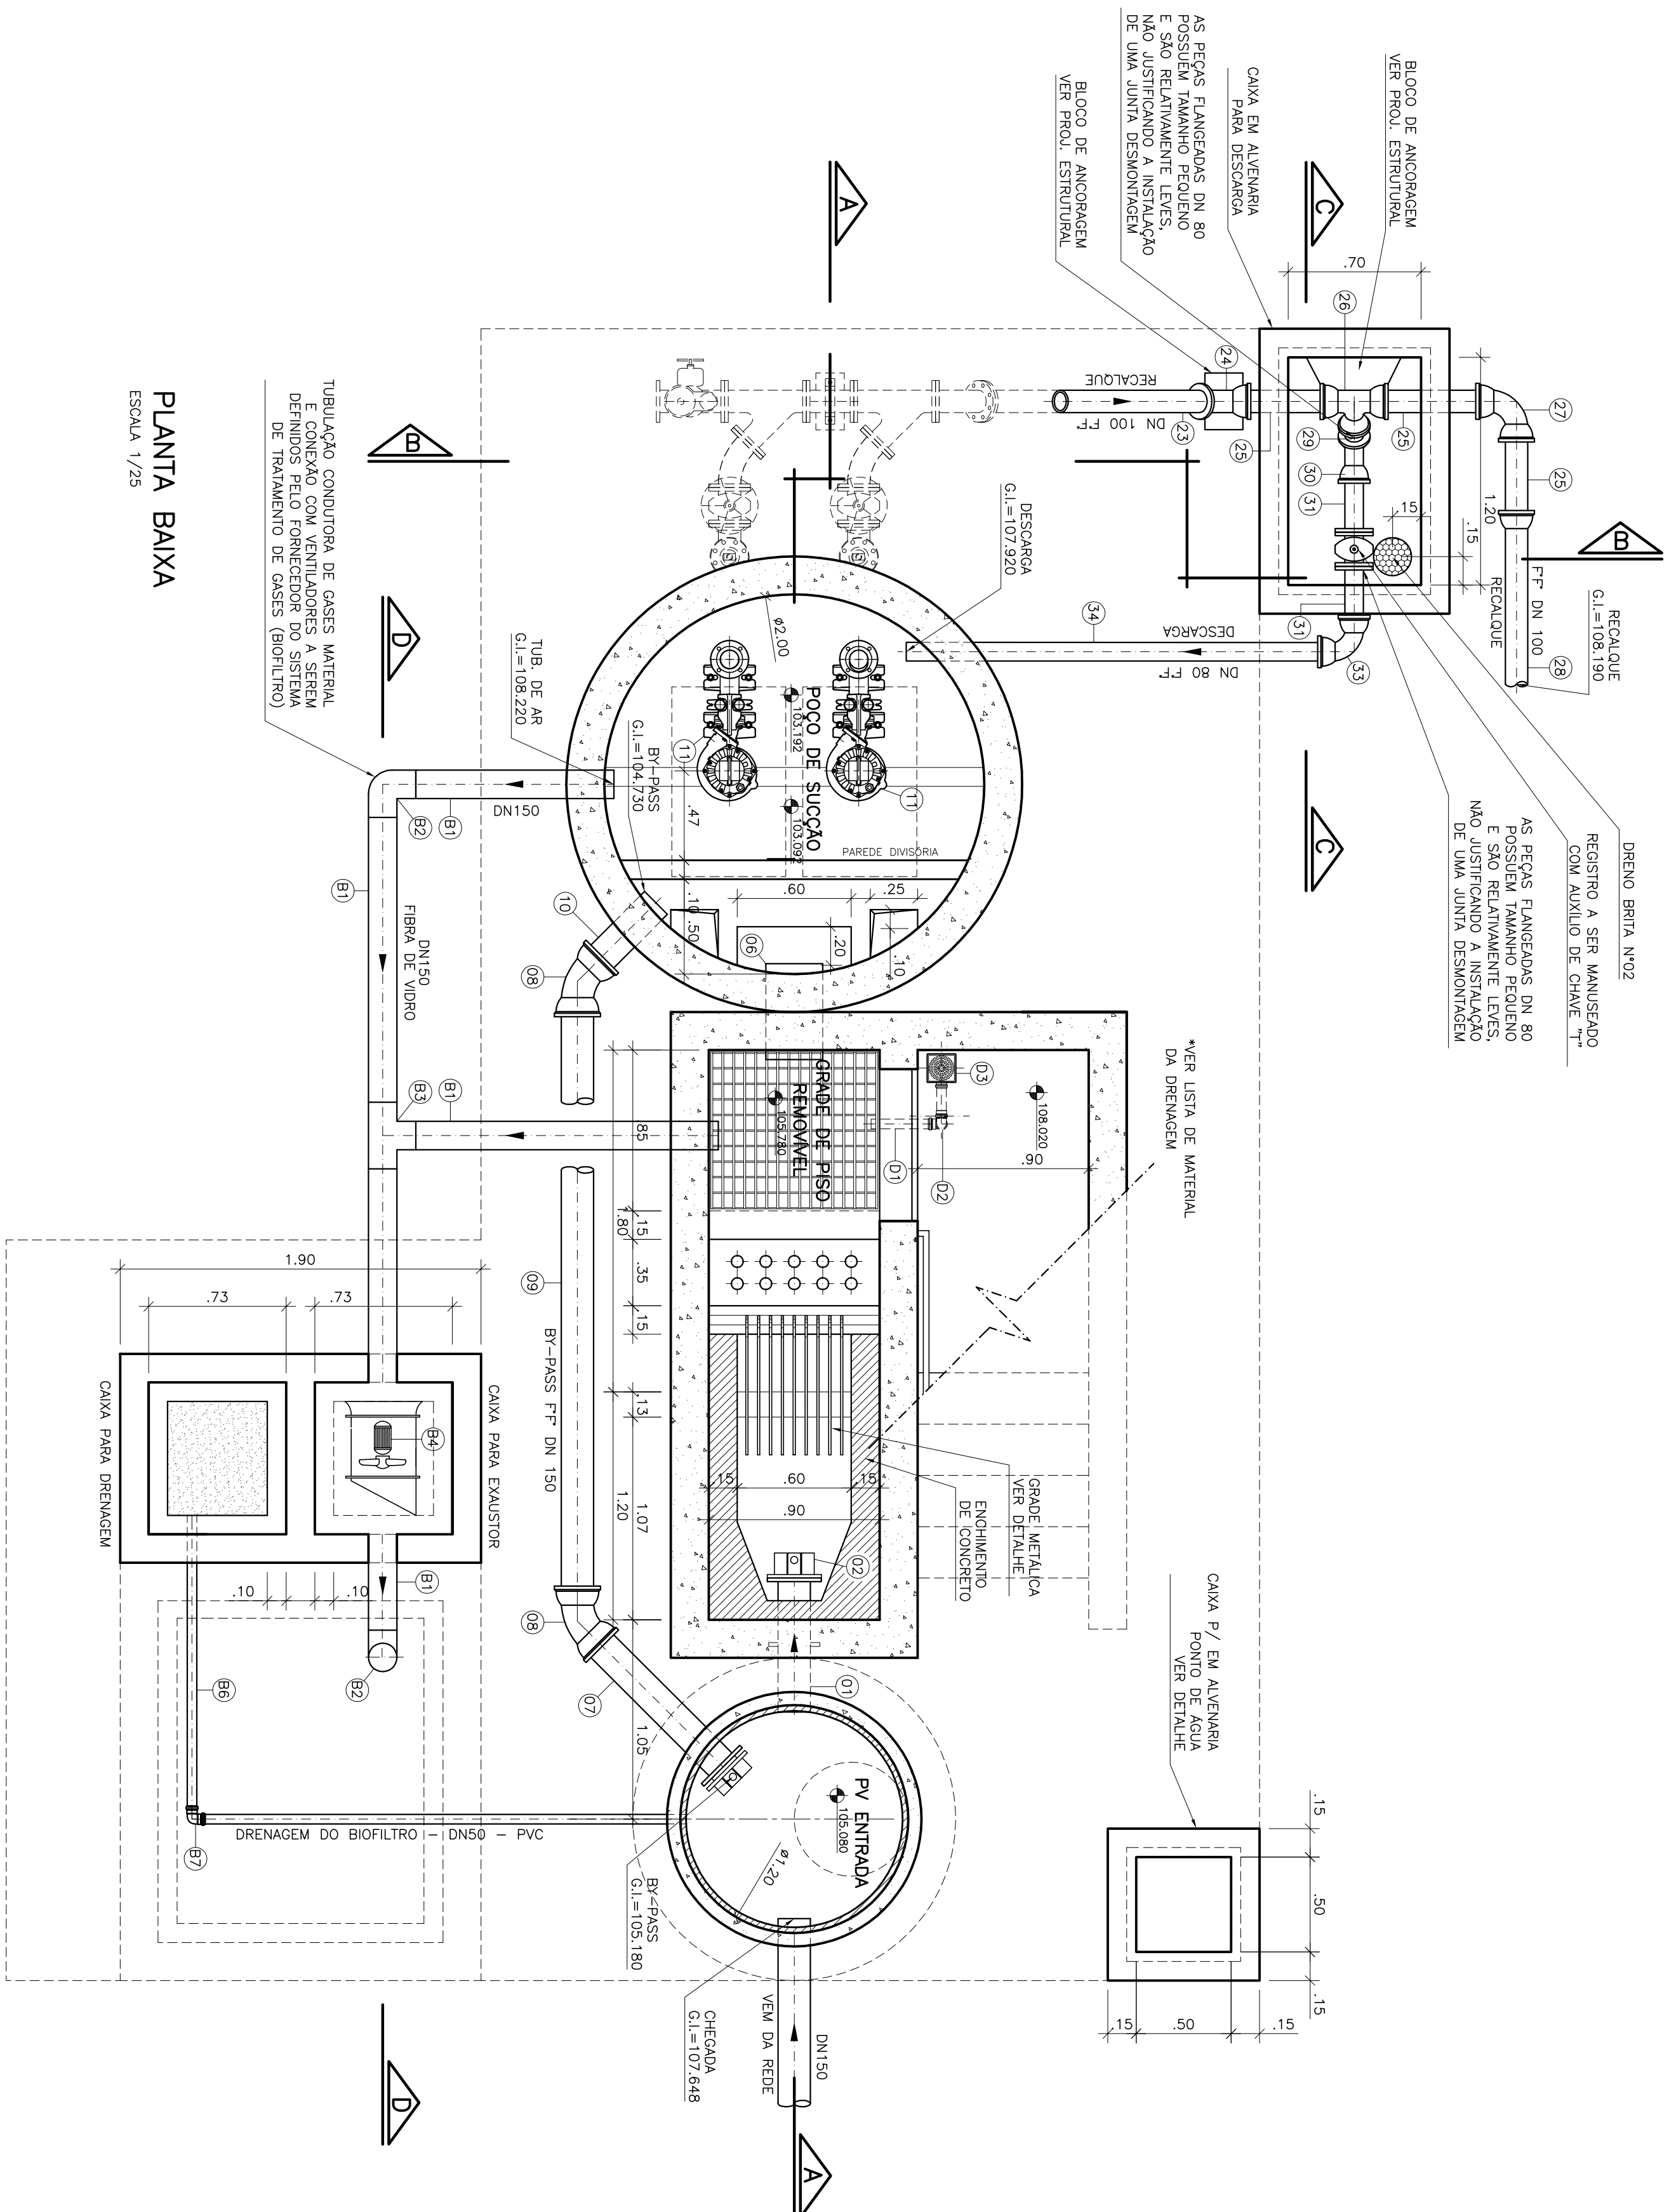

OBSERVAÇÃO

1-A ESPESSURA DAS PAREDES E A VERIFICAÇÃO DA NECESSIDADE DE ESPACAMENTO ENTRE O POÇO DE SUÇÃO E A CAIXA DE AREIA SERÃO DEFINIDAS PELO ESTRUTURAL

2-PARA REMOVIDA DA CAIXA DE AREIA, QUANDO NECESSÁRIO, A GRADE DE PISO DEVERÁ SER REMOVIDA E COM AUXÍLIO DE UM CAMINHÃO LIMPA FOSSA SUGAR O EXCESSO ACUMULADO NO FUNDO


NOTAS

- 1-CORTAS E ELEVAÇÕES EM METRO, DIÂMETRO EM MILÍMETRO, EXCETO ONDE INDICADO
- 2-CONFIRMAR MEDIDAS NO LOCAL
- 3-EXTRASSAROS EM TUBO P.F. DN 200, CONFORME PLANTA DE LOCALIZAÇÃO, DEPENDENDO A INCLINAÇÃO MÍNIMA DE 0,55%, COM VALVULA CLAP NA EXTREMIDADE
- 4-A BOMBA DEVERA SER FORNECIDA COMPLETA PELO FABRICANTE COM ACESSÓRIOS
- 5-O EQUIPAMENTO DE EXAUSTÃO DO BIOTRILHO DEVERA SER RESISTENTE A GASES

[illegible]

CANCELA E SUBSTITUI O DESENHO NÚMERO: _____ _____	CENTRO DE DOCUMENTAÇÃO	
	RECEBIDO: ____/____/____	Nº DOC.: _____ ASS.: _____
CANCELA E SUBSTITUI O DESENHO NÚMERO: _____ _____	APROVAÇÃO CESSAN:	
	ASS.: _____ MATR.: _____	UNID.: _____ DATA: ____/____/____
ESTA APROVAÇÃO NÃO ISENTA A CONTRATADA DE SUAS RESPONSABILIDADES LEGAIS.		

[illegible]

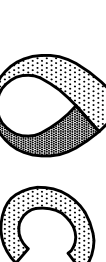		
MUNICÍPIO: PANÇAS	DISTRITO: SEDE	BARRIO:
NOME DO EMPREENDIMENTO: AMPLIAÇÃO E MELHORIA DO SISTEMA DE ESGOTAMENTO SANITÁRIO DE PANÇAS		
TÍTULO: ESTAÇÃO ELEVADORA DE ESGOTO BRUTO – EEEB-A PROJETO HIDRAULICO PLANTA BAA E DETALHE DA GRADE		
ESCALA:	FOLHA:	REV:
INDICADA	03 / 06	03
	Nº CESAN 6-022-000-91-5-XX-0003	