



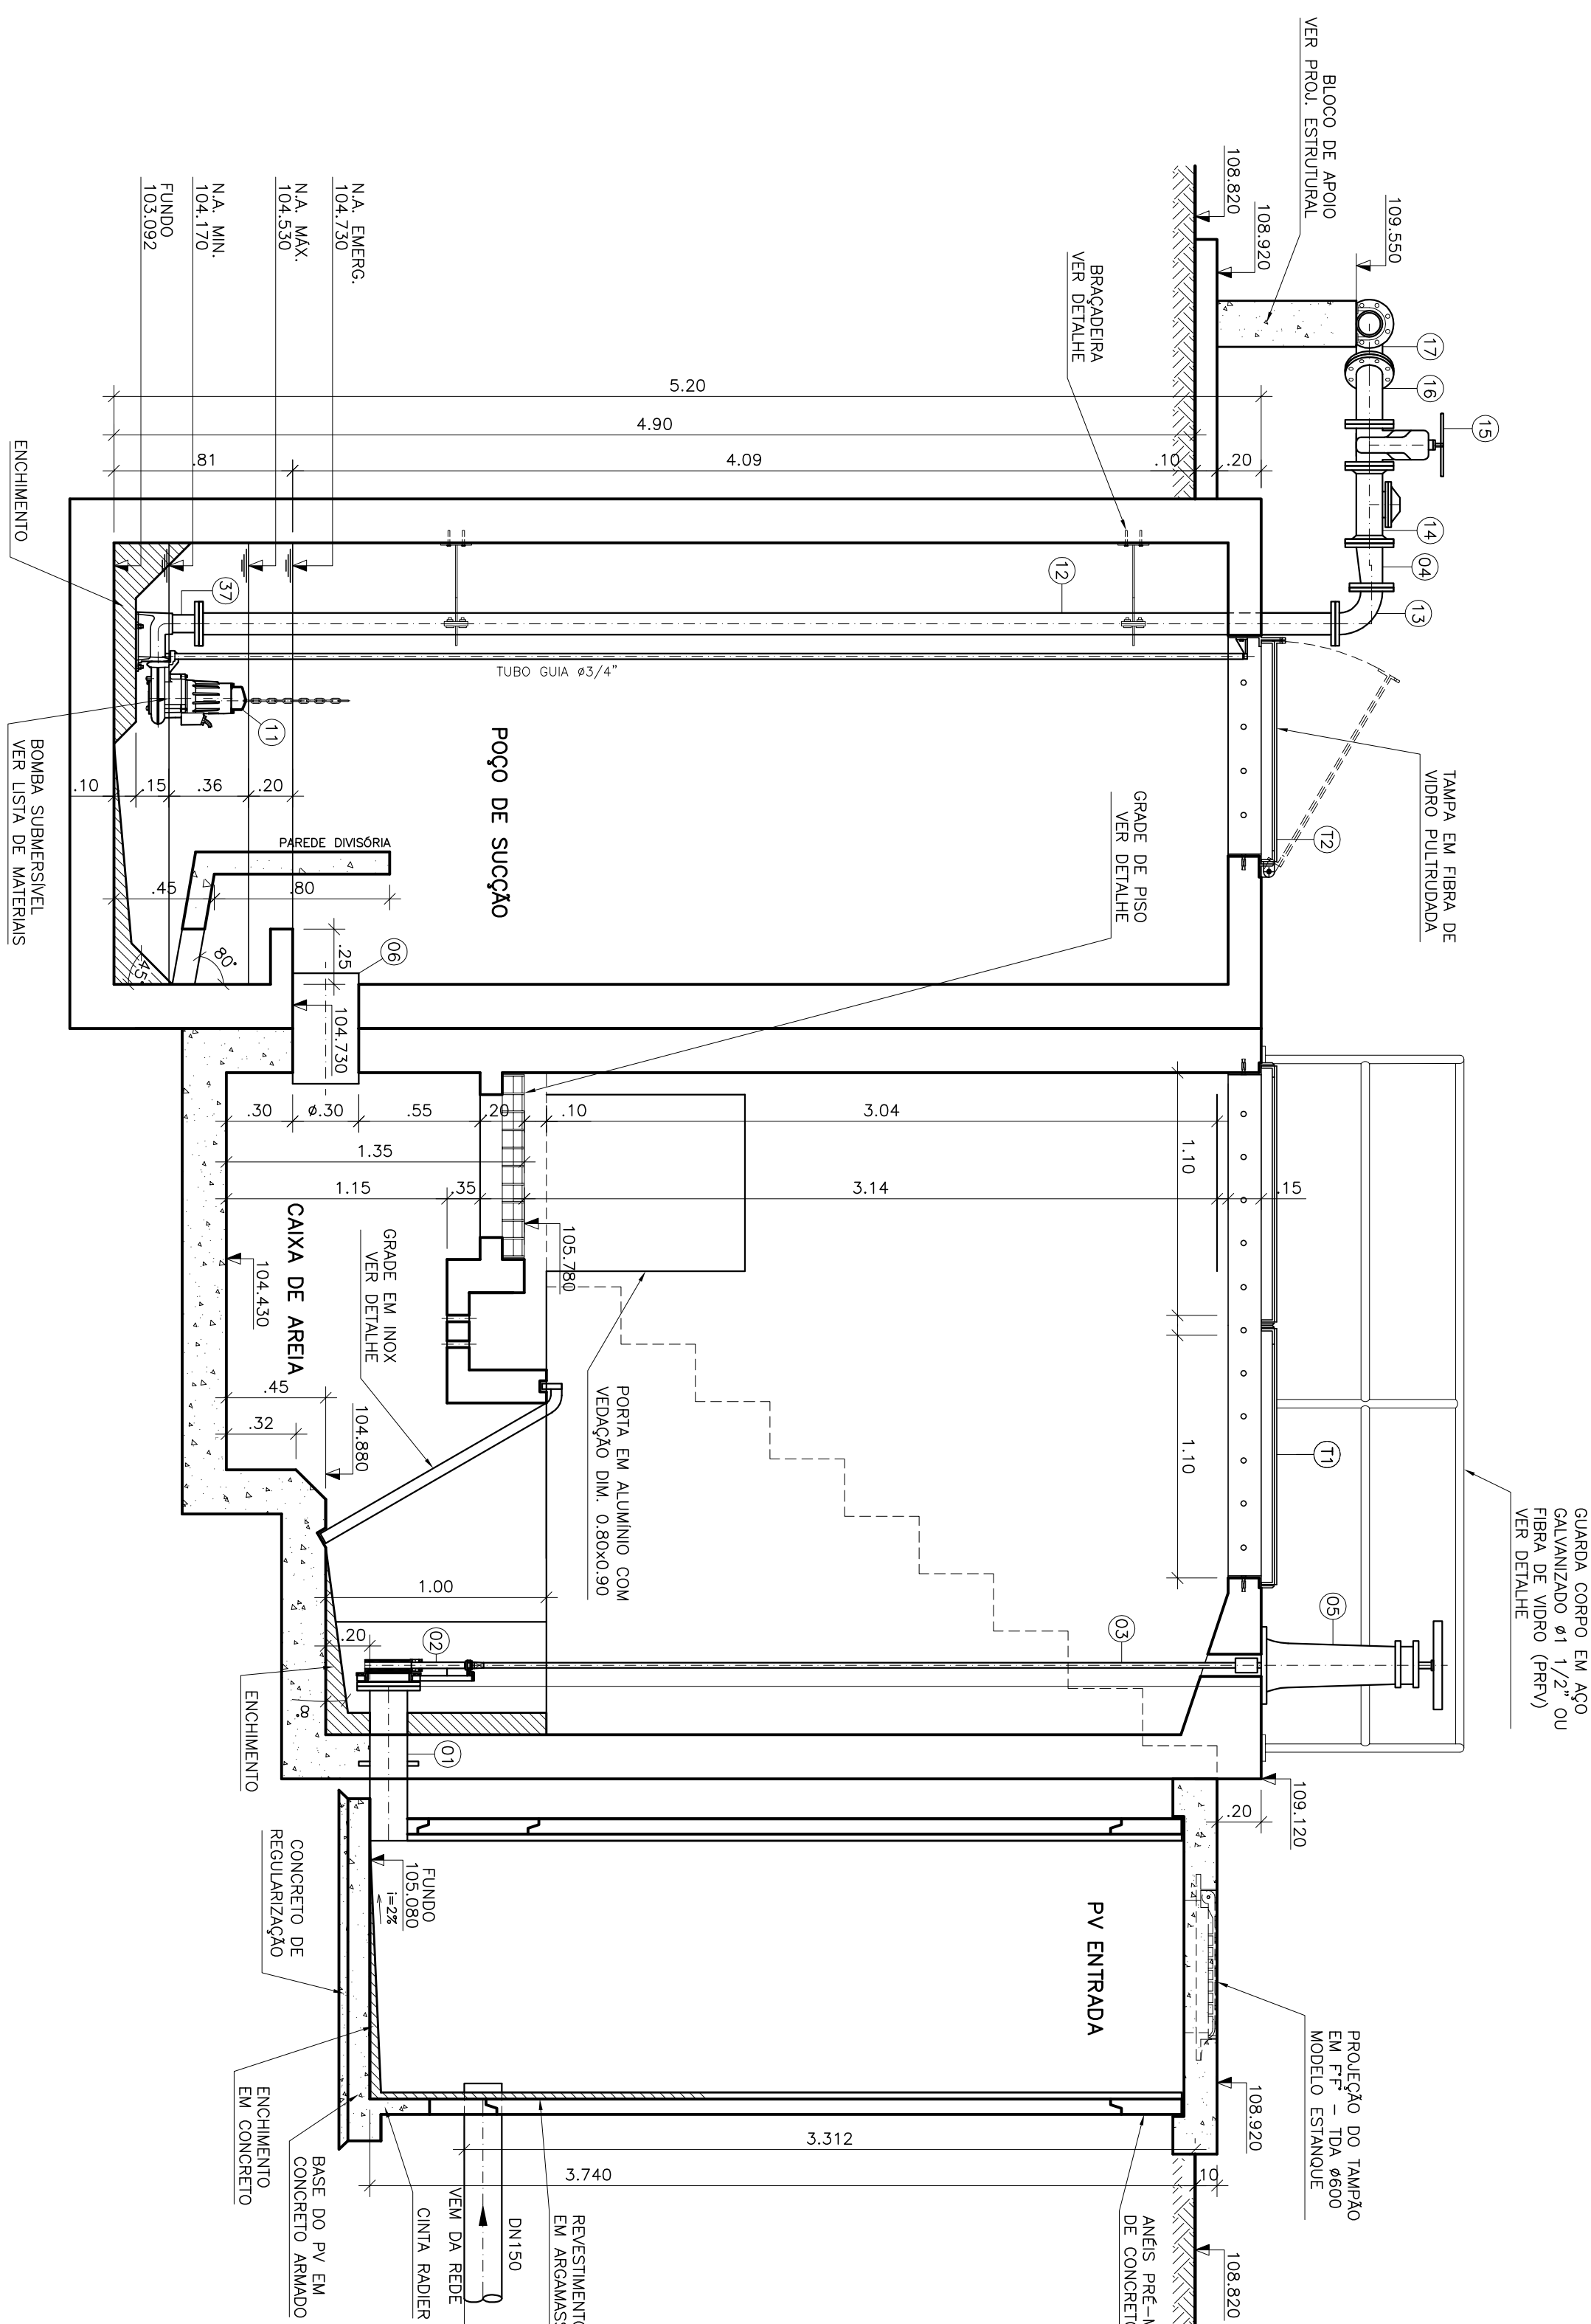


CORTE A-A
ESCALA 1/25

ESCALA 1/25

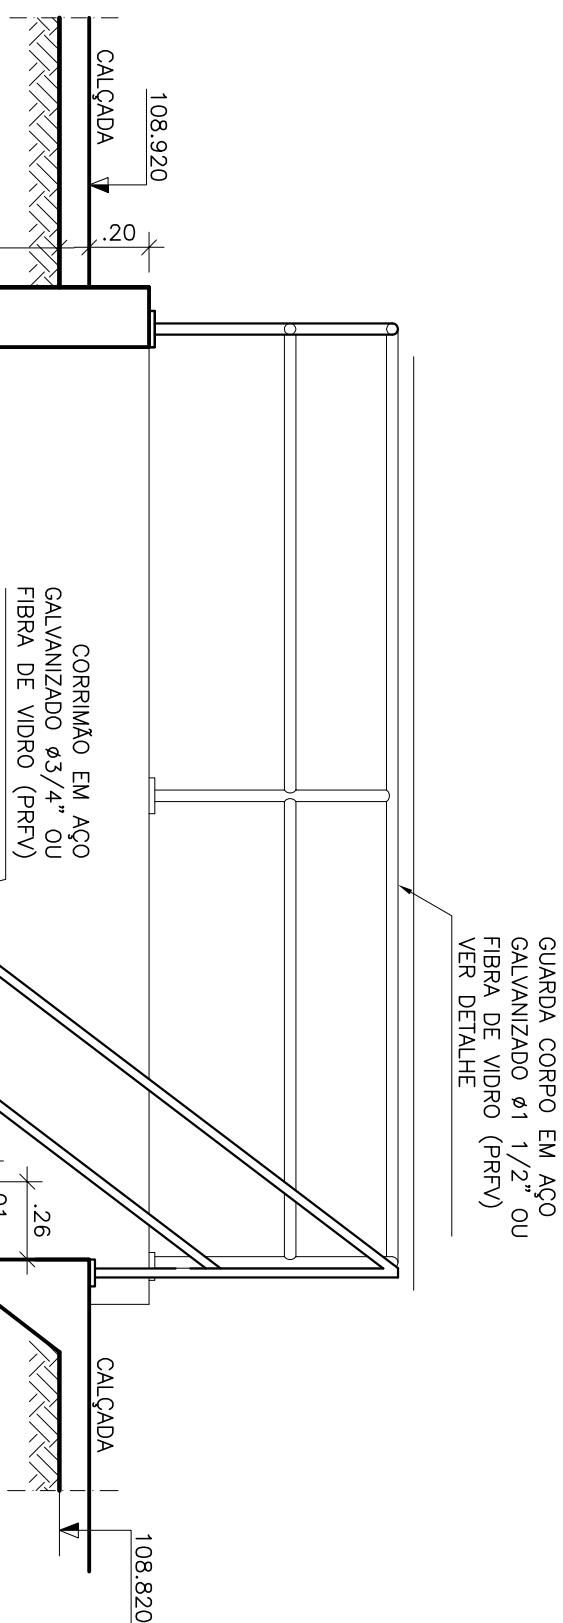


CORTE E-E

ESCALA 1/25

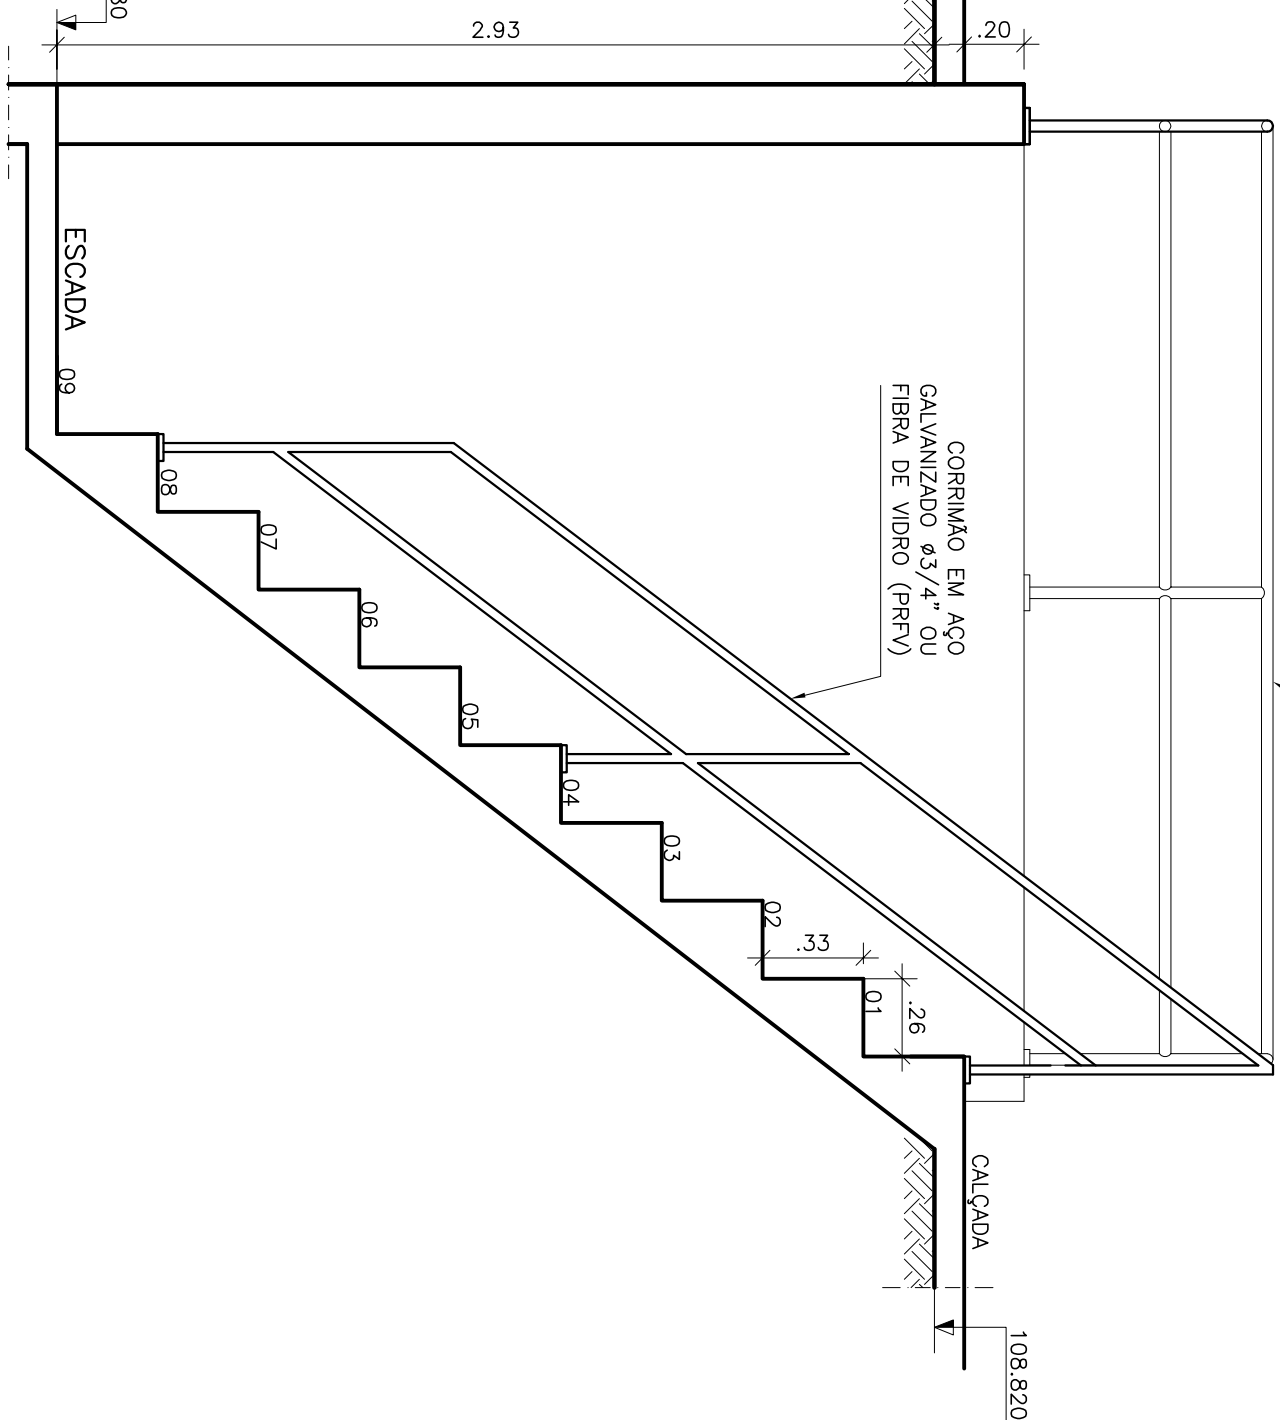

CAIXA PONTO DE ÁGUA



ESCALA 1/12.5

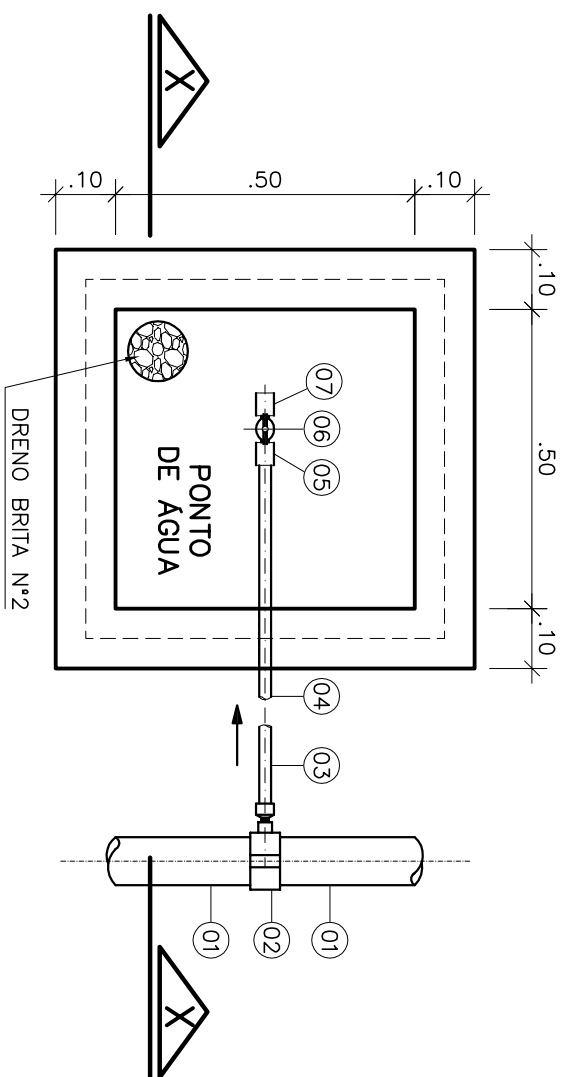

ITEM	DESCRIÇÃO	DIÂMETRO MATERIAL	QUANT.	OBS
1	TUBO PVC 4E	75	-	
2	ADAP. TUBO C/ TRAMAS	80x1/2"	PVC	
3	OLARI SOLDO, C/INTO BR	20x1/2"	PVC	01
4	TUBO PVC RÍGIDO SODADEL	20	PVC	01
5	LUM. SOLDO E C/ ROSCA	20x1/2"	PVC	02
6	REGISTRO REDE DRENOLETA	PVC	1/2"	PVC
7	LUM. C/INTO REDECA	1/2"	PVC	01
				NOTA 2

DETALHE DA BRAÇADEIRA



ESCALA 1/12.5

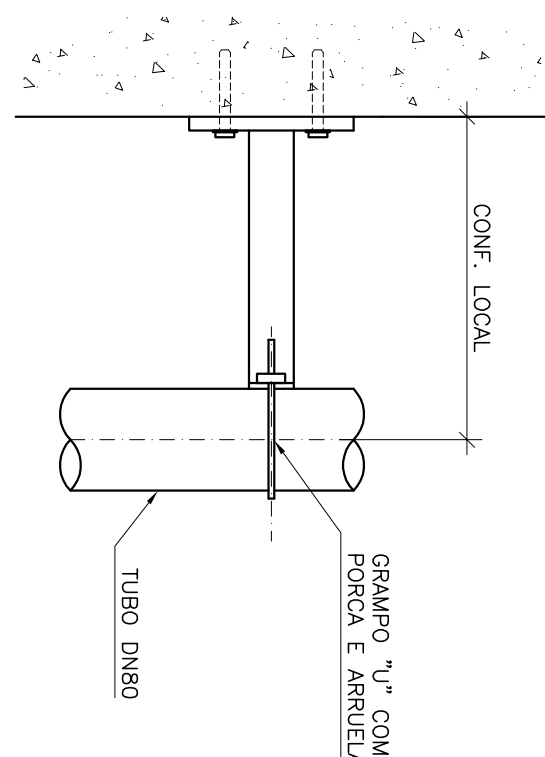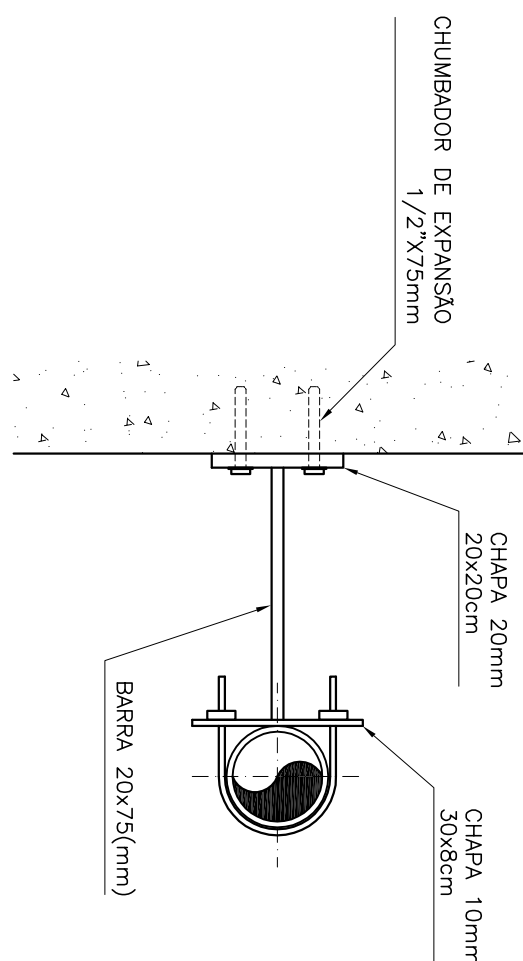

DETALHE PADRÃO DO GUARDA-CORPO

ESCALA 1/25
COTAS EM CM

COTAS EM CENTIMETRO

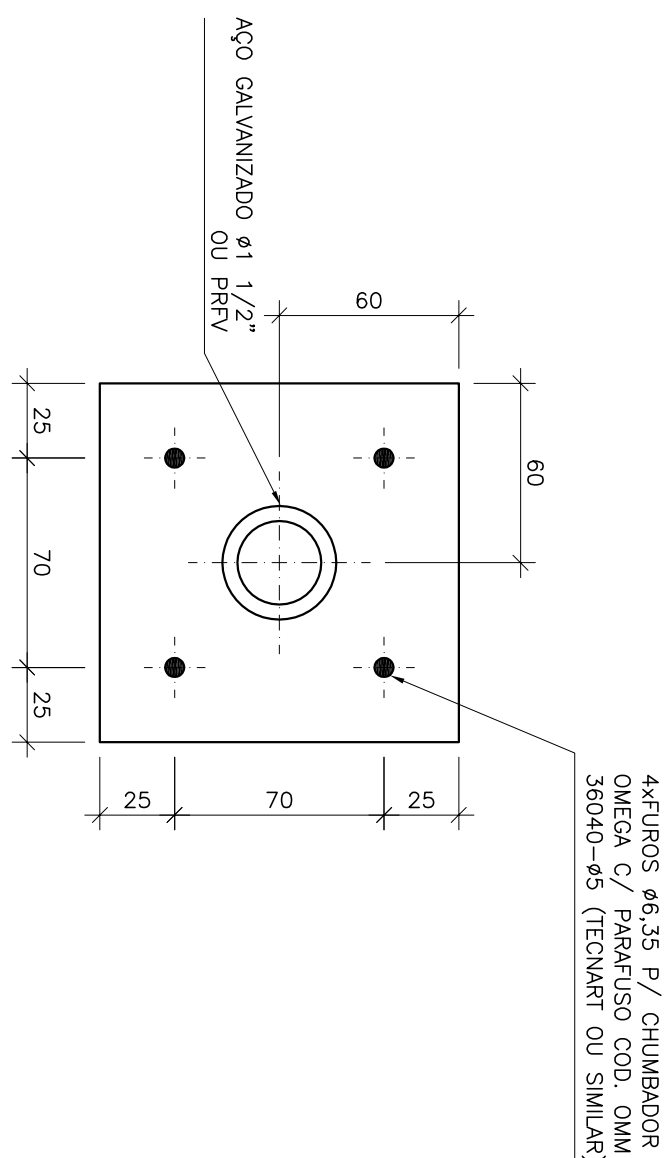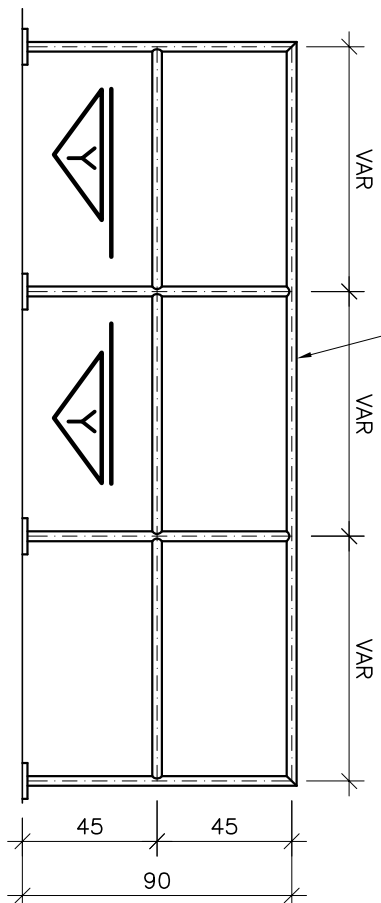

CORTE Y-Y

COTAS EM CENTÍMETRO

OBS: TODAS AS PEÇAS DEVERÃO TER TRATAMENTO ANTI-CORROSIVO, PRINCIPALMENTE NAS SOLDAS.

OBSERVAÇÃO

1-A-ESPESURA DAS PAREDES E A VERIFICAÇÃO DA NECESSIDADE DE ESPAÇAMENTO ENTRE O POÇO DE SUÇÃO E A CAIXA DE AREIA SERÃO DETERMINADAS PELO ESTRUTURAL

NOTAS

- 1-CORTAS E ELEVAÇÕES EM METRO, DIÂMETRO EM MILÍMETRO, EXCETO ONDE INDICADO
- 2-CONFERIR MEDIDAS NO LOCAL
- 3-EXTRAPOSSAR EM TUBO "P" DN 200, CONFORME PLANTA DE LOCALIZAÇÃO, OBEDECENDO A INCLINAÇÃO MÍNIMA DE 0,55%, COM VALVULA FLAP NA EXTREMIDADE
- 4-A BOMBA DEVERÁ SER FORNECIDA COMPLETA PELO FABRICANTE COM ACESSÓRIOS
- 5-O EQUIPAMENTO DE EXAUSTÃO DO BIOTRATAMENTO DEVEA SER RESISTENTE A QUAIS

[illegible]

CANCELA E SUBSTITUI O DESENHO NÚMERO:	CENTRO DE DOCUMENTAÇÃO	
	RECEBIDO: ____/____/____	ASS.: _____
CANCELA E SUBSTITUI O DESENHO NÚMERO:	APROVAÇÃO CESAN:	
	ASS.: _____	MATR.: _____
CANCELA E SUBSTITUI O DESENHO NÚMERO:	UNID.: _____	DATA: ____/____/____
	ESTA APROVAÇÃO NÃO SERVIRÁ A CONTRAPARADA DE SUAS RESPONSABILIDADES LEGAIS.	

EMPREENTE:  ENCIBRA S. A. Estudo e Projetos de Engenharia	EMISSÃO: CESAN	DATAS
PROJETOADO: _____ CREA: _____	DESENHADO: _____ VERIFICADO: _____ DIVISÃO: _____ GERÊNCIA: _____	_____ _____ _____ _____
PROJETADO: _____ _____ SOMER DE JESUS SILVA COORDENADOR: _____ _____ REINALDO DA SILVA ALVES	CREA: 6422-0 - REGIÃO: 13 DESENHO: _____ DATA: _____	CREA: 580155888 - REGIÃO: 32 Nº DES. PROJETISTA: _____ 9913-34-54-140-05-204
RESPONSÁVEL TÉCNICO: _____ _____ REINALDO DA SILVA ALVES	CREA: 580155888 - REGIÃO: 32 ART. N.º 20100000466 - DATA 04/09/2009	ENC. DESIN. CESAN JR ENC. DESIN. CESAN JR ENC. SANCIN SILV

MUNICÍPIO: PANÇAS		DISTRITO: SEDE		BAIRRO:	
NOME DO EMPREENDIMENTO: AMPLIAÇÃO E MELHORIA DO SISTEMA DE ESGOTAMENTO SANTITÁRIO DE PANÇAS					
TÍTULO: ESTAÇÃO ELEVATÓRIA DE ESGOTO BRUTO – EEEB-A PROJETO HIDRÁULICO CORTE A-A, CORTE E-E, DETALHE DO GUARDA-CORPO, DETALHE DA BRACADEIRA E DETALHE DO PONTO DE ÁGUA					
ESCALA:	FOLHA:	Nº CEST:		REV:	
INDICADA	04 / 06	C-022-000-91-5-X-0004		03	