


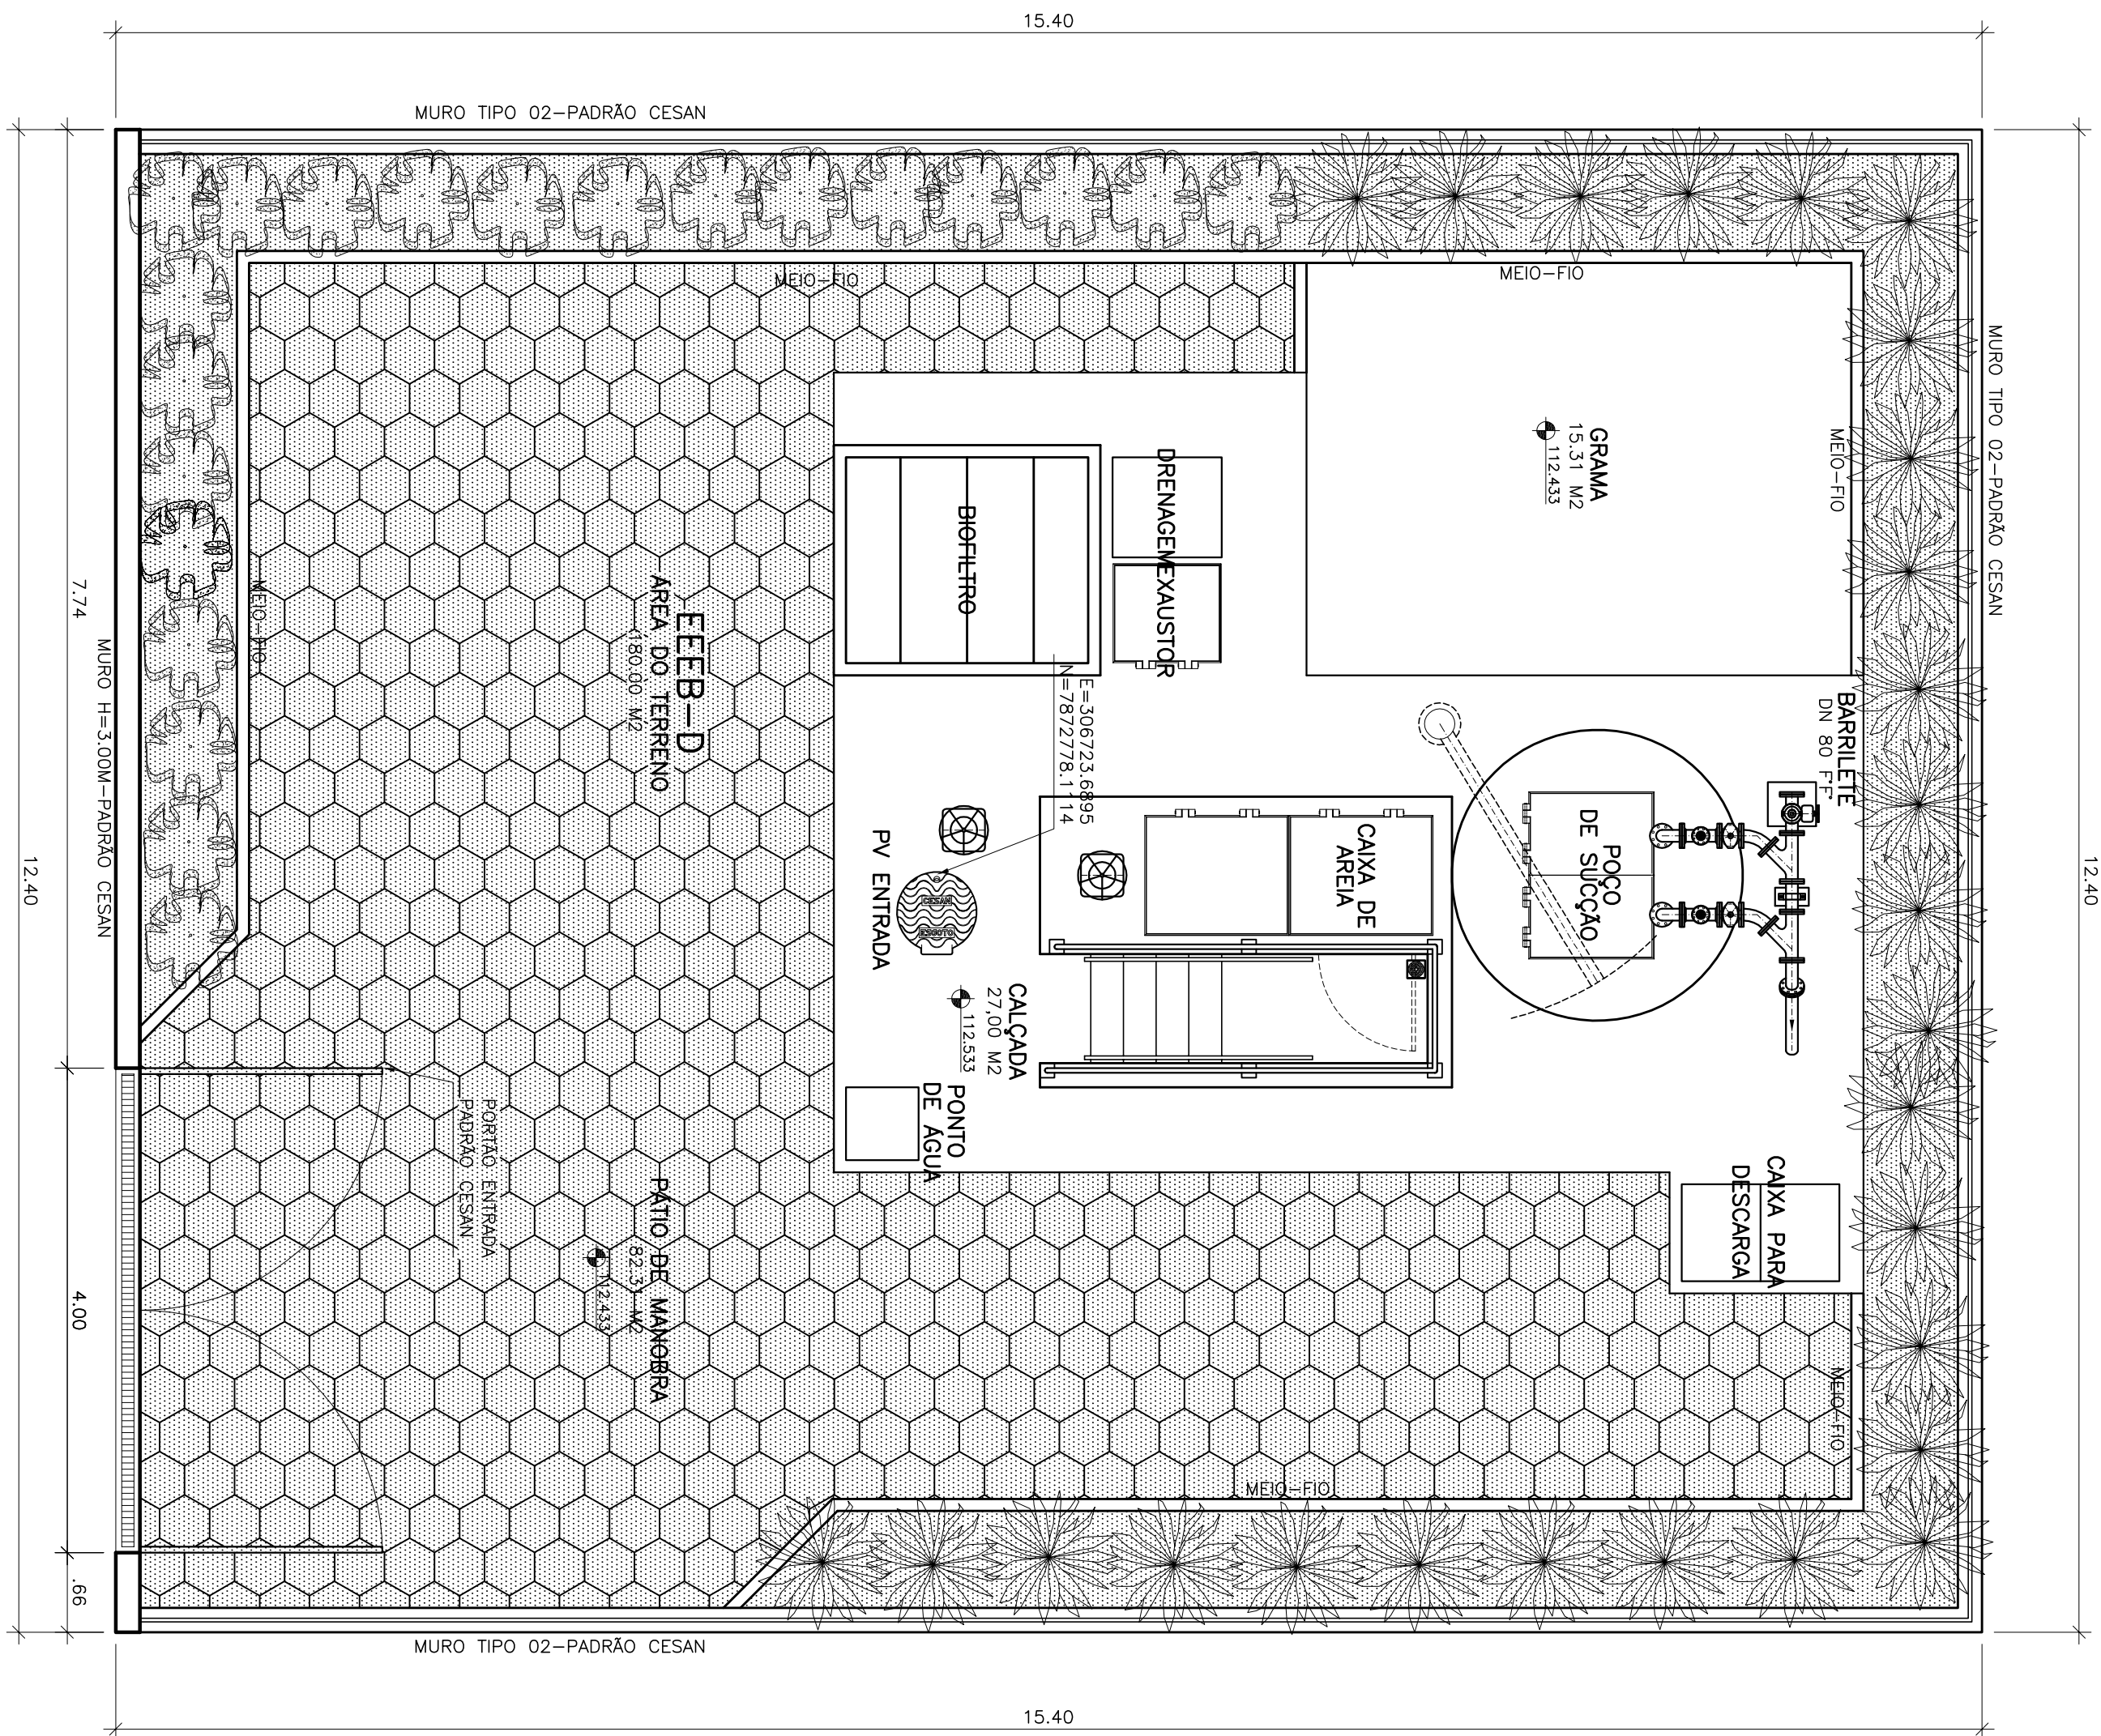

PLANTA DE PAISAGISMO

ESCALA 1/50

[illegible]

CANCELADO E SUBSTITUÍDO PELO DESENHO NÚMERO: _____


CENTRO DE DOCUMENTAÇÃO	
RECEBIDO: ____/____/____	
Nº DOC.: ____	ASS.: ____
APPROVAÇÃO CESAN:	
ASS.: ____	MATR.: ____
UNID.: ____	DATA: ____/____/____
ESTA APROVAÇÃO NÃO SERVIRÁ A CONTRAPROVA DE SUAS RESPONSABILIDADES LEGAIS.	

ITEMENTE:  ENCERRA S. A. Engenheiros e Arquitetos de Engenharia	PROLETADO: SINQUE DE FÉVRS SILVA
COORDENADOR: RENDA CARLOS ALVES	CREA: 4445/70 REGAO: 13 DESENHO: JUIANA LAMAS DATA: 05/04/2011 Nº DES. PROLETISTA: 0311-B-FE-PB-RE-274
RESPONSÁVEL TÉCNICO: RENDA CARLOS ALVES	CREA: 5901199896 REGAO: 32 DATA: 29/07/2009

EMISSÃO: CESAN	DATAS:
PROJETADO: _____	
CREA:	
DESENHADO: _____	
VERIFICADO: _____	
 Engº NELSON GORZA JR	
DIVISÃO: _____	
 Engº NELSON GORZA JR	
CERÊNCIA: _____	
 Engº SÉRGIO SILVA	

MUNICÍPIO: PANCAS		DISTRITO: SEDE		BAIRRO:	
NOME DO EMPREENDIMENTO: AMPLIAÇÃO E MELHORIA DO SISTEMA DE ESSOATAMENTO SANITÁRIO DE PANCAS					
TÍTULO: ESTAÇÃO ELEVATÓRIA DE ESSOTO BRUTO – EEED–D					
PLANTA DE PASAGISMO E FACHADA PRINCIPAL					
DETALHES					
ESPECIFICAÇÕES					
ESCALA:	FOLHA:	Nº CESAN	REV:		
INDICADA	06 / 06	C-022-000-91-1-XX-0006	01		

LEGENDA

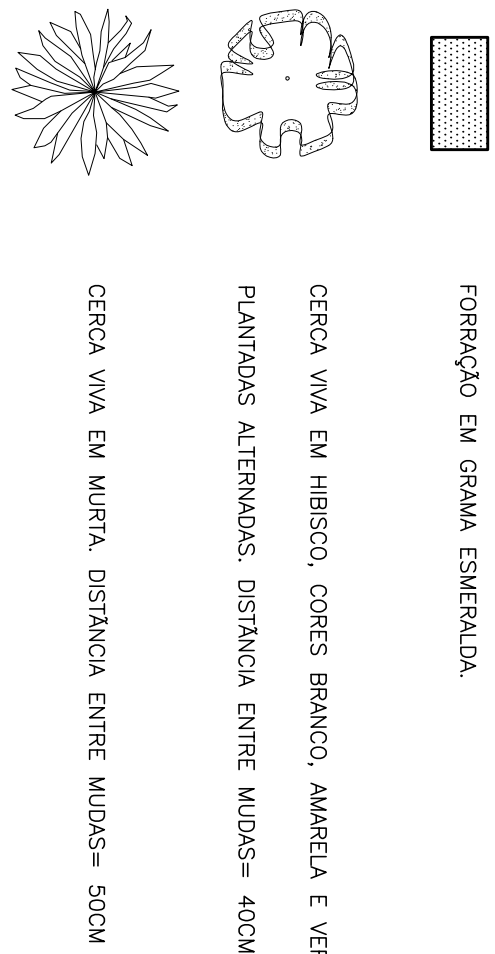


ESPECIFICAÇÕES:

- 1-MURO FRONTAL EM BLOCO DE CONCRETO, H=3,00m, ACABAMENTO EM REBOCO PAULISTA E PORTO PADRÃO CESMA, VER DETALHE FOLHAS N° CESMA A-000-001-00-2-X-0056 E A-000-002-00-2-X-0057.
- 2- MUROS LATERAIS E FUNDOS PADRÃO CESMA TIPO 02- BLOCO/MOURÃO DE CONCRETO/TELHA VER DETALHE FOLHA N° CESMA A-000-001-00-2-X-0051.
- 3-HIBISCO - DE CARACTERÍSTICA TROPICAL, O HIBISCO DEVE CULTIVADO A PLENO SOL, EM SOLO FÉRTIL, ENRIQUECIDO COM MATÉRIA ORGÂNICA COM ADUBAÇÕES PERIÓDICAS PARA UMA FLOREÇÃO EXUBERANTE, SUPORTA SALINIDADE E SOMBRAMENTO PARCIAL.MÚLTIPLO-SE POR ESTAMPA E ALPORQUA.
- 4-MURTA- - DE CARACTERÍSTICA TROPICAL, A MURTA DEVE CULTIVADA A SOL PLENO OU MEIA-SOMBRA, EM SOLO FÉRTIL, DERIVATEL, ENRIQUECIDO COM MATÉRIA ORGÂNICA E IRROGAÇÃO PERIÓDICAMENTE, PRINCIPALMENTE APÓS PRIMEIRO ANO DE PLANTIO. ADUBAÇÕES SEMESTRAIS,POAS SEMESTRAIS E DESFOLHAMENTOS NA PRIMAVERA, ESTIMULAM RENOVACÃO DA FOLHAGEM E ADESSAMENTO DA PLANTA.


DETALHE CANTEIRO

ESCALA 1/25

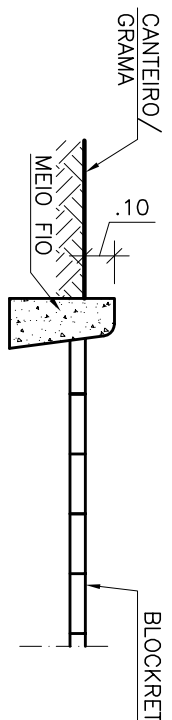

FACHADA PRINCIPAL

ESCALA 1/50

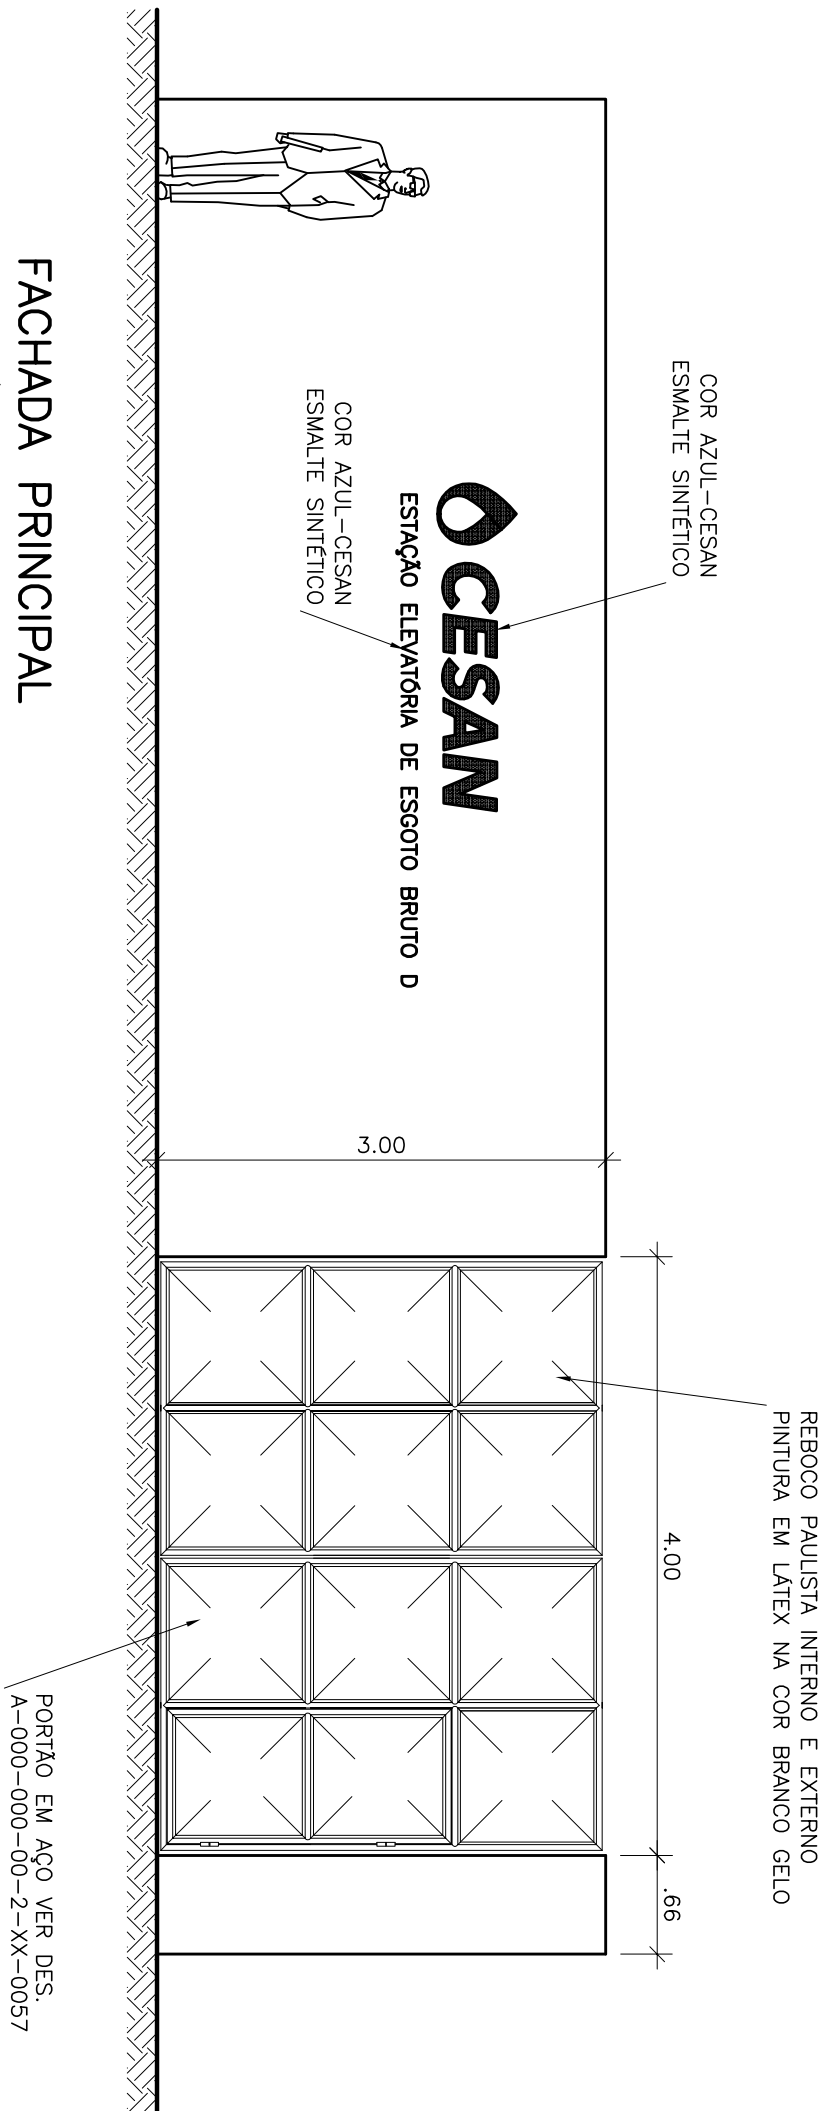

OBSERVAÇÃO

- 1-A ESPESURA DAS PAREDES E A VERIFICAÇÃO DA NECESSIDADE DE ESPAÇAMENTO ENTRE O POÇO DE SUÇÃO E A CAIXA DE AREIA SERÃO DENIDIDAS PELO ESTRUTURAL
- 2-PARA LIMPEZA DA CAIXA DE AREIA, QUANDO NECESSARIA, A GRADE DE PISO DEVERÁ SER REMOVIDA E COM AUXÍLIO DE UM CAMINHÃO LIMPA FOSSE SUGAR O EXCESSO ACUMULADO NO FUNDO

NOTAS

- 1-CORTAS E ELEVAÇÕES EM METRO, DIÂMETRO EM MILÍMETRO, EXCETO ONDE INDICADO
- 2-CONFERIR MEDIDAS NO LOCAL
- 3-EXTRAPOSSAR EM TUBO "P" DN 200, CONFORME PLANTA DE LOCALIZAÇÃO, OBEDECENDO A INCLINAÇÃO MÍNIMA DE 0,55%, COM VALVULA FLAP NA EXTREMIDADE
- 4-A BOMBA DEVERÁ SER FORNECIDA COMPLETA PELO FABRICANTE COM ACESSÓRIOS
- 5-O EQUIPAMENTO DE EXAUSTÃO DO BIOTRATAMENTO DEVEA SER RESISTENTE A QUAIS