

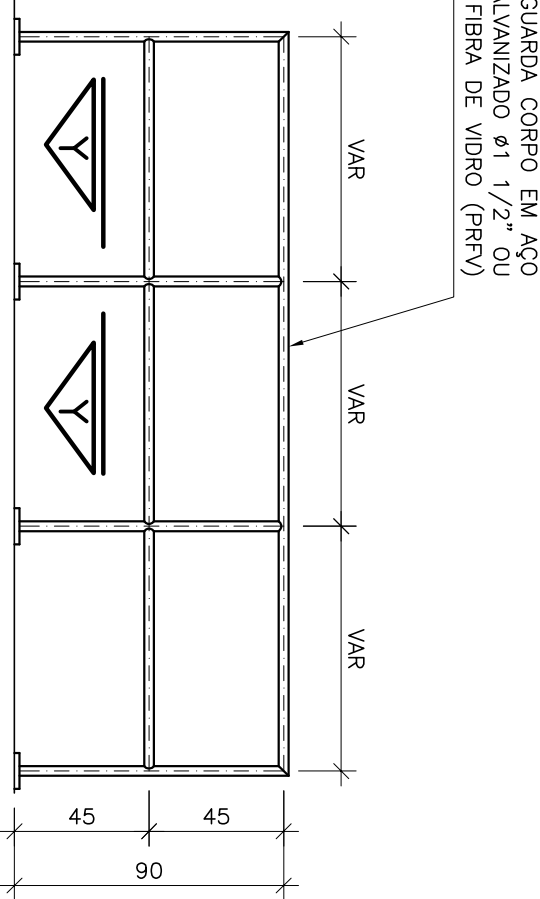


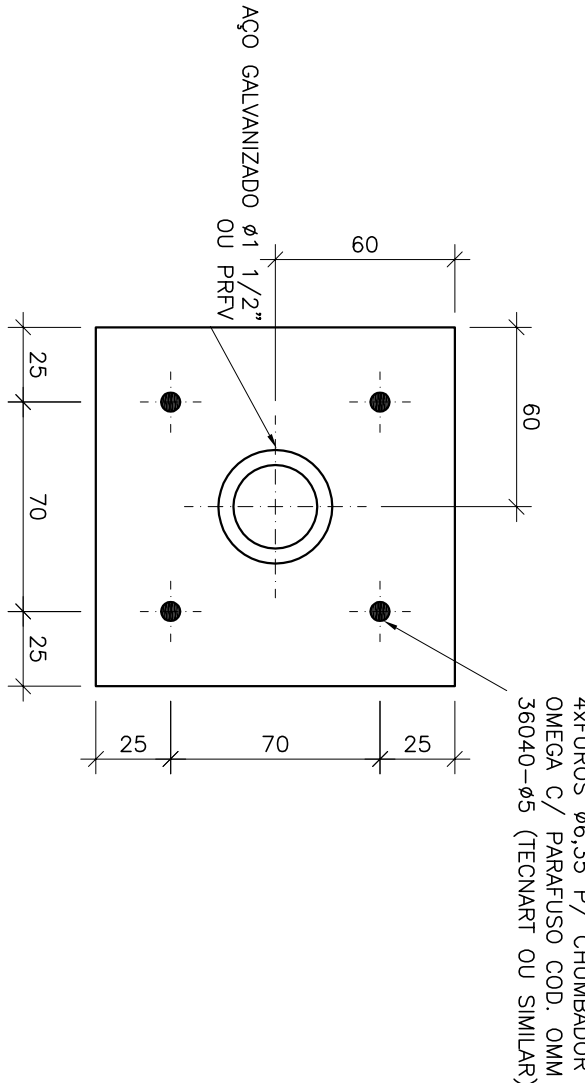


DETALHE PADRÃO DO GUARDA-CORPO
ESCALA 1/25
COTAS EM CENTÍMETRO

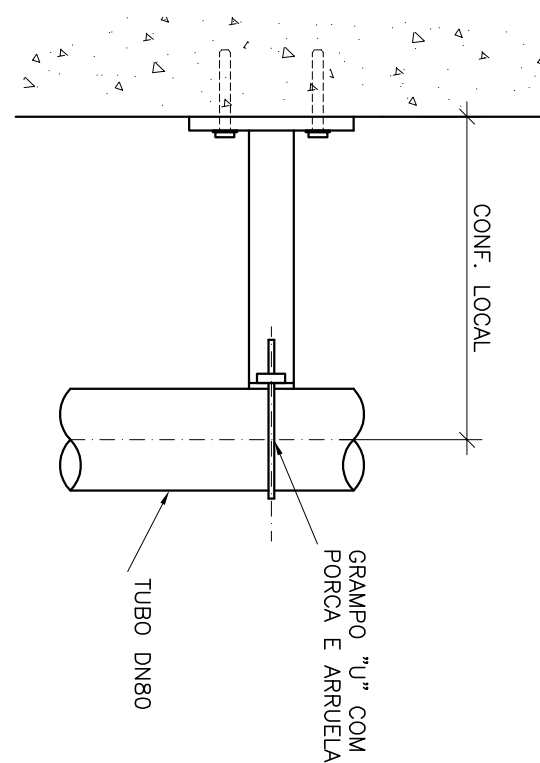

CORTE Y-Y
SEM ESCALA
COTAS EM CENTÍMETRO


DETALHE DA BRAÇADEIRA
ESCALA 1/125

Obs: Todas as peças deverão ter tratamento anti-corrosivo, principalmente nas soldas.

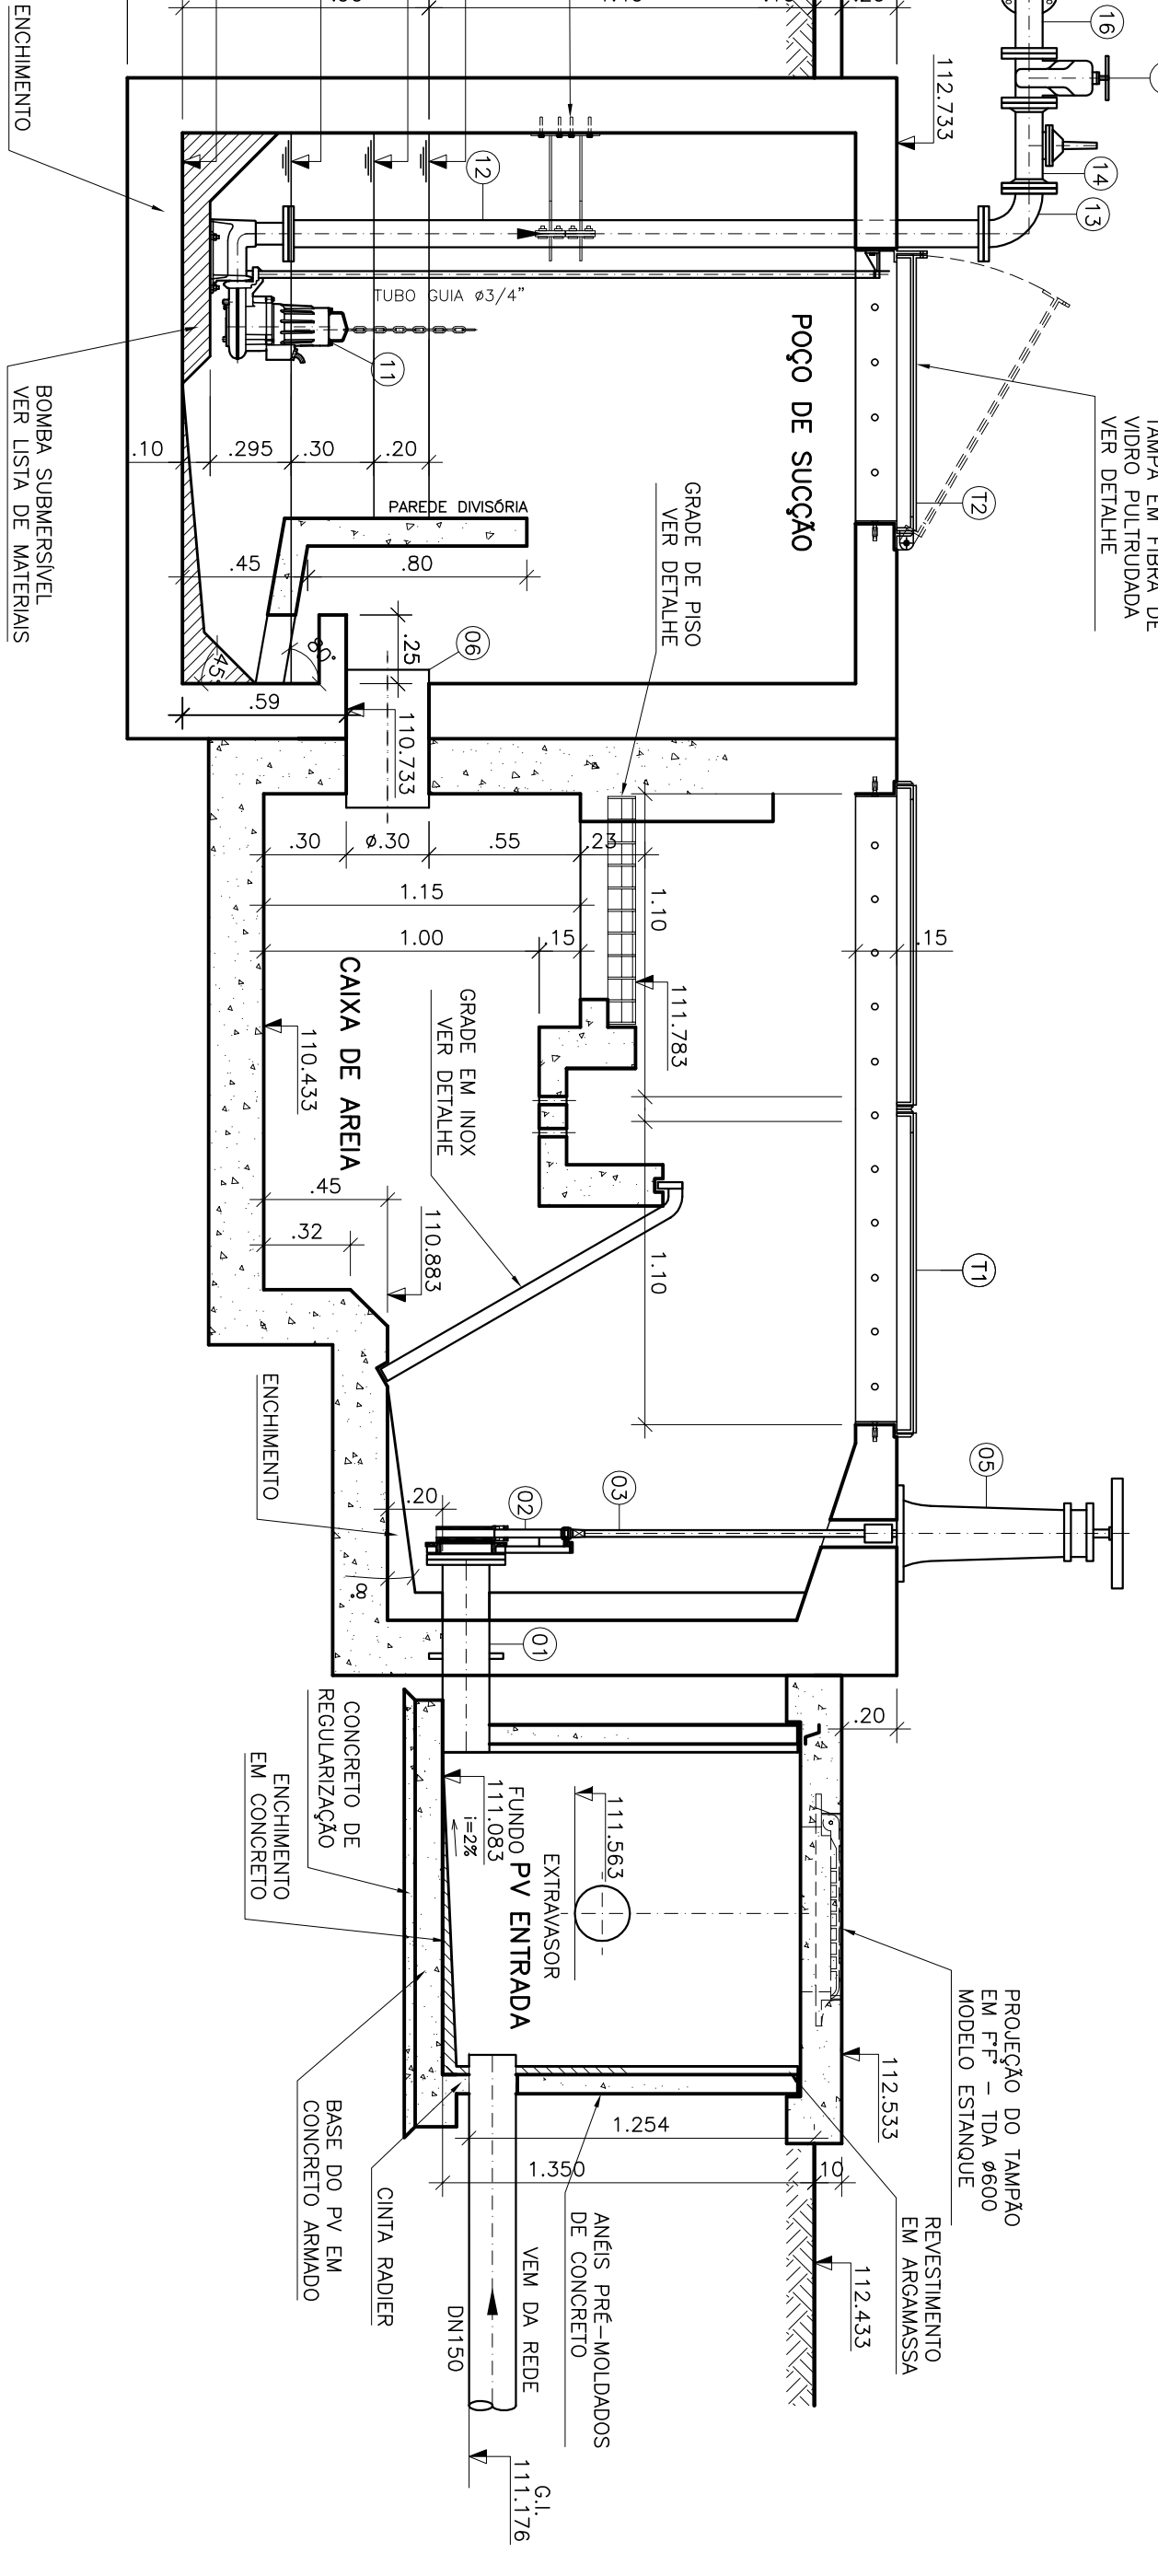

CORTE A-A
ESCALA 1/25

ITEM	DESCRIÇÃO	DIÂMETRO	MATERIAL	QUANT.	OBS.
1	TUBO PVC JE	75	PVC	-	
2	COLAR TOMADA C/ TRAVAS	85x1/2"	PVC	01	
3	ADAPT. SOLID. C/IFRO BR	20x1/2"	PVC	01	
4	TUBO PVC RÍGIDO SOLIDVEL	20	PVC	-	
5	LUBA SOLID. E C/ ROSCA	20x1/2"	PVC	02	
6	REGISTRO ESFERA BOMBALETA	1/2"	PVC	01	
7	LUBA COM ROSCA	1/2"	PVC	01	NOTA 2

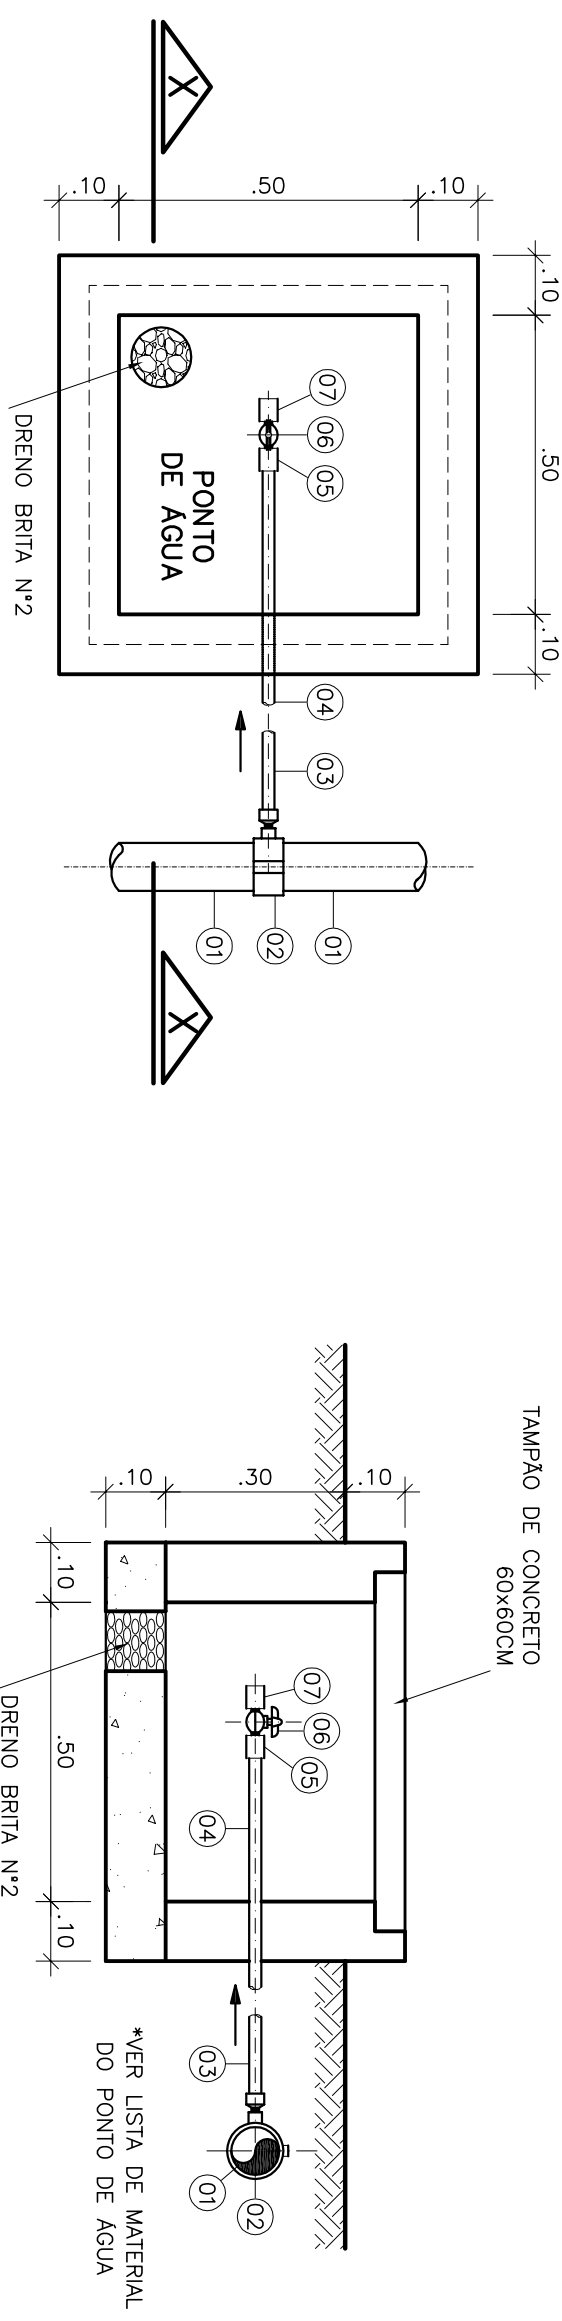

CAIXA PONTO DE ÁGUA
ESCALA 1/125

CORTE X-X
ESCALA 1/125

PRINCIPAIS DESINHOS DE REFERÊNCIA		REVISÃO	
NÚMEROS	TÍTULOS	Nº	LOCAL
01	ENCERRA		
02	MODIFICAÇÃO CONTAS ELEVATÓRIA		
03	ENTREGA FINAL		
04	DISCRIMINAÇÃO		
05	DISCRIMINAÇÃO		
