


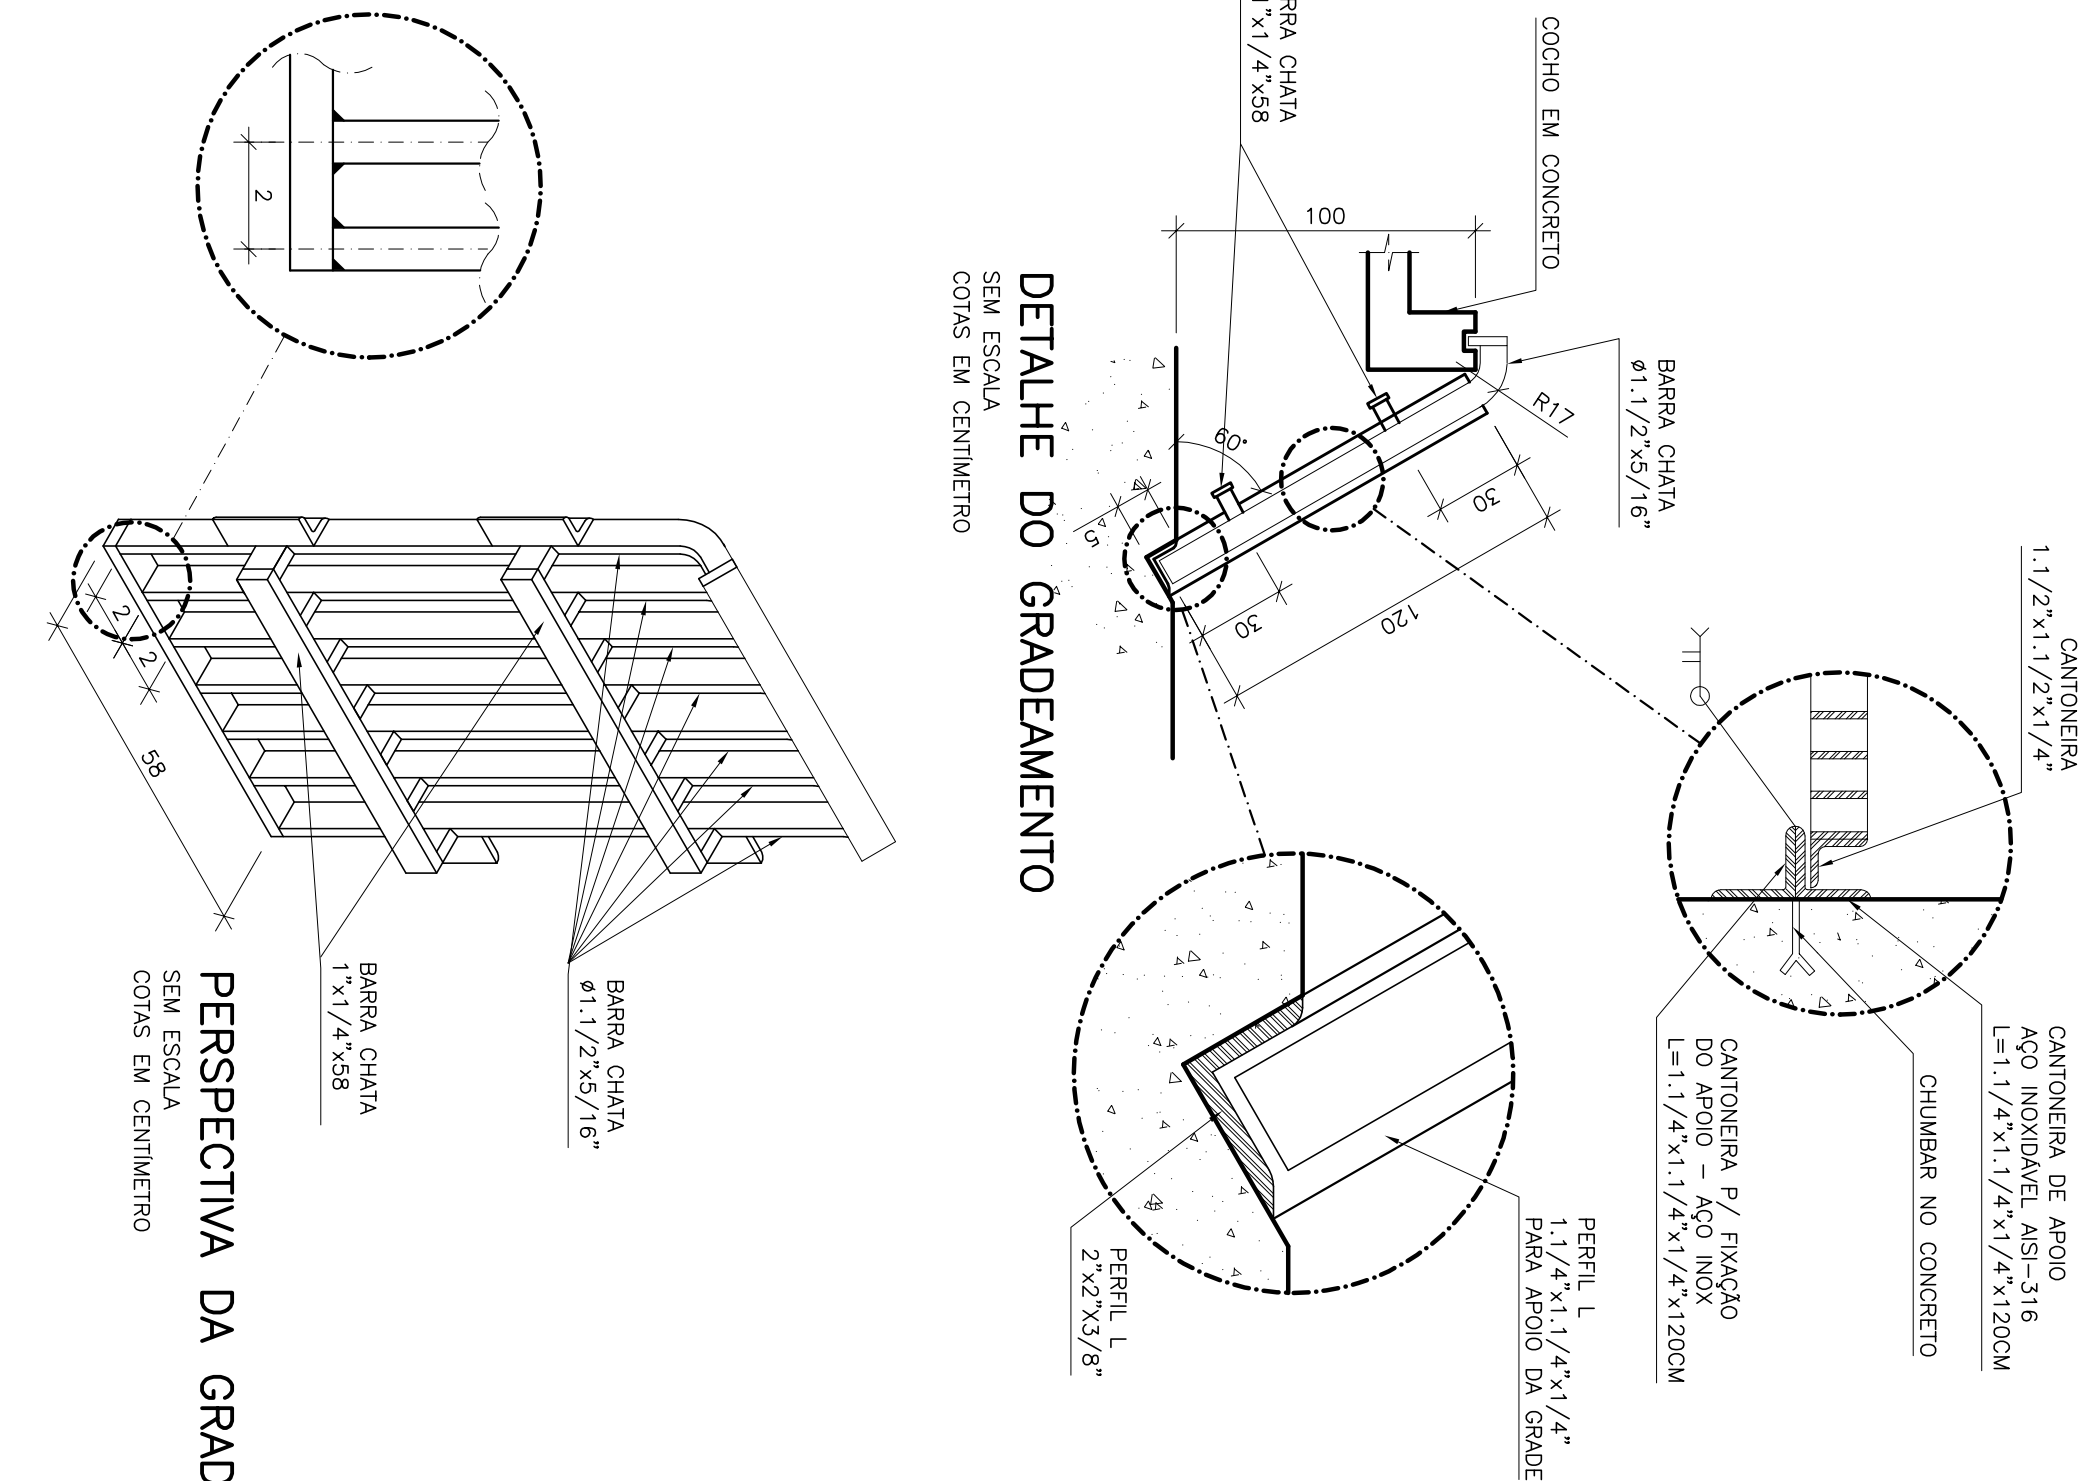

LISTA DE MATERIAL - DRENAGEM ESCADA					
ITEM	DESCRIÇÃO	UN	MATERIAL	QUANT.	OBS
D1	TUBO PVC ESCOTO DN 50 L=6,00m	Pç	PVC	01	
D2	JOELHO 90° ESCOTO DN 50	Pç	PVC	02	
D3	CAIXA SIFONADA 100x150x50cm DN 50 COM GRELHA QUADRADADA BRANCA	Pç	PVC	01	

- 1-CORIAS E ELEVAÇÕES EM METRO, DIÂMETRO EM MILÍMETRO, EXCETO ONDE INDICADO
- 2-CONSTRUIR MEDIDAS NO LOCAL.
- 3-EXTRAIRAR EM TUDO P.F. DO 250, CONFORME PLANTA DE LOCALIZAÇÃO, OBEDECENDO A INCLINAÇÃO MÍNIMA DE 0,5%, COM VALVULA FLAP NA EXTREMIDADE
- 4-A BOMBA DEVERA SER FORNECIDA COMPLETA PELO FABRICANTE COM ACESSÓRIOS
- 5-O EQUIPAMENTO DE EXAUSTO DO BIOTRATOR DEVERA SER RESISTENTE A GASES

MUNICÍPIO: PANCAS		DISTRITO: SEDE		BAIRRO:	
NOME DO EMPREENDIMENTO: AMPLIAÇÃO E MELHORIA DO SISTEMA DE ESGOTAMENTO SANITÁRIO DE PANCAS					
TÍTULO: ESTAÇÃO ELEVATÓRIA DE ESGOTO BRUTO – EEEB-E PROJETO HIDRAULICO PLANTA BAIXA E DETALHE DA GRADE					
ESCALA:	FOLHA:	Nº CESPAN	REV.		
INDICADA	03 / 06	G-022-000-91-5-X-0023	01		