



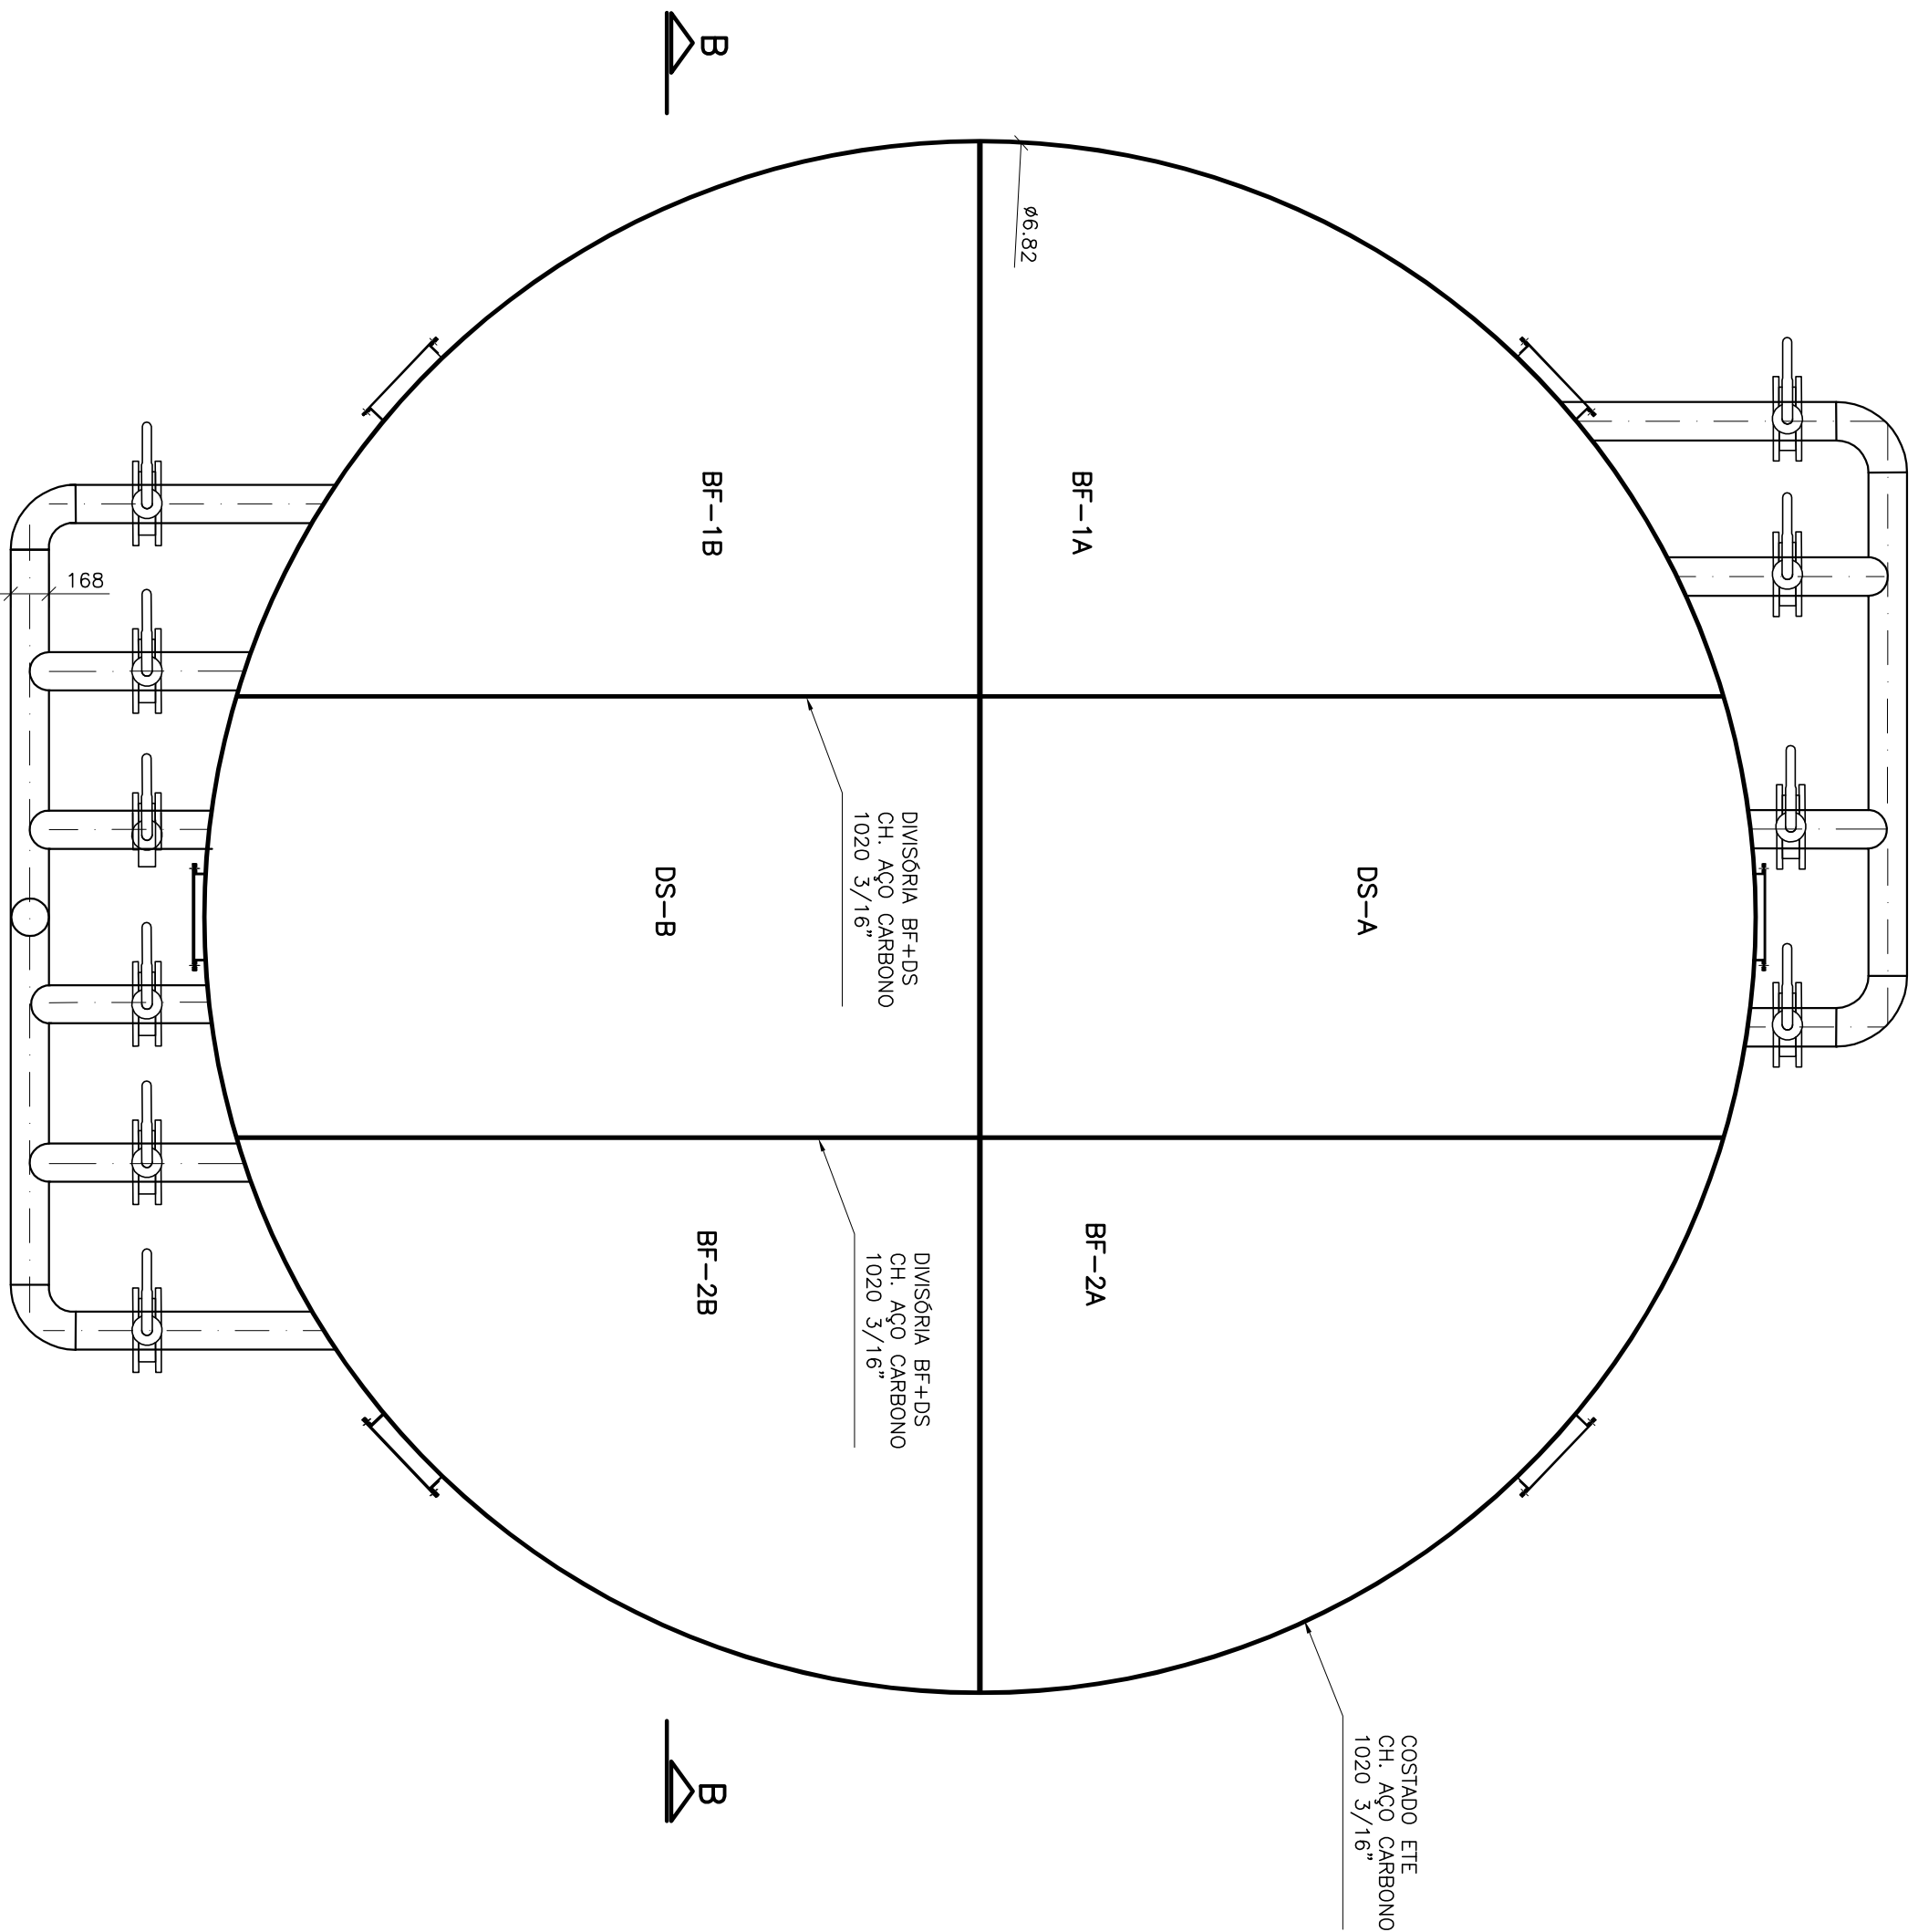

VISTA SUPERIOR DO BF
ESCALA 1/30

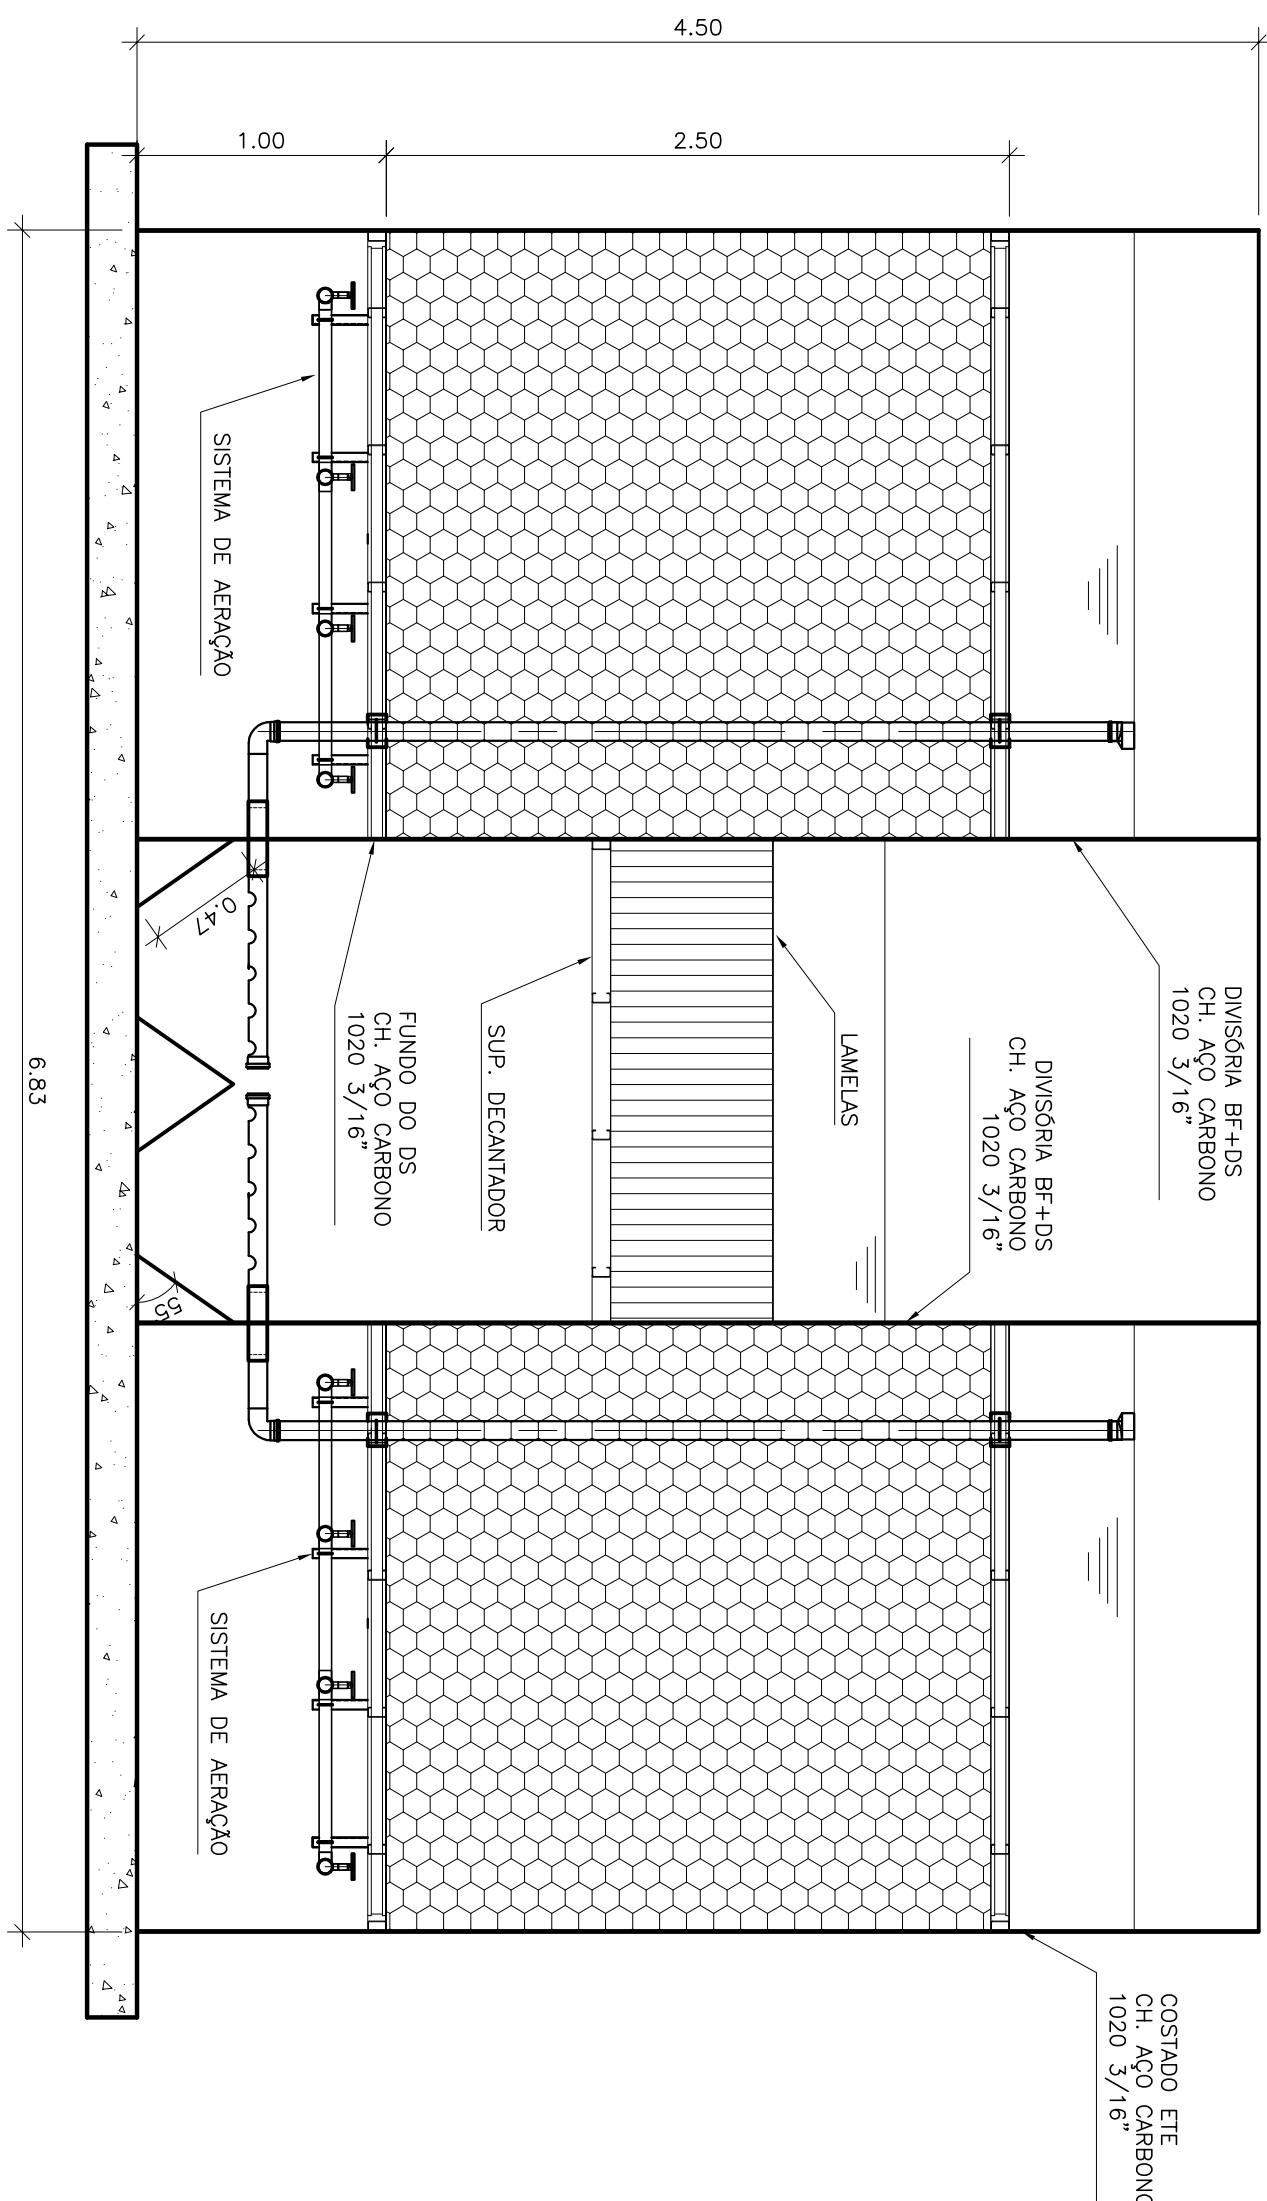

CORTE BB
ESCALA 1/30

ESTE DESENHO É PROPRIEDADE DA
COMPANHIA ESPÍRITO SANTENSE DE
SANEAMENTO - CESAN E NÃO PODE
SER COPIADO SEM SUA AUTORIZAÇÃO.

CANCELA E SUBSTITUI
O DESENHO NÚMERO:

CANCELADO E SUBSTITUI
TUDO PELO DESENHO
NÚMERO:

CENTRO DE DOCUMENTAÇÃO

RECEBIDO: ____/____/____

Nº DOC.: ____ ASS.: ____

APPROVAÇÃO CESAN:

ASS.: ____ MATR.: ____


UNID.: ____ DATA: ____/____/____

ESTA APROVAÇÃO NÃO SERÁ A CONTRARIADA
DE SUAS RESPONSABILIDADES LEGAIS.


EMITENTE:  ENCICLA S. A. Estudos e Projetos de Engenharia	
PROLETADOR: SIGNATURE OF CLIENTS NAME	COORDENADOR: RENAME CLIENT NAME
CREA: 4642/10 REGIÃO: ES DESENHO: 000000 DATA: 05/04/2011	CREA: 06015969 REGIÃO: SP Nº DES. PROLESTISTA: 0913-PR-013-PR-003
OPERACIONAL TÉCNICO: RENATA CARATTI ALVES	
CÓDIGO: 00015969 REGIÃO: ART - 01 - 0000000466 DATA: 09/07/2009	

EMISSÃO CESAN	DATAS
PROJETADO: _____	
CREA: _____	
DESENHADO: _____	
VERIFICADO:  _____	
DIVISÃO: _____	
GERÊNCIA: _____	
EMP. SINDICA S/CV	


MUNICÍPIO: PANÇAS		DISTRITO: SEDE		BAIRRO:	
NOME DO EMPREENDIMENTO: APLICAÇÃO E MELHORIA DO SISTEMA DE ESGOTAMENTO SANTÍFARIO DE PANÇAS					
TÍTULO: ESTAÇÃO DE TRATAMENTO DE ESGOTO HIDRÁULICO BIOFILTRO – VISTA SUPERIOR E CORTE BB CÂMARA DE GÁS – VISTA SUPERIOR E CORTE CC					
ESCALA:	FOLHA:		Nº CFSAN		REV:
INDICAÇÃO	03 / 13		C-022-000-92-5-XX-0002		02

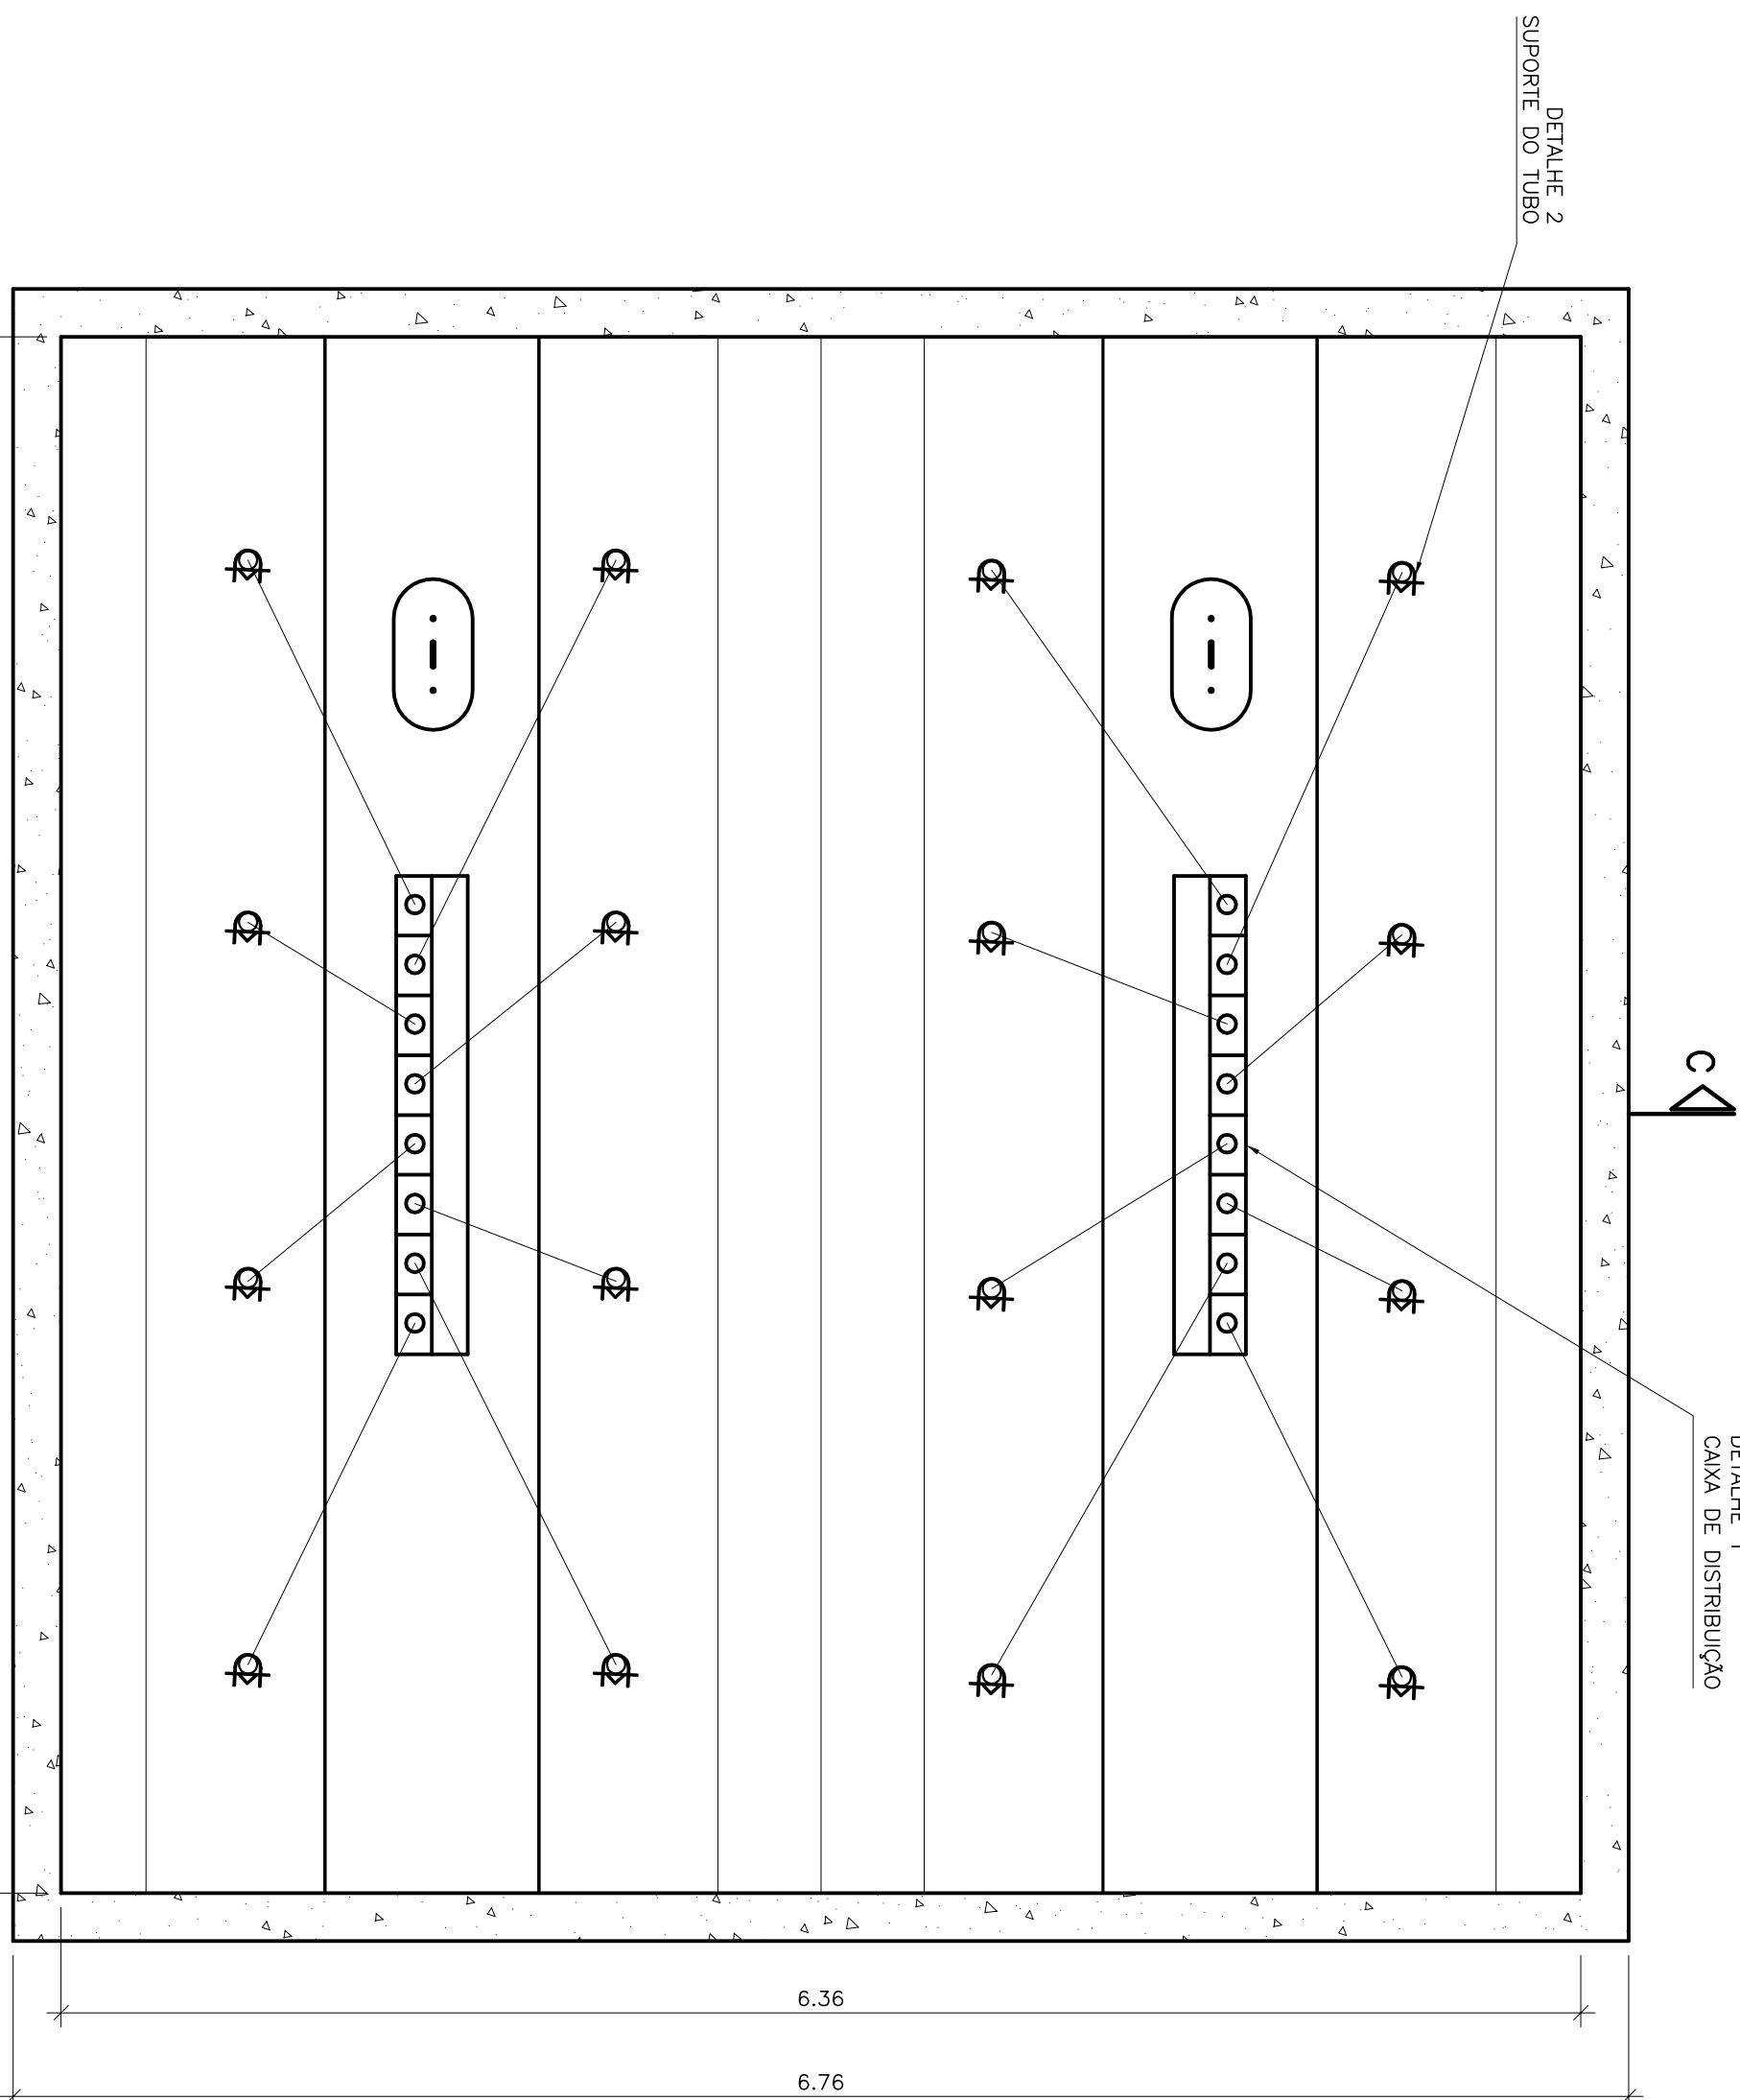


VISTA SUPERIOR
CÂMARA DE GÁS
ESCALA 1/30

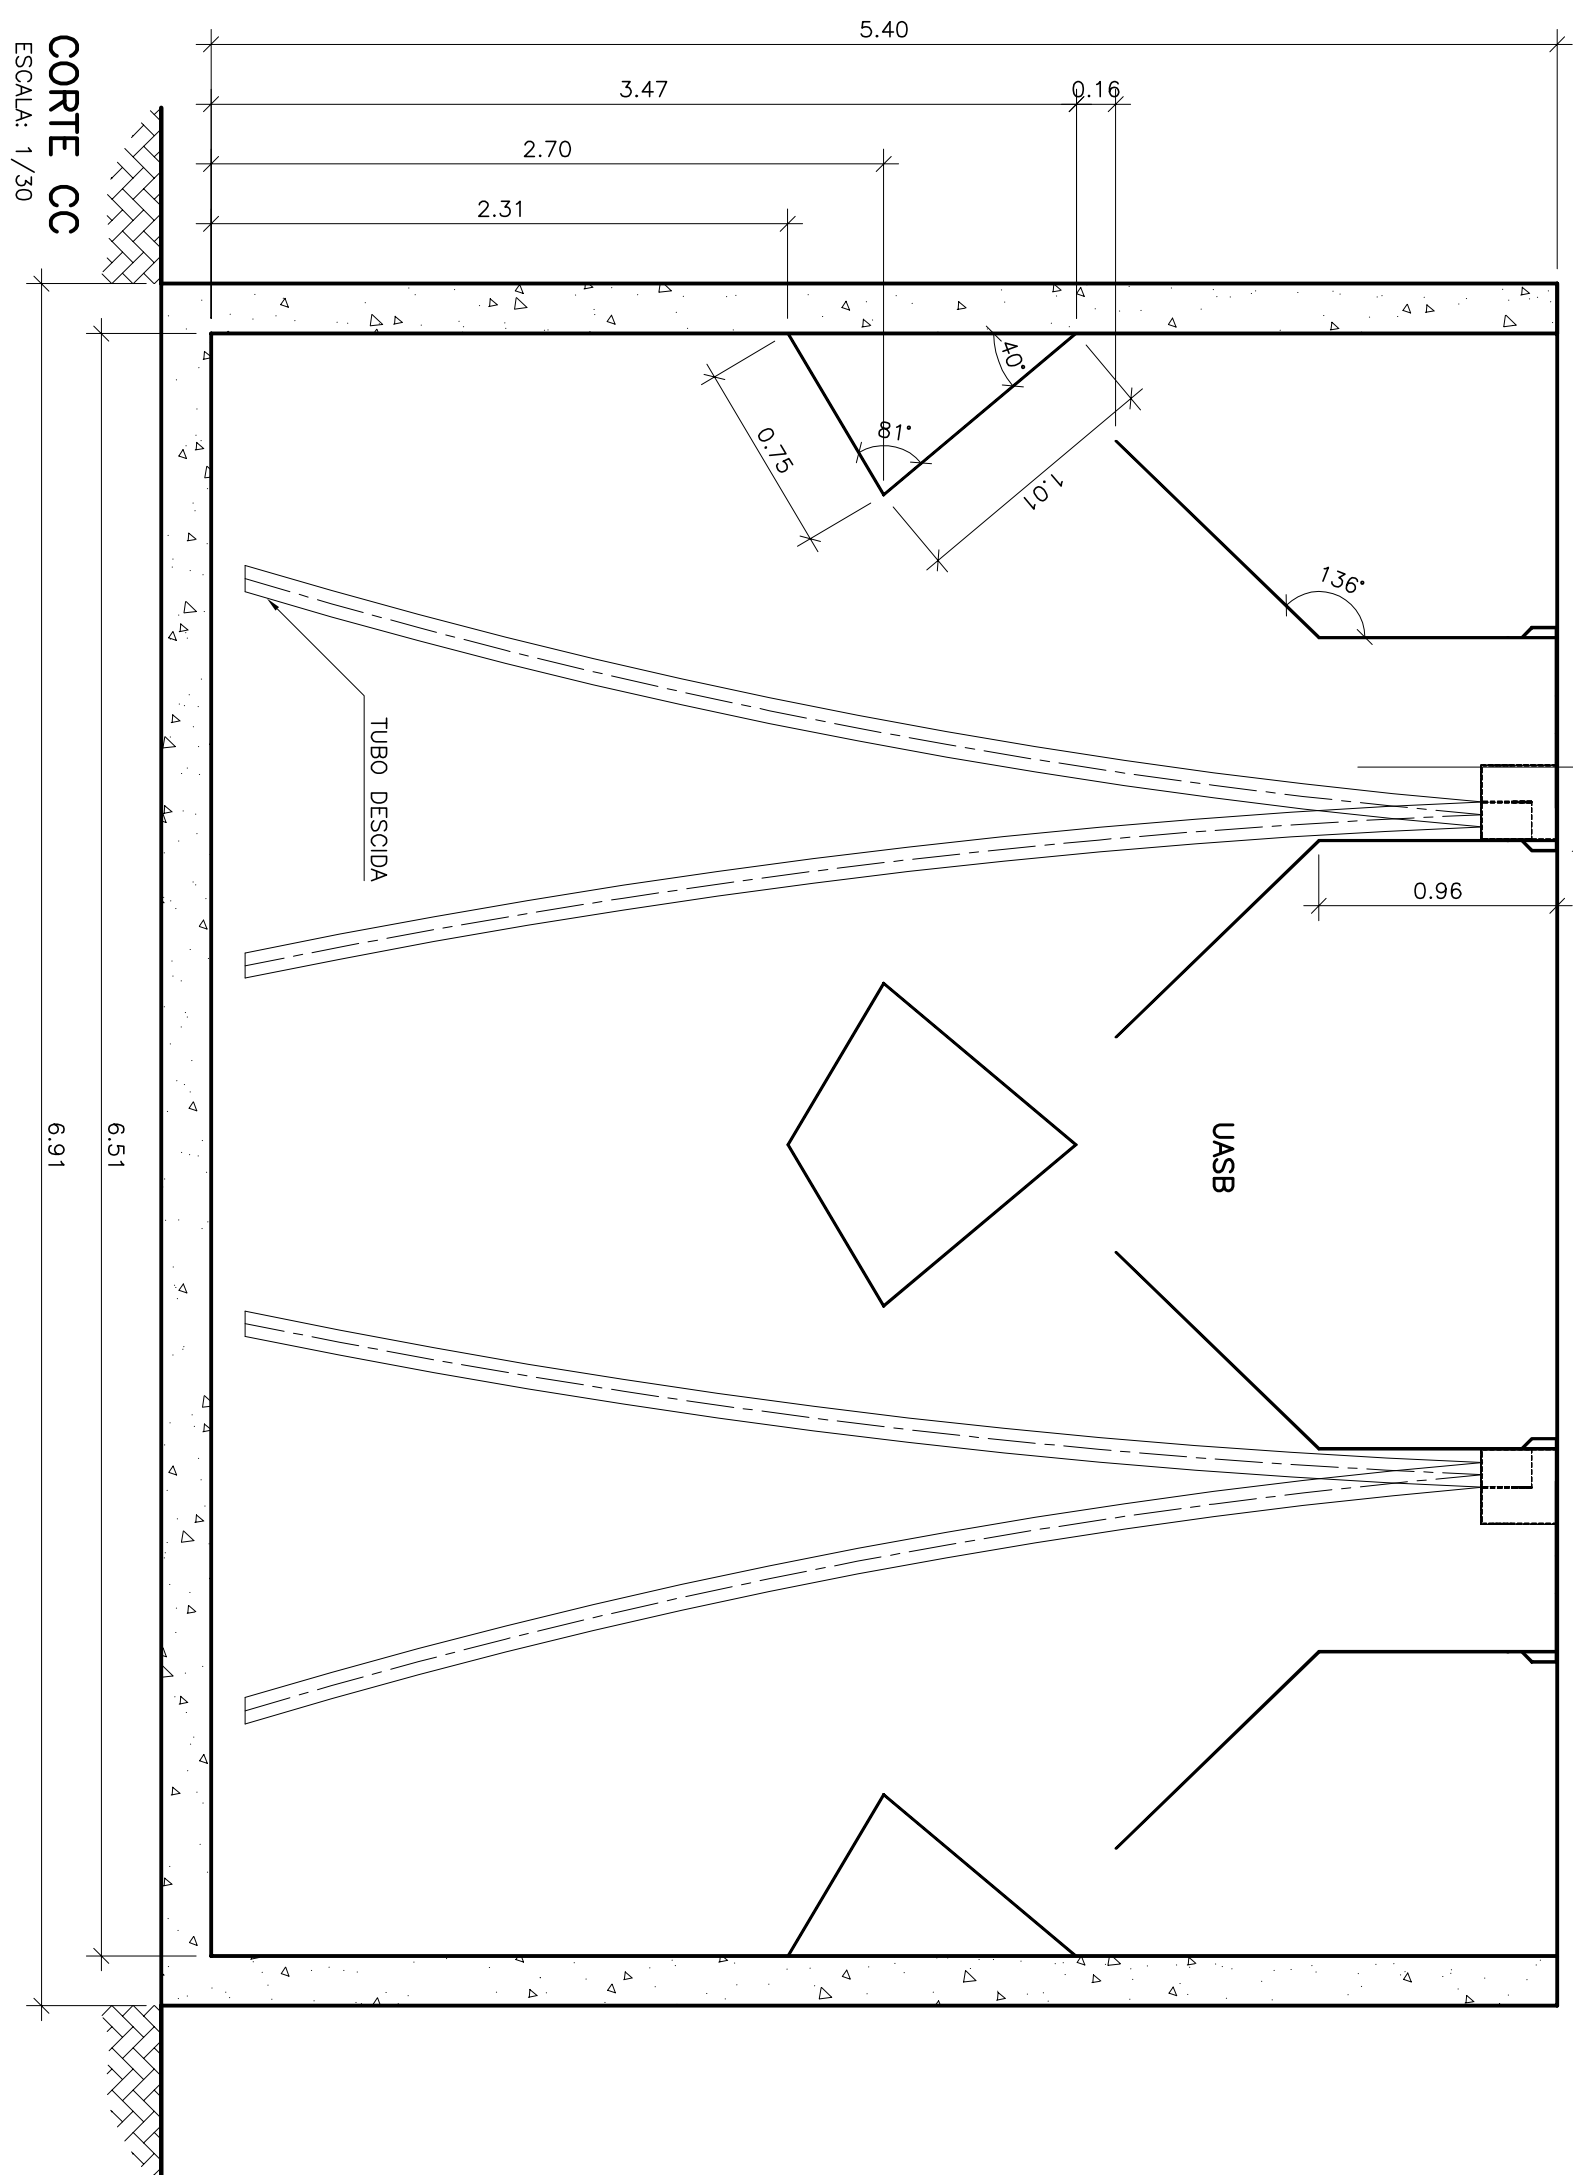

CORTE C
ESCALA: 1/30

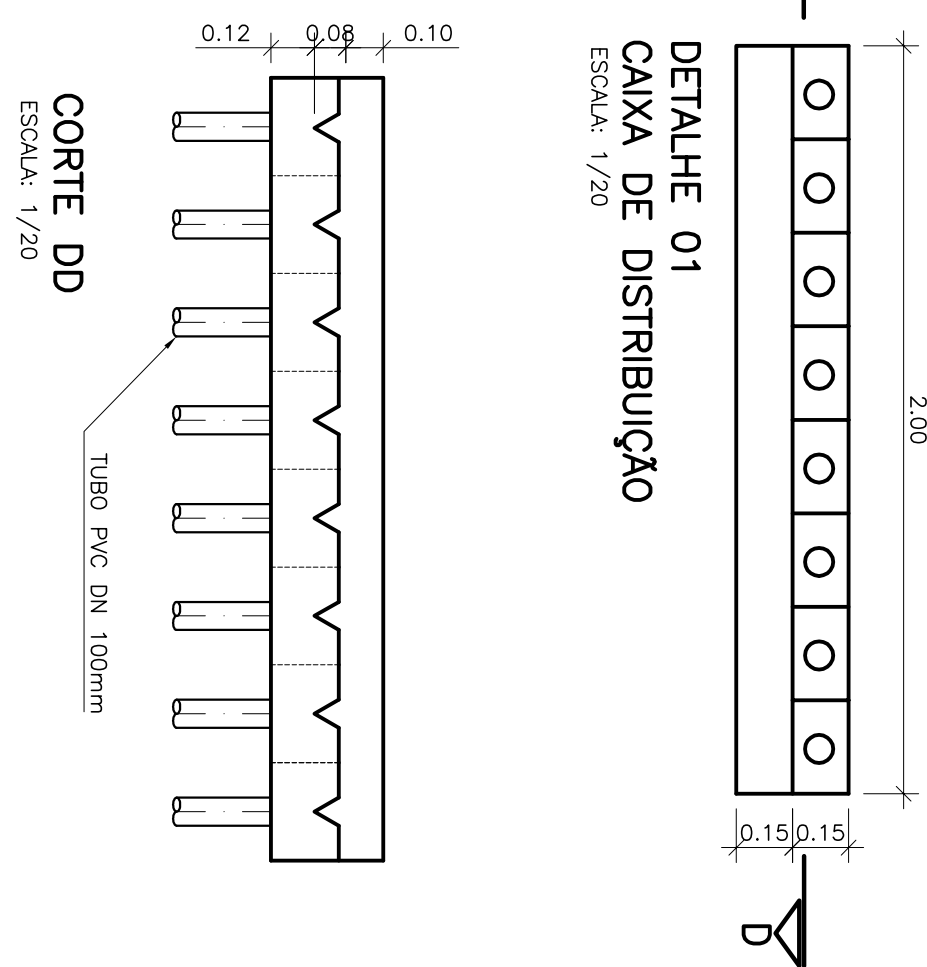

DETALHE 01
CAIXA DE DISTRIBUIÇÃO
ESCALA: 1/20

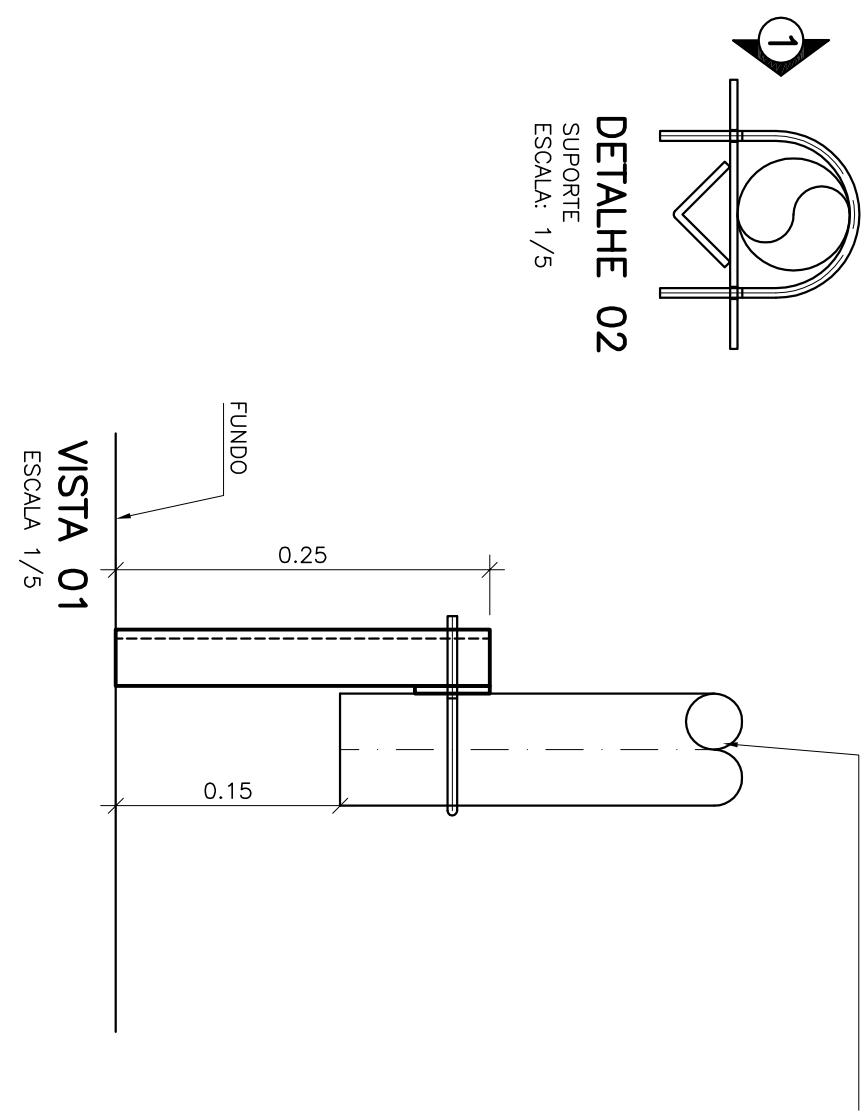

DETALHE 02
SUPORTE
ESCALA: 1/5

VISTA 01
ESCALA 1/5