
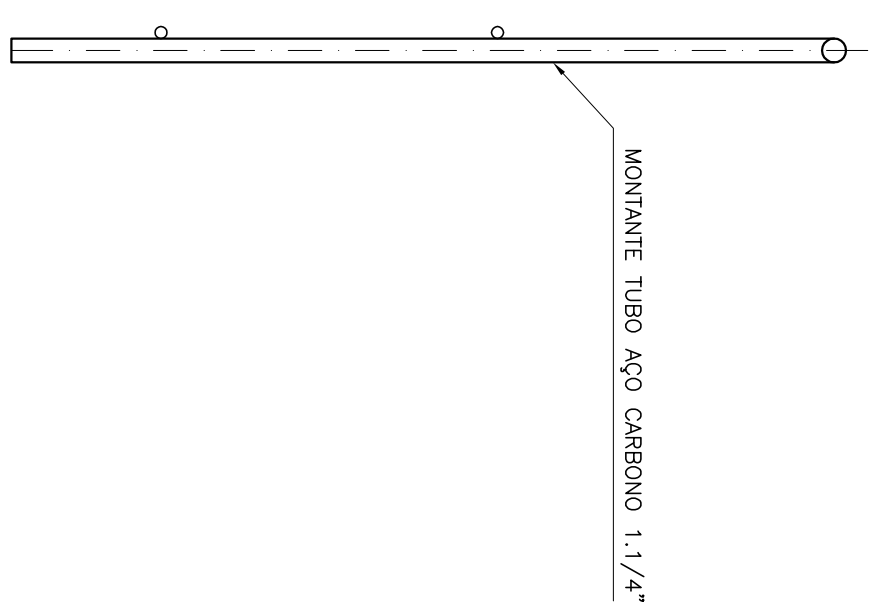
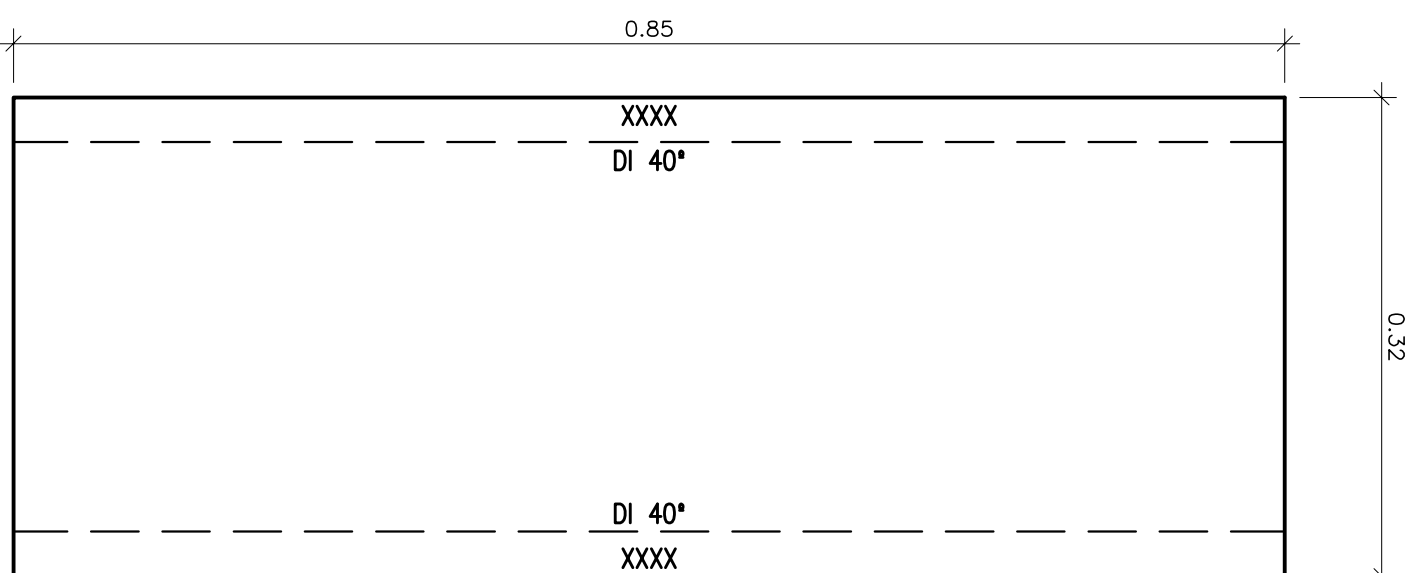
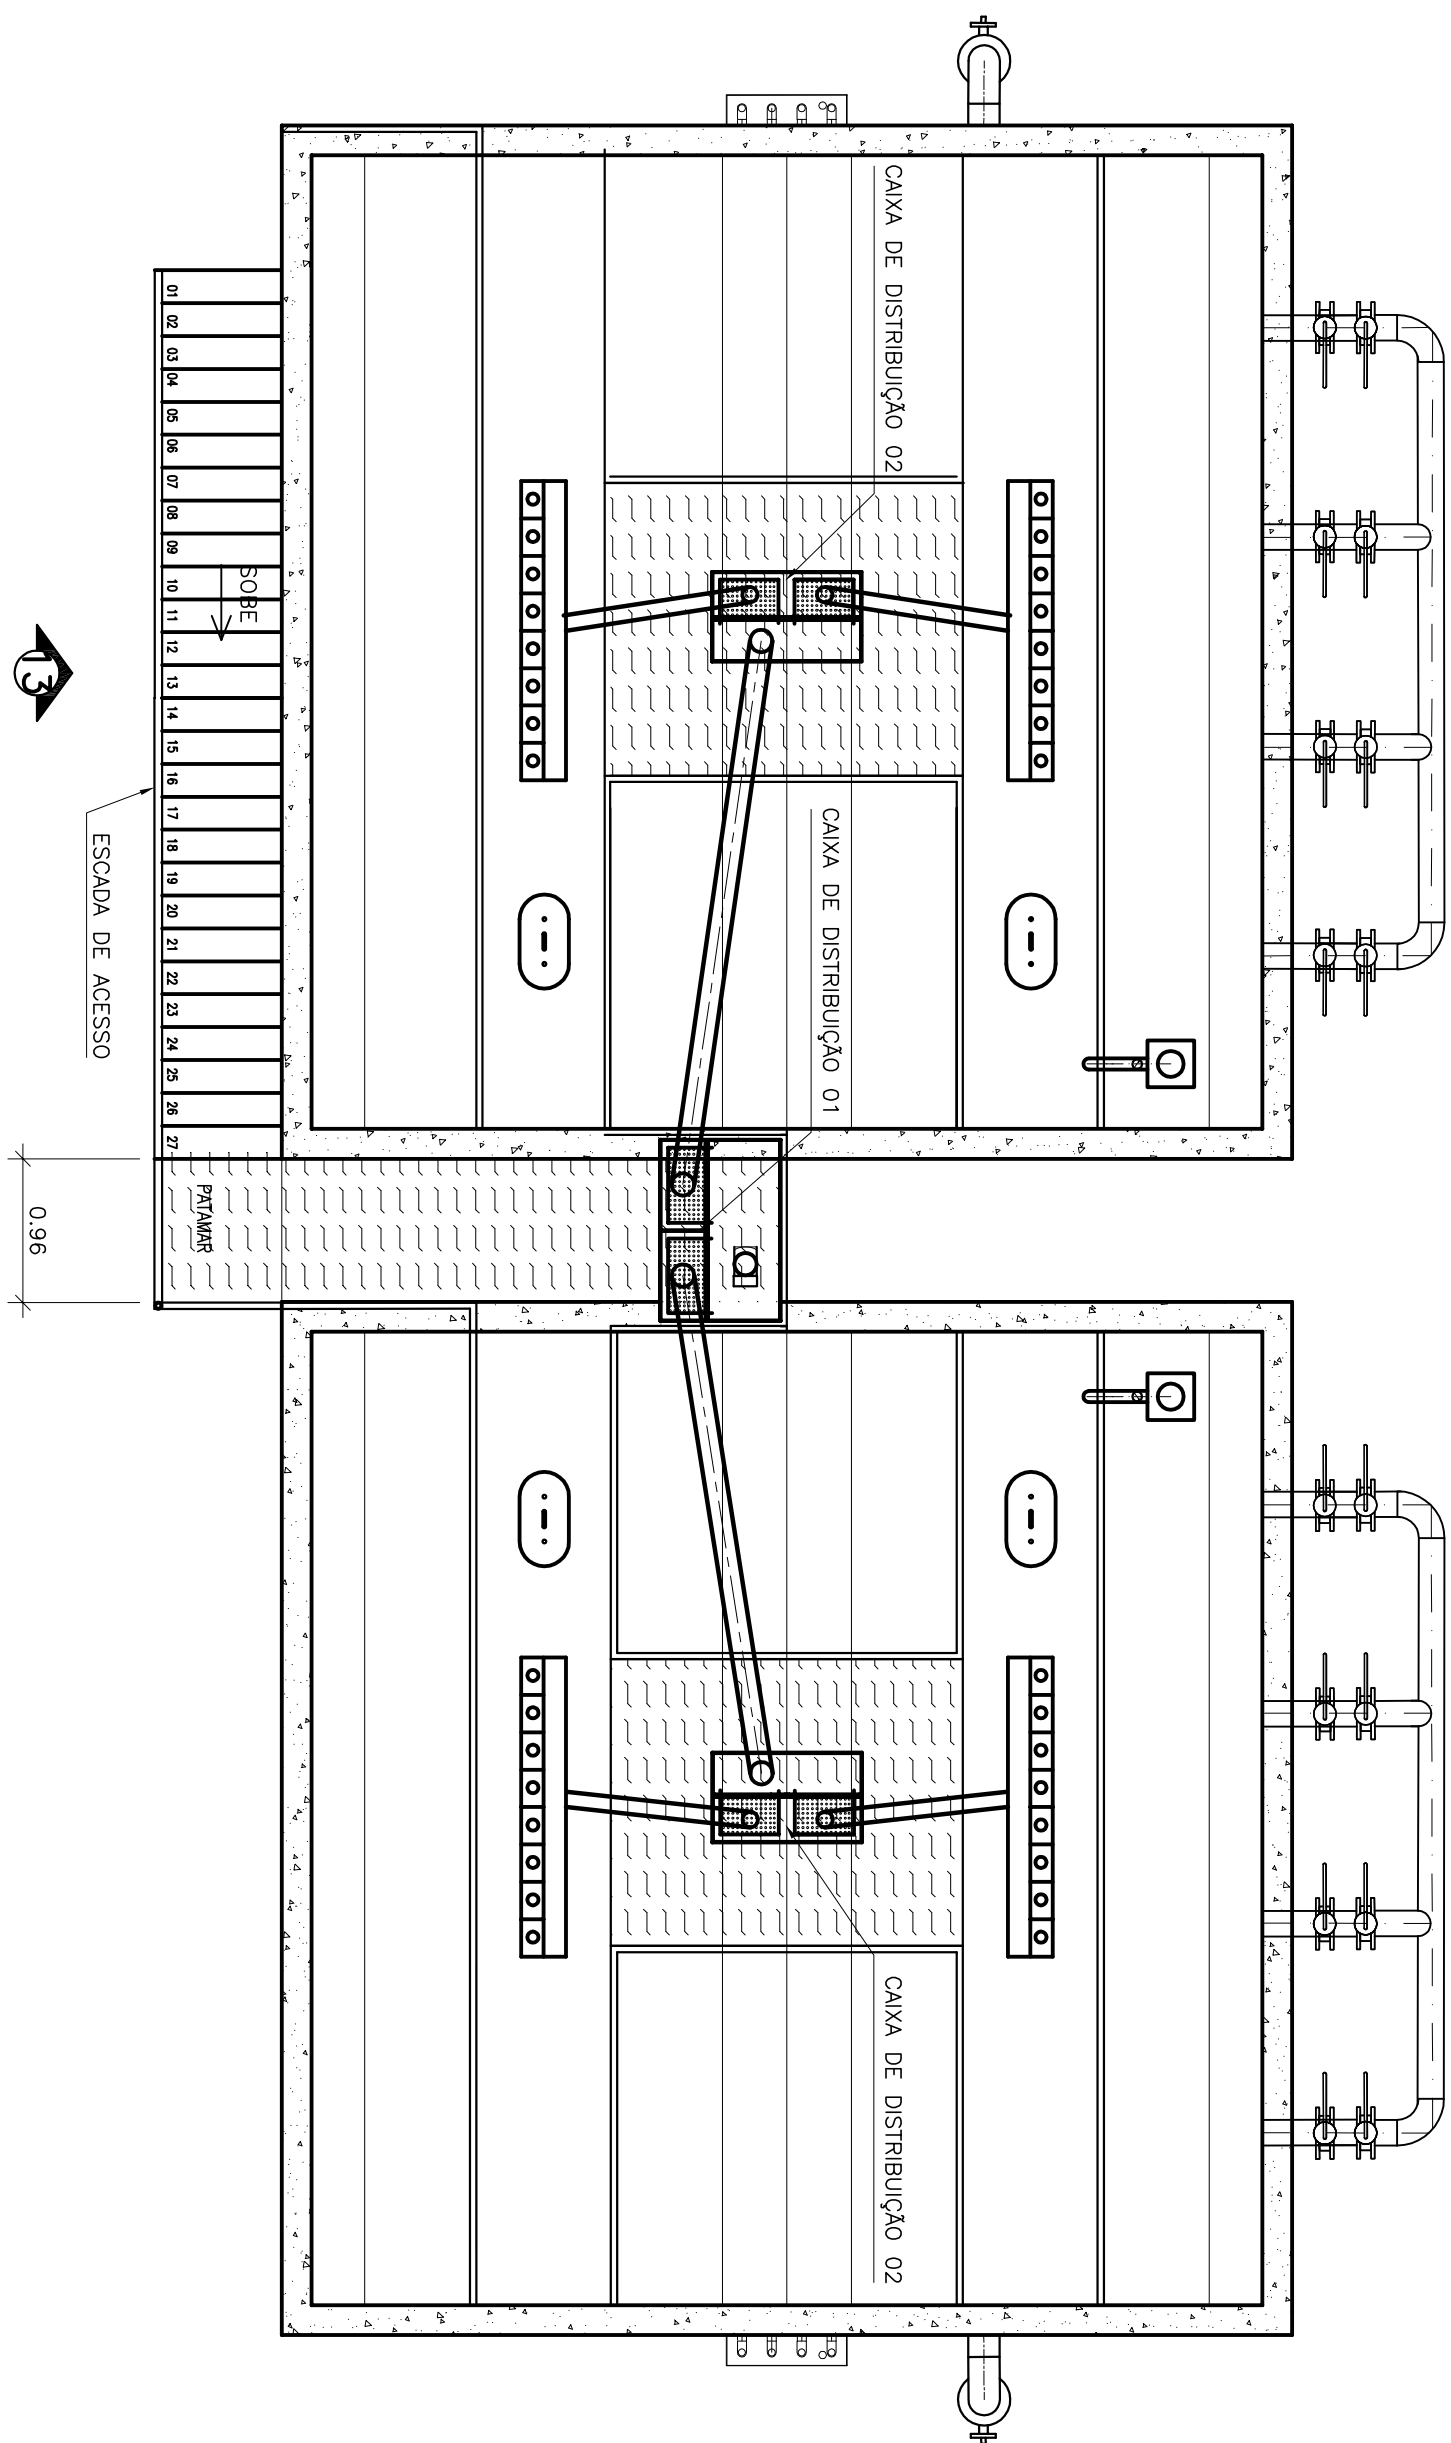
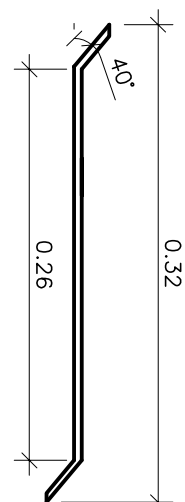
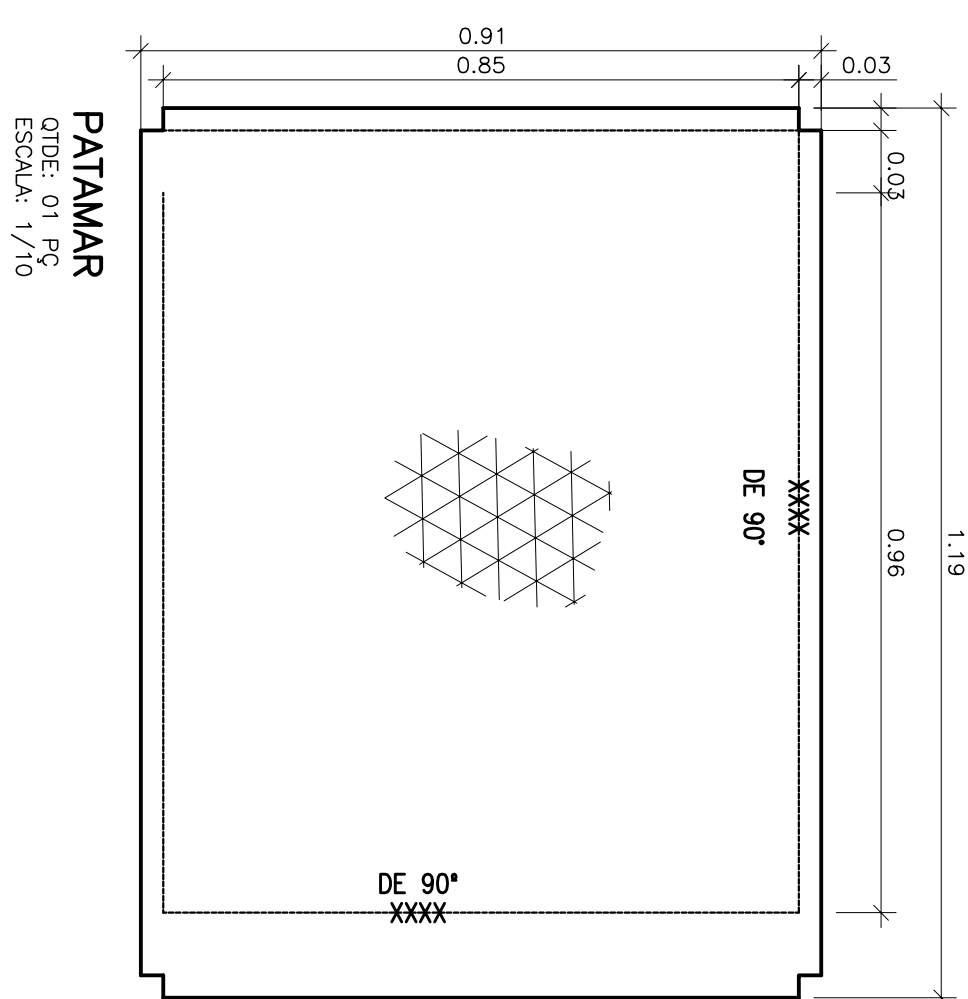
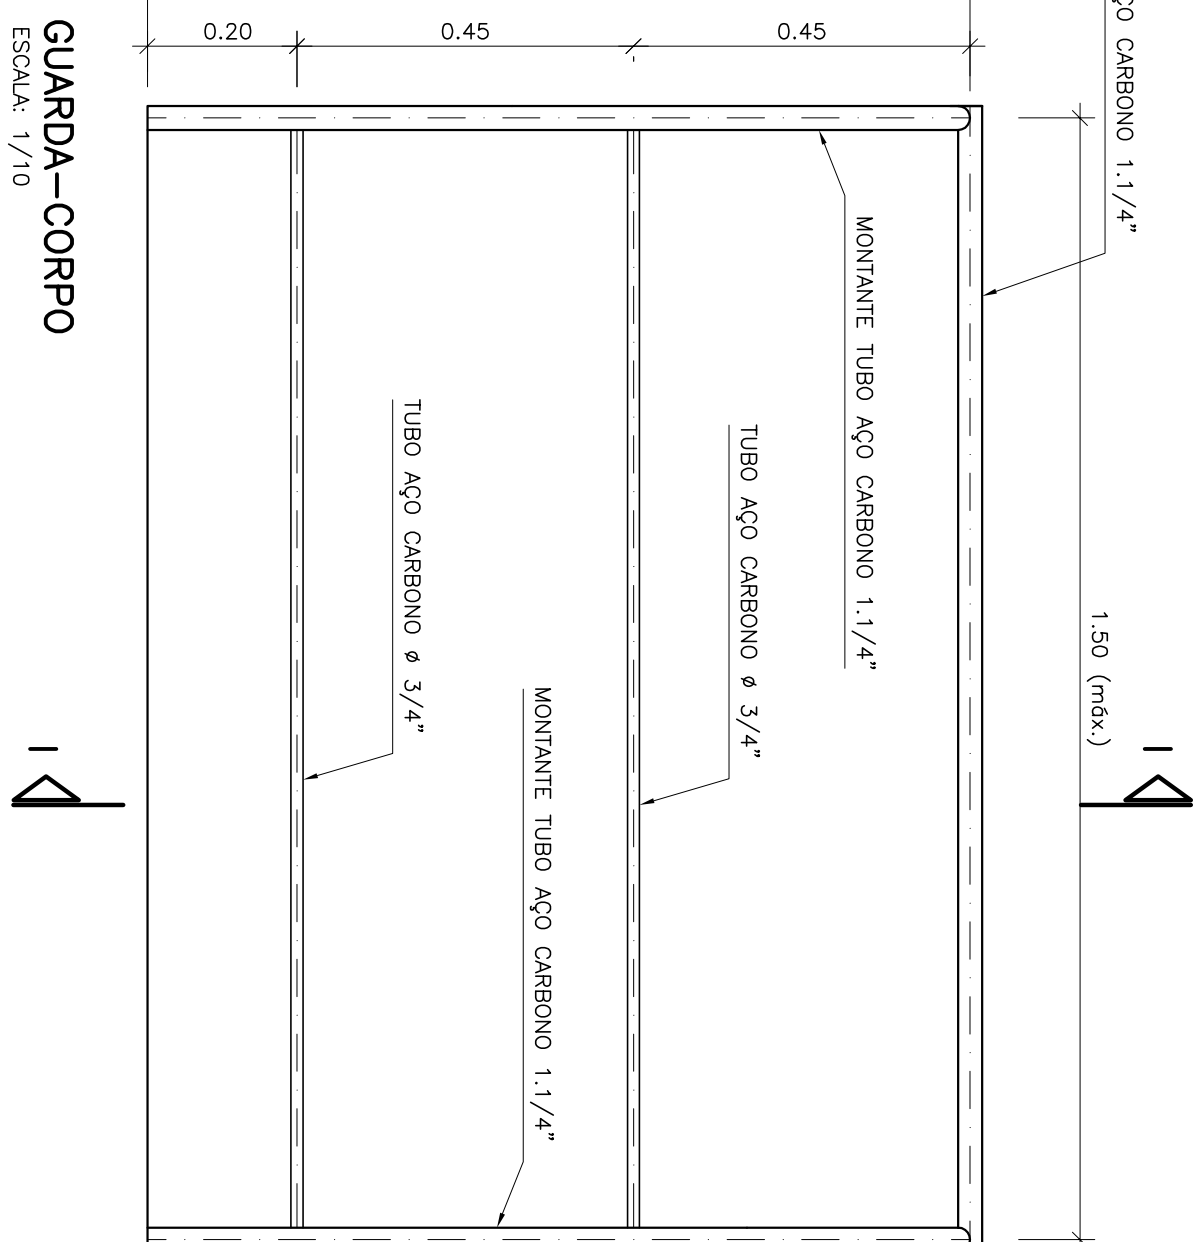


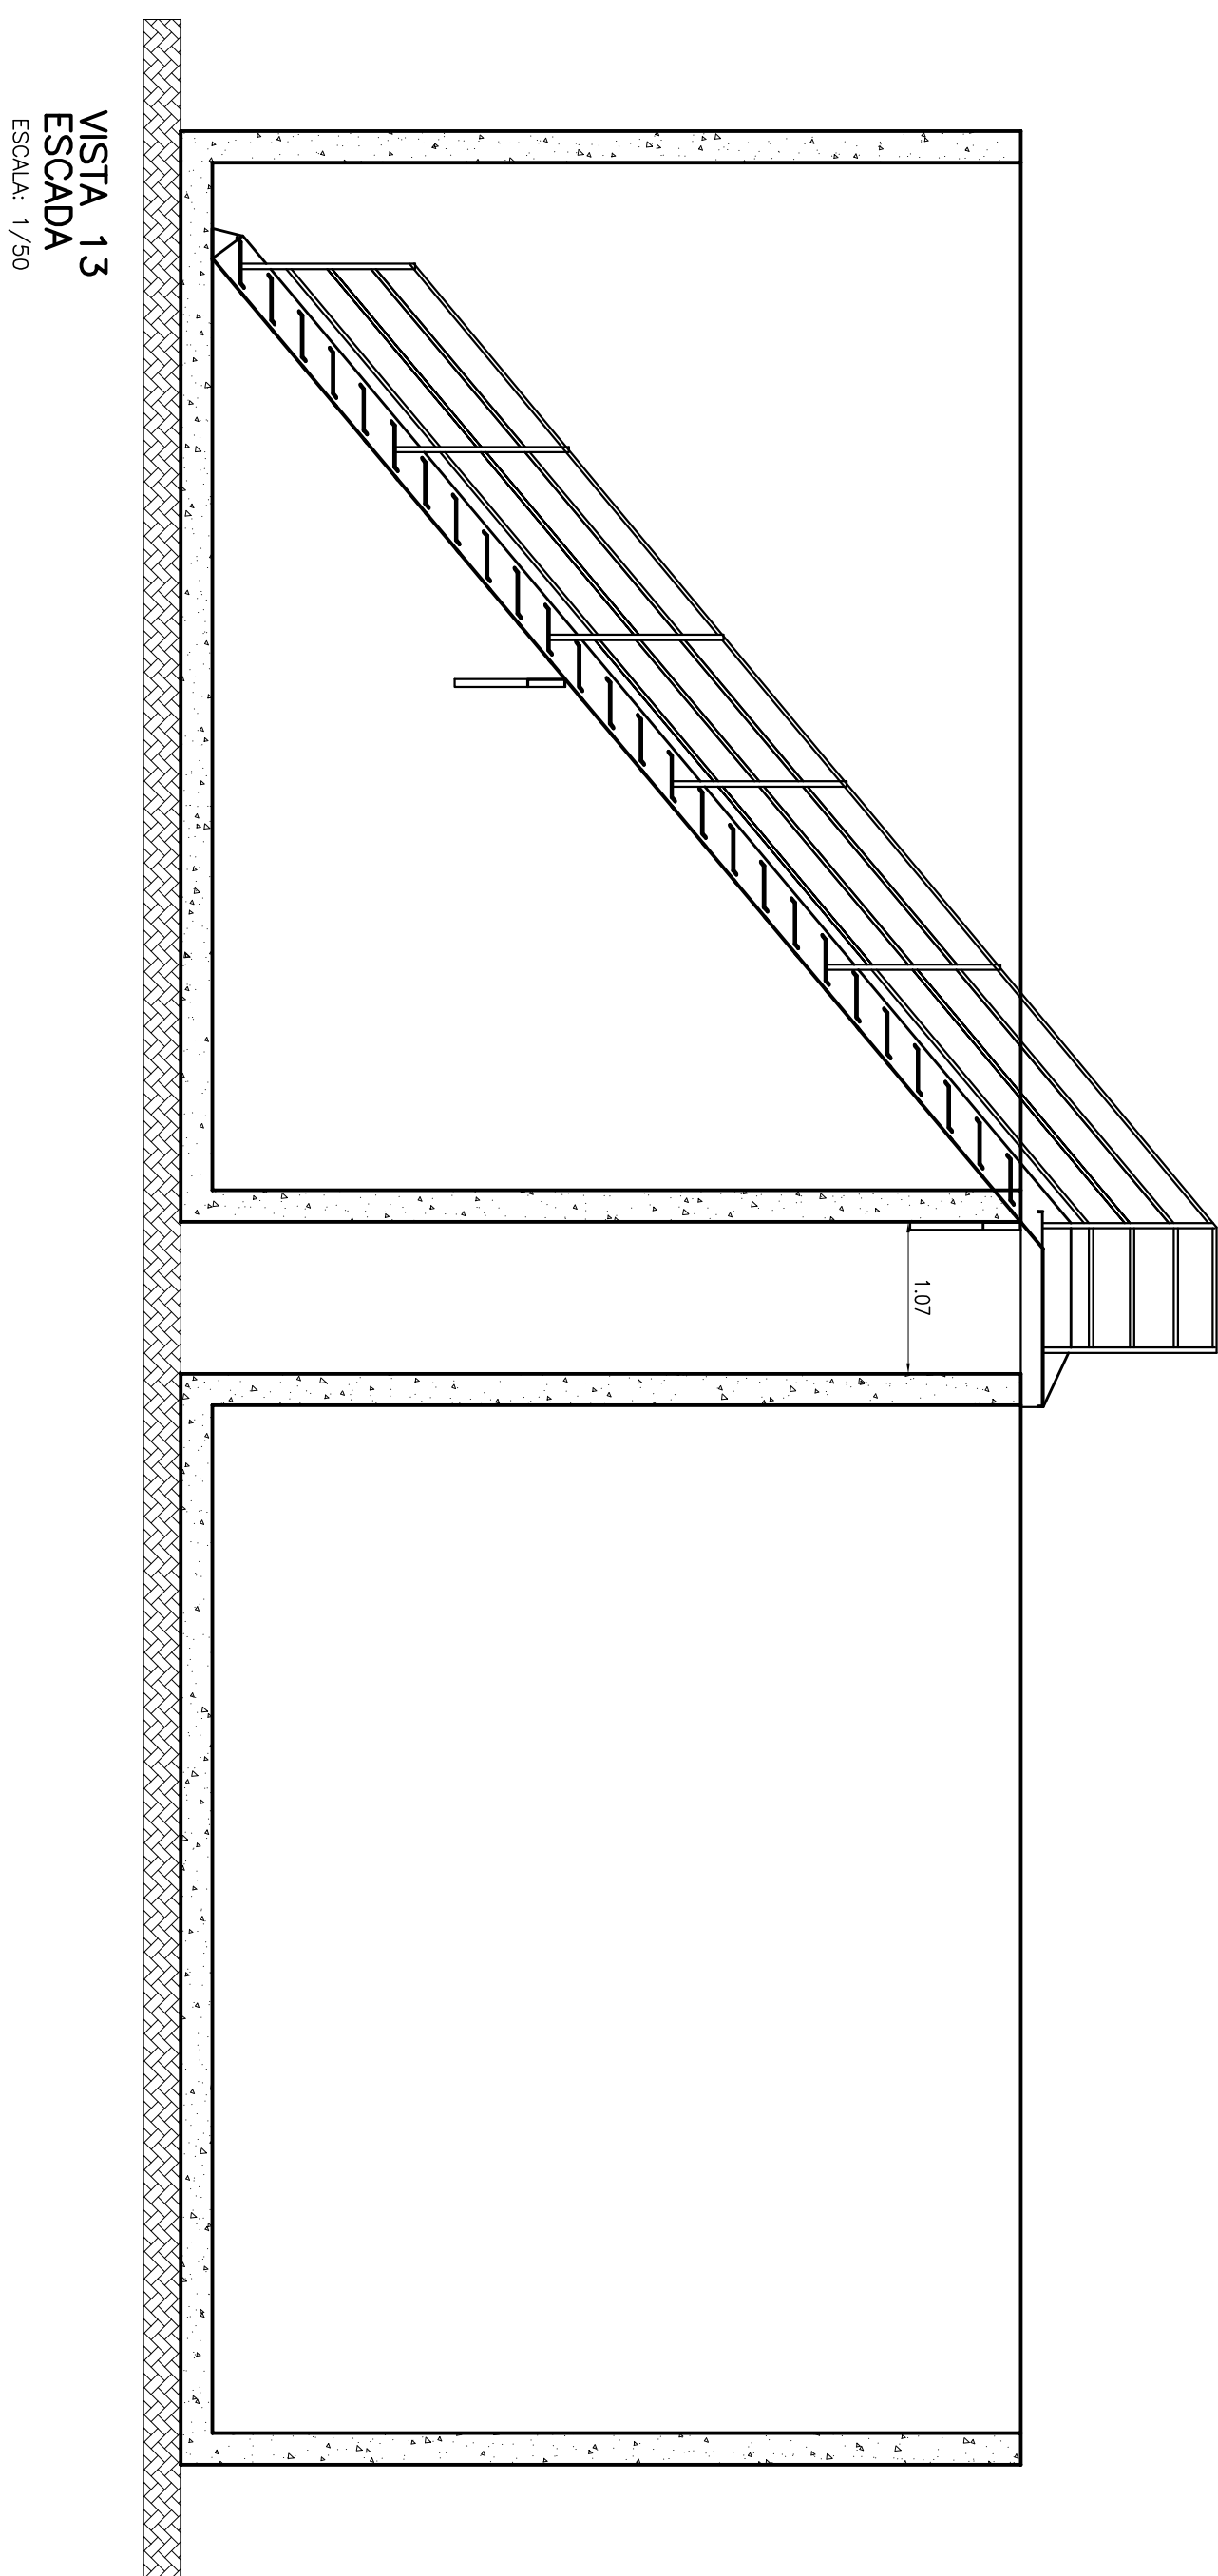

CORTE II
MONTANTE – GUARDA CORPO
ESCALA: 1/20

VISTA SUPERIOR
ESCALADA
ESCALA: 1/50

ESTE DESENHO É PROPRIEDADE DA
COMPANHIA ESPÍRITO SANTENSE DE
SANEAMENTO - CESAN E NÃO PODE
SER COPIADO SEM SUA AUTORIZAÇÃO.

[illegible]

CANCELA E SUBSTITUI
O DESENHO NÚMERO:

CENTRO DE DOCUMENTAÇÃO

RECEBIDO: ____/____/____

Nº DOC: ____ ASS: ____

APROVAÇÃO CESAN:

ASS: ____ MATR: ____

UNID.: ____ DATA: ____/____/____

ESTA APROVAÇÃO NÃO TESTA A CONTRADIÇÃO DE SUAS RESPONSABILIDADES LEGAIS.

EMITENTE:  ENCICLOPEDIA A. S. Editores e Projeitos de Engenharia	
PROJETOADO: SIMONE DE AZEVEDO SILVA	COORDENADOR(A): RENATA CARVALI ALVES
CREA: 64322/0 REGICAO: ES DESENHO: JULIANA DATA: 06/09/2011	CREA: 060135989 REGICAO: 2P Nº DES. PROJETOISTA: 09-13-01-01-00-05-008
RESPONSÁVEL TÉCNICO: RENATA CARVALI ALVES CREA: 060135989 REGICAO: 2P ART. N.º 20100050466 - DATA: 06/09/2006	

EMISSAO: CESAN	
PROLETADO:	_____
CREA:	_____
DESENHADO:	_____
VERIFICADO:	 ENGº NESTOR GOMZA JR _____
DIVISAO:	 ENGº NESTOR GOMZA JR _____
GERENCIA:	 ENGº SANDRA SILVA _____

DATA(S)			
			
MUNICÍPIO: PANÇAS		DISTRITO: SEDE	BAIRRO:
NOME DO EMPREENHIMENTO: AMPLIAÇÃO E MELHORIA DO SISTEMA DE ESGOTAMENTO SANITÁRIO DE PANÇAS			
TÍTULO: ESTAÇÃO DE TRATAMENTO DE ESGOTO HIDRÁULICO UASB – DETALHE DA ESCADA			
ESCALA:	FOLHA:	Nº CESAN:	REV:
INDICADA	08 / 13	C-022-000-92-5-XX-0007	02