

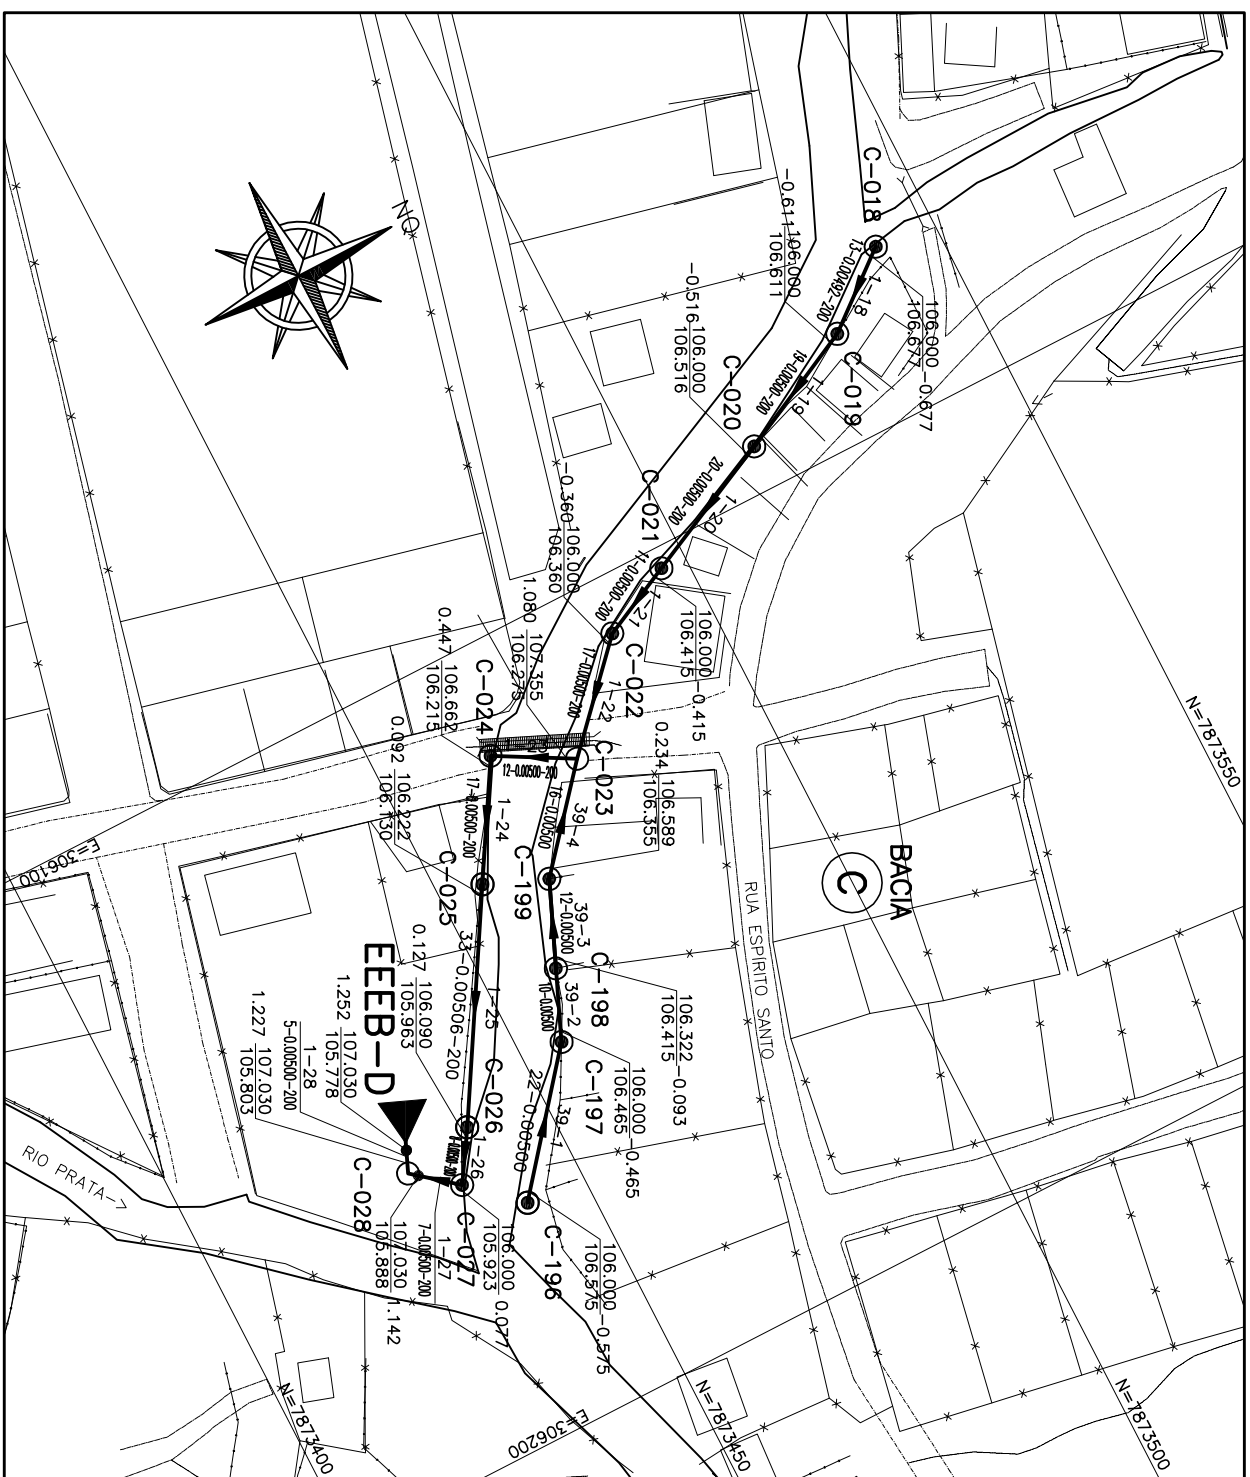


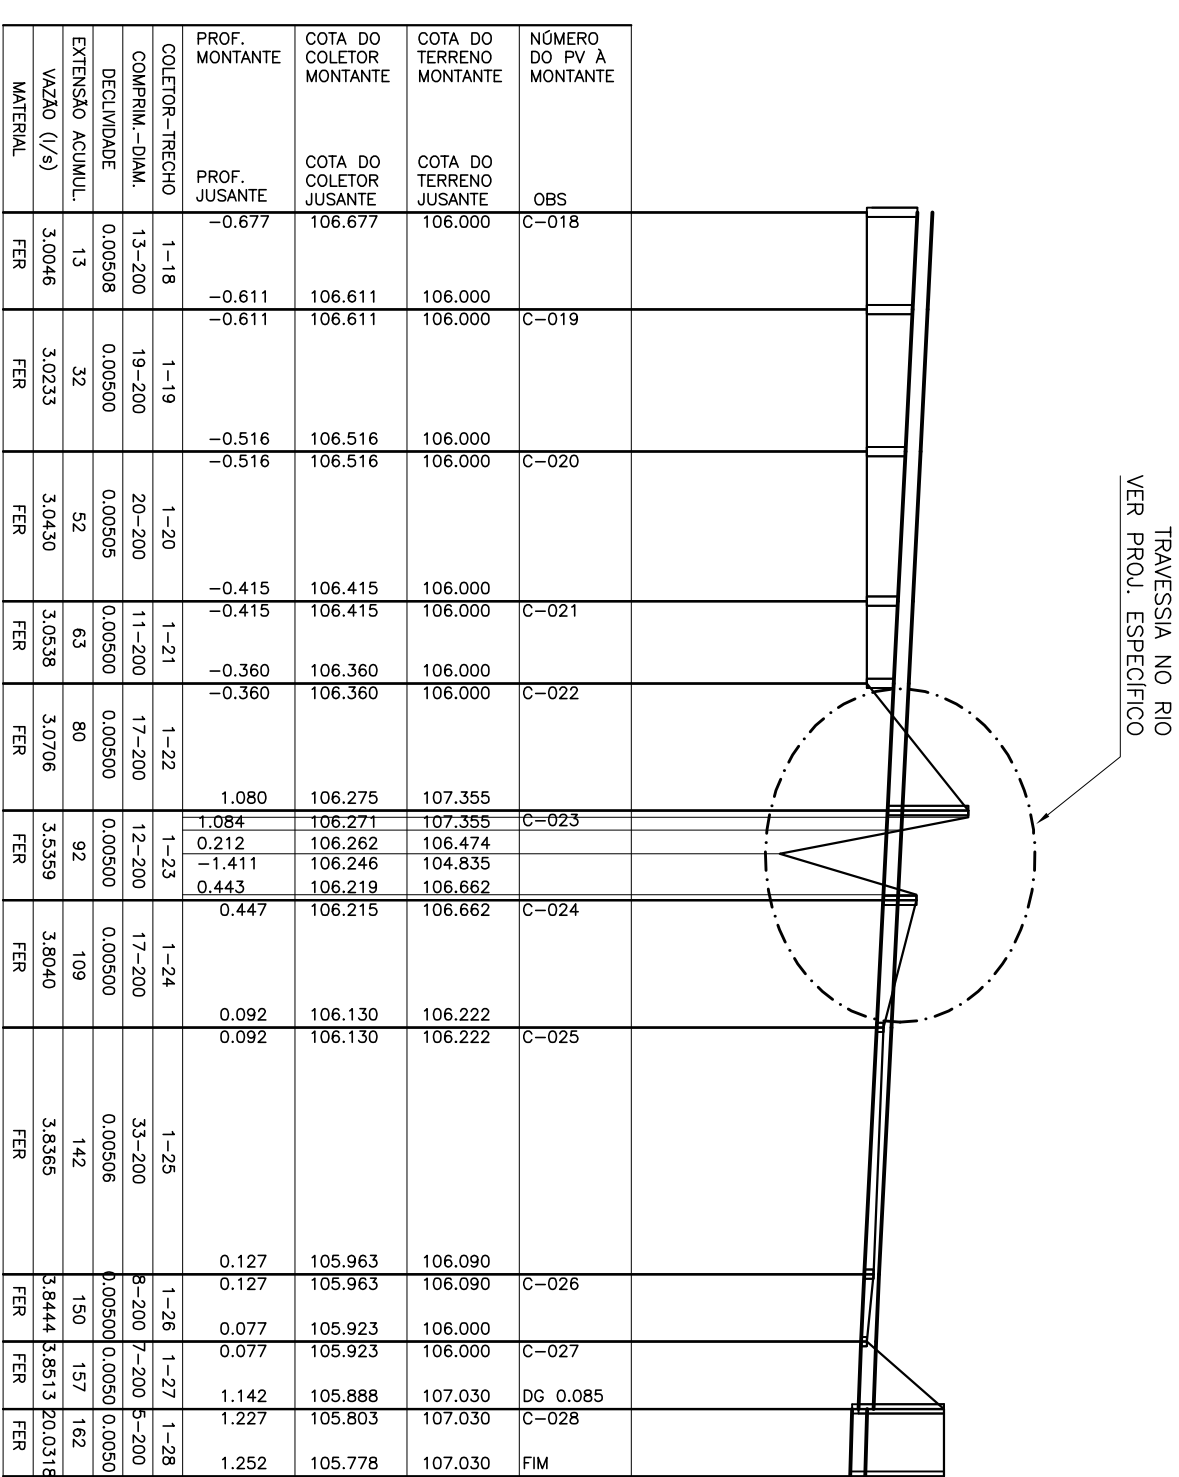


INTERCEPTOR – BACIA C
PLANTA
ESC. 1:1.000

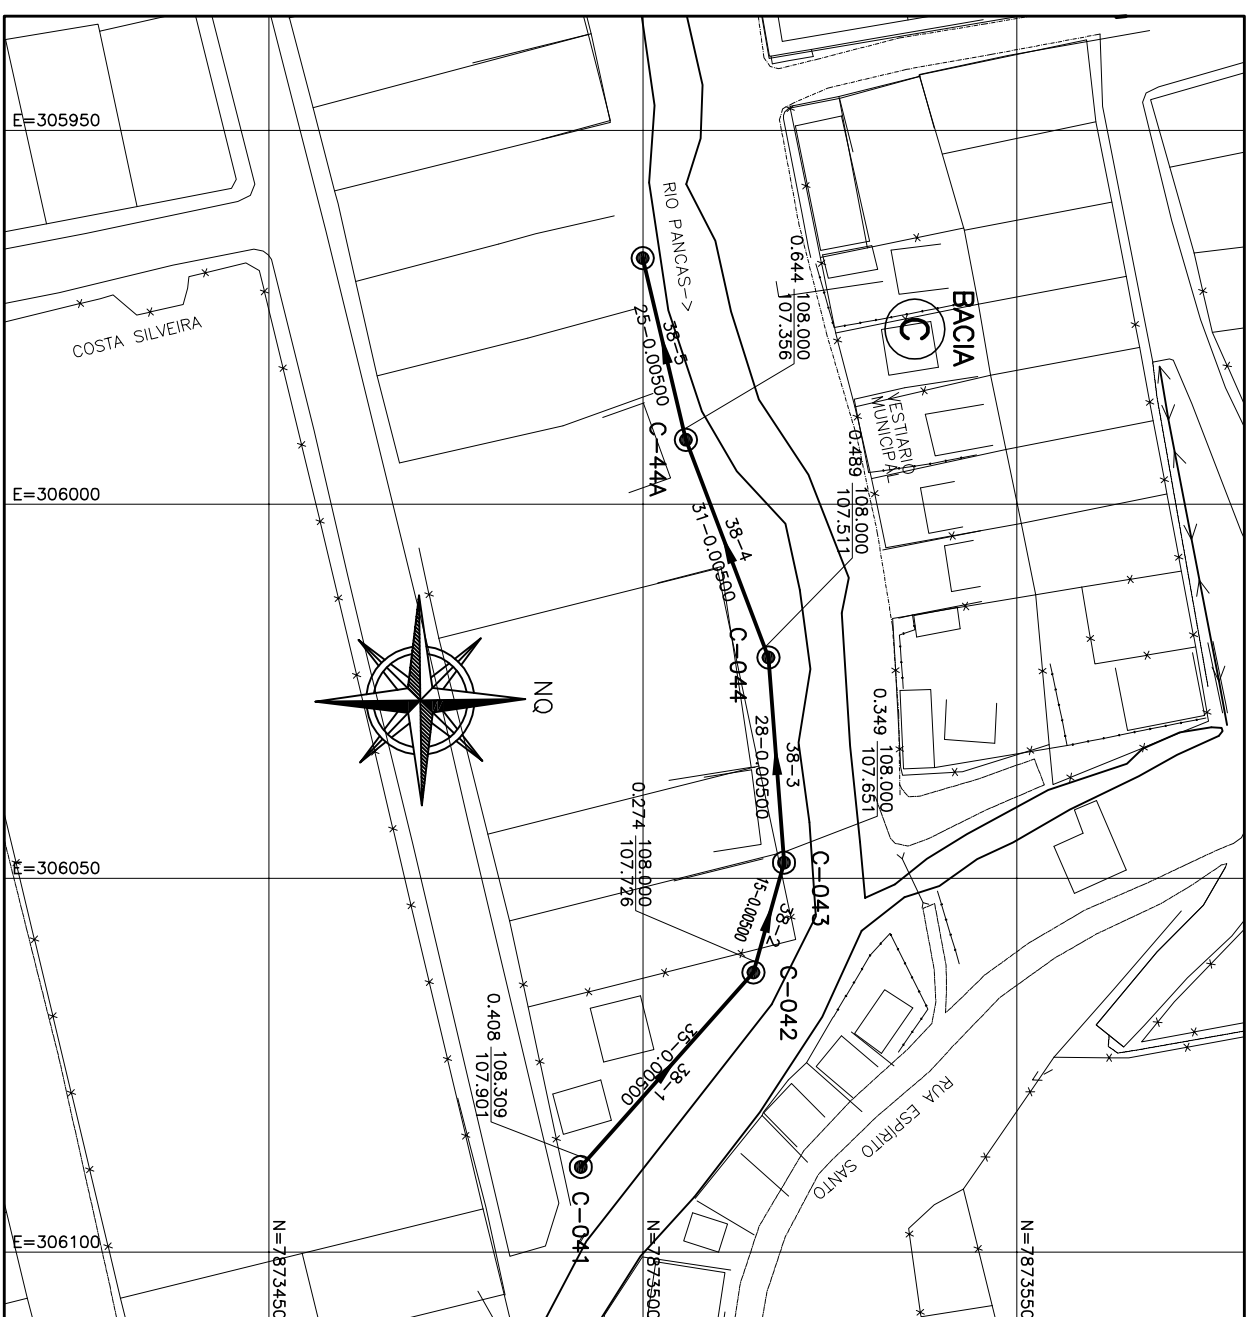

INTERCEPTOR - BACIA C - L=162 M
PERFIL LONGITUDINAL
ESC. VERT. 1:100
ESC. HOR. 1:1000


[illegible]

INTERCEPTOR – BACIA C
PLANTA
ESC. 1:1.000

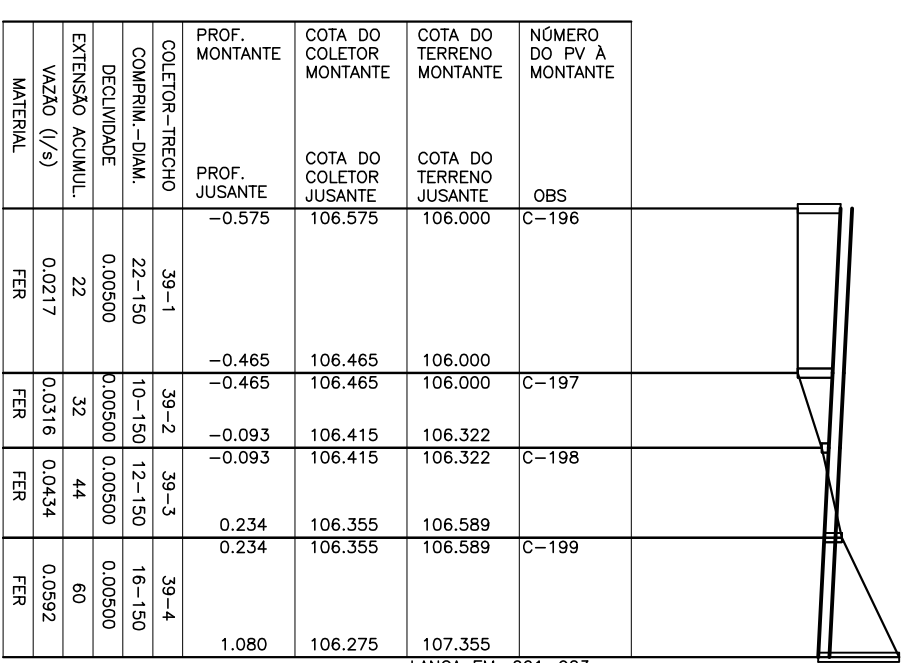

INTERCEPTOR - BACIA C - L=60 M
PERFIL LONGITUDINAL
ESC. VERT. 1:100
ESC. HOR. 1:1000


CANCELA E SUBSTITUI O DESENHO NÚMERO:		CENTRO DE DOCUMENTAÇÃO		EMITENTE:	
		RECEBIDO: ____/____/____		 ENOBRA S.A. Escritório de Projetos de Engenharia	
		N.º DOC.: ____	ASS.: ____		
		APPROVAÇÃO CESAN:			
		ASS.: ____	MATR.: ____		
ABR/11	CANCELADO E SUBSTITUÍDO PELO DESENHO NÚMERO:	UNIQ.: ____	DATA: ____/____/____		
JUL/10		ESTA APROVAÇÃO NÃO ISENTA A CONTRATAÇÃO DE SUAS RESPONSABILIDADES LEGAIS.			
DATA		PROJETO:			
		ALEXANDRE MATEU LOPEZ			
		REDAU CARATI ALVES			
		COORDENADOR:			
		REDAU CARATI ALVES			
		CREA: 5506525292 REG.ÃO: 302	CREA: 55061159892 REG.ÃO: 302		
		DESENHO: NÚMERO	N.º DES. PROJETISTA:		
		DATA: 05/09/2011	09-13-B-PR-CHB-DE-107		
		RESPONSÁVEL TÉCNICO:	REDAU CARATI ALVES		
		CREA 5501199369 REG.ÃO DE ART. n.º 20100554986	DATA 09/09/2009		

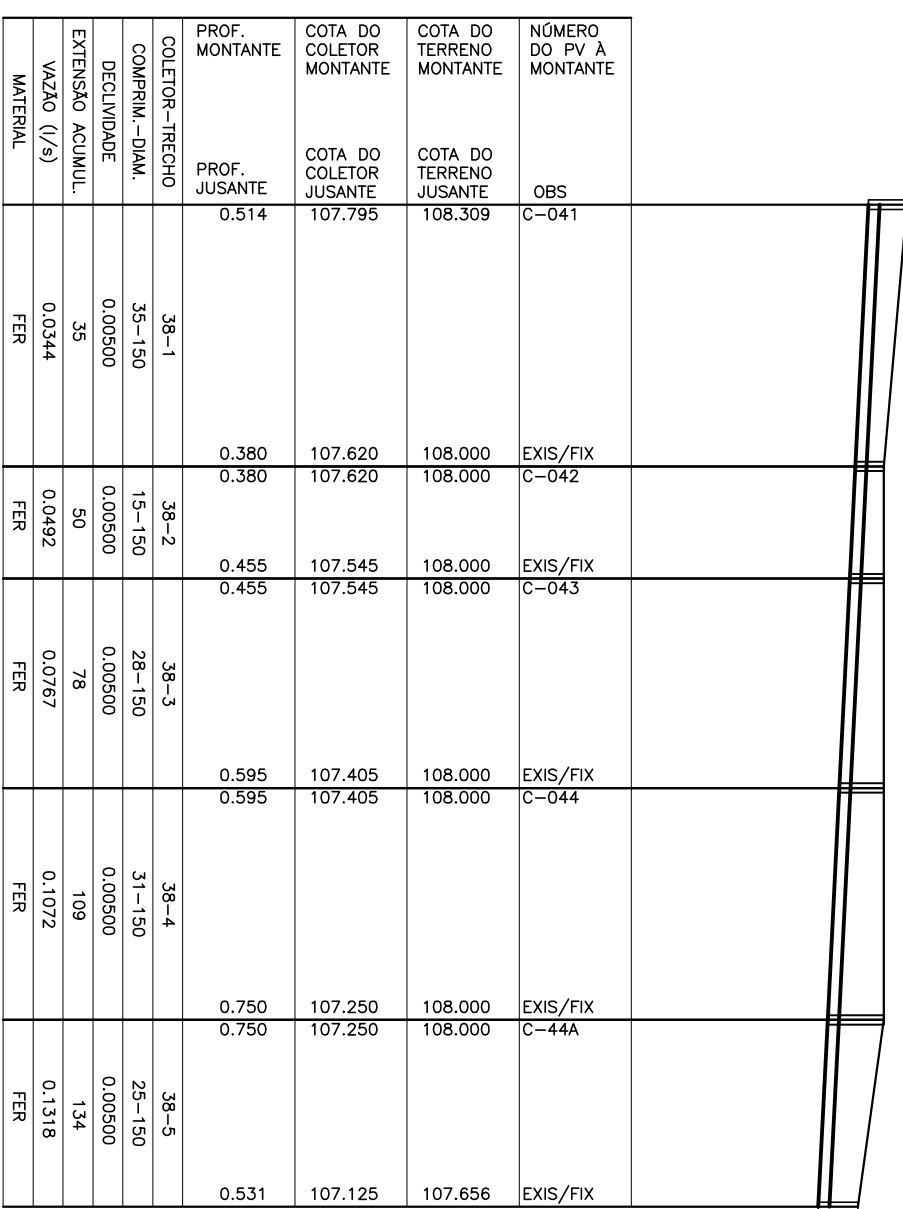


INTERCEPTOR – BACIA C – L=134 M
PERFIL LONGITUDINAL
ESC. VERT. 1:100
ESC. HOR. 1:1000

EMITENTE:	 ENCICRA S. A. Estudo e Projeto de Engenharia		EMISSÃO CESAN	DATAS
PROJETO:	ALZADOUR, MARLE, LOPAZ	RENAN CAMATI ALVES	PROJETO:	_____
CREA:	5065852792, REGIÃO: 3P	CREA: 5061158892, REGIÃO: 3P	CREA:	_____
DESENHO:	WINDUS	Nº DES. PROJENISTA:	DESENHADO:	_____
DATA:	09/04/2011	09.3-3E-3E-CHD-3E-107	VERIFICADO:	_____
RESPONSÁVEL TÉCNICO:	RENAN CAMATI ALVES		DIVISÃO:	_____
CREA: 5061158892, REGIÃO: 3P, ART. 1º, 2010/0050484	DATA: 09/04/2009		GERÊNCIA:	_____

LOCALIZAÇÃO DOS POÇOS DE VISITA				
PV	C. TERRENO	Q.L. REDE	COORDENADAS	
			X	Y
C-018	106.000	106.677	306077.667	787354.1.699
C-019	106.000	106.611	306065.675	787353.1.793
C-020	106.000	106.616	306093.965	787351.5.008
C-021	106.000	106.415	306102.789	787346.6.518
C-022	106.000	106.360	306107.518	787345.6.842
C-023	107.355	106.275	306120.253	787344.4.842
C-024	106.589	106.215	306114.608	787344.4.728
C-025	106.322	106.130	306129.397	787345.5.906
C-026	106.000	105.863	306157.337	787349.2.116
C-027	106.000	105.923	306163.886	787343.5.076
C-028	106.000	105.803	306159.224	787349.3.559
C-041	106.309	107.901	306088.621	787341.5.719
C-042	106.000	107.726	306076.049	787352.4.125
C-043	106.000	107.651	306064.882	787353.4.637
C-044	106.000	107.511	306039.534	787355.1.184
C-045	107.256	107.256	306008.062	787356.6.887
C-196	106.000	106.575	306170.007	787344.1.781
C-197	106.000	106.465	306152.997	787345.5.661
C-198	106.000	106.415	306143.930	787345.9.478
C-199	106.589	106.355	306132.831	787346.4.176

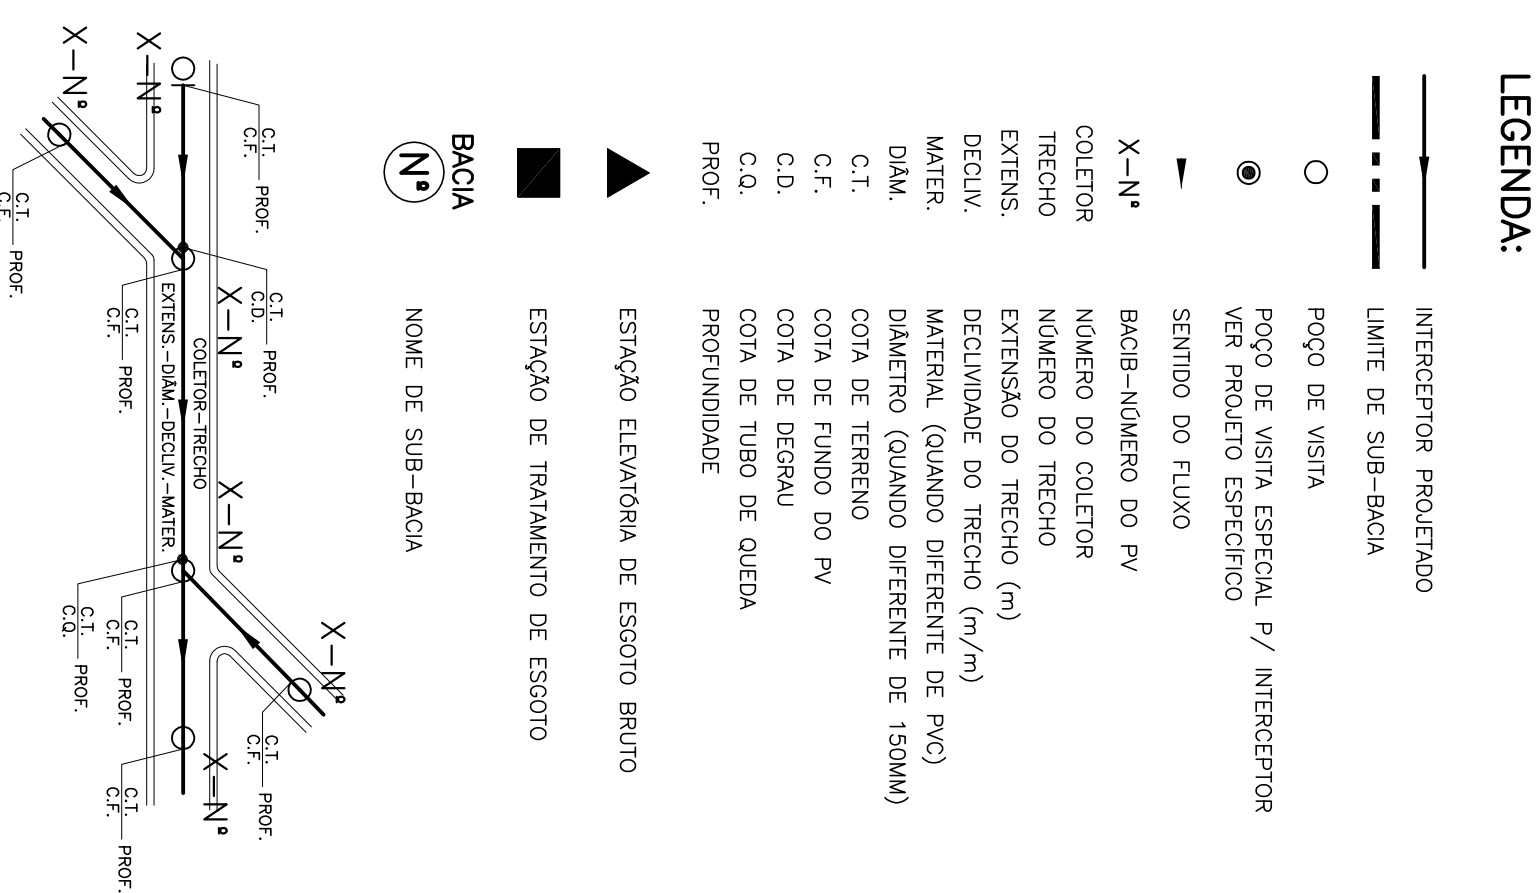

LOCALIZAÇÃO NAS PRANCHAS DA PLANTA DA REDE

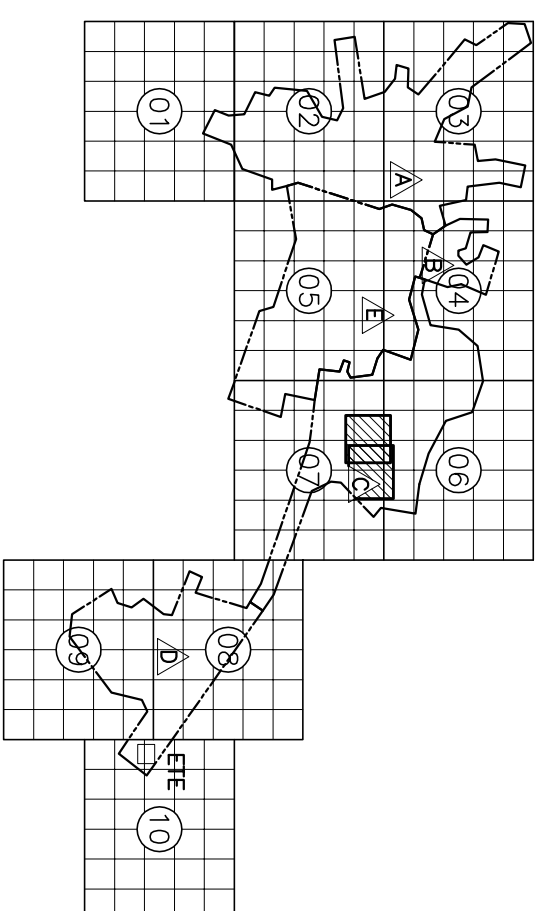

NOTAS:

1-PARA INICIO DO INTERCEPT 1 VER PRANCHA 01/02

MUNICÍPIO: PANCAS		DISTRITO: SEDE		BAIRRO:	
NOME DO EMPREENDIMENTO: AMPLIAÇÃO E MELHORIA DO SISTEMA DE ESGOTAMENTO SANITÁRIO DE PANCAS					
TÍTULO: INTERCEPTOR PROJETO HIRALUULO PLANTA E PERFIL – BACA C – COLETORES 1, 38 E 39					
ESCALA:	INDICADA	FOLHA:	Nº CESAN		
		02 / 02	C-022-000-94-5-XX-0043		
			REV:	02	