



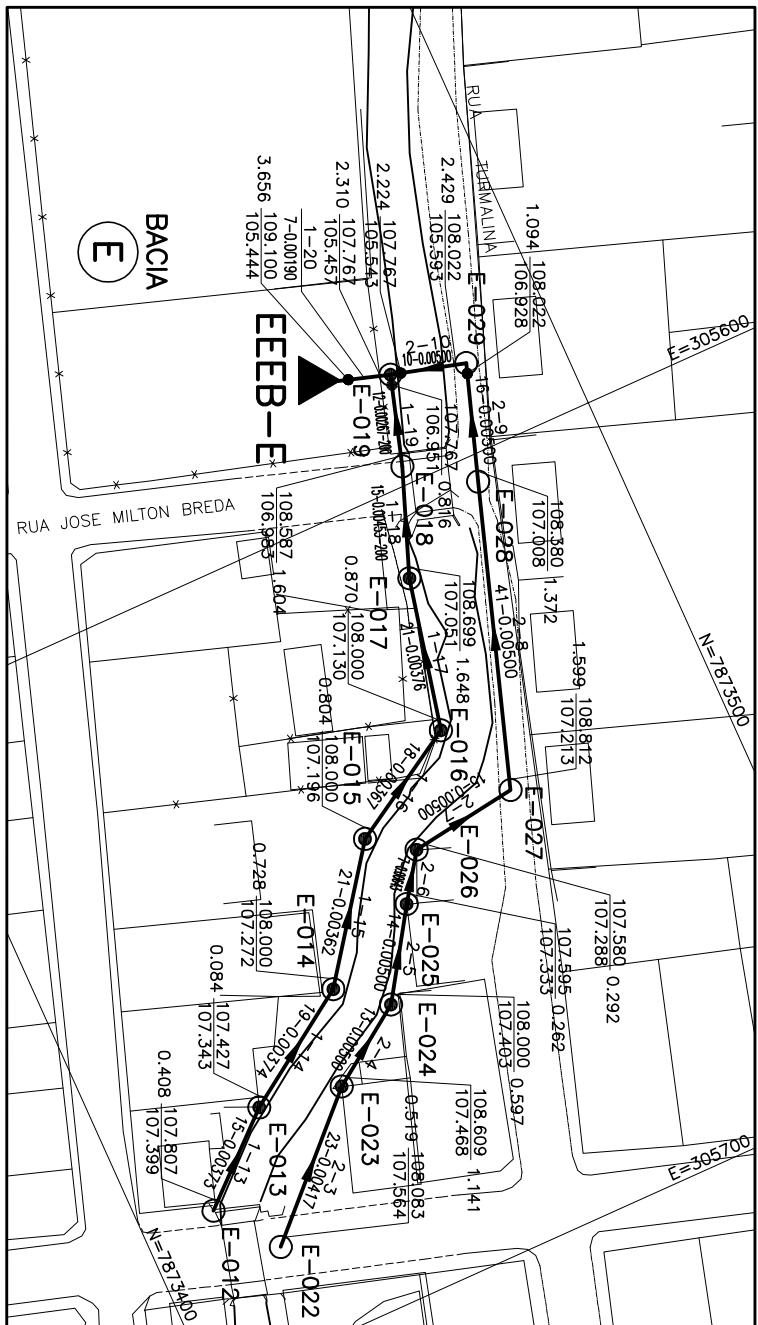


INTERCEPTOR – BACIA E
PLANTA
ESC. 1:1000

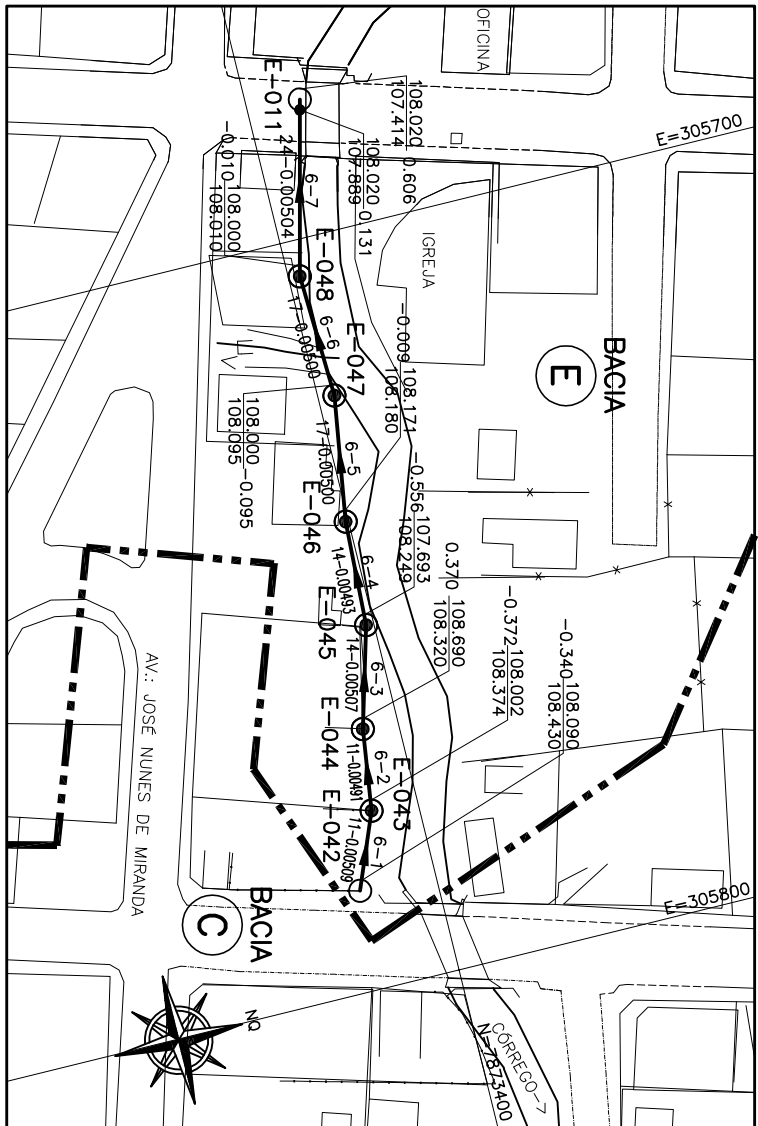


INTERCEPTOR – BACIA E
PLANTA
ESC. 1:1000

LOCAÇÃO DOS POÇOS DE VISTA				
PV	C. TERRENO	G.L. REDE	CORRELAÇÃO	
			X	Y
E-011	108,020	107,889	305682,162	7873408,693
E-012	107,807	107,399	305677,897	7873409,918
E-013	107,427	107,343	305687,818	7873421,173
E-014	108,000	107,272	305687,472	7873436,697
E-015	108,000	107,196	305640,894	7873448,826
E-016	108,000	107,130	305631,823	7873464,038
E-017	108,699	107,051	305611,560	7873468,564
E-018	108,587	106,983	305597,538	7873473,849
E-019	107,767	105,543	305585,709	7873477,437
E-022	108,083	107,564	305686,003	7873416,120
E-023	108,609	107,468	305689,780	7873432,373
E-024	108,000	107,403	305682,511	7873442,882
E-025	107,595	107,333	305651,121	7873450,317
E-026	107,580	107,288	305645,046	7873454,508
E-027	108,812	107,213	305642,936	7873469,254
E-028	108,380	107,008	305603,545	7873482,240
E-029	108,022	105,593	305588,463	7873487,307
E-042	108,090	108,430	305786,557	7873389,682
E-043	108,002	108,374	305778,598	7873393,877
E-044	108,690	108,320	305785,732	7873393,514
E-045	107,693	108,249	305752,406	7873514,837
E-046	108,171	108,180	7873399,471	7873400,327
E-047	108,000	108,095	305721,650	78735403,137
E-048	108,000	108,010	305705,038	7873402,699


LEGENDA:

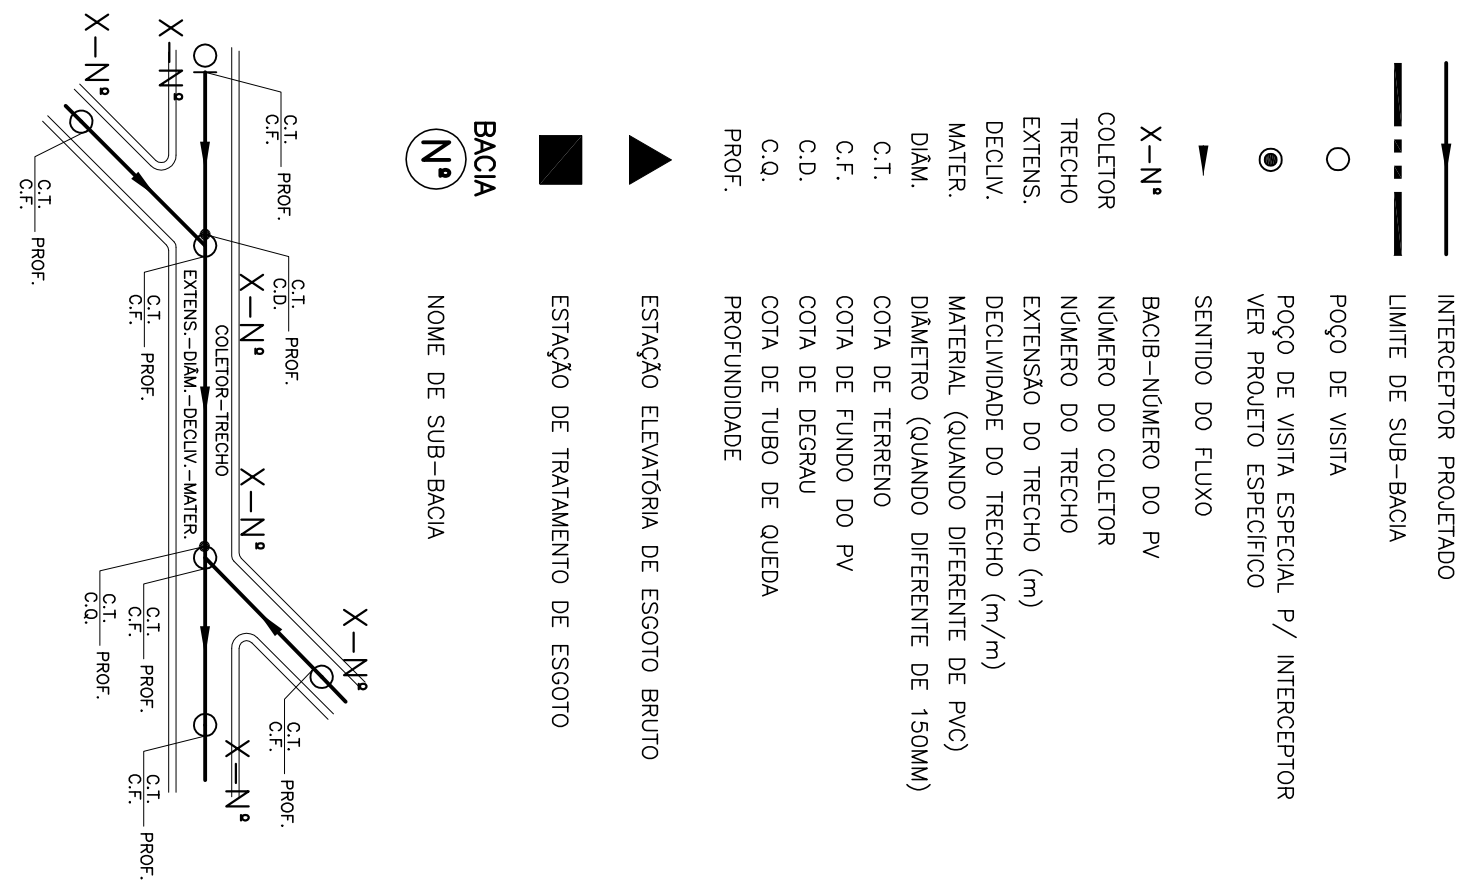


LOCALIZAÇÃO NAS PRANCHAS
DA PLANTA DA REDE

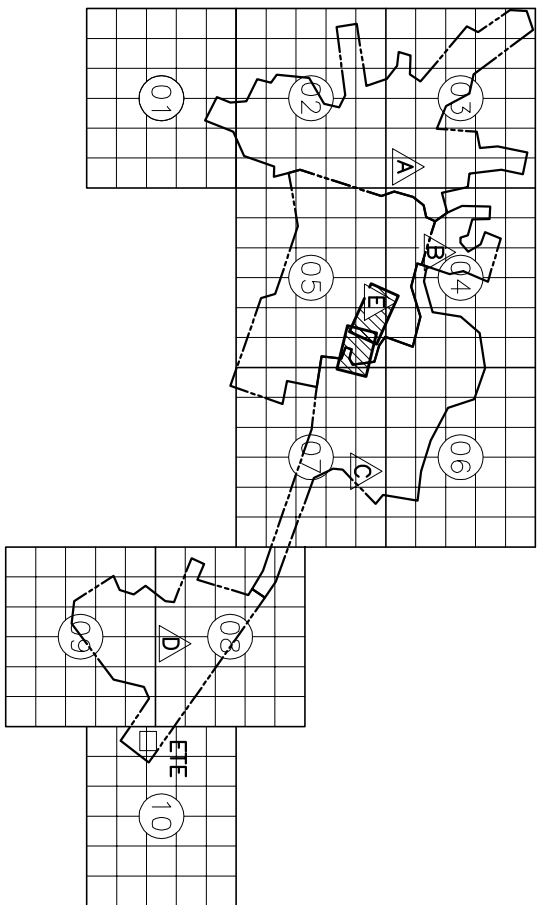


INTERCEPTOR – BACIA E – L=132 M
PERFIL LONGITUDINAL
ESC. VERT. 1:100
ESC. HOR. 1:1000

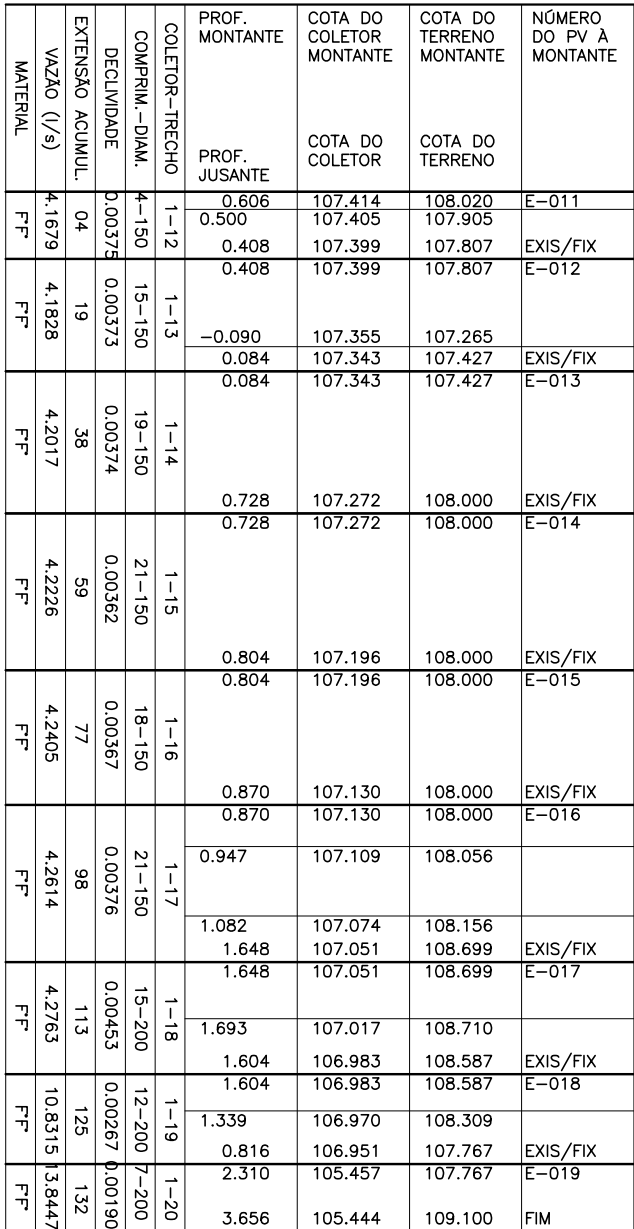

INTERCEPTOR – BACIA E – L=139 M
PERFIL LONGITUDINAL
ESC. VERT. 1:100
ESC. HOR. 1:1000

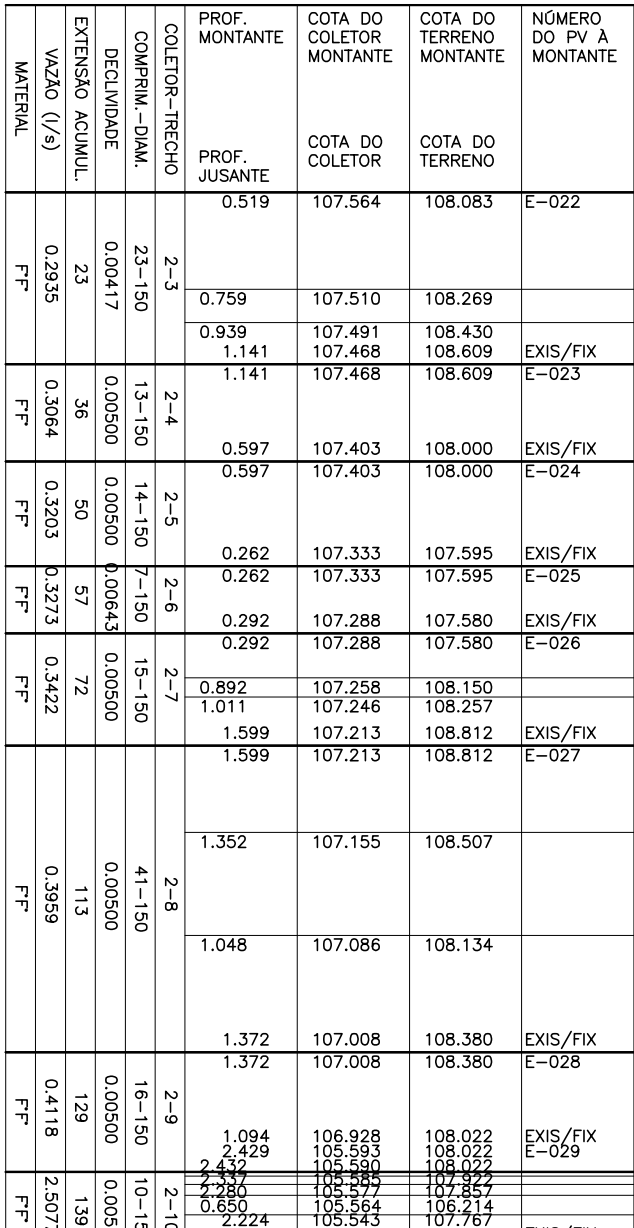

INTERCEPTOR – BACIA E – L=108 M
PERFIL LONGITUDINAL
ESC. VERT. 1:100
ESC. HOR. 1:1000

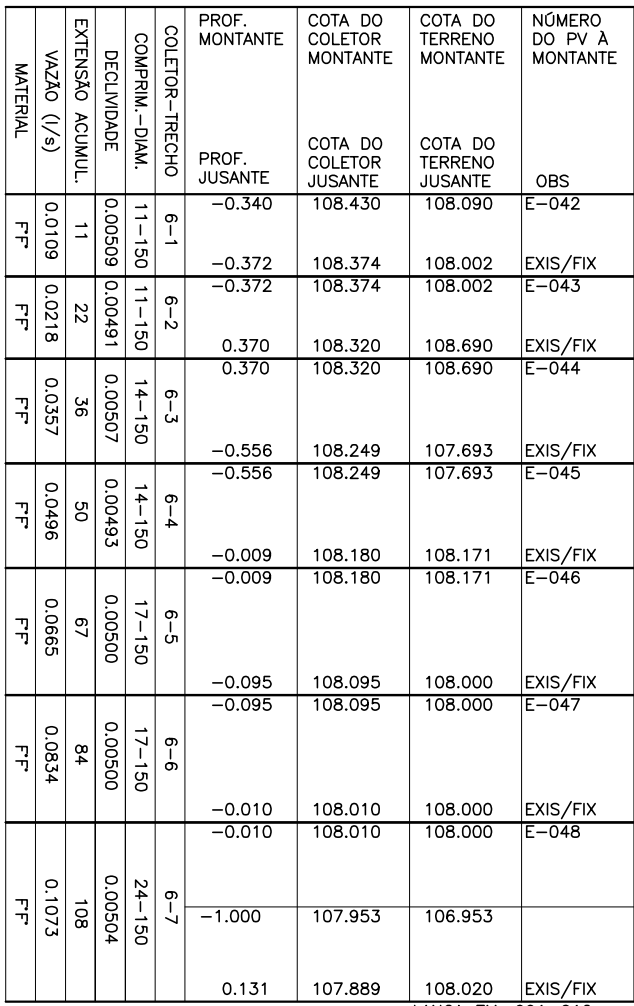

CESAN

Companhia Espírito Santense de Saneamento

EST. DESENHO E PROPRIEDADE DA
COMPANHIA ESPÍRITO SANTENSE DE
SANEAMENTO – CESAN E NÃO PODE
SER COPIADO SEM SUA AUTORIZAÇÃO.

CANCELAR E SUBSTITUIR
O DESENHO NÚMERO:
RECEBER: / /
ASS.: / /
Nº DOC.: / /
APROVAÇÃO CESAN:
PROJETO: / /
COORDENADOR: / /
DESENHADO: / /
VERIFICADO: / /
DIVISÃO: / /
GERÊNCIA: / /

MUNICÍPIO: PANCAS
DISTRITO: SEDE
BARRIO: / /
NOME DO EMPREENDIMENTO: AMPLIAÇÃO E MELHORIA DO SISTEMA DE ESGOTAMENTO
SANTÁRIO DE PANCAS
TÍTULO: INTERCEPTOR
PROJETO HIDRÁULICO
PLANTA E PERFIL – BACIA E – COLETORES 1, 2 E 6
ESCALA: INDICADA
FOLHA: 01 / 01
Nº CESAN: C-022-000-96-5-XX-0007
REV: 02