



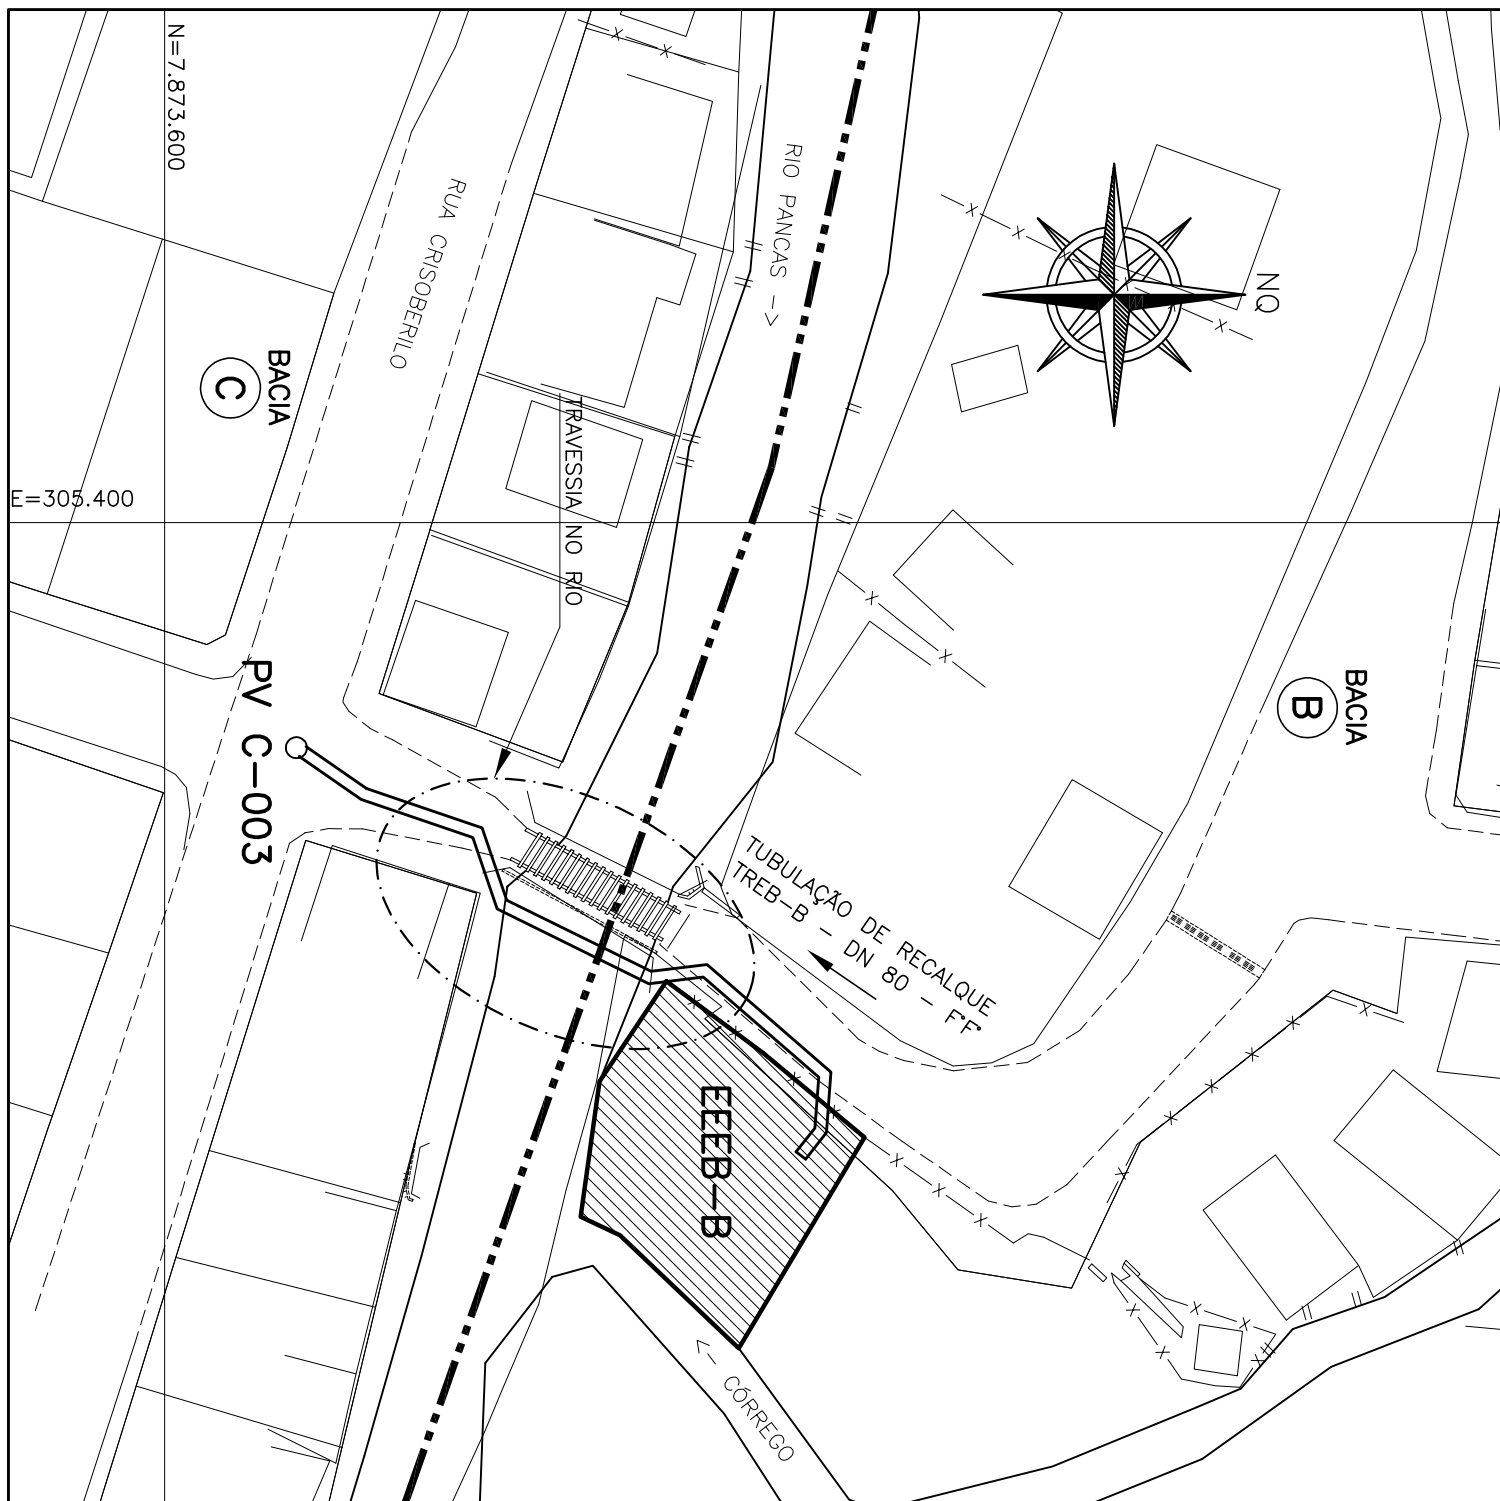

SITUAÇÃO
ESCALA 1/500

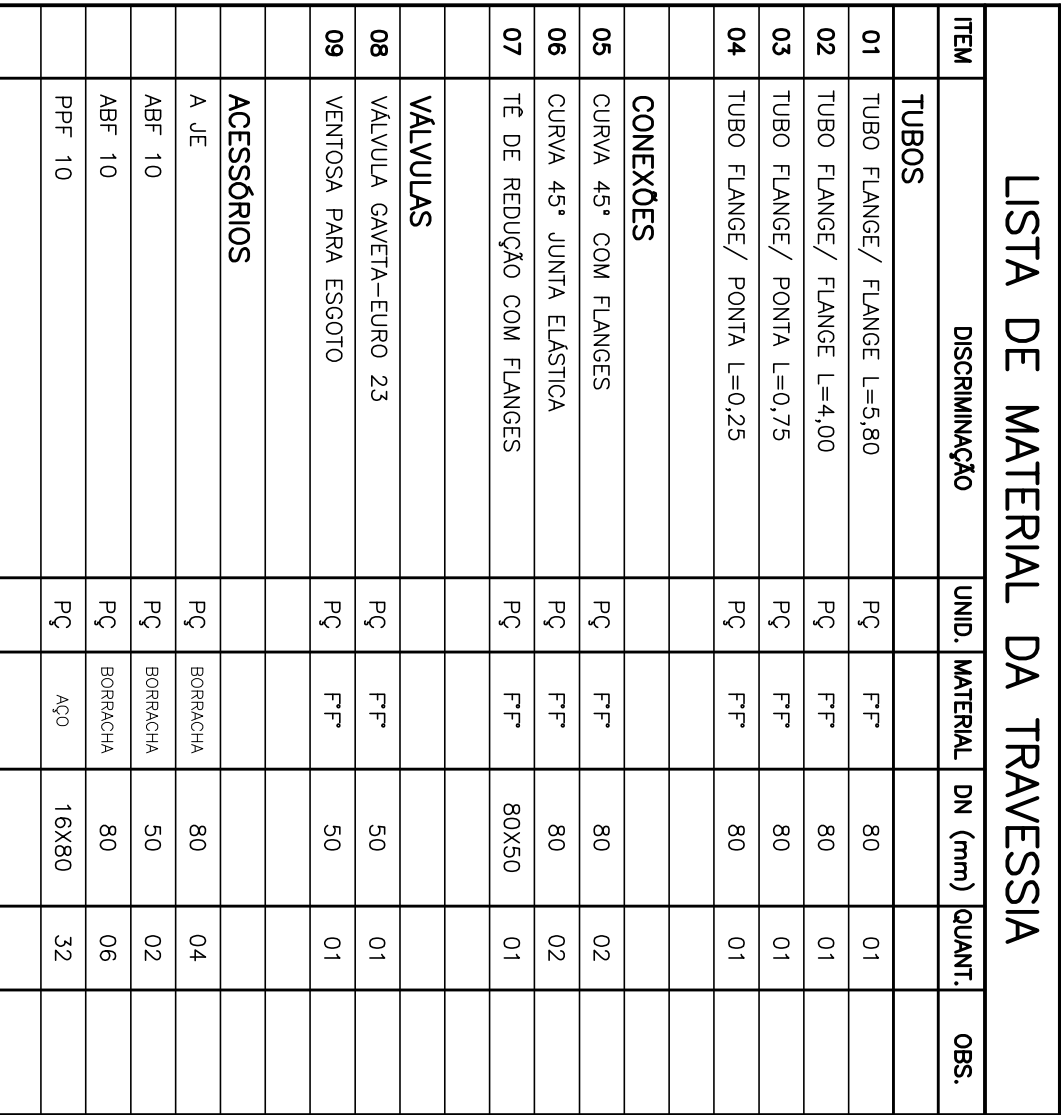

ESCALA 1/50

NOTAS

1-CORTAS E ELEVAÇÕES EM METRO, DIÂMETRO EM MILÍMETRO, EXCETO ONDE INDICADO

2-CONTINUA MEDIDAS NO LOCAL.

3-O LEVANTAMENTO TOPOGRÁFICO FORNECIDO NÃO INCLUI A SEÇÃO DO RIO, ENTRE OUTROS DADOS, LOGO, INFORMAÇÕES DE N.º, CORTAS DE TERRENO E BETA RIO FORMAM EXTRAIÇOS DA TOPOGRAFIA FERRAL.