

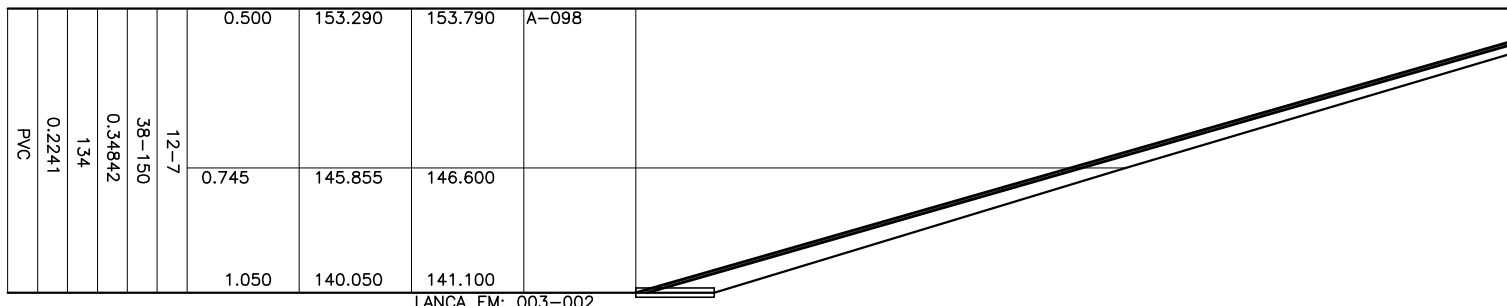
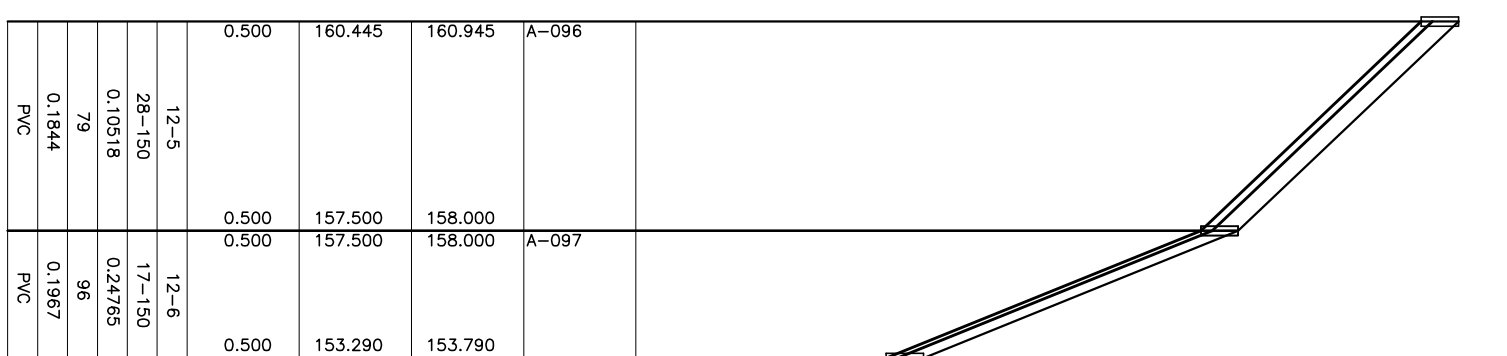
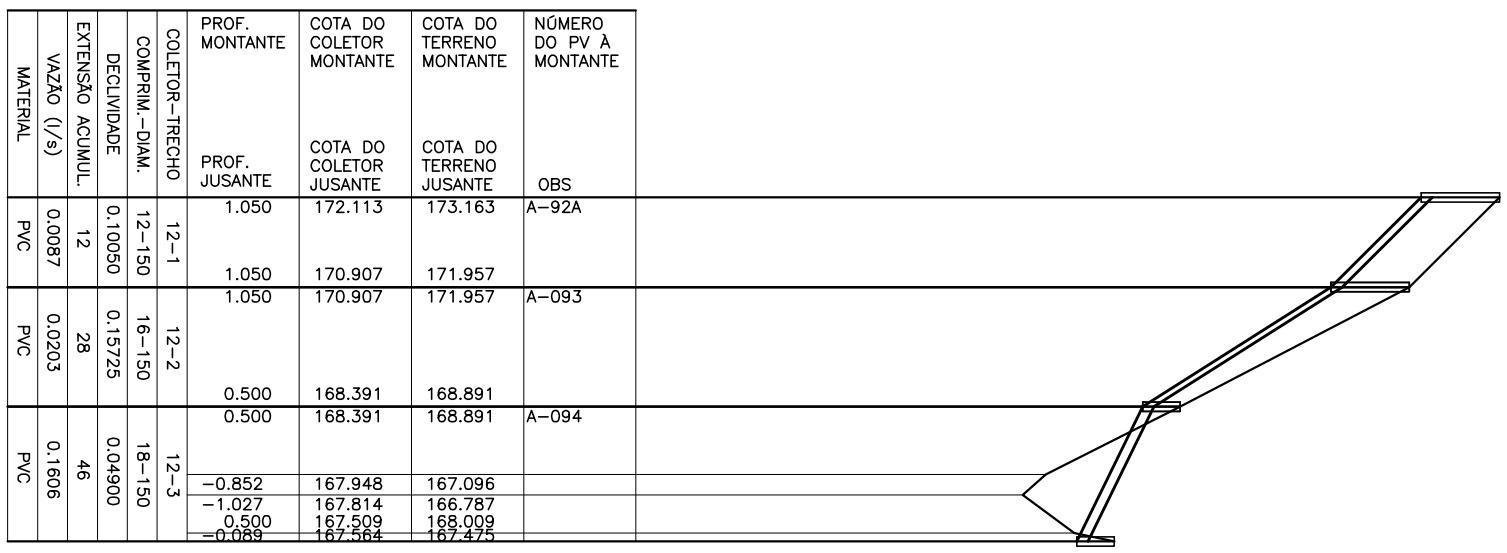
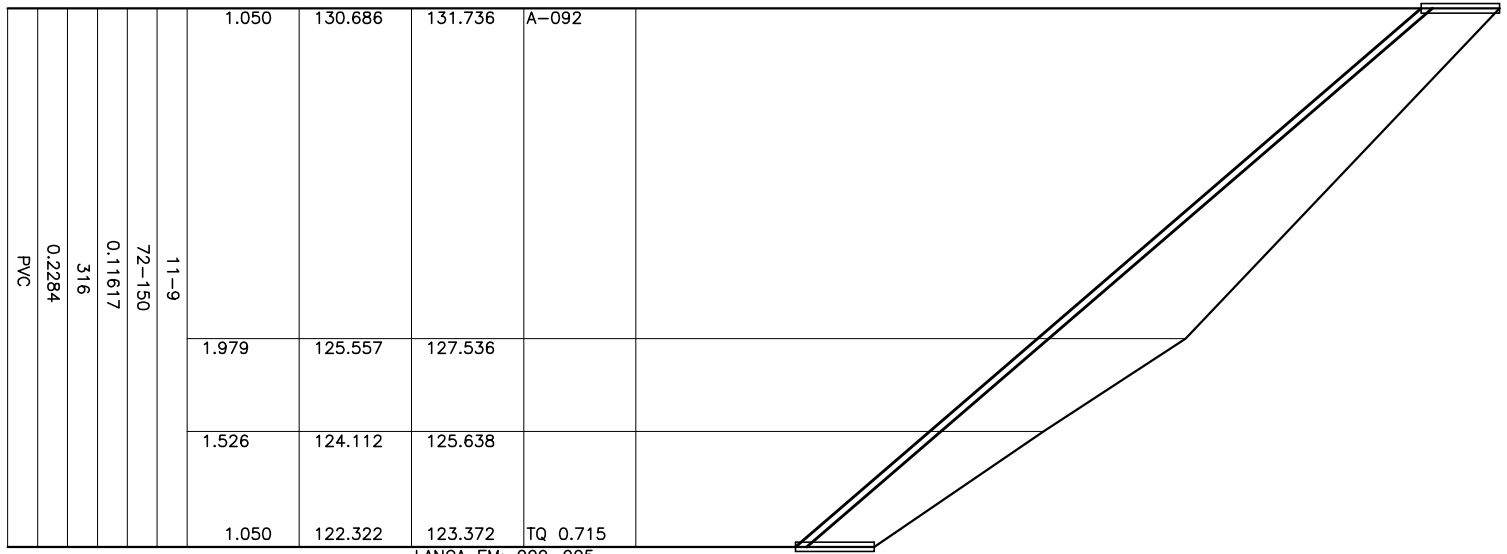
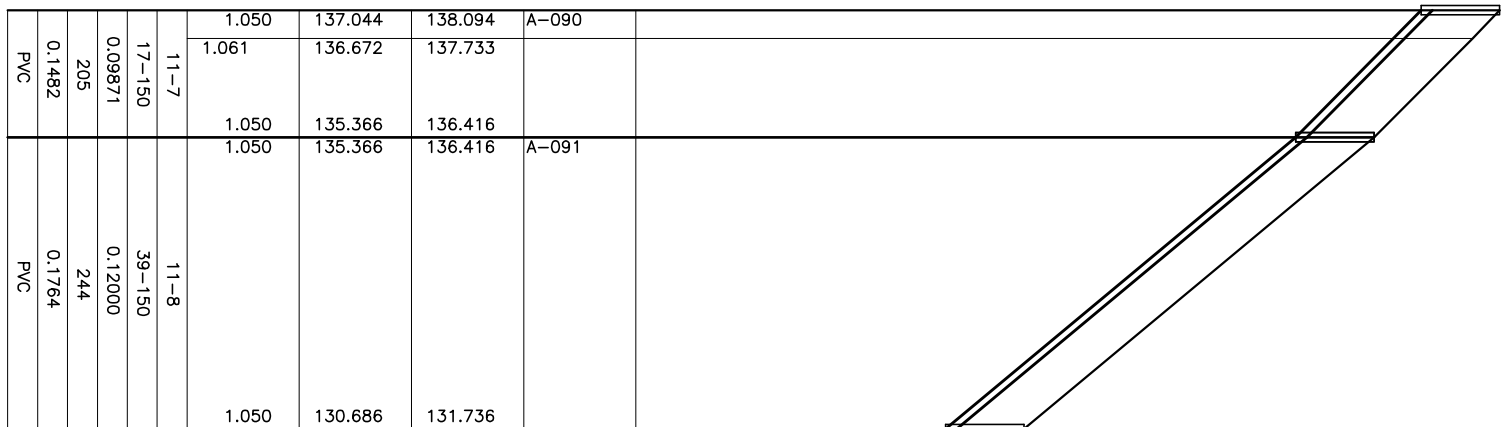
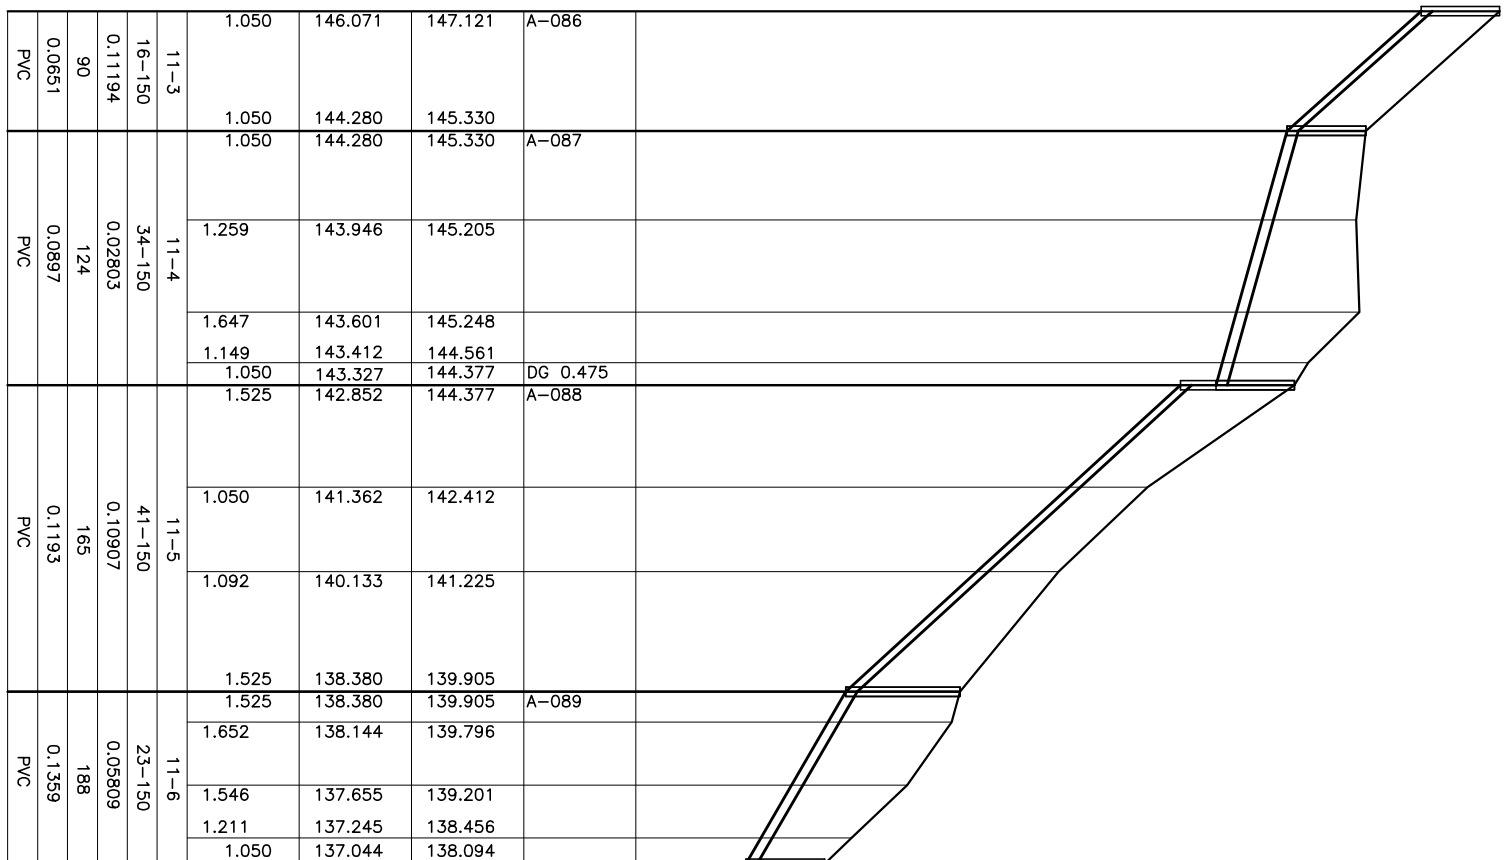
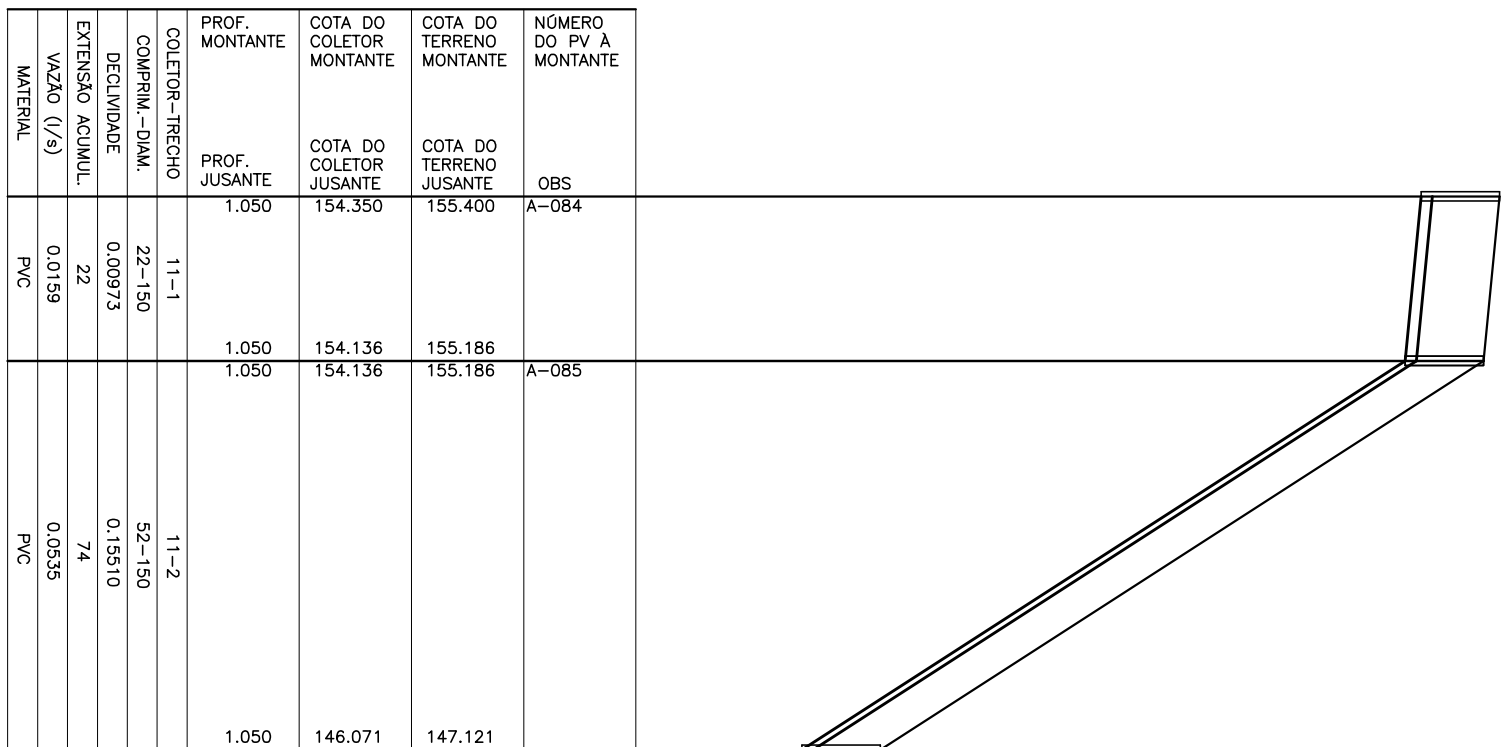
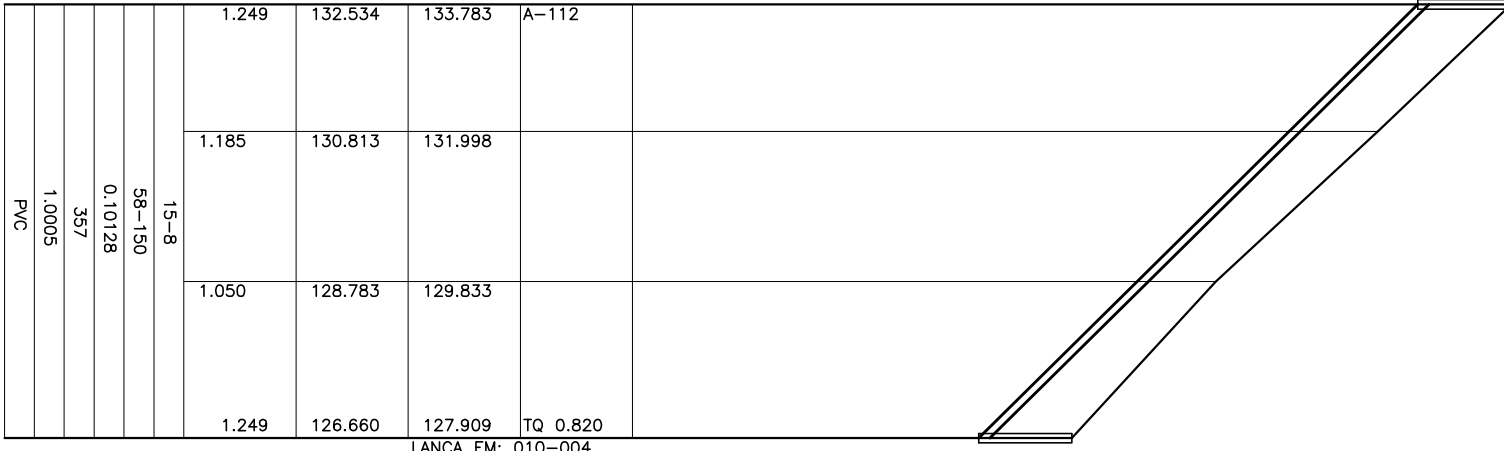
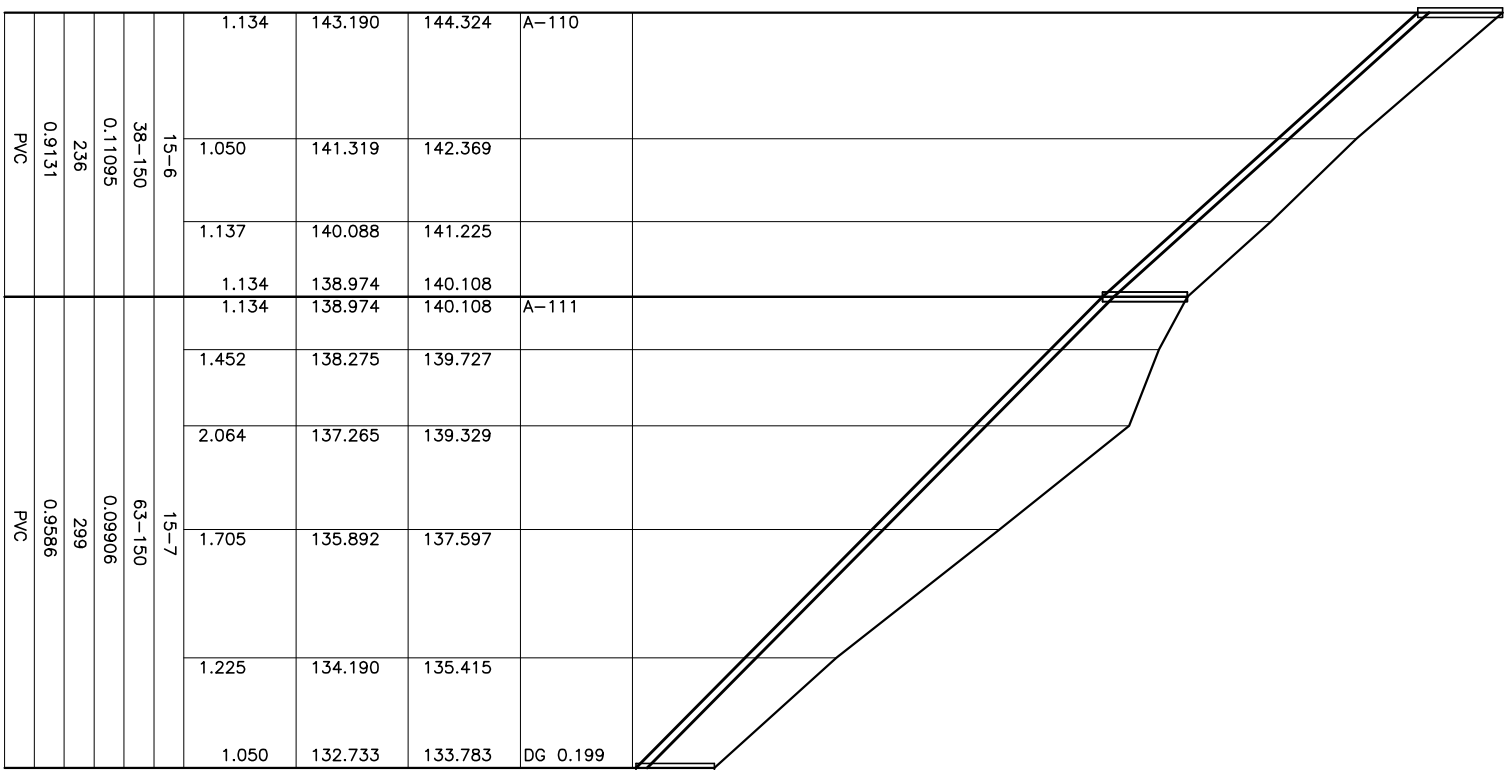
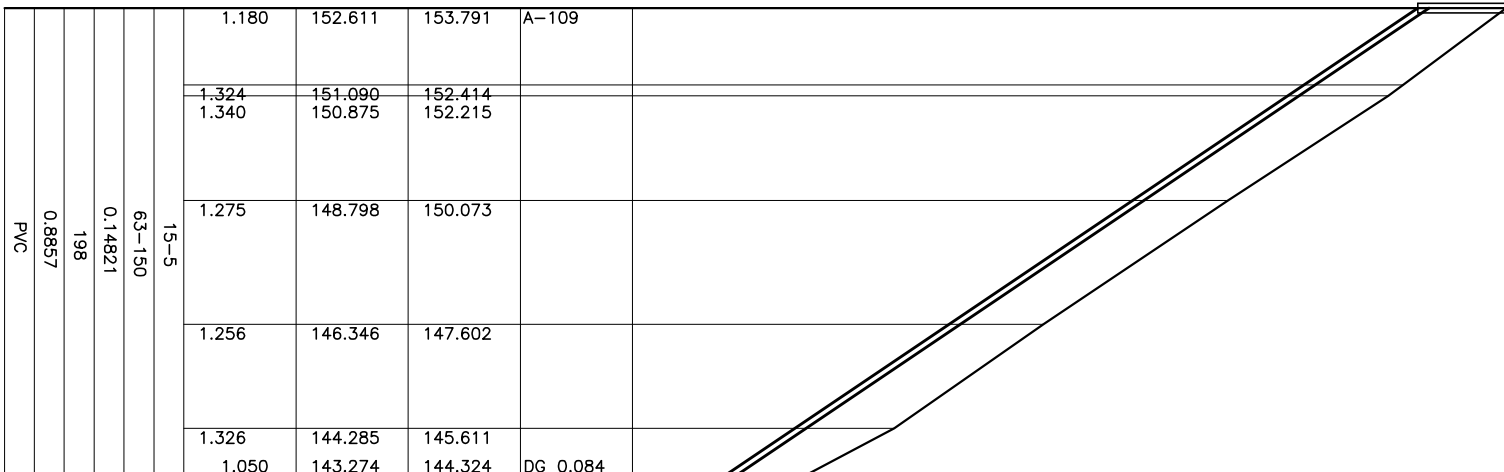
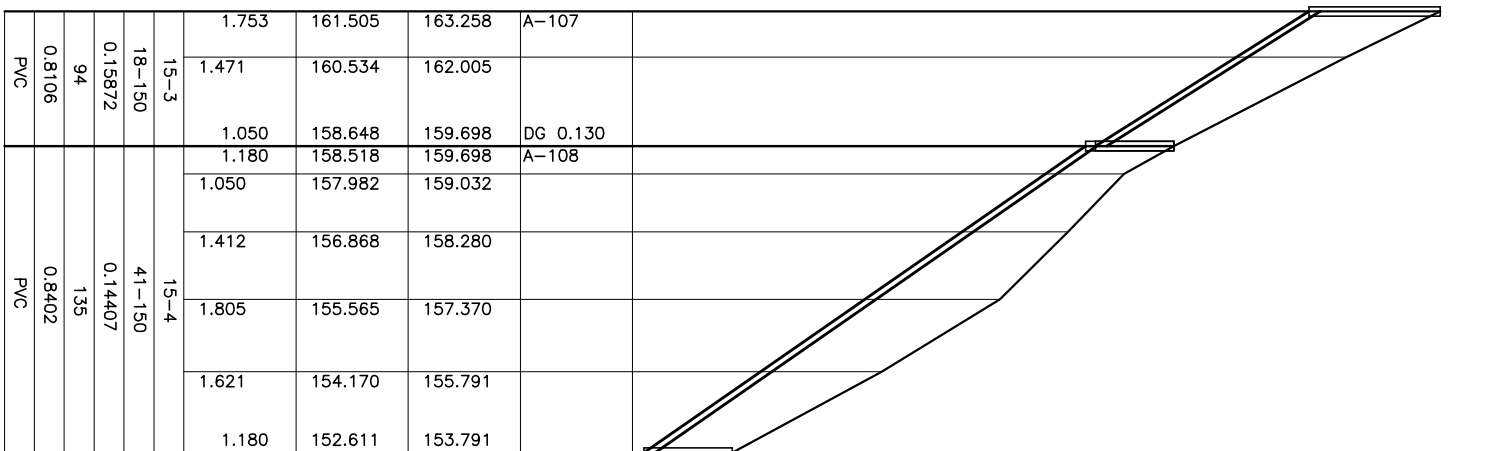
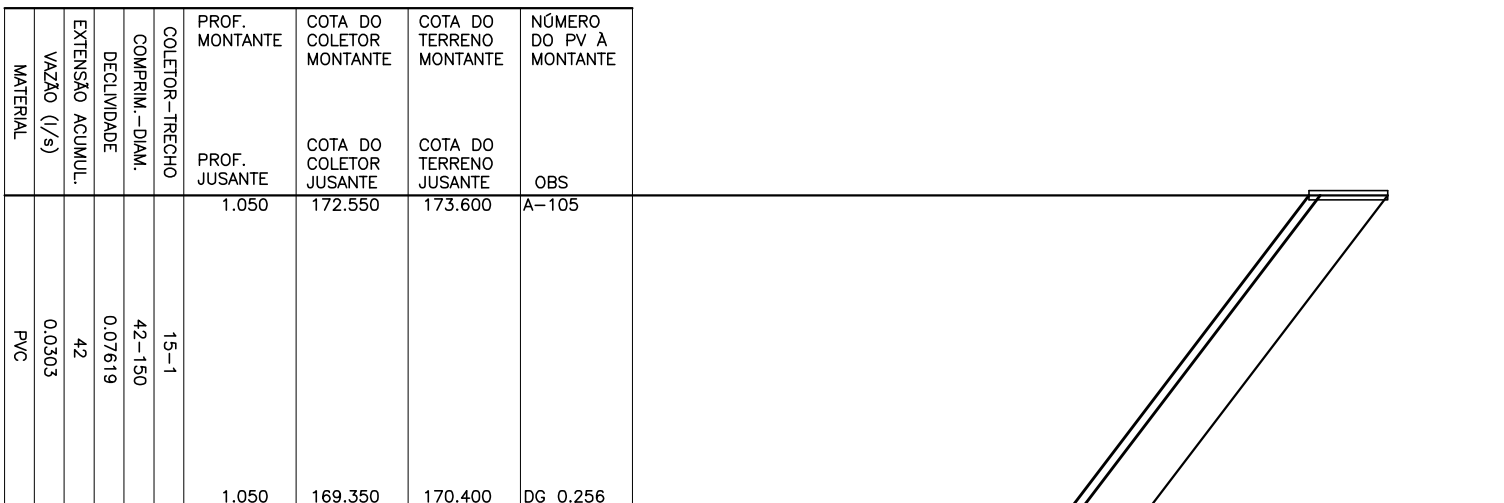


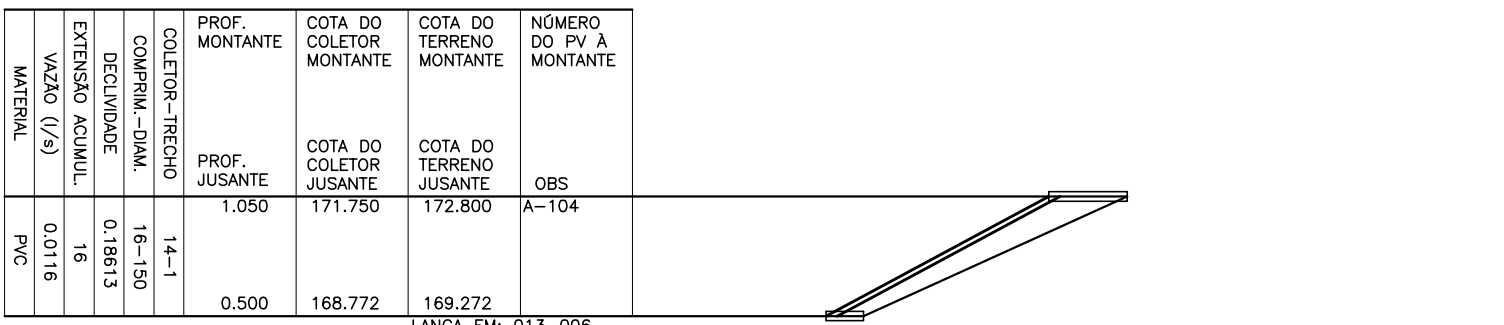

COLETOR 11

COLETOR 12

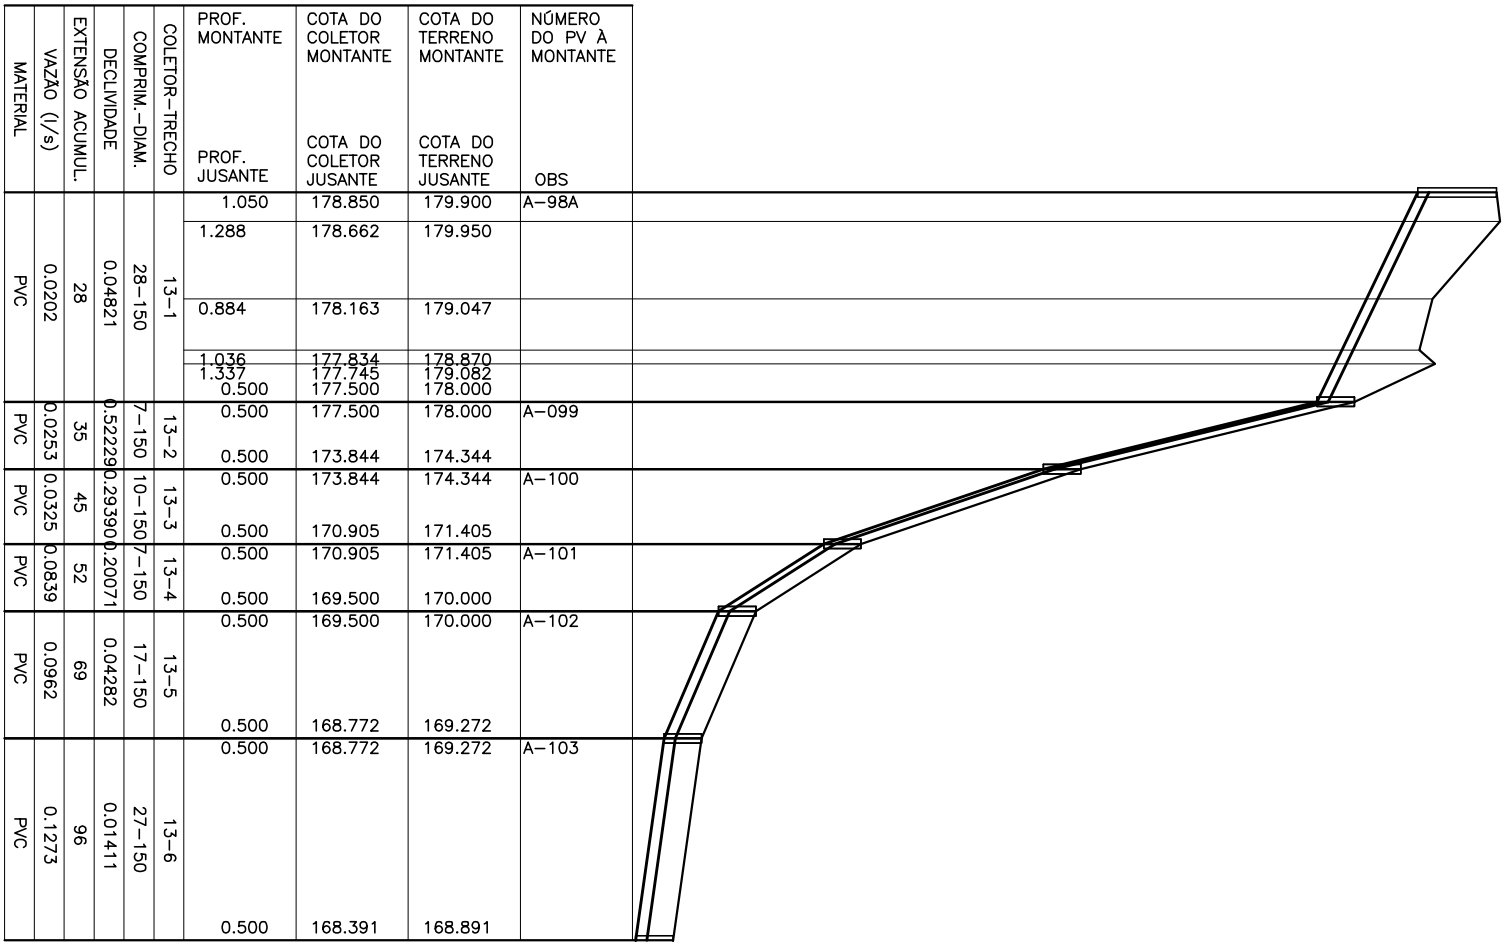

COLETOR 13

COLETOR 14


COLETOR 15

NOTAS:

- 1-AS REDES COM RECOBRAMENTO INTERIOR A 0,30 M NAS RUAS, DEVEM SER ENVELOPADAS APÓS SEREM EXECUTADAS AS LIGAÇÕES DOMICILIARES
- 2-OS TRECHOS DE REDE COM EXTENSÃO INTERIOR A 3,00 METROS FORAM ALTERADOS NO DESENHO DO PERFIL, FORAM ESTENDIDOS PARA QUE AS INFORMAÇÕES FIQUEM LEGÍVEIS NOS CAMPOS, VALENDO PORTANTO, AS COTAS E DECLIVIDADE DESCRITAS NOS MESMOS.
- 4-LONGOS TRECHOS CONTRA DECLIVE QUE OCASIONAREM PROFUNDIDADES ELEVADES SERÃO CALCULADOS, EXCEPCIONALMENTE, COM TRATAM. IGUAL A 0,6 Pq CONFORME NORMA NBR1486

LEGENDA:

I REDE COLETORA PROJETADA - 1ª ETAPA INTERFERÊNCIAS

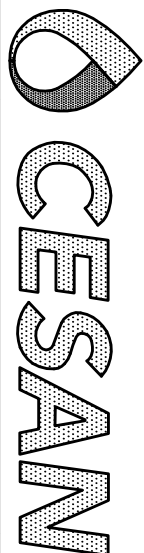

MUNICÍPIO: PANCAS | DISTRITO: SEDE | BARRIO: \_\_\_\_\_

NOME DO EMPREENDIMENTO: AMPLIAÇÃO E MELHORIA DO SISTEMA DE ESGOTAMENTO SANITÁRIO DE PANCAS

TÍTULO: REDE COLETORA DE ESGOTO

PROJETO HIDRÁULICO

PERFIL - BACIA A

ESCALA: VERT. 1:100 | FOLHA: 04 / 09 | N° CESAN: C-022-000-94-5-XX-0016 | REV: 02