




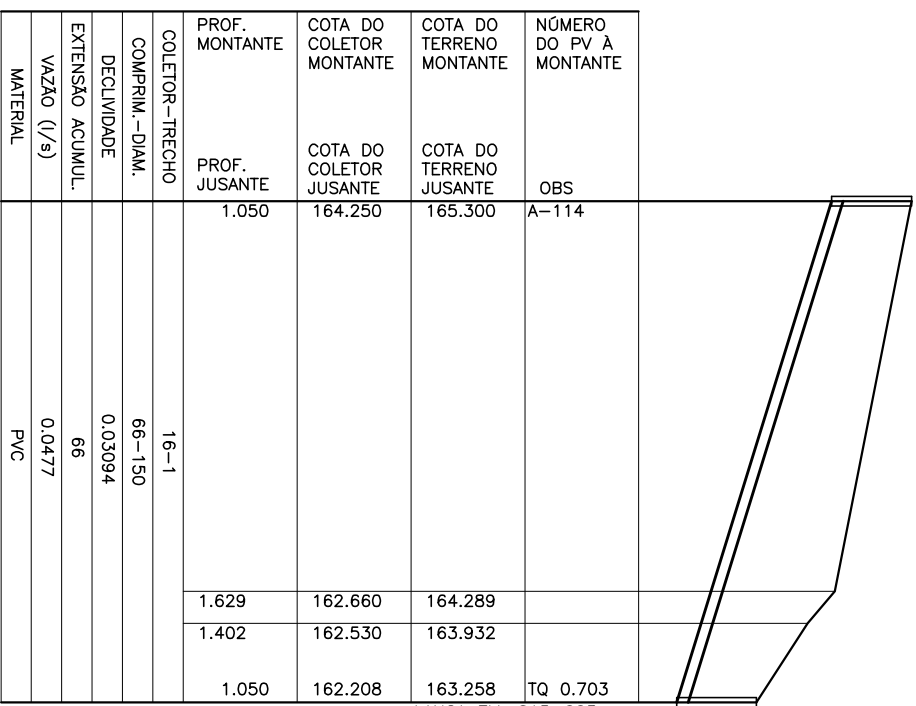


COLETOR 16

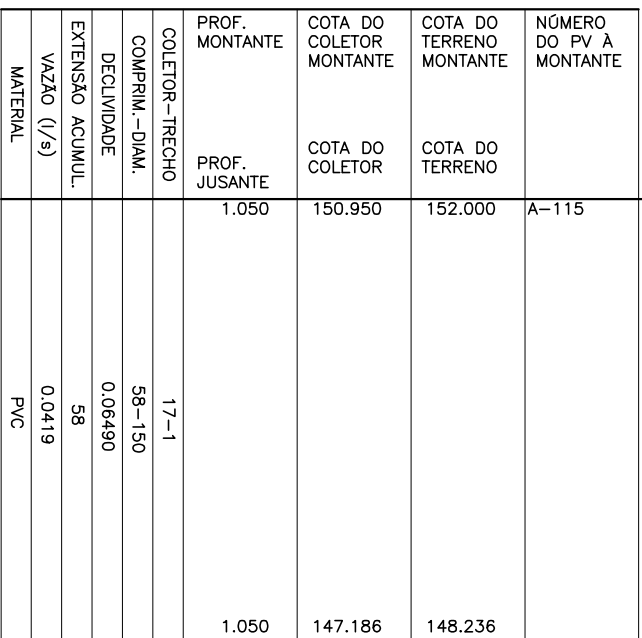


COLETOR 17

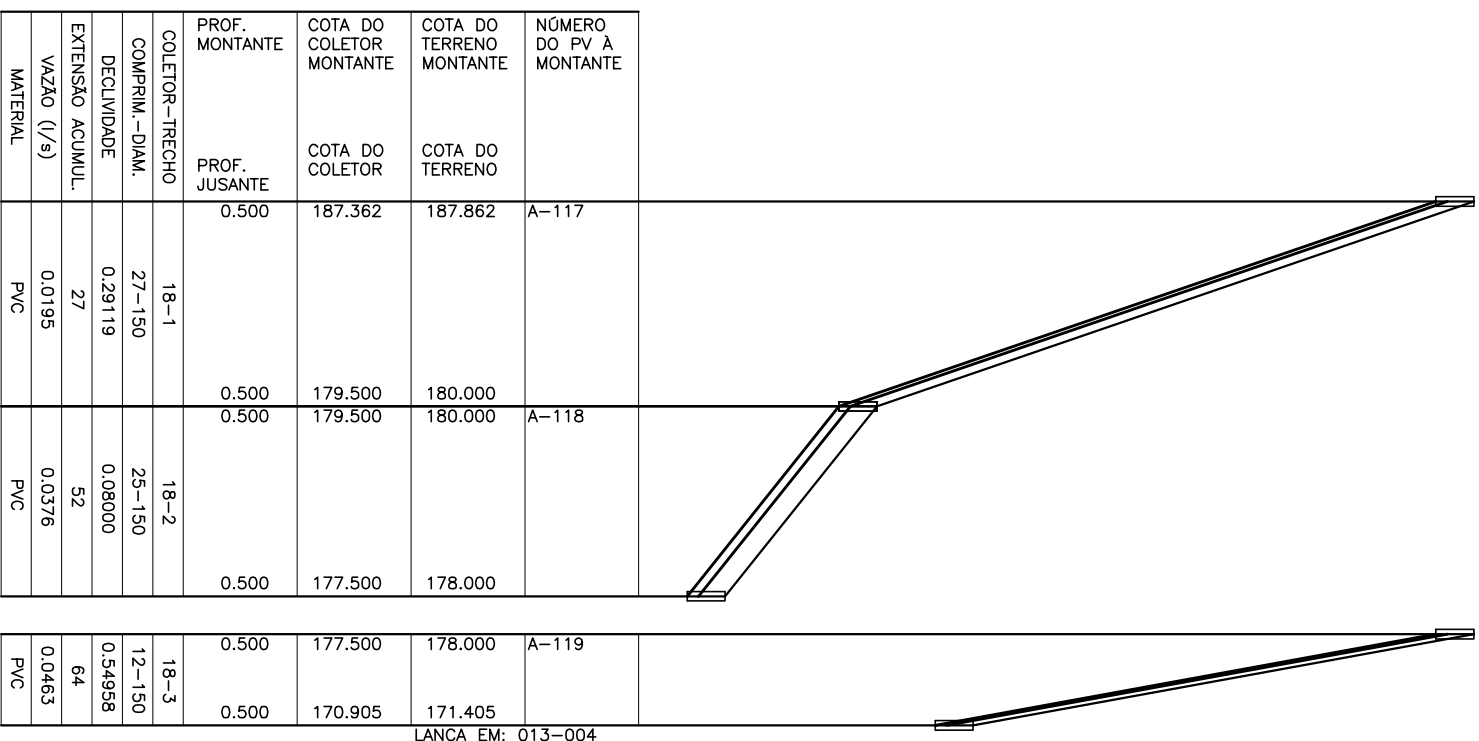


COLETOR 18

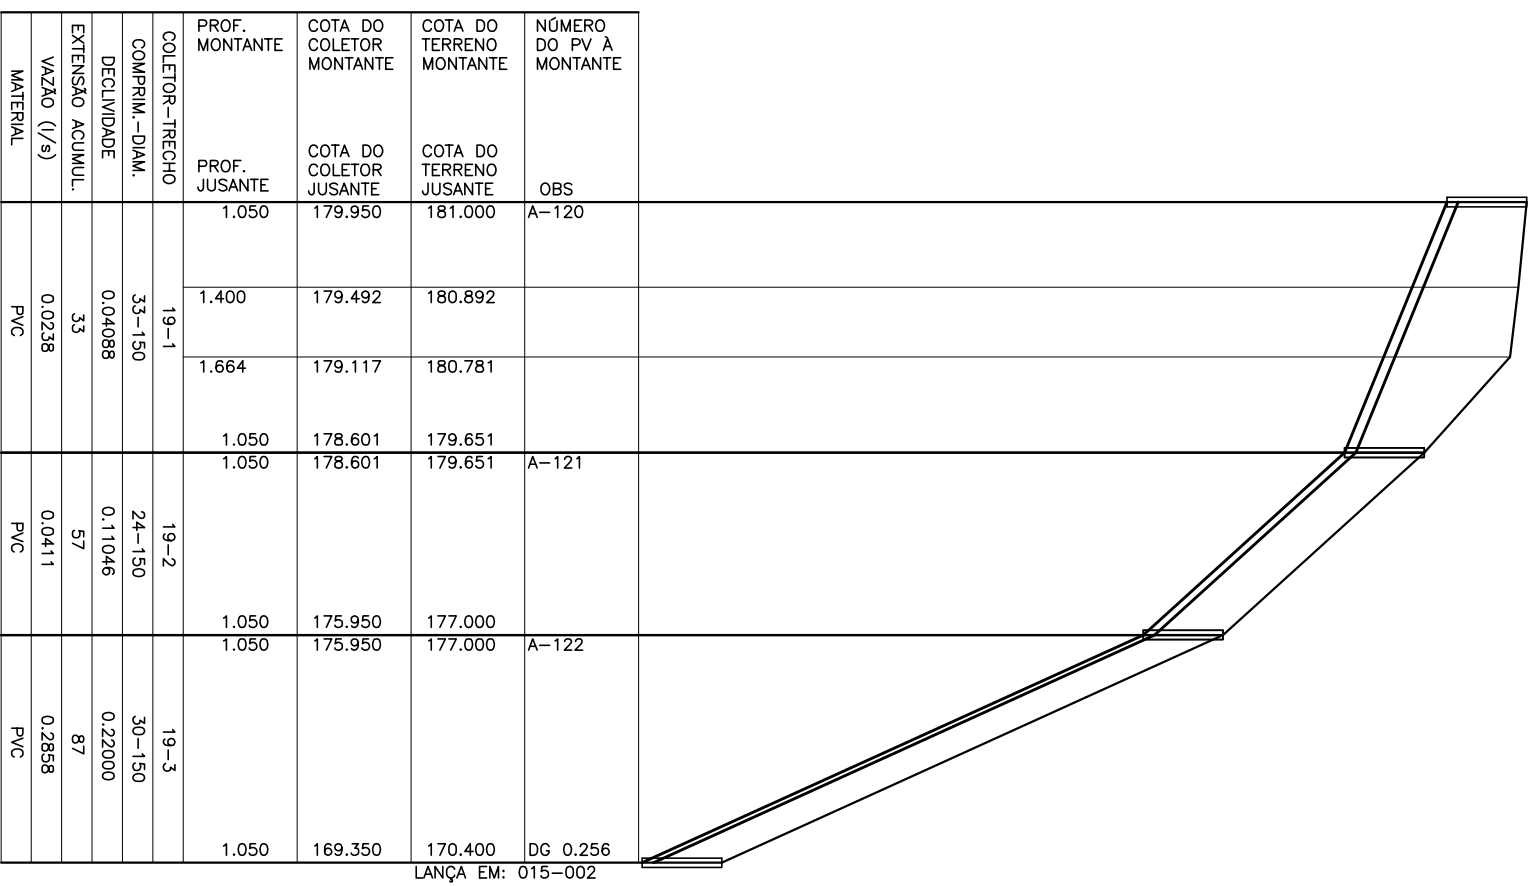


COLETOR 19

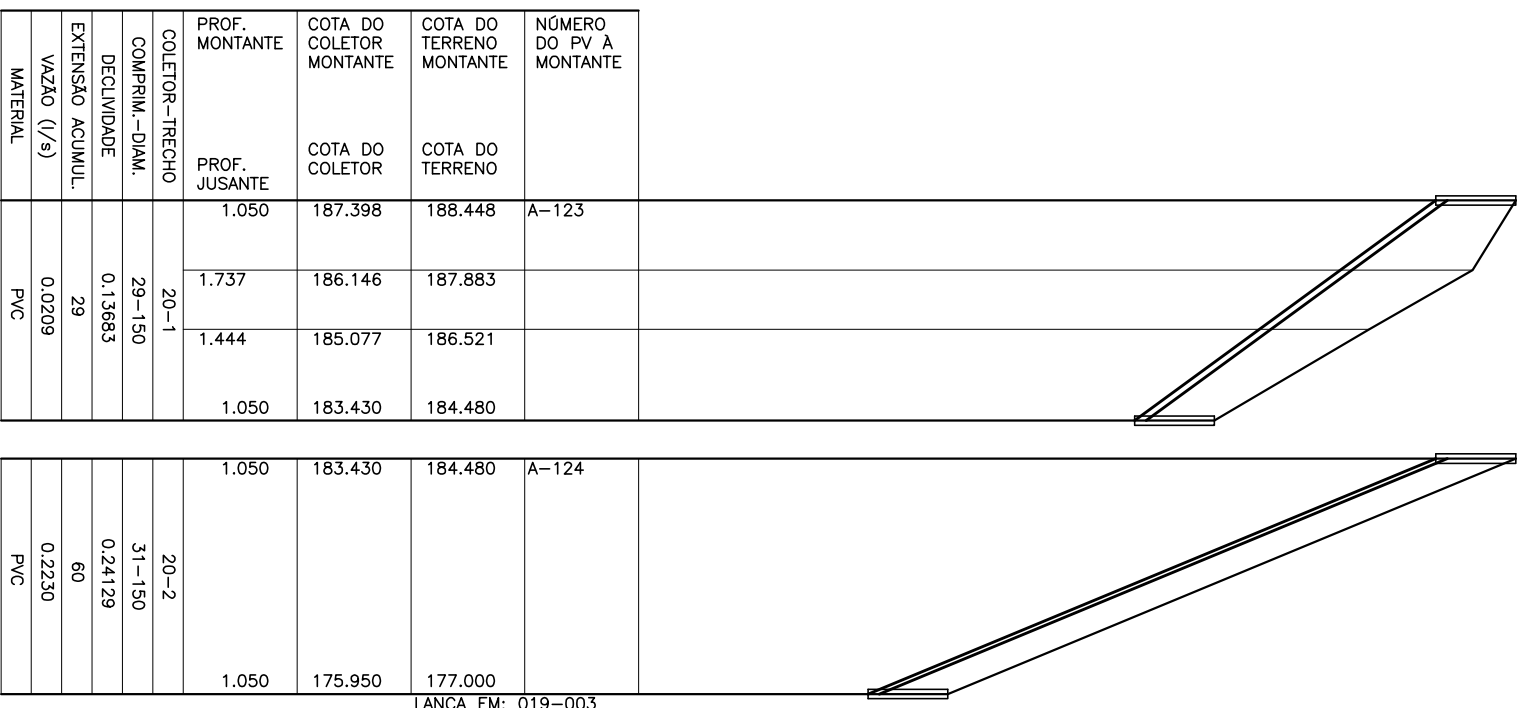



COLETOR 20

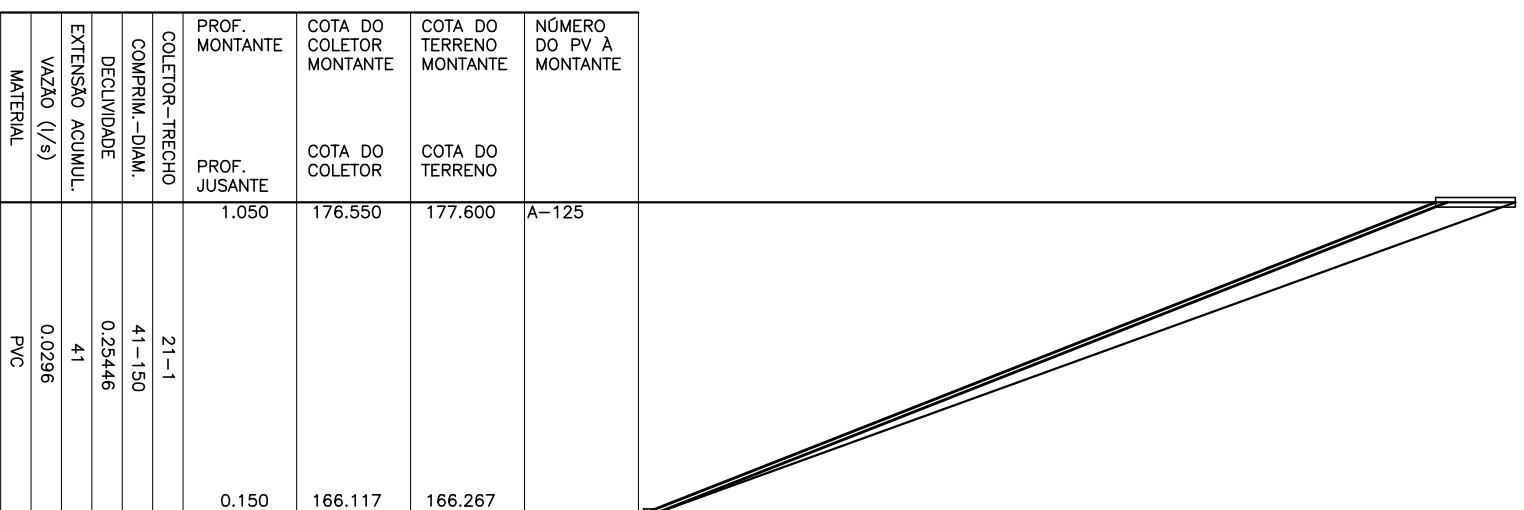


COLETOR 21

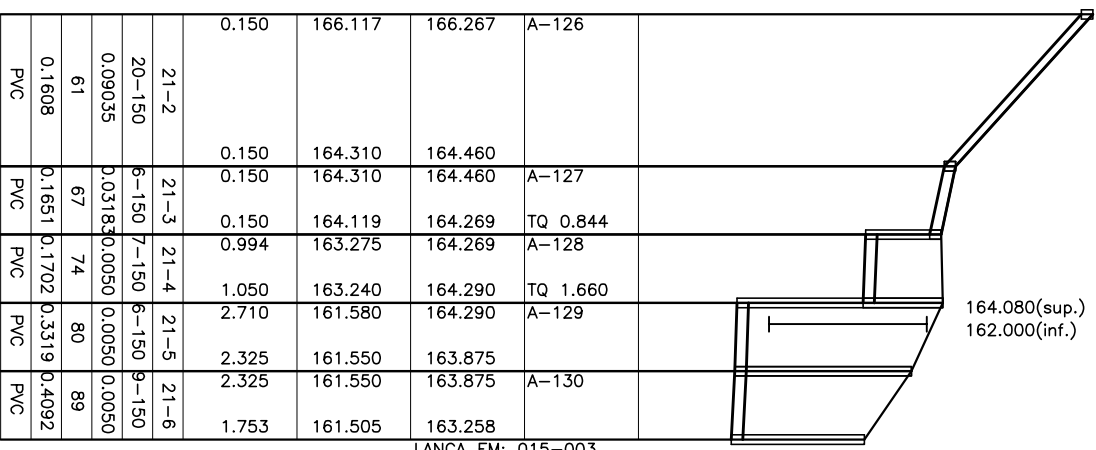



COLETOR 22

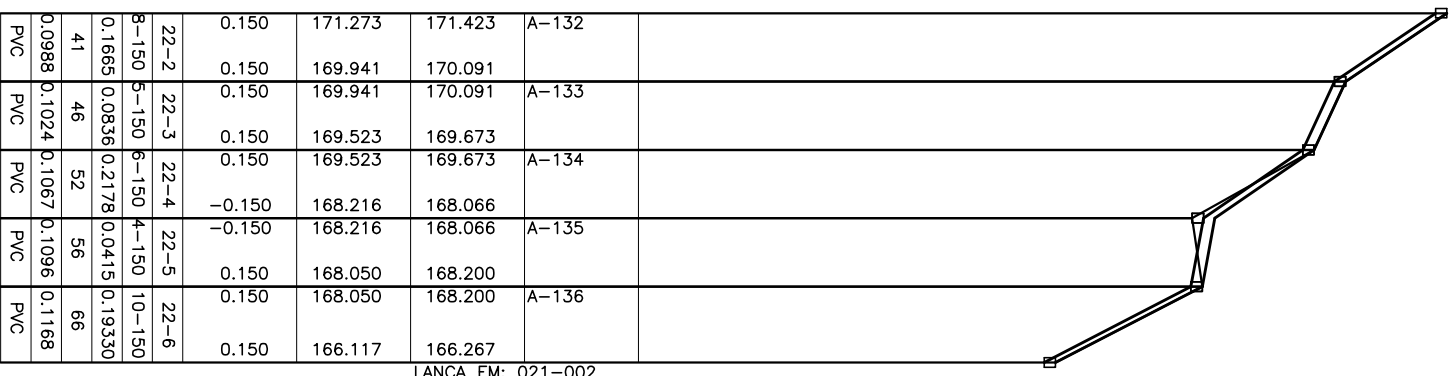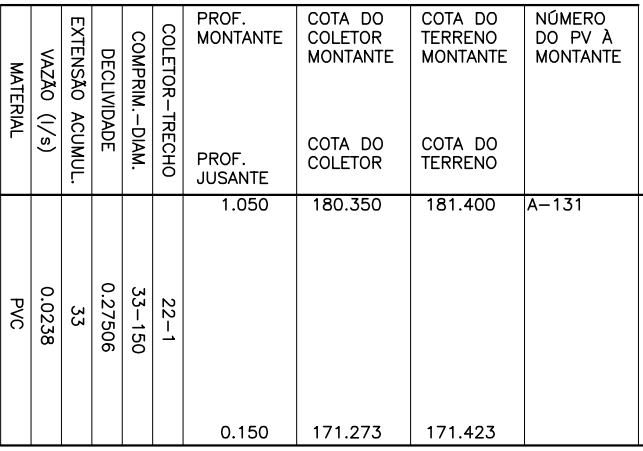

COLETOR 23

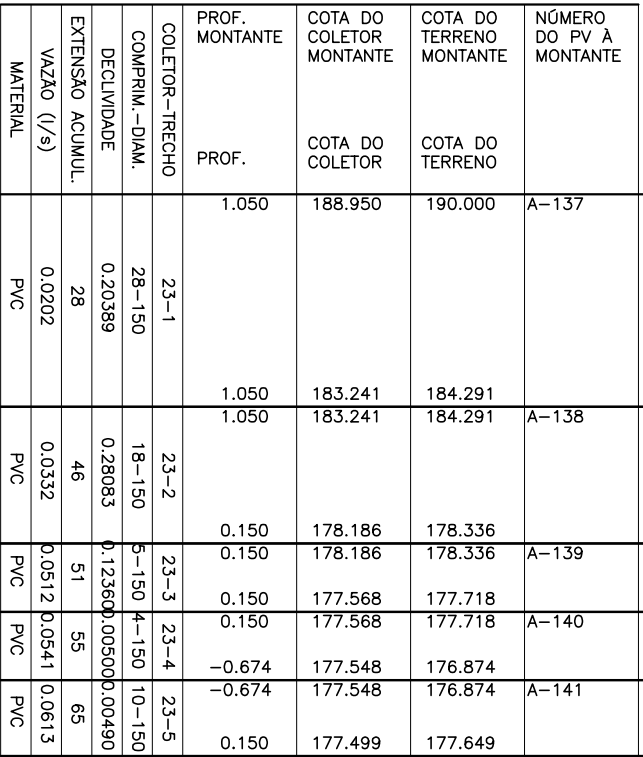

COLETOR 24

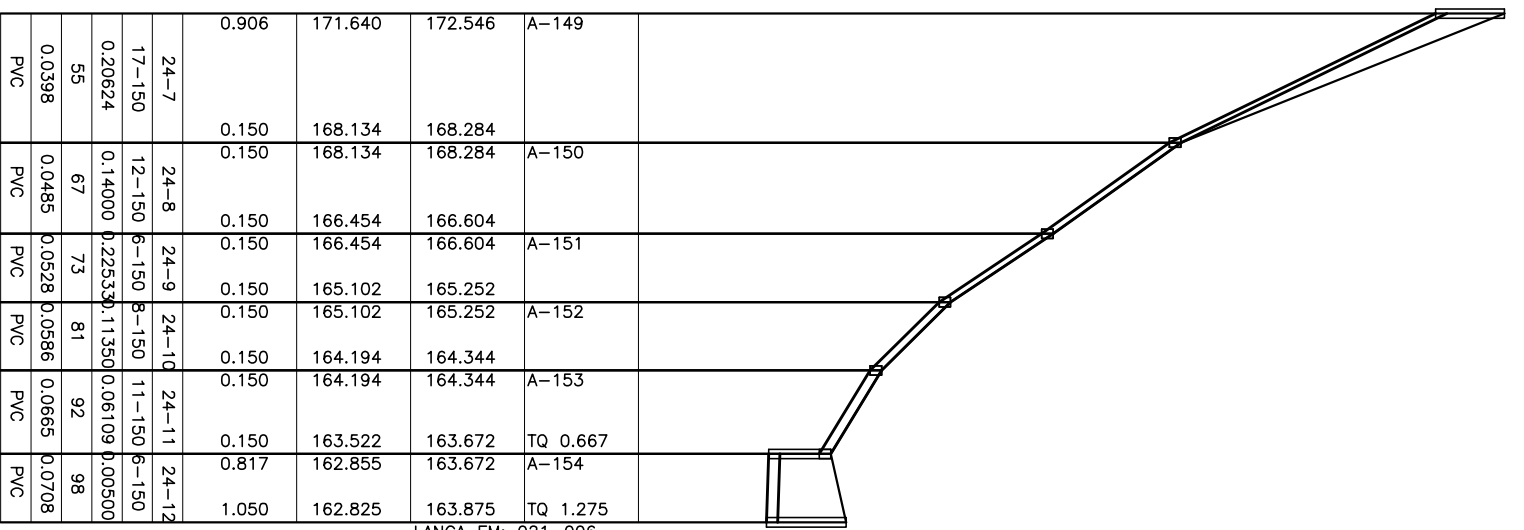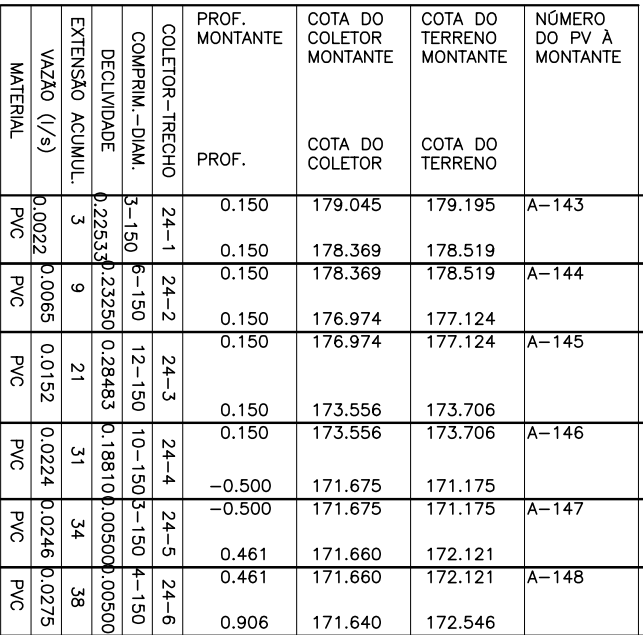

NOTAS:

- 1-AS REDES COM RECOMBAMENTO INFERIOR A 0,90 M NAS RUAS, DEVERÃO SER ENVELOPADAS AOS SEUS RECORVOS E SUAS LIGAÇÕES DOMICILIARES.
- 2-OS INTERCEPTORES E REDES ADJACENTES DEVERÃO SER EM P.F.
- 3-OS TRECHOS DE REDE COM EXTENSÃO INFERIOR A 9,00 METROS FORAM ALTERADOS NO DESENHO DO PERFIL, FORAM ESTENDIDOS PARA QUE AS INFORMAÇÕES FOSSEM LEVADAS NOS CAMPOS, VALENDO PORTANTO, AS COTAS E DECLIVAÇÃO DESCRITAS NOS MESMOS.
- 4-LOS TRECHOS CONTRA DECLIVE QUE COLOCAMEM PROFUNDIDADES ELAVADAS SERÃO CALCULADOS, EXCEPCIONALMENTE, COM TRATATIVA IGUAL A 0,6 P/ CONFORME NORMA NBR11486.

LEGENDA:

REDE COLETORA PROJETADA – 1ª ETAPA INTERFERÊNCIAS

NOTAS:

[illegible]

ESTE DESENHO É PROPRIEDADE DA
COMPANHIA ESPÍRITO SANTENSE DE
SANEAMENTO - CESAN E NÃO PODE
SER COPIADO SEM SUA AUTORIZAÇÃO.

[illegible]

CANCELA E SUBSTITUI
O DESENHO NÚMERO:

CENTRO DE DOCUMENTAÇÃO	
RECEBIDO: _____	ASS.: _____
Nº DOC.: _____	ASS.: _____
APPROVAÇÃO CESAN:	
ASS.: _____	MATR.: _____
UNID.: _____	DATA: ____/____/____
ESTA APROVAÇÃO NÃO DEIXA A CONTRAFIDADA DE SUAS RESPONSABILIDADES LEGAIS.	

[illegible]

EMISSÃO CESAN	
PROJETADO: _____	
CREA: _____	
DESENHADO: _____	
VERIFICADO: _____	
DIVISÃO: _____	
GERÊNCIA: _____	

DATAS					
-------	--	--	--	--	--

MUNICÍPIO: PANCAS		DISTRITO: SEDE		BAIRO:	
NOME DO EMPREENDIMENTO: AMPLIAÇÃO E MELHORIA DO SISTEMA DE ESGOTAMENTO SANTUARIO DE PANCAS					
TÍTULO: REDE COLETORA DE ESGOTO PROJETO HIDRAULICO PERFIL – BACIA A					
ESCALA:	VERT. 1:100 HOR. 1:1000	FOLHA: ____/____/____	Nº CESAN	REV.	
		05 / 09	C-022-000-94-5-X-0017	02	