




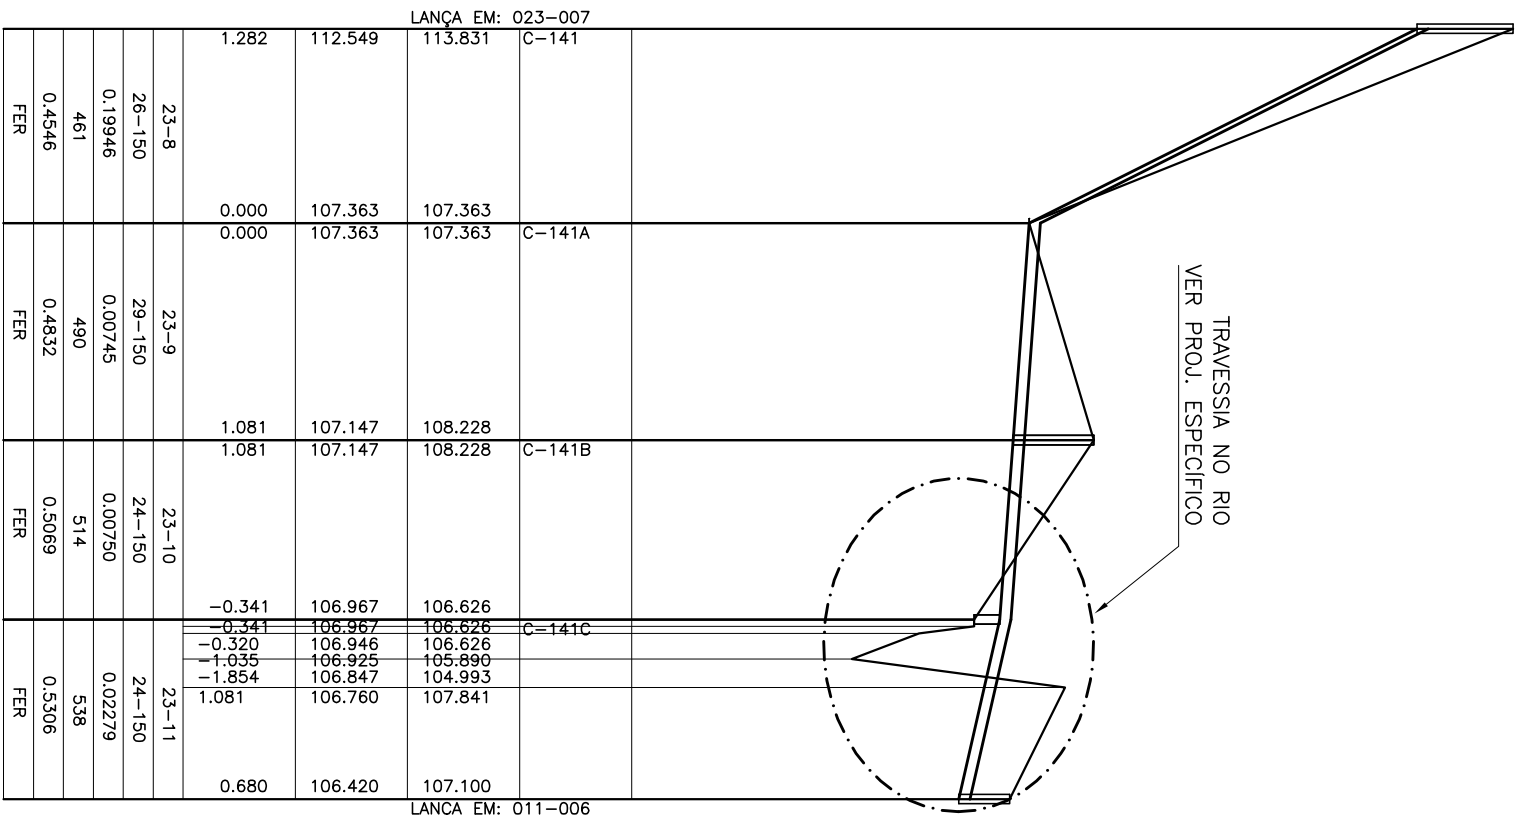

COLETOR 23

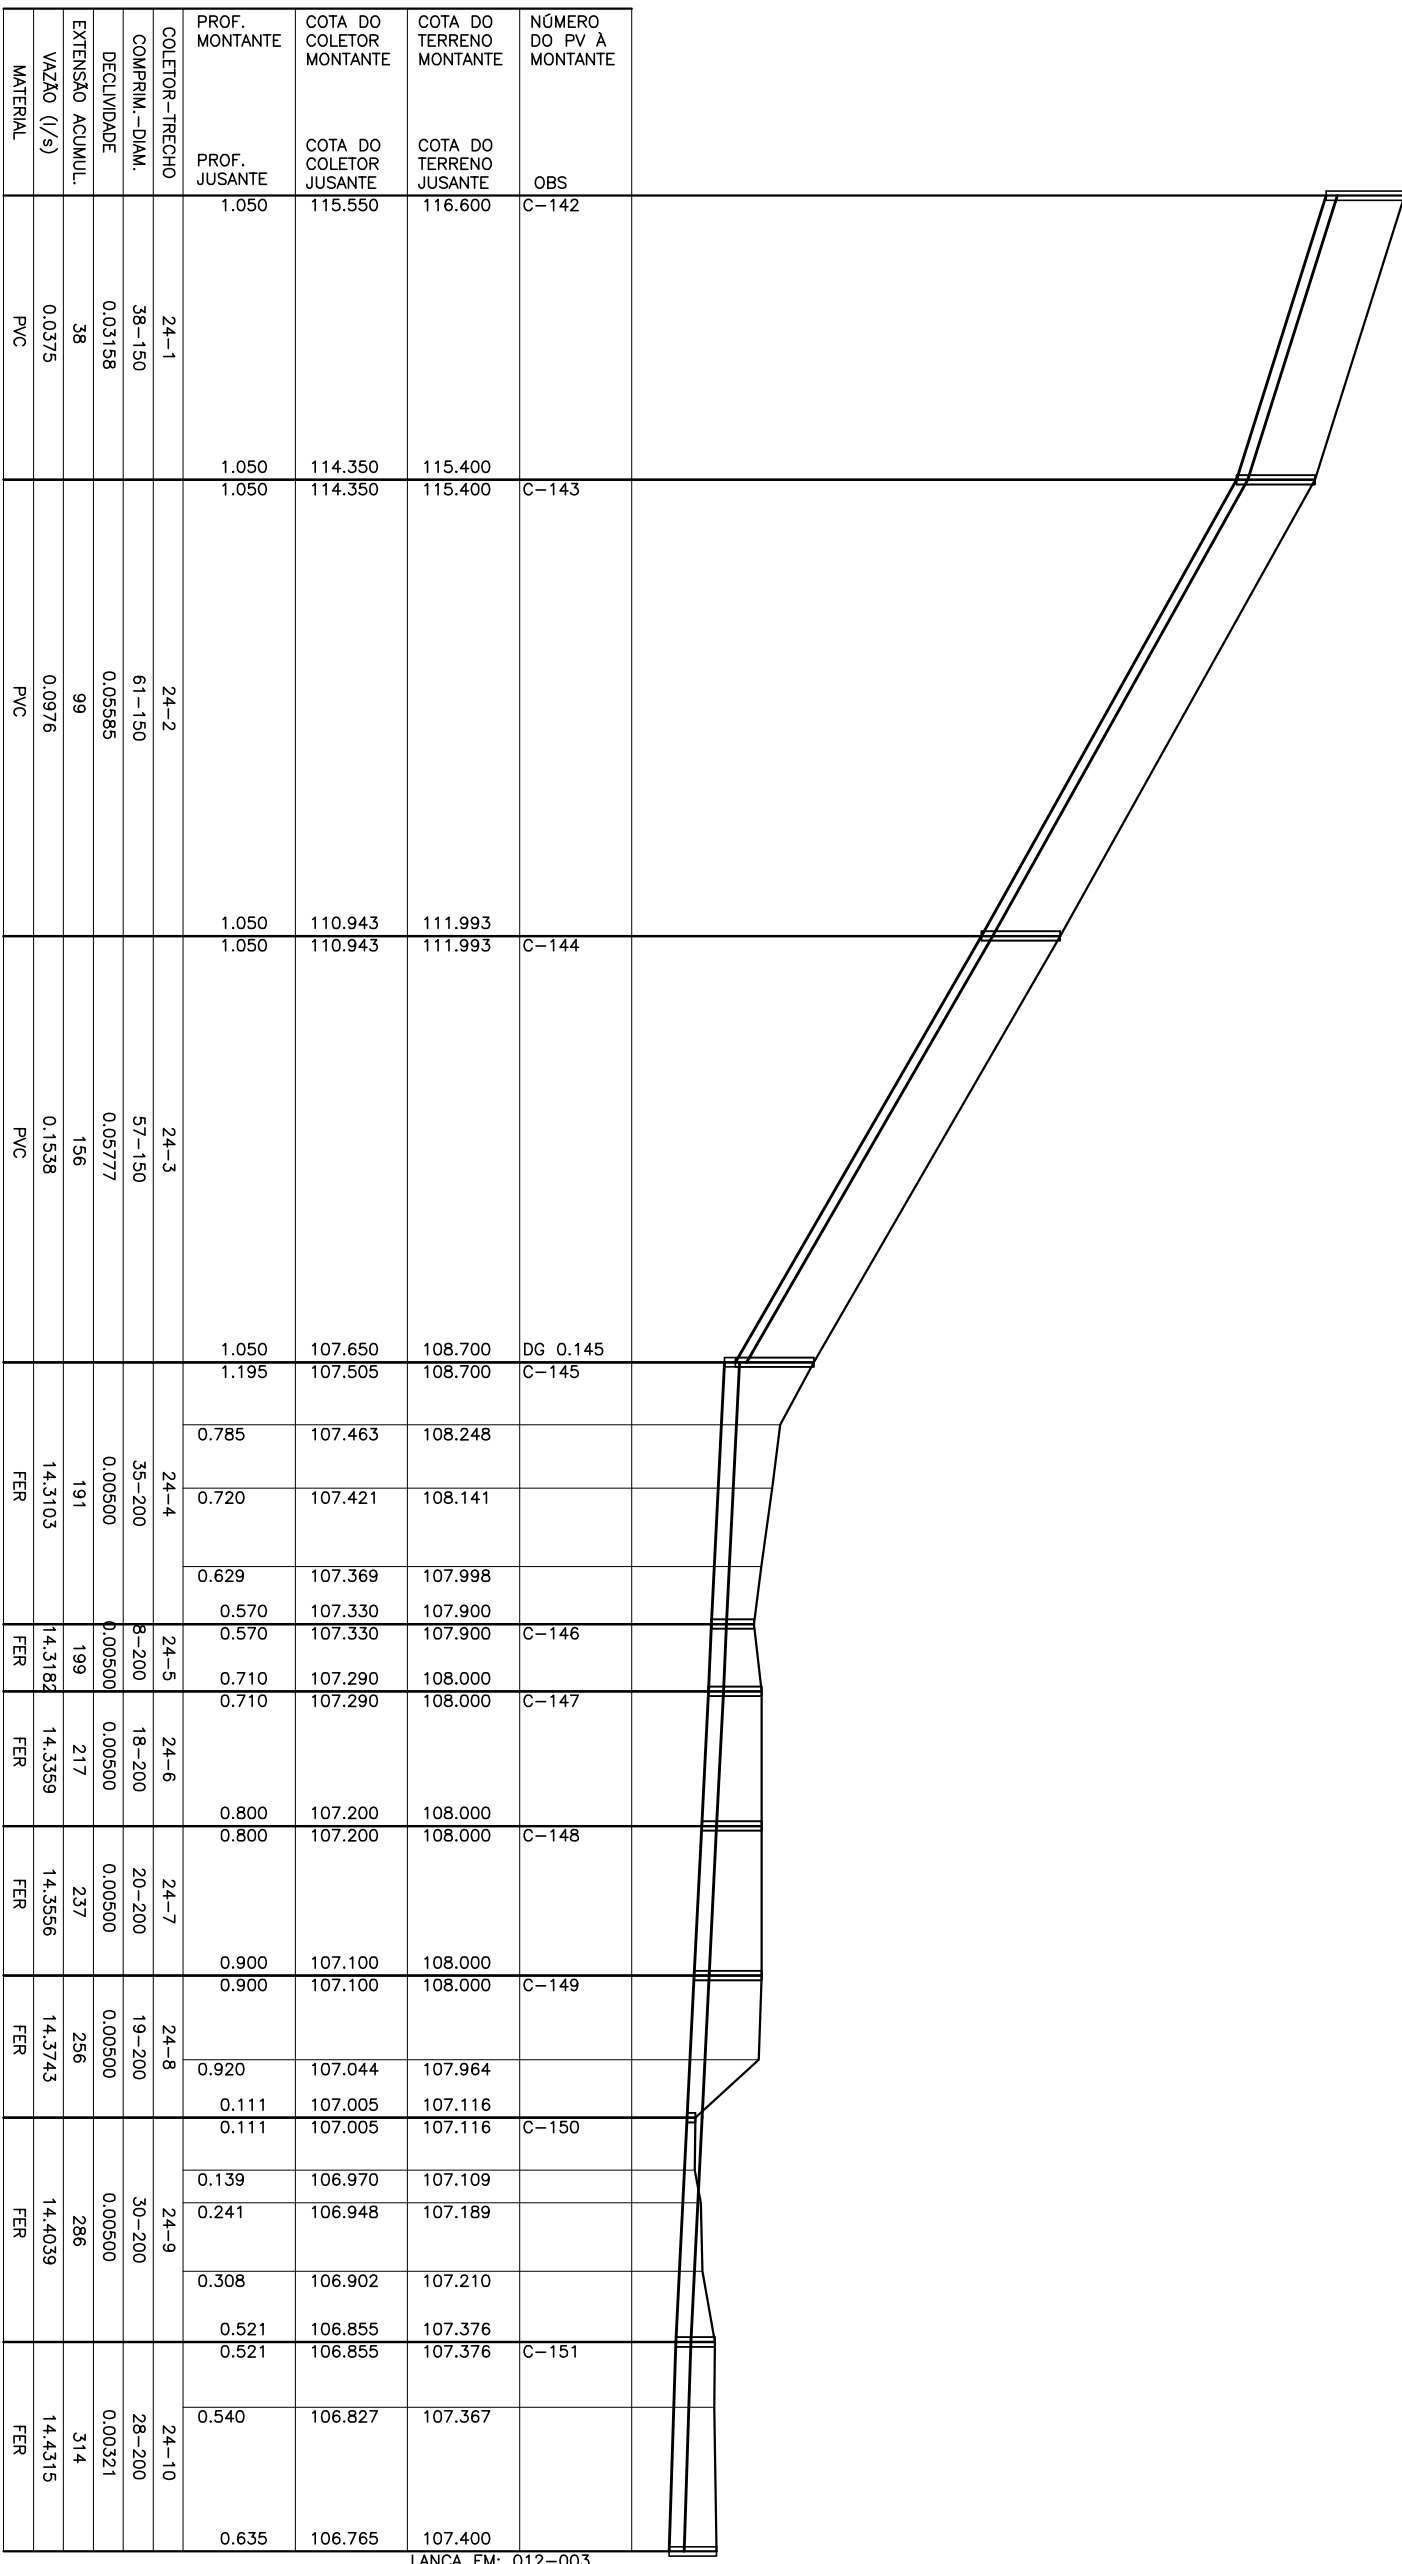

COLETOR 24

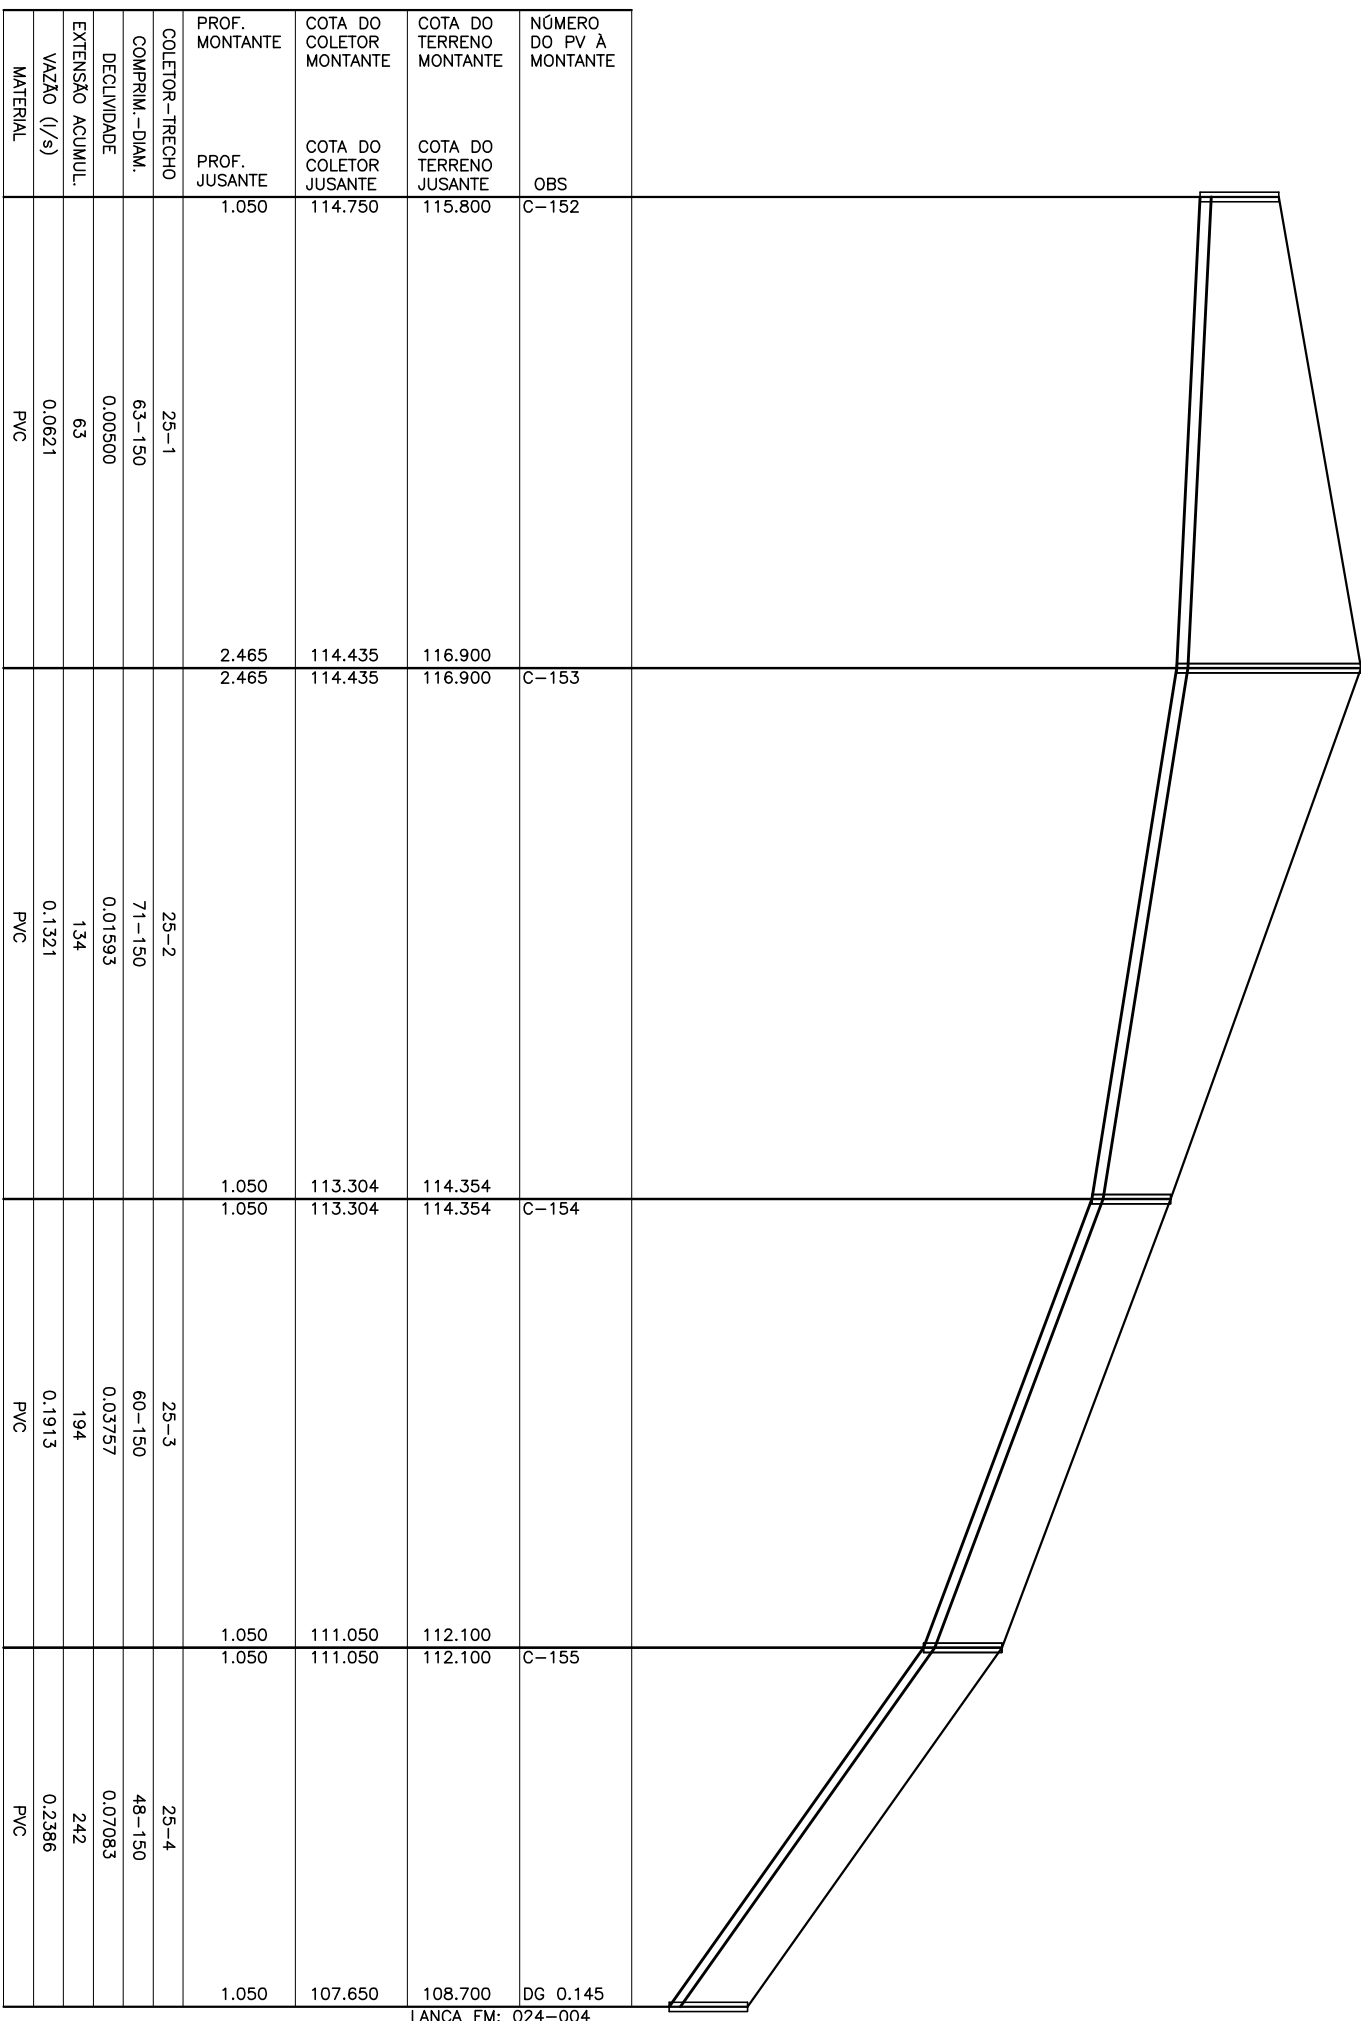

COLETOR 25

PROF. MONTANTE	PROF. JUSANTE	COLETOR-TRECHO	COMPENSAÇÃO	DECLIVIDADE	EXTENSÃO ACUMUL.	VAZÃO (l/s)	MATERIAL
1.050	1.050	26-1	44-150	0.01364	44	13.854	PVC

COLETOR 26

PROF. MONTANTE	PROF. JUSANTE	COLETOR-TRECHO	COMPENSAÇÃO	DECLIVIDADE	EXTENSÃO ACUMUL.	VAZÃO (l/s)	MATERIAL
1.050	1.050	27-1	39-150	0.01026	39	10.284	PVC
1.050	1.050	27-2	65-150	0.00577	104	0.023	PVC
1.050	1.050	27-3	62-150	0.03738	186	0.168	PVC

COLETOR 27

PROF. MONTANTE	PROF. JUSANTE	COLETOR-TRECHO	COMPENSAÇÃO	DECLIVIDADE	EXTENSÃO ACUMUL.	VAZÃO (l/s)	MATERIAL
1.050	1.050	28-1	34-150	0.31528	34	0.033	PVC

COLETOR 28

PROF. MONTANTE	PROF. JUSANTE	COLETOR-TRECHO	COMPENSAÇÃO	DECLIVIDADE	EXTENSÃO ACUMUL.	VAZÃO (l/s)	MATERIAL
1.050	1.050	28-1	37-150	0.08649	37	0.046	PVC
1.050	1.050	28-2	15-150	0.00500	86	0.105	PVC
1.050	1.050	28-3	21-150	0.02371	107	0.105	PVC

COLETOR 29

LEGENDA:

I REDE COLETORA PROJETADA - 1" E/PA

I INTERFERÊNCIAS

NOTAS:

- 1-AS REDES COM RECOBRIMENTO INTERIOR A 0,90 M NAS RUAS, DEVERÃO SER ENVELOPADAS APÓS SEREM EXECUTADAS AS LIGAÇÕES DOMICILIARES
- 2-OS INTERCEPTORES E REDES AÉREAS DEVERÃO SER EM P.T.
- 3-OS TRECHOS DE REDE COM EXTENSÃO INTERIOR A 9,00 METROS FORAM ALTERADOS NO DESENHO DO PERFIL, FORAM ESTENDIDOS PARA QUE AS INFORMAÇÕES FIQUEM LEVEIS NOS CAMPOS, VALENDO PORTANTO, AS COTAS E DECLIVIDADE DESCRITAS NOS MESMOS.
- 4-LONGOS TRECHOS CONTRA DECLIVE QUE OCASIONAREM PROFUNDIDADES ELEVADAS SERÃO CALCULADOS, EXCEPCIONALMENTE, COM TRATVIA IGUAL A 0,6 Pq CONFORME NORMA NBR11486

ESTE DESENHO É PROPRIEDADE DA
COMPANHIA ESPÍRITO SANTENSE DE
SANEAMENTO - CESAN E NÃO PODE
SER COPIADO SEM SUA AUTORIZAÇÃO.

PRINCIPAIS DESENHOS DE REFERÊNCIA	Nº	LOCAL	DISCRIMINAÇÃO	DES.	DIV.	GFR.	DATA
	01	ENCIBRA	CONFORME COMPLEMENTAÇÃO TOPOGRÁFICA	VINCÍCIUS	-	-	JUL/10
	02	ENCIBRA	ENTREGA FINAL	RAPHAEL	-	-	ABR/11

CANCELAR E SUBSTITUIR O DESENHO NÚMERO:	
--	--

RECEBIDO: / /	ASS: / /
Nº DOC: / /	ASS: / /
APPROVAÇÃO CESAN:	
ASS: / /	MATR: / /
UNID: / /	DATA: / /

EMITENTE:	ENCIBRA S. A.
PROJETO:	COORDENADOR:
CREA: 6432/0	REGIÃO: ES
DESENHO: 2801/0	REGIÃO: SE
DATA: 09/04/2011	Nº DES. PROJETO: 154
RESPONSÁVEL TÉCNICO:	REVISOR: GABRIEL ALVES
CREA: 2801/0	RECIBO DE ART: 1º
DATA: 09/04/2011	DATA: 09/04/2011

EMISSÃO CESAN	DATAS
PROJETO:	
CREA:	
DESENHADO:	
VERIFICADO:	
DIVISÃO:	
GERÊNCIA:	

MUNICÍPIO: PANCAS	DISTRITO: SEDE	BAIRRO:
NOME DO EMPREENDIMENTO: AMPLIAÇÃO E MELHORIA DO SISTEMA DE ESGOTO SANITÁRIO DE PANCAS		
TÍTULO: REDE COLETORA DE ESGOTO PROJETO HIDRÁULICO PERFIL - BACIA C		
ESCALA: VERT. 1:100	FOLHA: 05 / 06	Nº CESAN: C-022-000-94-S-XX-0027
HOR. 1:1000		REV: 02

