CONFIGURAÇÃO DE PENAS P/ PLOTAGEM

| PENA | COR | ESP. |
|---|---|---|
| 1 | 7 | 0,1 |
| 2 | 7 | 0,2 |
| 3 | 7 | 0,3 |
| 4 | 7 | 0,4 |
| 5 | 7 | 0,5 |
| 6 | 7 | 0,6 |
| 7 | 7 | 0,25 |
| 8 | 7 | 0,05 |
| 9 | 7 | 0,08 |
| REST.COLOR | | 0,4 |

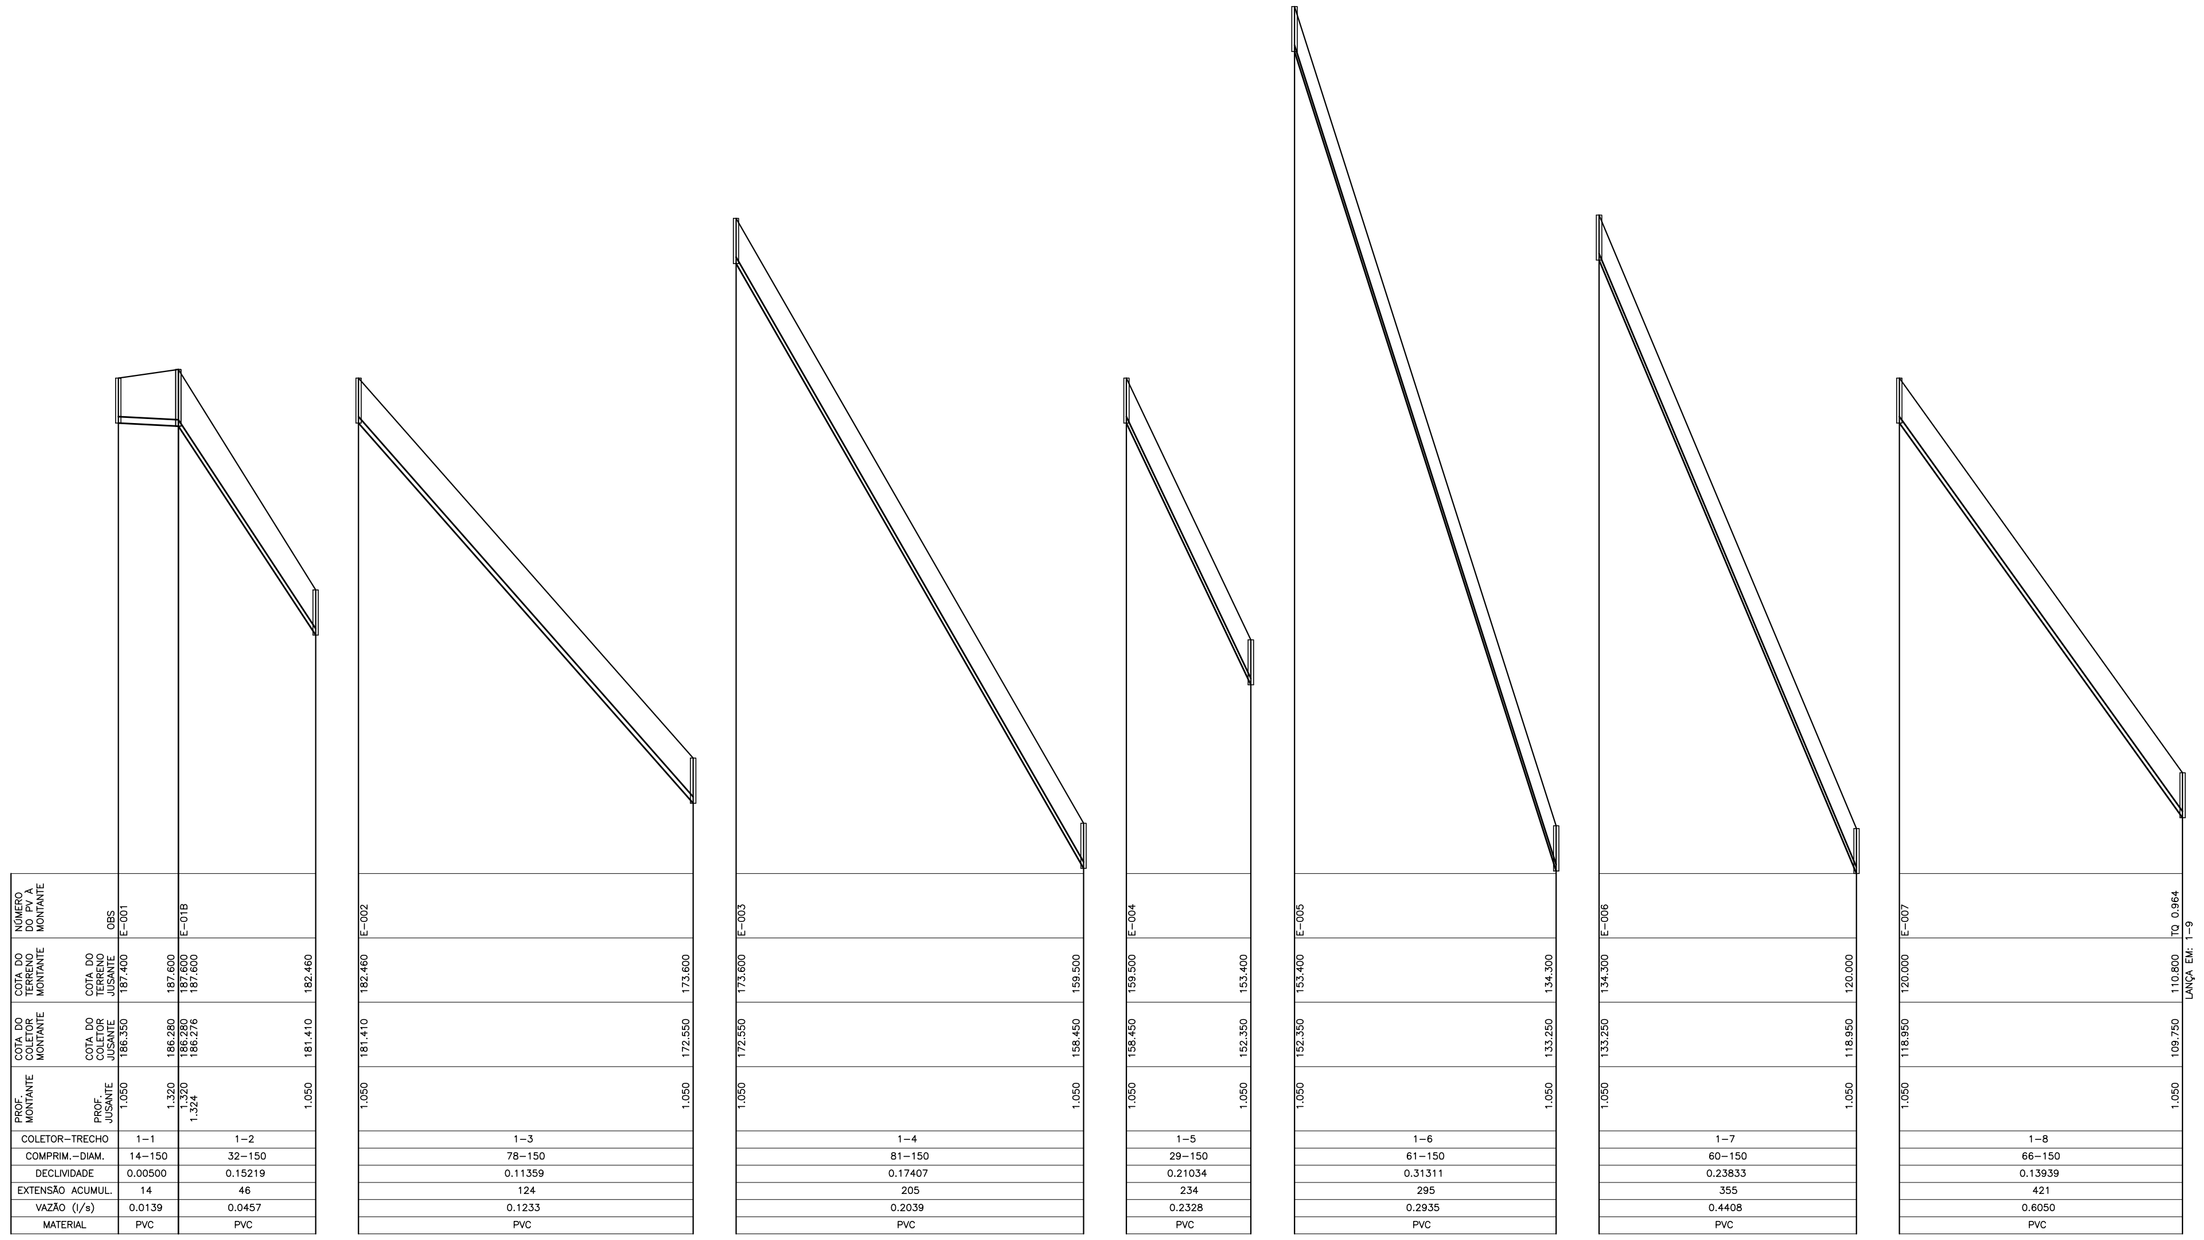


COLETOR 1

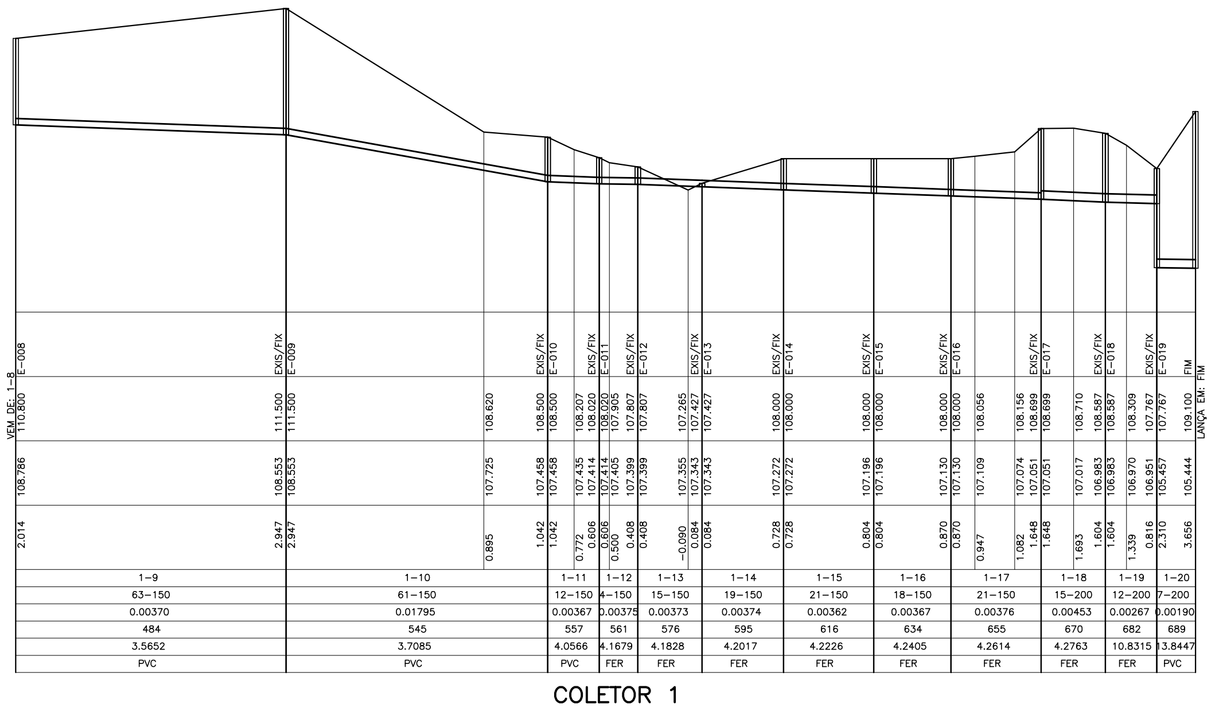


COLETOR 1

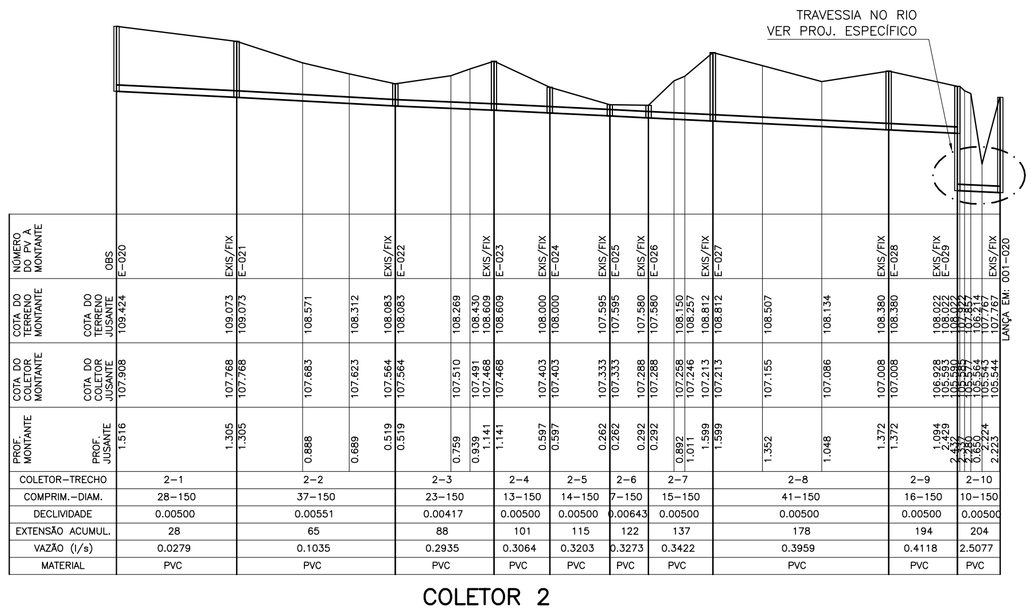


COLETOR 2

## LEGENDA:

——— REDE COLETORA PROJETADA – 1ª ETAPA

I INTERFERÊNCIAS

## NOTAS:

1–AS REDES COM RECOBRIMENTO INFERIOR A 0,90 M NAS RUAS, DEVERÃO SER ENVELOPADAS APÓS SEREM EXECUTADAS AS LIGAÇÕES DOMICILIARES

2–OS INTERCEPTORES E REDES AÉREAS DEVERÃO SER EM FºFº

3–OS TRECHOS DE REDE COM EXTENSÃO INFERIOR A 9,00 METROS FORAM ALTERADOS NO DESENHO DO PERFIL. FORAM ESTENDIDOS PARA QUE AS INFORMAÇÕES FIQUEM LEGÍVEIS NOS CAMPOS, VALENDO PORTANTO, AS COTAS E DECLIVIDADE DESCRITAS NOS MESMOS.

4–LONGOS TRECHOS CONTRA DECLIVE QUE OCASIONAREM PROFUNDIDADES ELEVADAS SERÃO CALCULADOS, EXCEPCIONALMENTE, COM TRATIVA IGUAL A 0.6 Pa CONFORME NORMA NBR14486

ESTE DESENHO É PROPRIEDADE DA COMPANHIA ESPÍRITO SANTENSE DE SANEAMENTO – CESAN E NÃO PODE SER COPIADO SEM SUA AUTORIZAÇÃO.

| NÚMEROS | TÍTULOS |
|---|---|
| PRINCIPAIS DESENHOS DE REFERÊNCIA | |

| Nº | LOCAL | DISCRIMINAÇÃO | DES. | DIV. | GER. | DATA |
|---|---|---|---|---|---|---|
| 02 | ENCIBRA | ENTREGA FINAL | RAPHAEL | – | – | ABR/11 |
| 01 | ENCIBRA | CONFORME COMPLEMENTAÇÃO TOPOGRÁFICA | VINICIUS | – | – | JUL/10 |

REVISÃO

CANCELA E SUBSTITUI O DESENHO NÚMERO:

CANCELADO E SUBSTITUÍDO PELO DESENHO NÚMERO:

CENTRO DE DOCUMENTAÇÃO

RECEBIDO: __/__/__

Nº DOC.: _____ ASS.: _____

APROVAÇÃO CESAN:

ASS.: _____ MATR.: _____

UNID.: _____ DATA: __/__/__

ESTA APROVAÇÃO NÃO ISENTA A CONTRATADA DE SUAS RESPONSABILIDADES LEGAIS.

EMITENTE:

**ENCIBRA S. A.**
Estudos e Projetos de Engenharia

| PROJETADO: | COORDENADOR: |
|---|---|
| SIMONE DE JESUS SILVA | RENAN CARATTI ALVES |
| CREA: 6432/D REGIÃO: ES | CREA: 0601159690 REGIÃO: SP |
| DESENHO: MARIA C.N.R PONTES | Nº DES. PROJETISTA: |
| DATA: 05/04/2011 | 0913–B–PE–HID–DE–070 |

RESPONSÁVEL TÉCNICO: RENAN CARATTI ALVES

CREA 0601159690 REGIÃO SP ART nº 2010005486 DATA 09/09/2009

| EMISSÃO CESAN | DATAS |
|---|---|
| PROJETADO: | |
| CREA: | |
| DESENHADO: | |
| VERIFICADO: ENGº NESTOR GORZA JR | |
| DIVISÃO: ENGº NESTOR GORZA JR | |
| GERÊNCIA: ENGª SANDRA SILY | |

CESAN

MUNICÍPIO: PANCAS | DISTRITO: SEDE | BAIRRO:

NOME DO EMPREENDIMENTO: AMPLIAÇÃO E MELHORIA DO SISTEMA DE ESGOTAMENTO SANITÁRIO DE PANCAS

TÍTULO: REDE COLETORA DE ESGOTO
PROJETO HIDRÁULICO
PERFIL – BACIA E

| ESCALA: | FOLHA: | Nº CESAN | REV: |
|---|---|---|---|
| VERT. 1:100 HOR. 1:1000 | 01 / 08 | C–022–000–94–5–XX–0033 | 02 |