
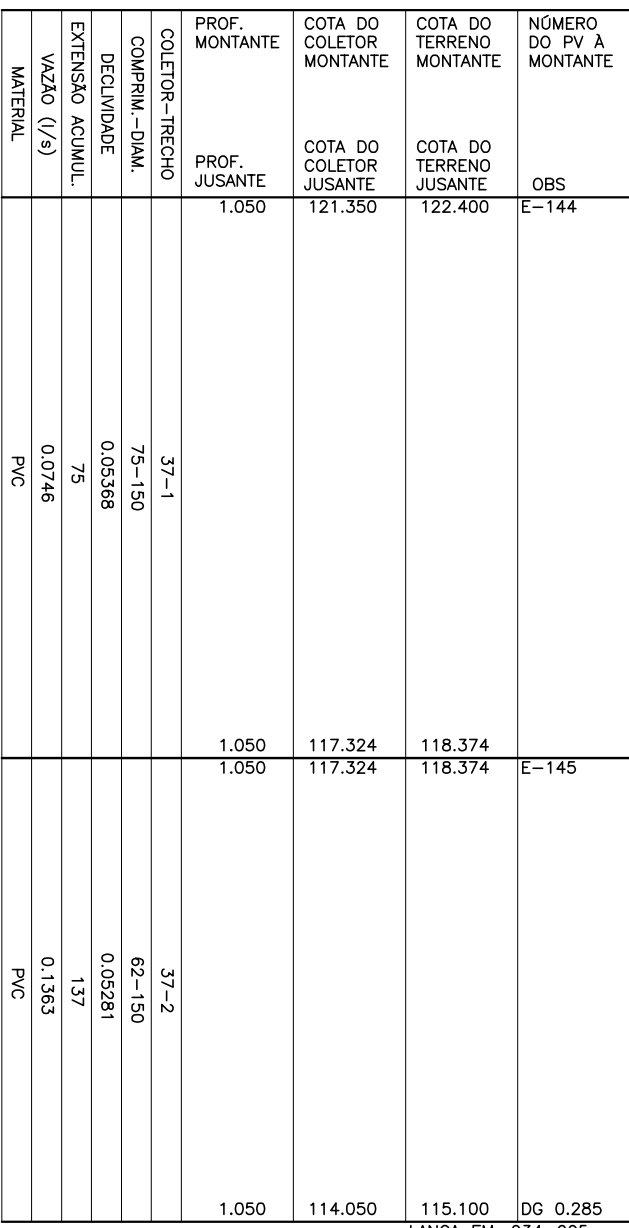
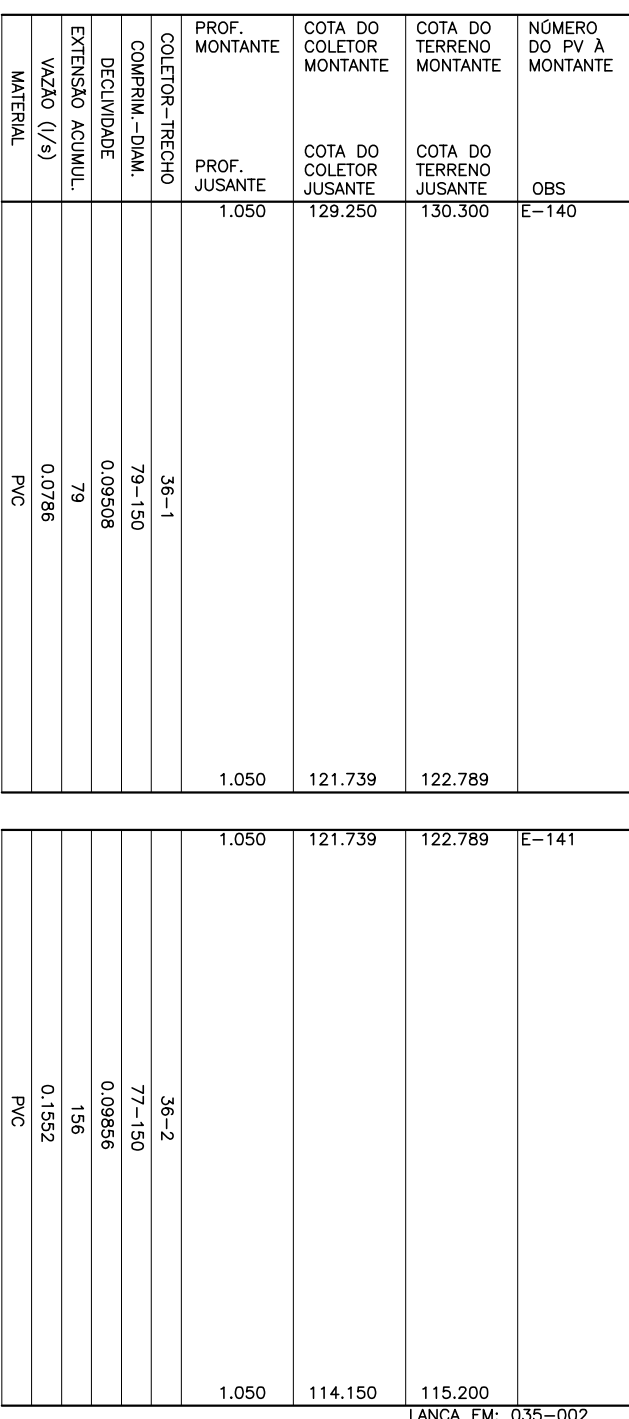
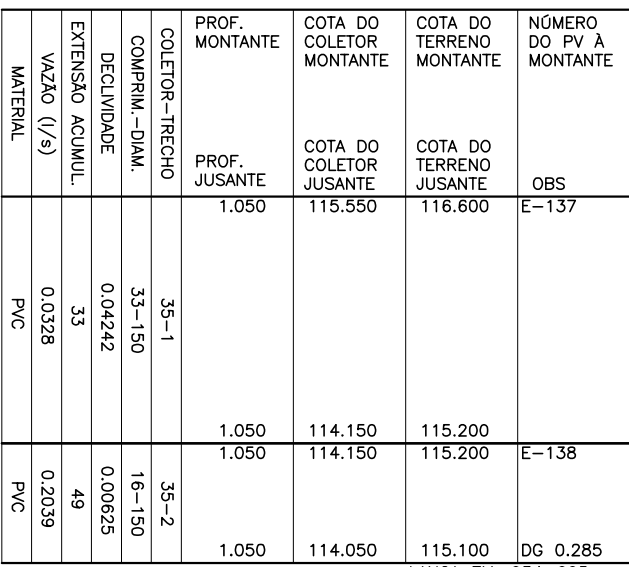
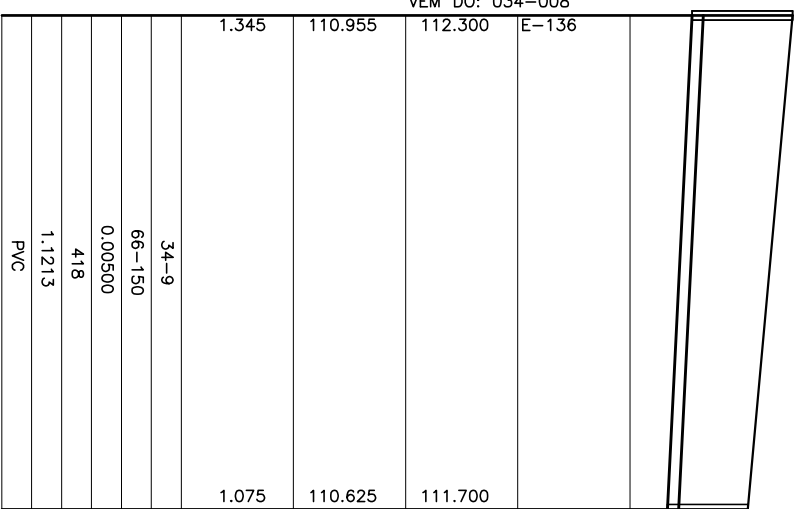
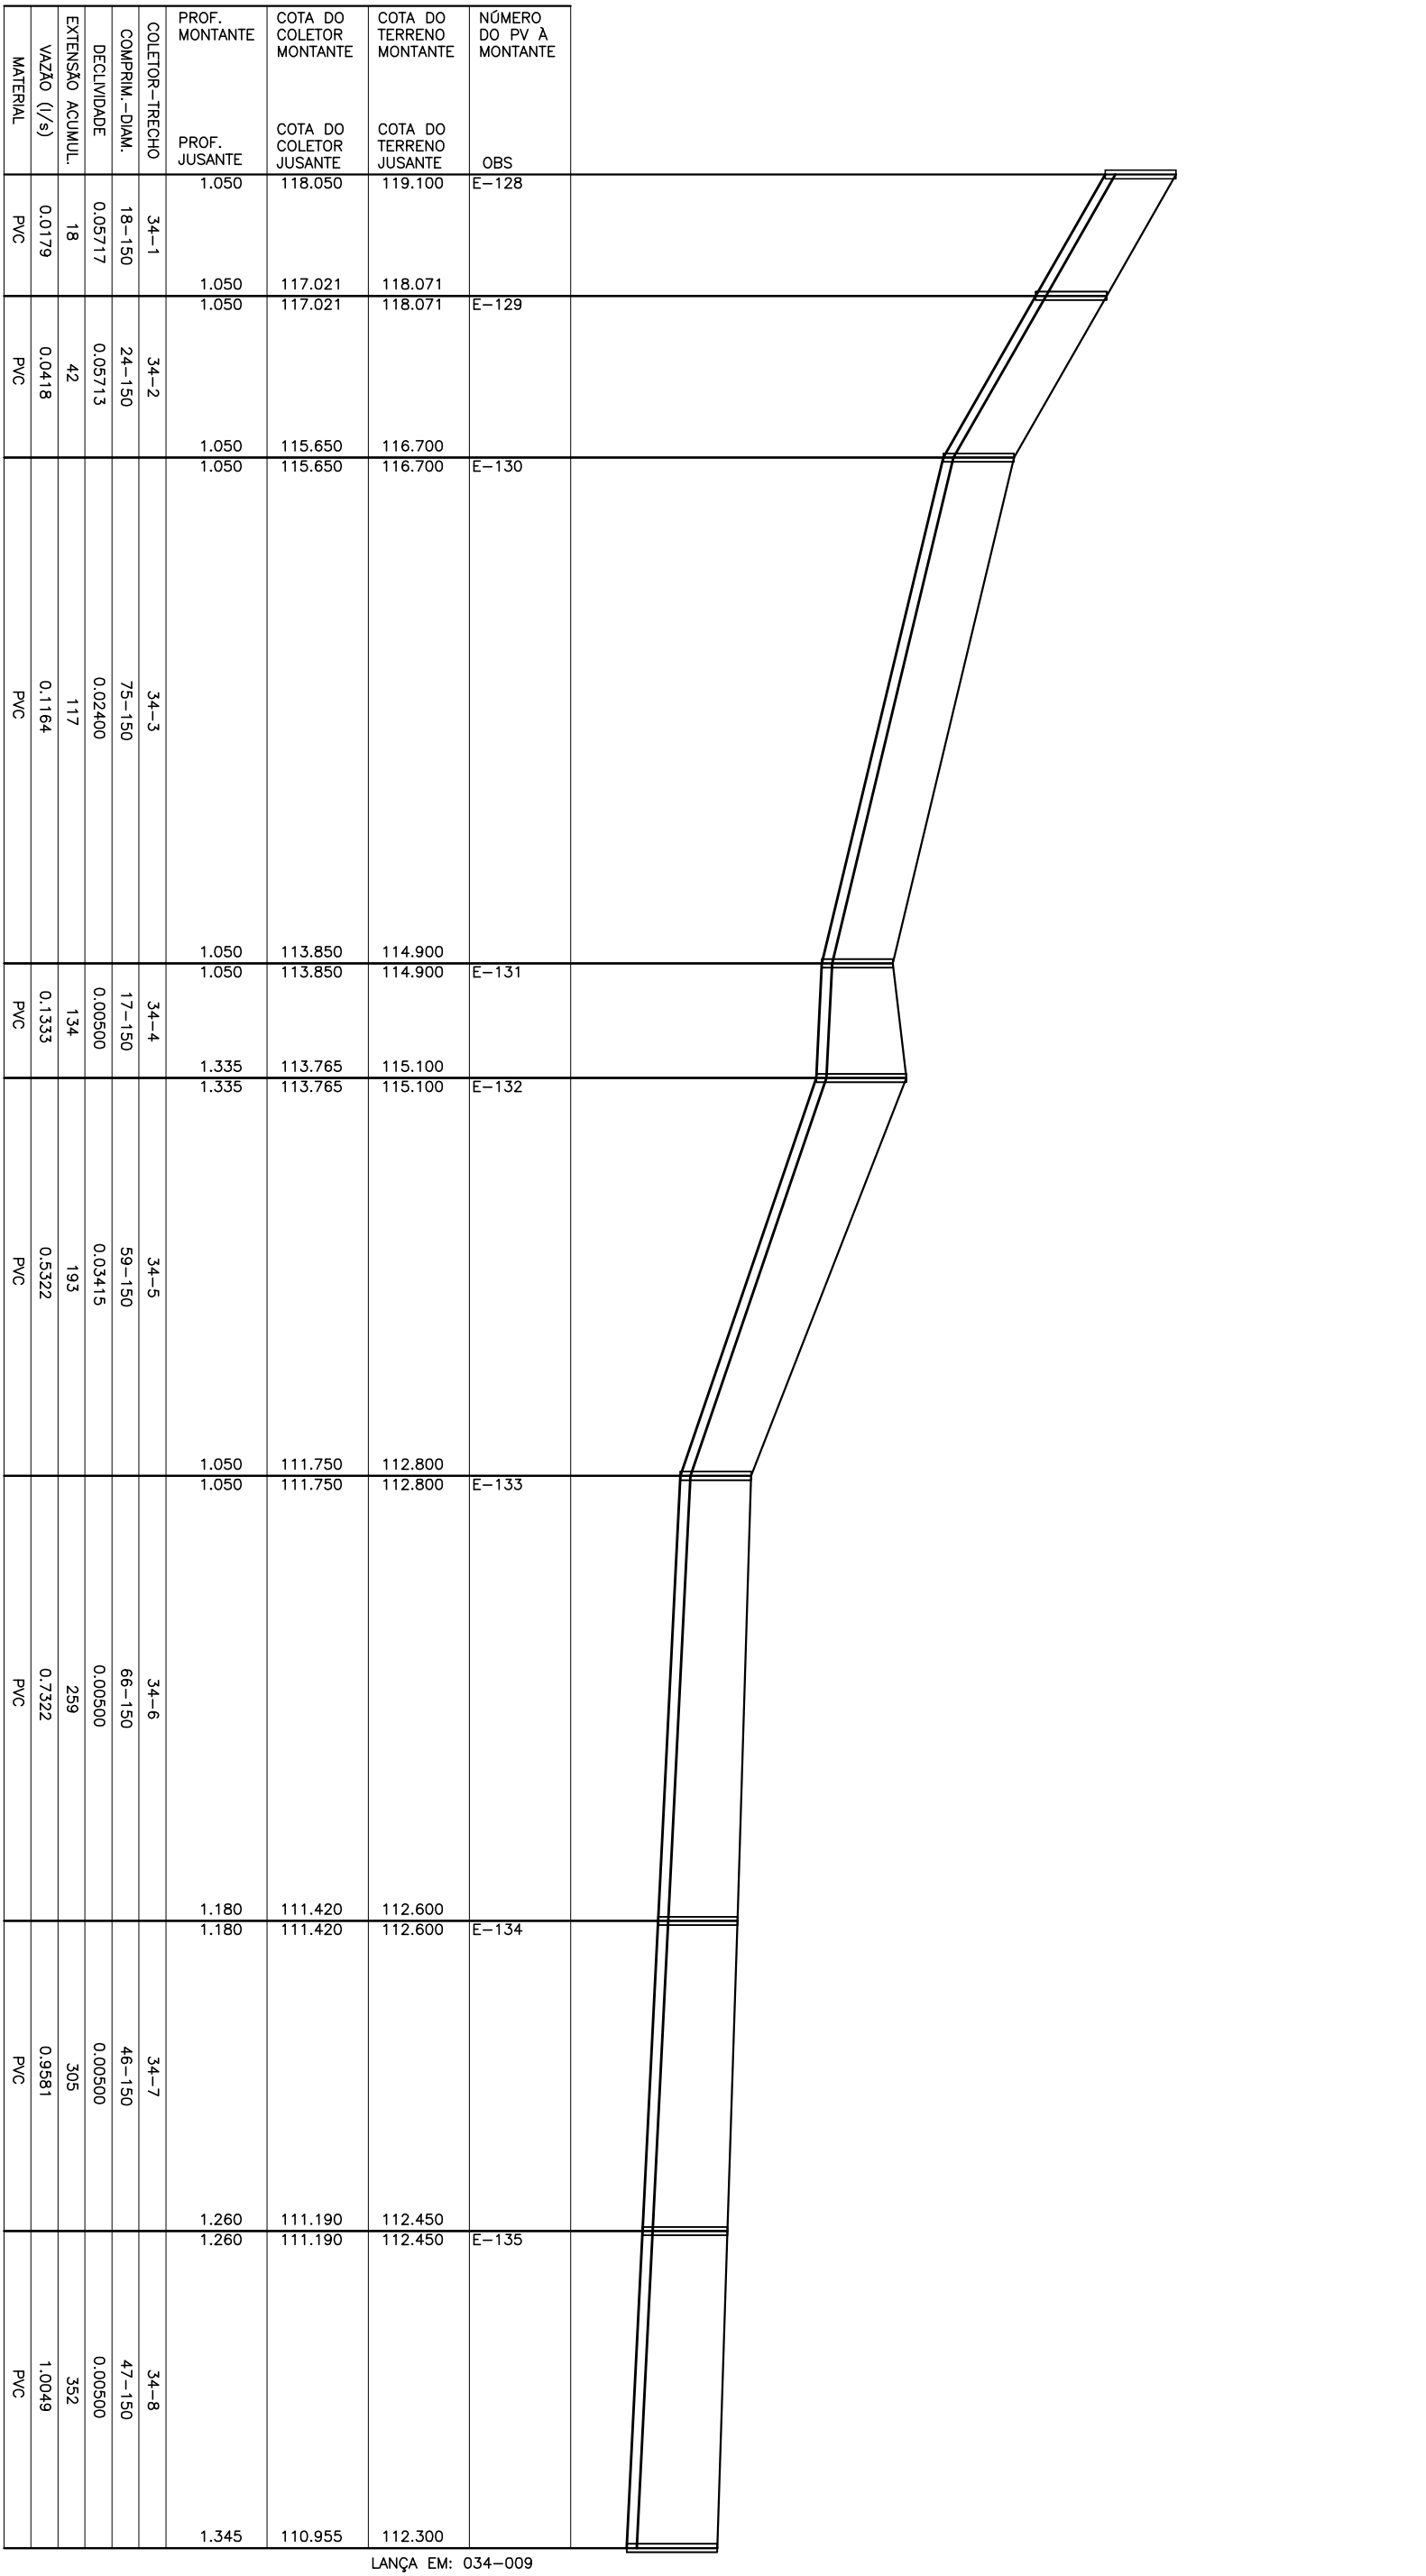
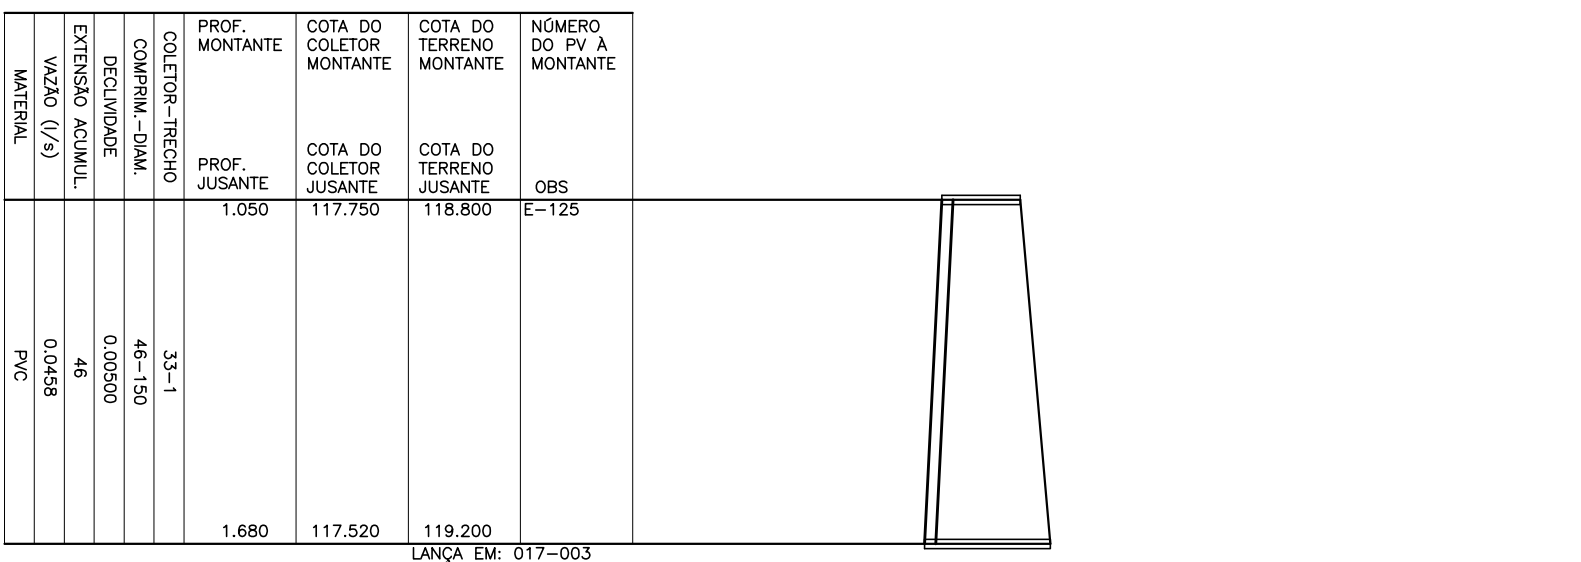


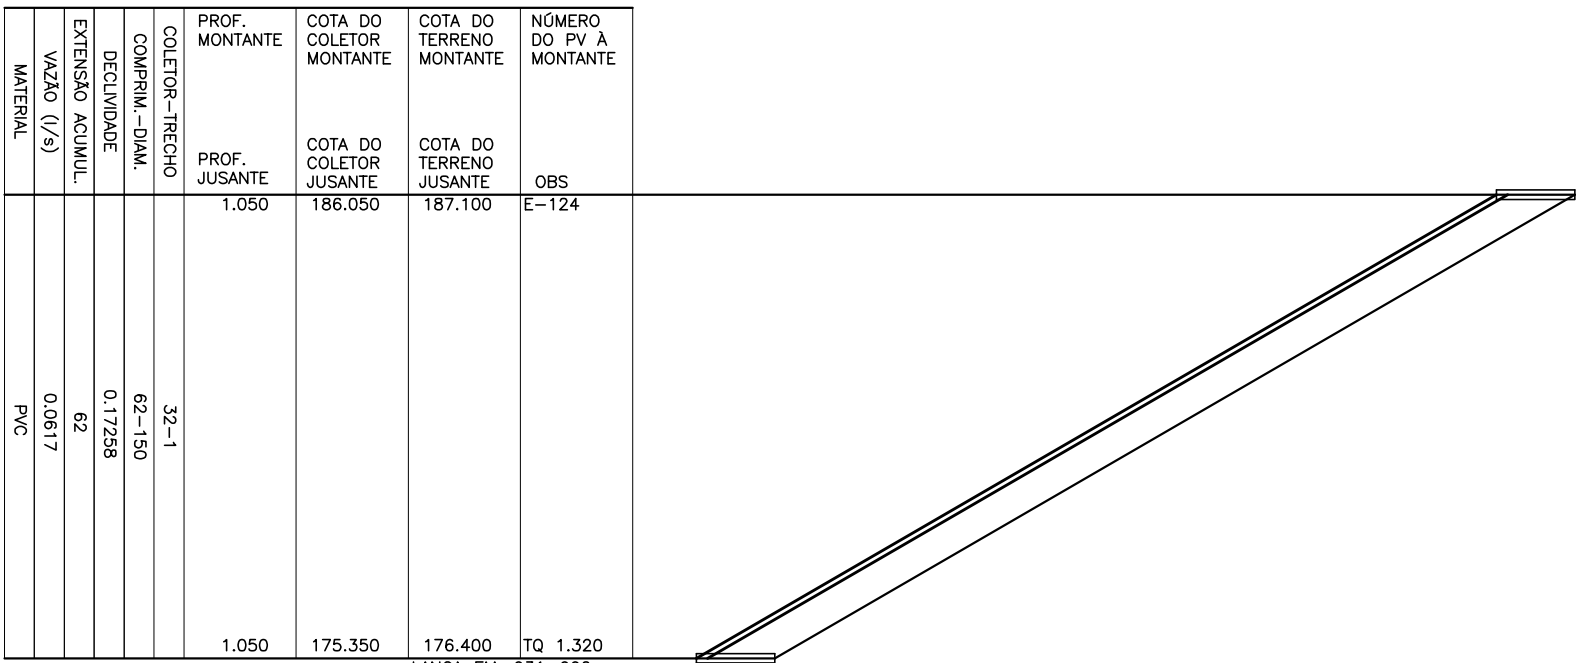

NOTAS:

1-AS REDES COM RECOBRIMENTO INTERIOR A 0,30 M NAS RUAS, DEVERÃO SER ENVELOPADAS APÓS SEREM EXECUTADAS AS LIGAÇÕES DOMICILIARES


2-OS INTERCEPTORES E REDES AERÉAS DEVERÃO SER EM F.P.

3-OS TRECHOS DE REDE COM EXTENSÃO INTERIOR A 9,00 METROS FORAM ALTERADOS NO DESENHO DO PERFIL, FORAM ESTENDIDOS PARA QUE AS INFORMAÇÕES FIQUEM LEVEIS NOS CAMPOS, VALENDOS PORTANTO, AS COTAS E DECLINAÇÃO DESCRITAS NOS MESMOS.

4-LONGOS TRECHOS CONTRA DECLIVE QUE OCASIONAREM PROFUNDIDADES ELEVADAS SERÃO CALCULADOS, EXCEPCIONALMENTE, COM TRATAM. IGUAL A 0,6 Pq CONFORME NORMA NBR14486

LEGENDA:

I REDE COLETORA PROJETADA - 1ª ETAPA INTERFERÊNCIAS

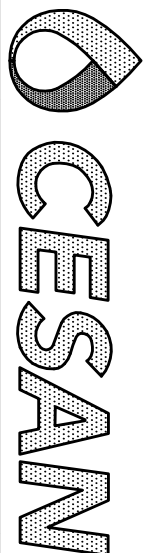

**CANCELADO E SUBSTITUI-
O DESENHO NÚMERO:**

CENTRO DE DOCUMENTAÇÃO

RECEBIDO: / /

Nº DOC.: ASS.:

APPROVAÇÃO CESAN:

ASS.: MATR.:

UNID.: DATA: / /

ESTA APROVAÇÃO NÃO SERÁ A CONTRARIADA DE SUAS RESPONSABILIDADES LEGAIS.

EMITENTE:

ENCIBRA S. A.
Estudos e Projetos de Engenharia

PROJETADO: COORDENADOR:

SINONE DE JESUS SILVA REINALDO CARVALHO ALVES

CREA: 6432/O REGIÃO: ES CREA: 280138888 REGIÃO: SP

DESENHO: MARCA CARLOS ROBERTO Nº DES. PROJETISTA: 093-3-18-180-DE-075

DATA: 09/04/2011 DATA: 09/04/2011

RESPONSÁVEL TÉCNICO: REVISOR:

CREA: 280138888 REGIÃO: SP ART. Nº: 2010090486 DATA: 09/04/2008

EMISSÃO CESAN

PROJETADO: CREA:

DESENHADO:

VERIFICADO:

DIVISÃO:

GERÊNCIA:

ENGR. SARAIVA SILVA

DATAS

MUNICÍPIO: PANCAS | DISTRITO: SEDE | BAIRRO:

NOME DO EMPREENDIMENTO: AMPLIAÇÃO E MELHORIA DO SISTEMA DE ESGOTAMENTO SANITÁRIO DE PANCAS

TÍTULO: REDE COLETORA DE ESGOTO

PERFIL - BACIA E

ESCALA: VERT. 1:100 | FOLHA: 06 / 08 | Nº CESAN: C-022-000-94-5-XX-0047 | REV: 02