

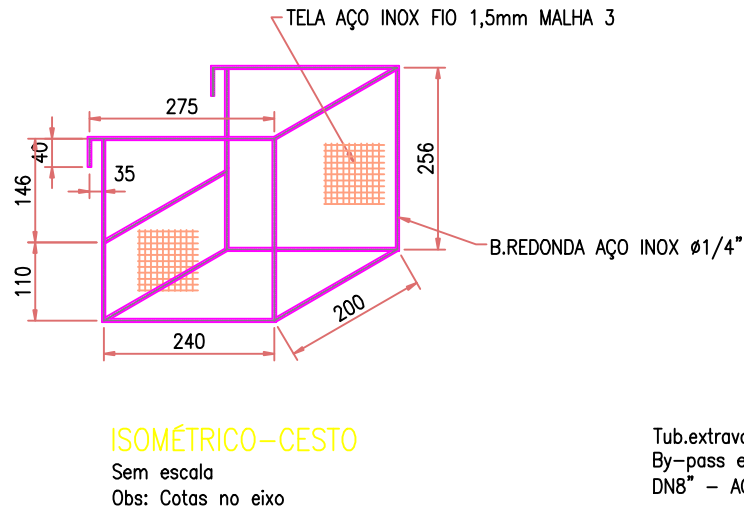
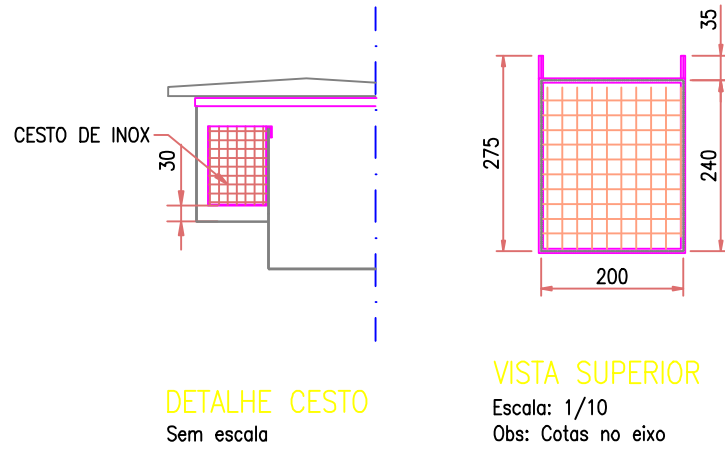


COR	ESP.
1	07 0,1
2	07 0,2
3	07 0,3
4	07 0,4
5	07 0,5
6	07 0,6
7	07 0,25
8	07 0,09
9	07 0,15
140	140 0,15
162	162 0,15

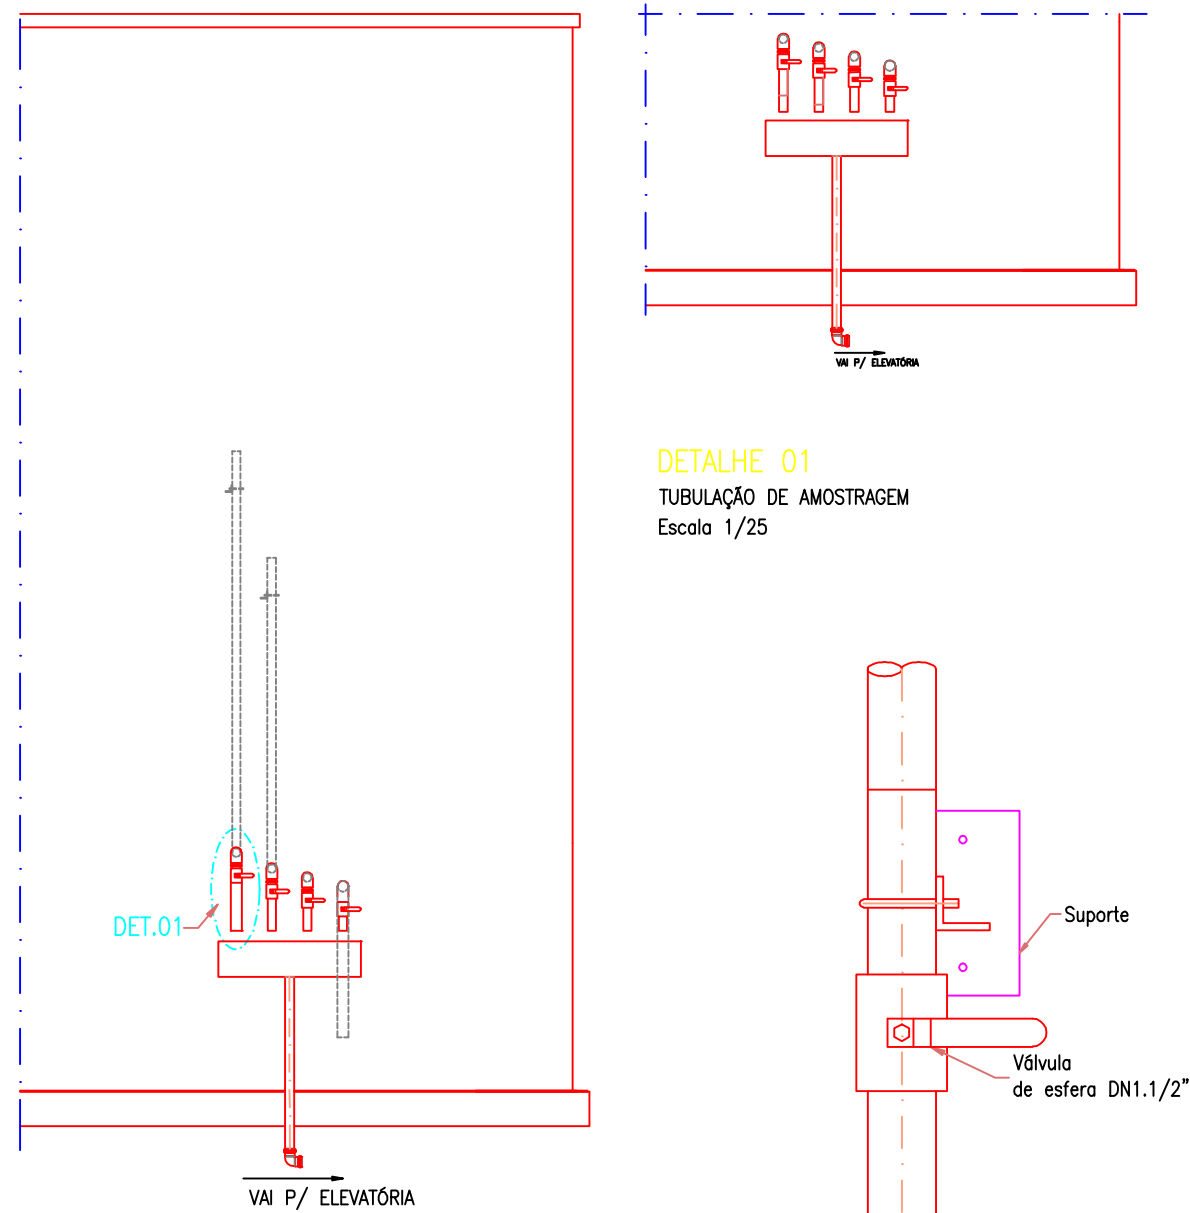


Tub. extravasora
By-pass e efluente final
DN8\"/>







Tub. lavagem dos BF's e
limpeza do clarificador DN6\"/>

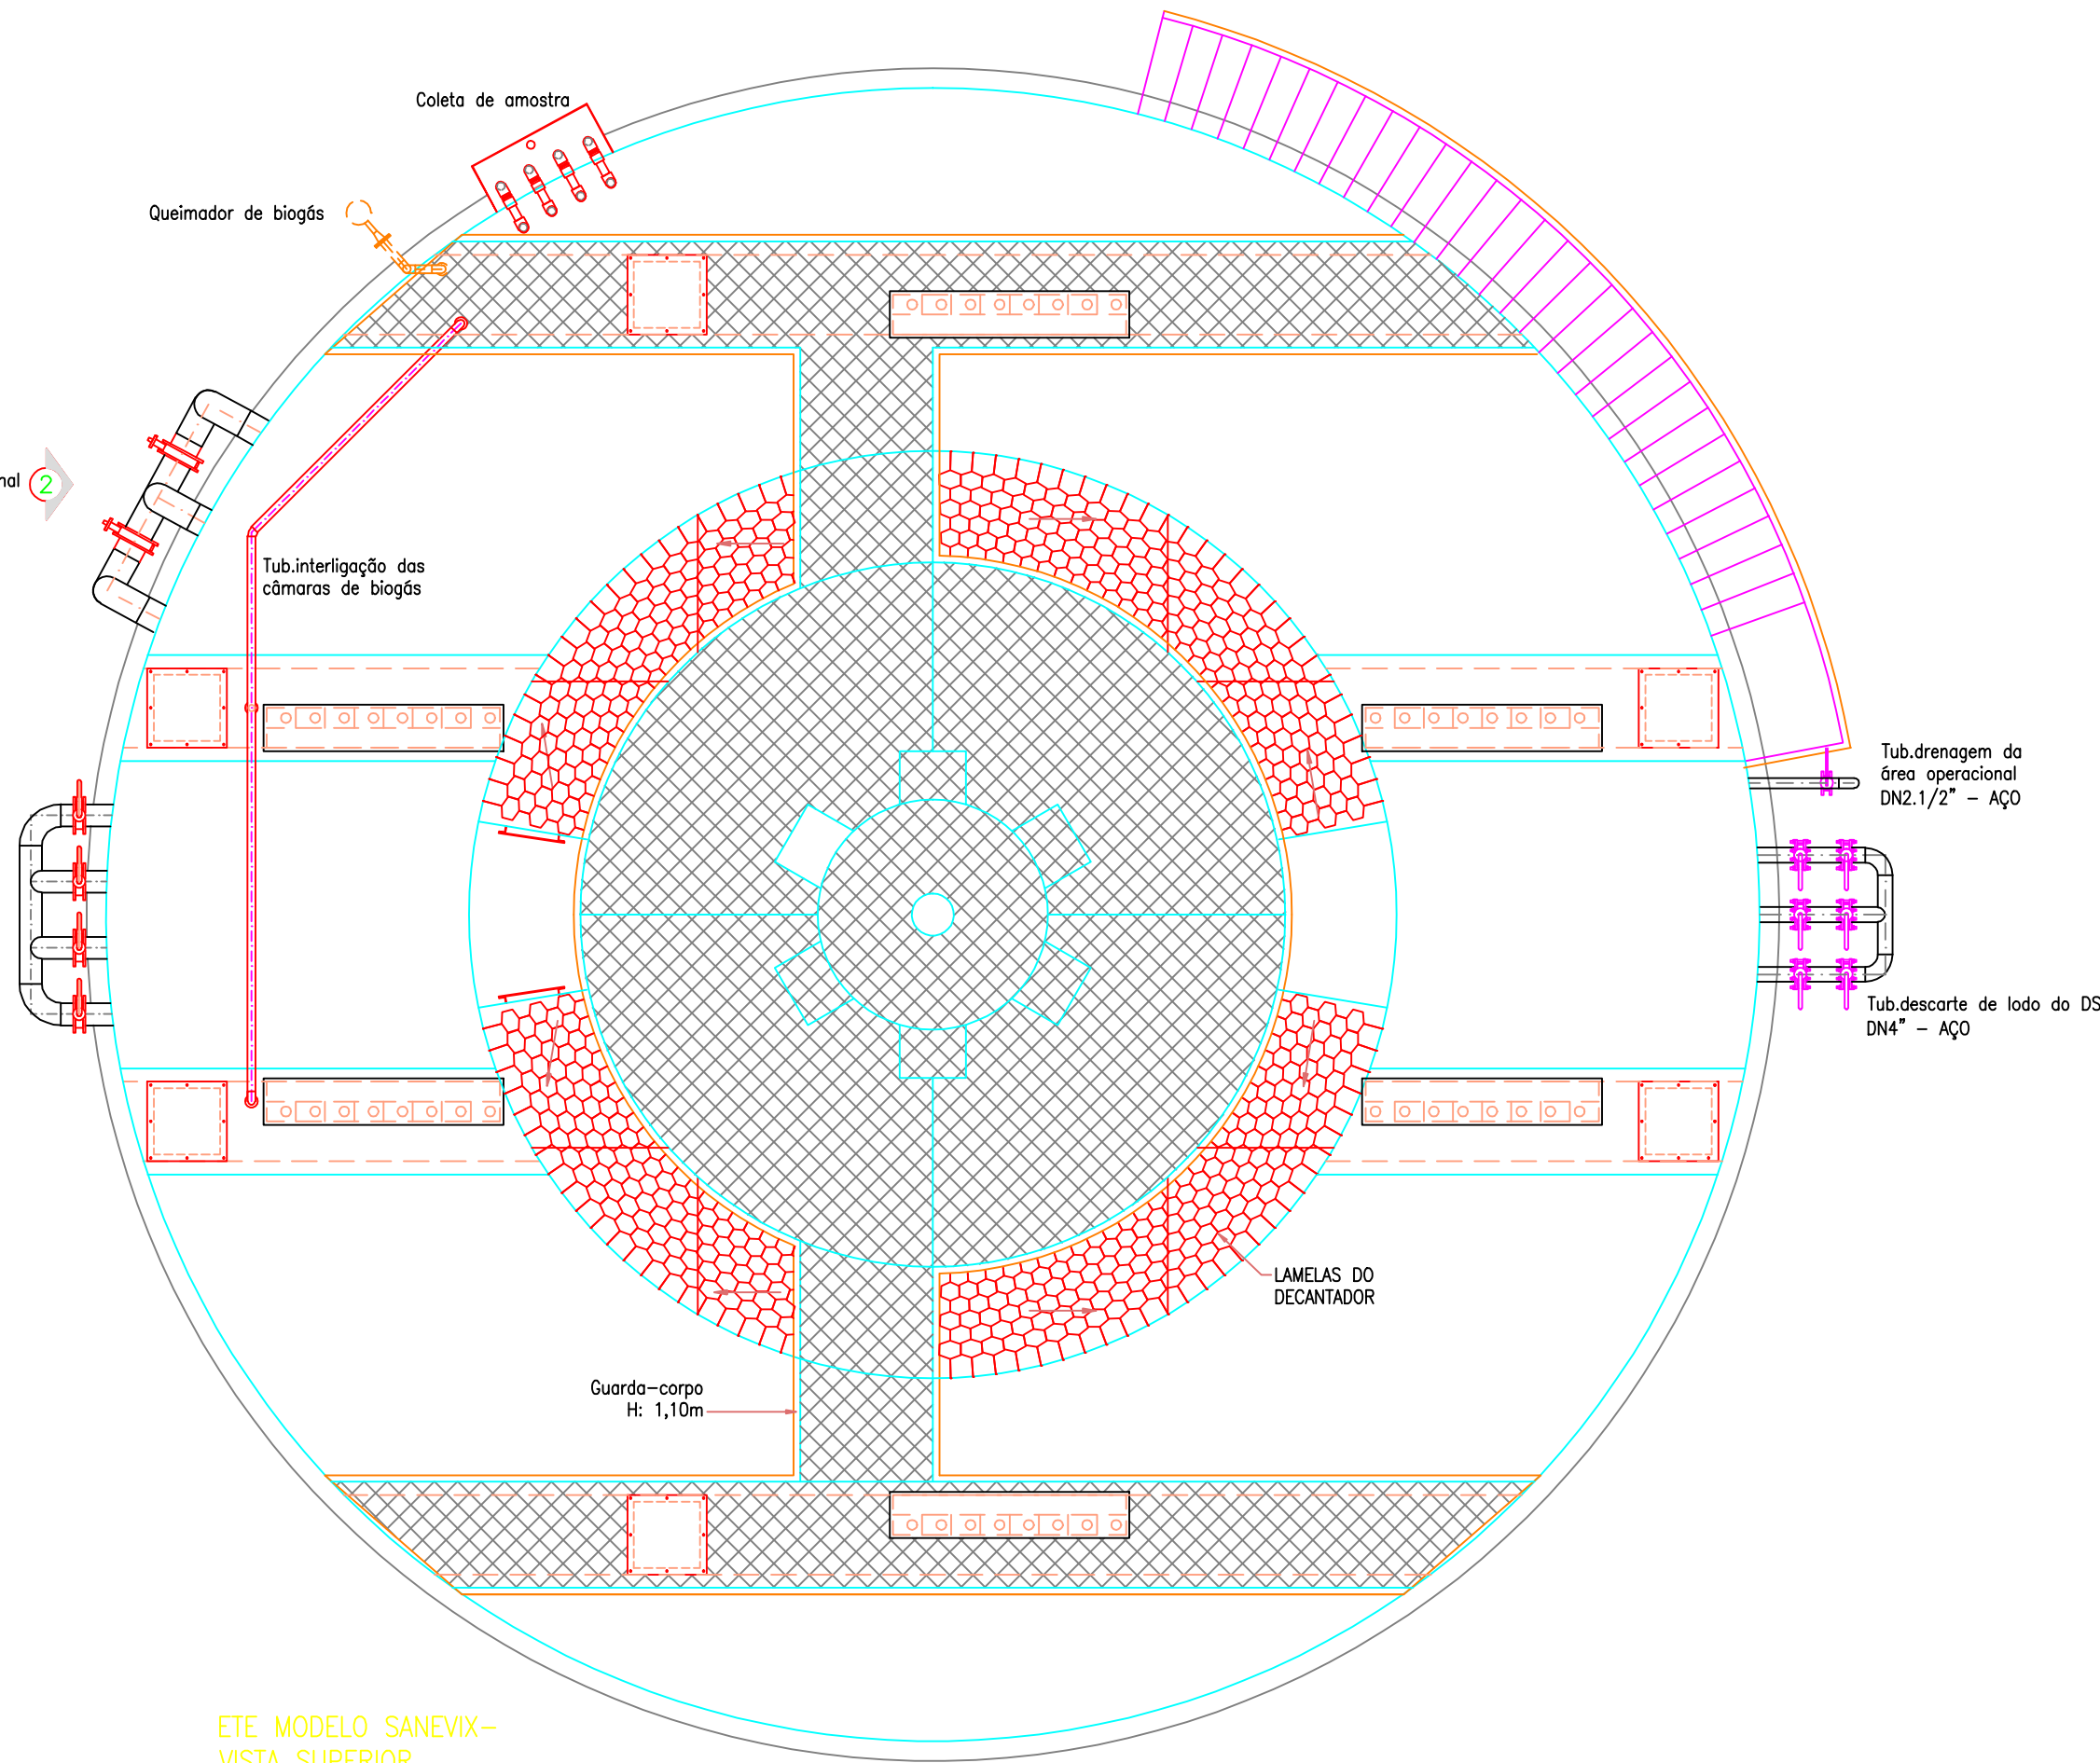

QUEIMADOR DE BIOGÁS
Sem escala

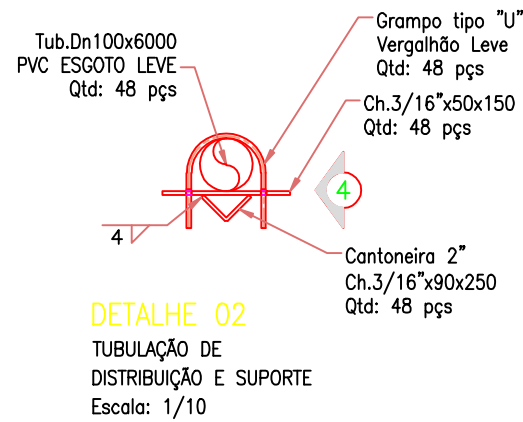

ETE MODELO SANEVIX-
VISTA SUPERIOR
Escala: 1/50

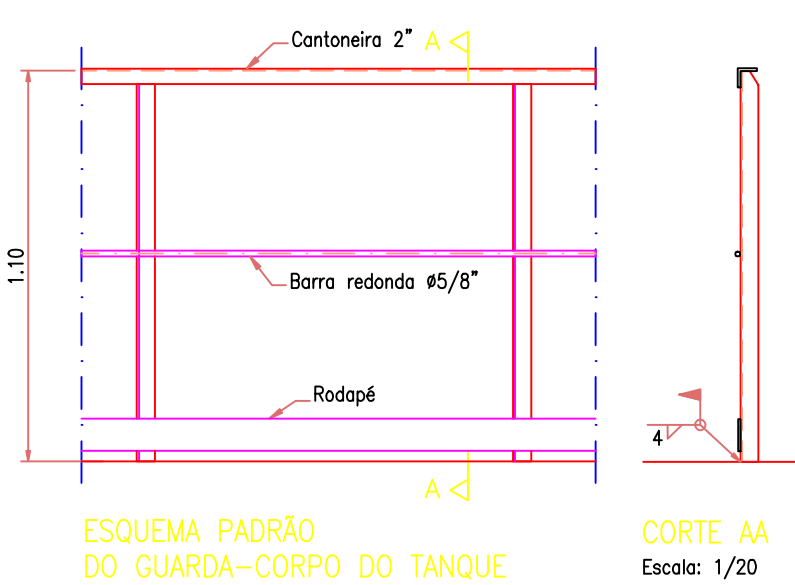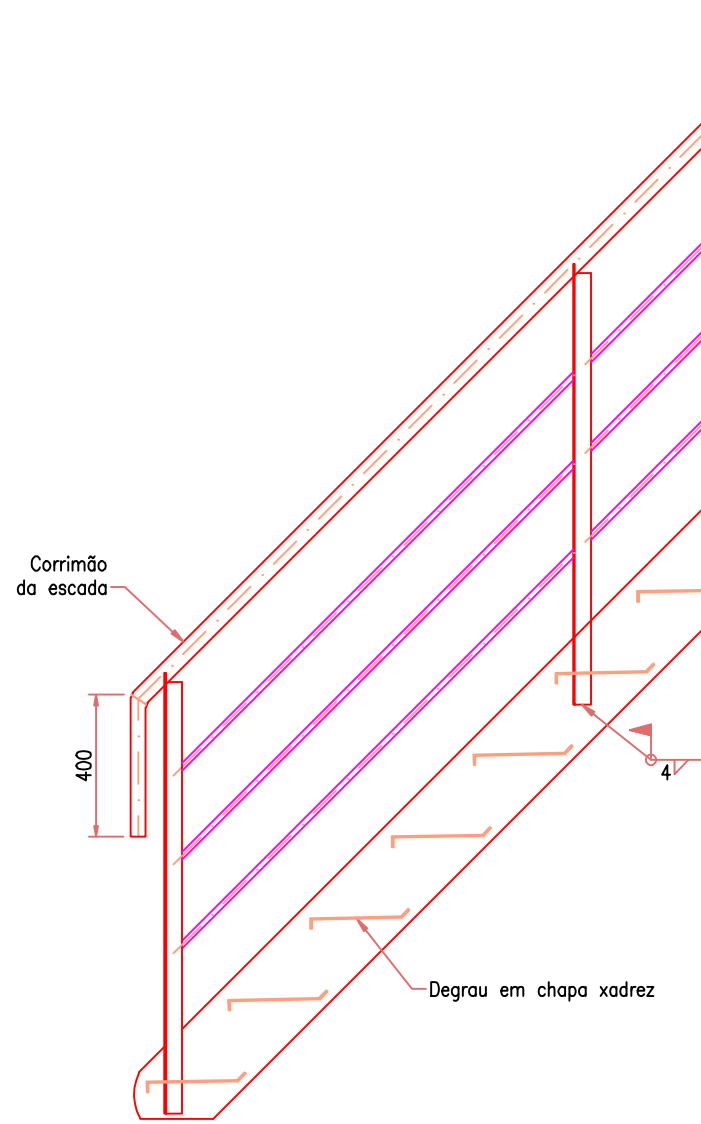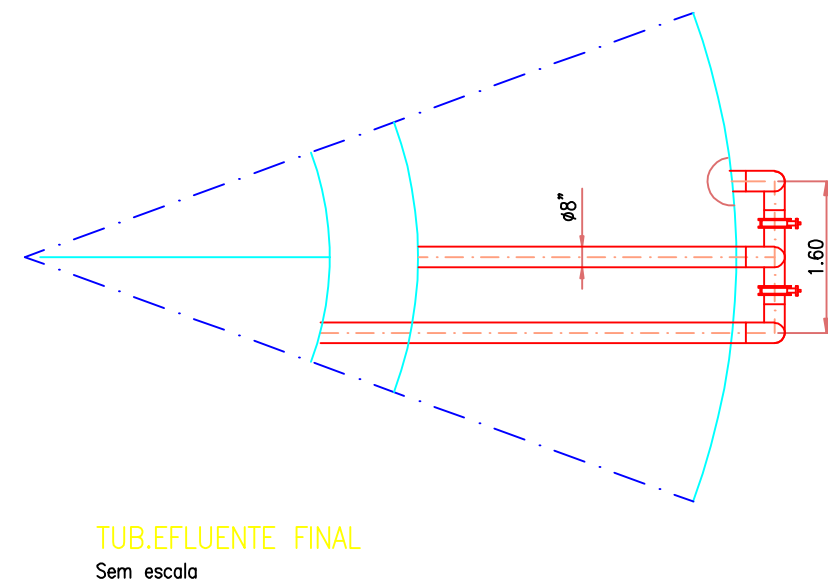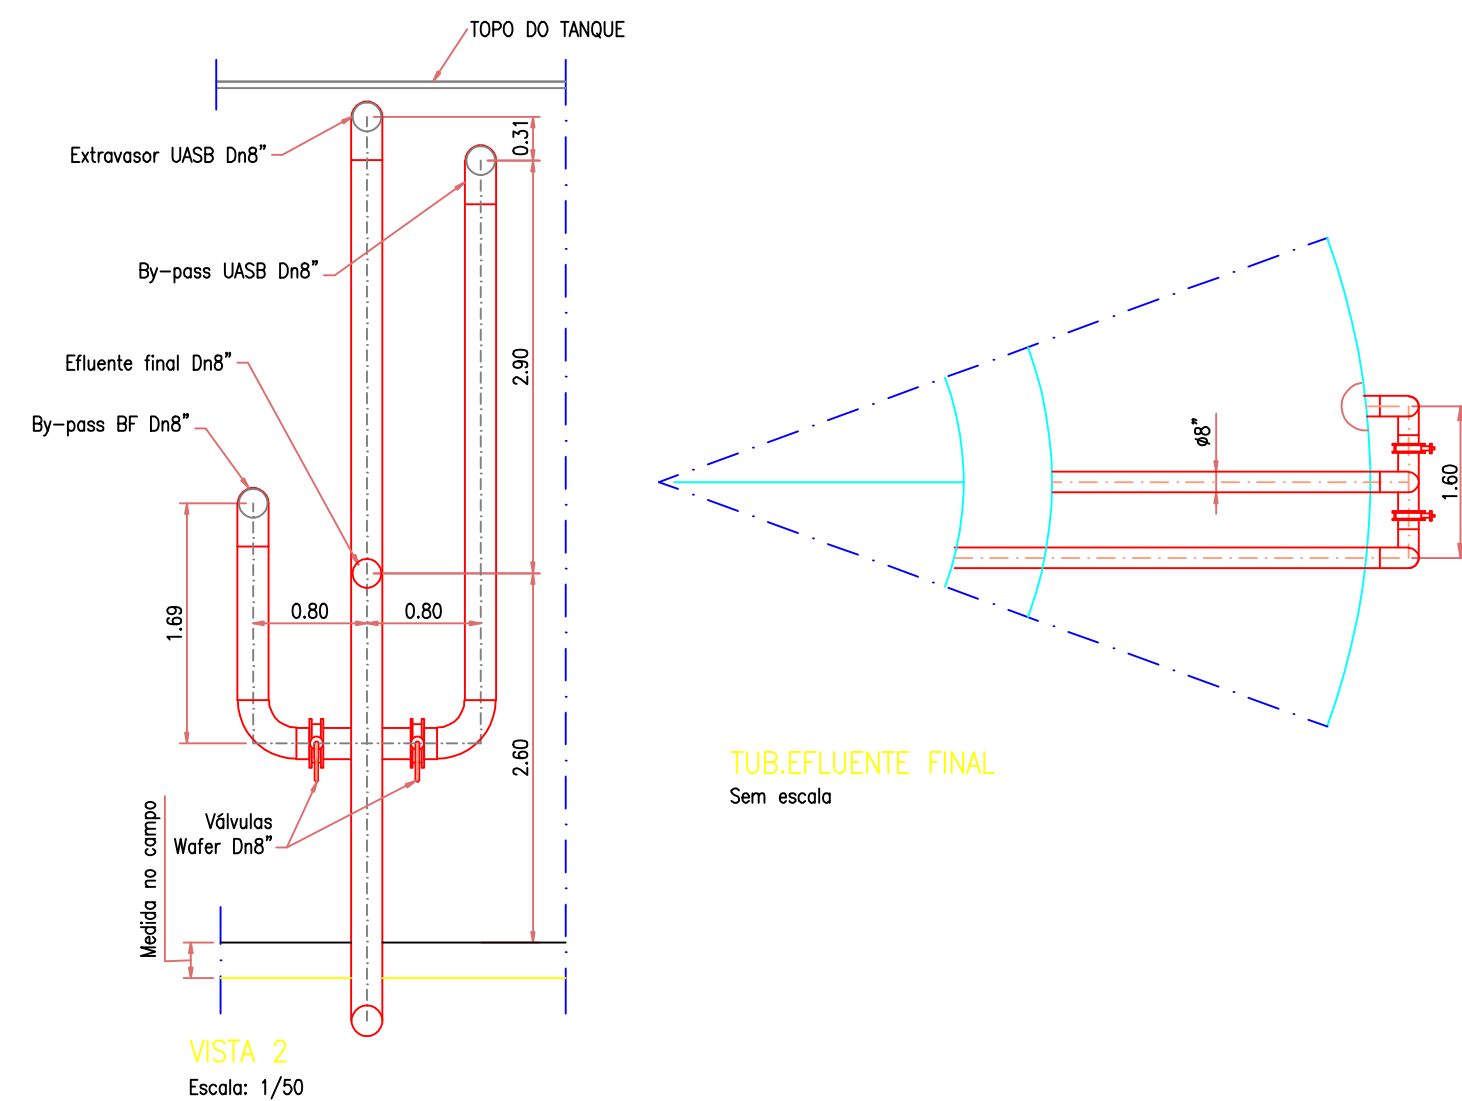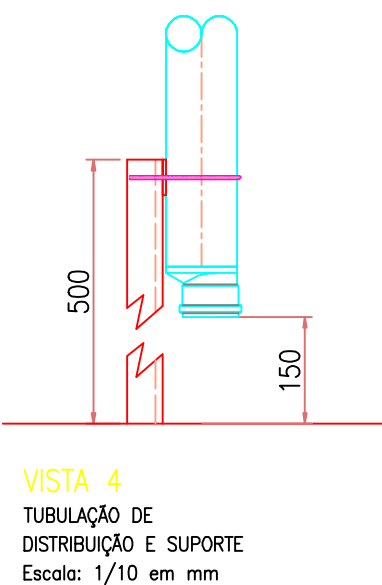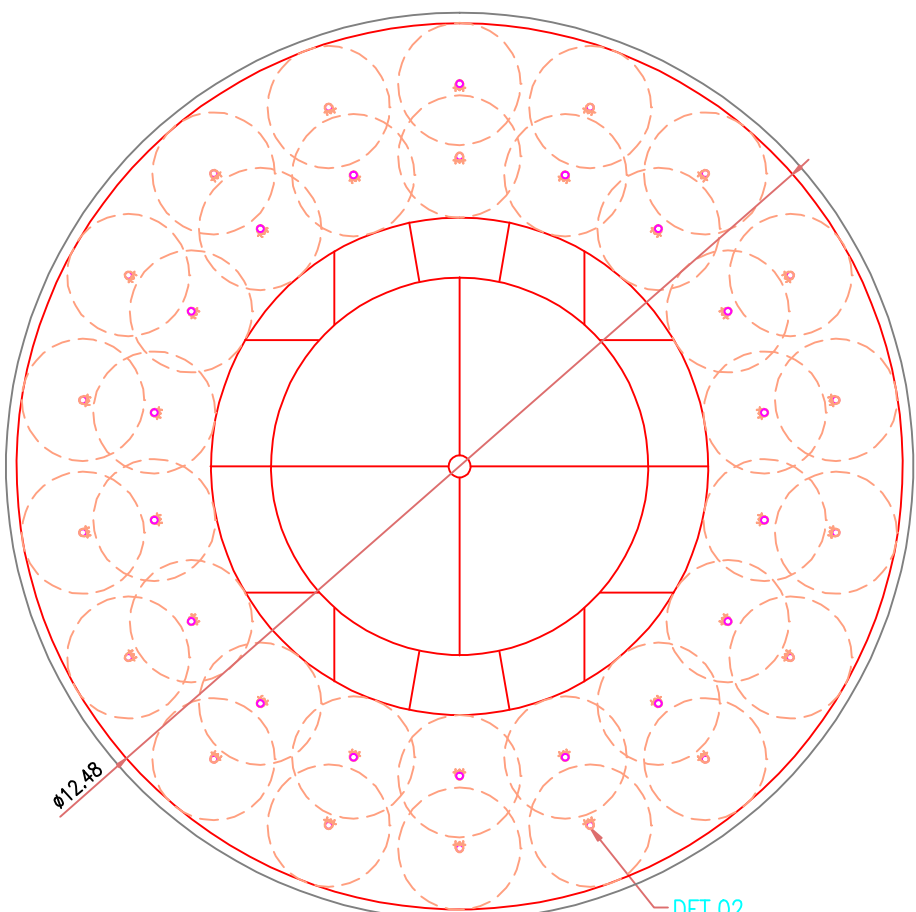

ESTE DESENHO É PROPRIEDADE DA
COMPANHIA ESPÍRITO SANTENSE DE
SANEAMENTO - CESAN E NÃO PODE
SER COPIADO SEM SUA AUTORIZAÇÃO.

NÚMEROS	TÍTULOS	Nº	LOCAL	DISCRIMINAÇÃO	DES.	DIV.	GER.	DATA
PRINCIPAIS DESENHOS DE REFERÊNCIA				REVISÃO				

CANCELAR E SUBSTITUIR O DESENHO NÚMERO:

CANCELADO E SUBSTITUÍDO PELO DESENHO NÚMERO:

CENTRO DE DOCUMENTAÇÃO
RECEBIDO: ___/___/___
Nº DOC.: ___ ASS.: ___
APROVAÇÃO CESAN:
ASS.: ___ MATR.: ___
UNID.: ___ DATA: ___/___/___
ESTA APROVAÇÃO NÃO ISENTA A CONTRATADA DE SUAS RESPONSABILIDADES LEGAIS.

EMITENTE: **sanevix** engenharia
PROJETADO: ENGº WANDER DE DEUS ROCHA
COORDENADOR: ENGº WANDER DE DEUS ROCHA
CREA: 008545/D REGIÃO: ES
DESENHO: TECº RENATO MOREIRA
DATA: 05/11/2010
RESPONSÁVEL TÉCNICO: ENGº WANDER DE DEUS ROCHA
CREA: 008545/D REGIÃO: ES ART Nº: 20099793 DATA: 28/09/2009

EMISSION: CESAN
PROJETADO: _____
CREA: _____
DESENHADO: _____
VERIFICADO: NESTOR GORZA (I-DPJ) 12/2010
DIVISÃO: DOUGLAS OLIVEIRA COUZI (I-DOS) 12/2010
GERÊNCIA: SANDRA SILV (I-GEF) 12/2010

CESAN
MUNICÍPIO: VILA VELHA | DISTRITO: TERRA VERMELHA | BAIRRO: ULISSES GUIMARÃES
NOME DO EMPREENDIMENTO: IMPLANTAÇÃO DA ETE DE ULISSES GUIMARÃES
TÍTULO: ESTAÇÃO DE TRATAMENTO DE ESGOTO - TIPO UASB+BF+DS - Qméd: 2x15L/s
PROJETO BÁSICO
VISTA SUPERIOR, VISTA DE FUNDO E DETALHES
ESCALA: INDICADA | FOLHA: 02/05 | Nº CESAN: A-050-001-92-5-XX-0002 | REV: _____