


COR ESP.
1 07 0,1
2 07 0,2
3 07 0,3
4 07 0,4
5 07 0,5
6 07 0,6
7 07 0,25
8 07 0,09
9 07 0,15
140 140 0,15
162 162 0,15


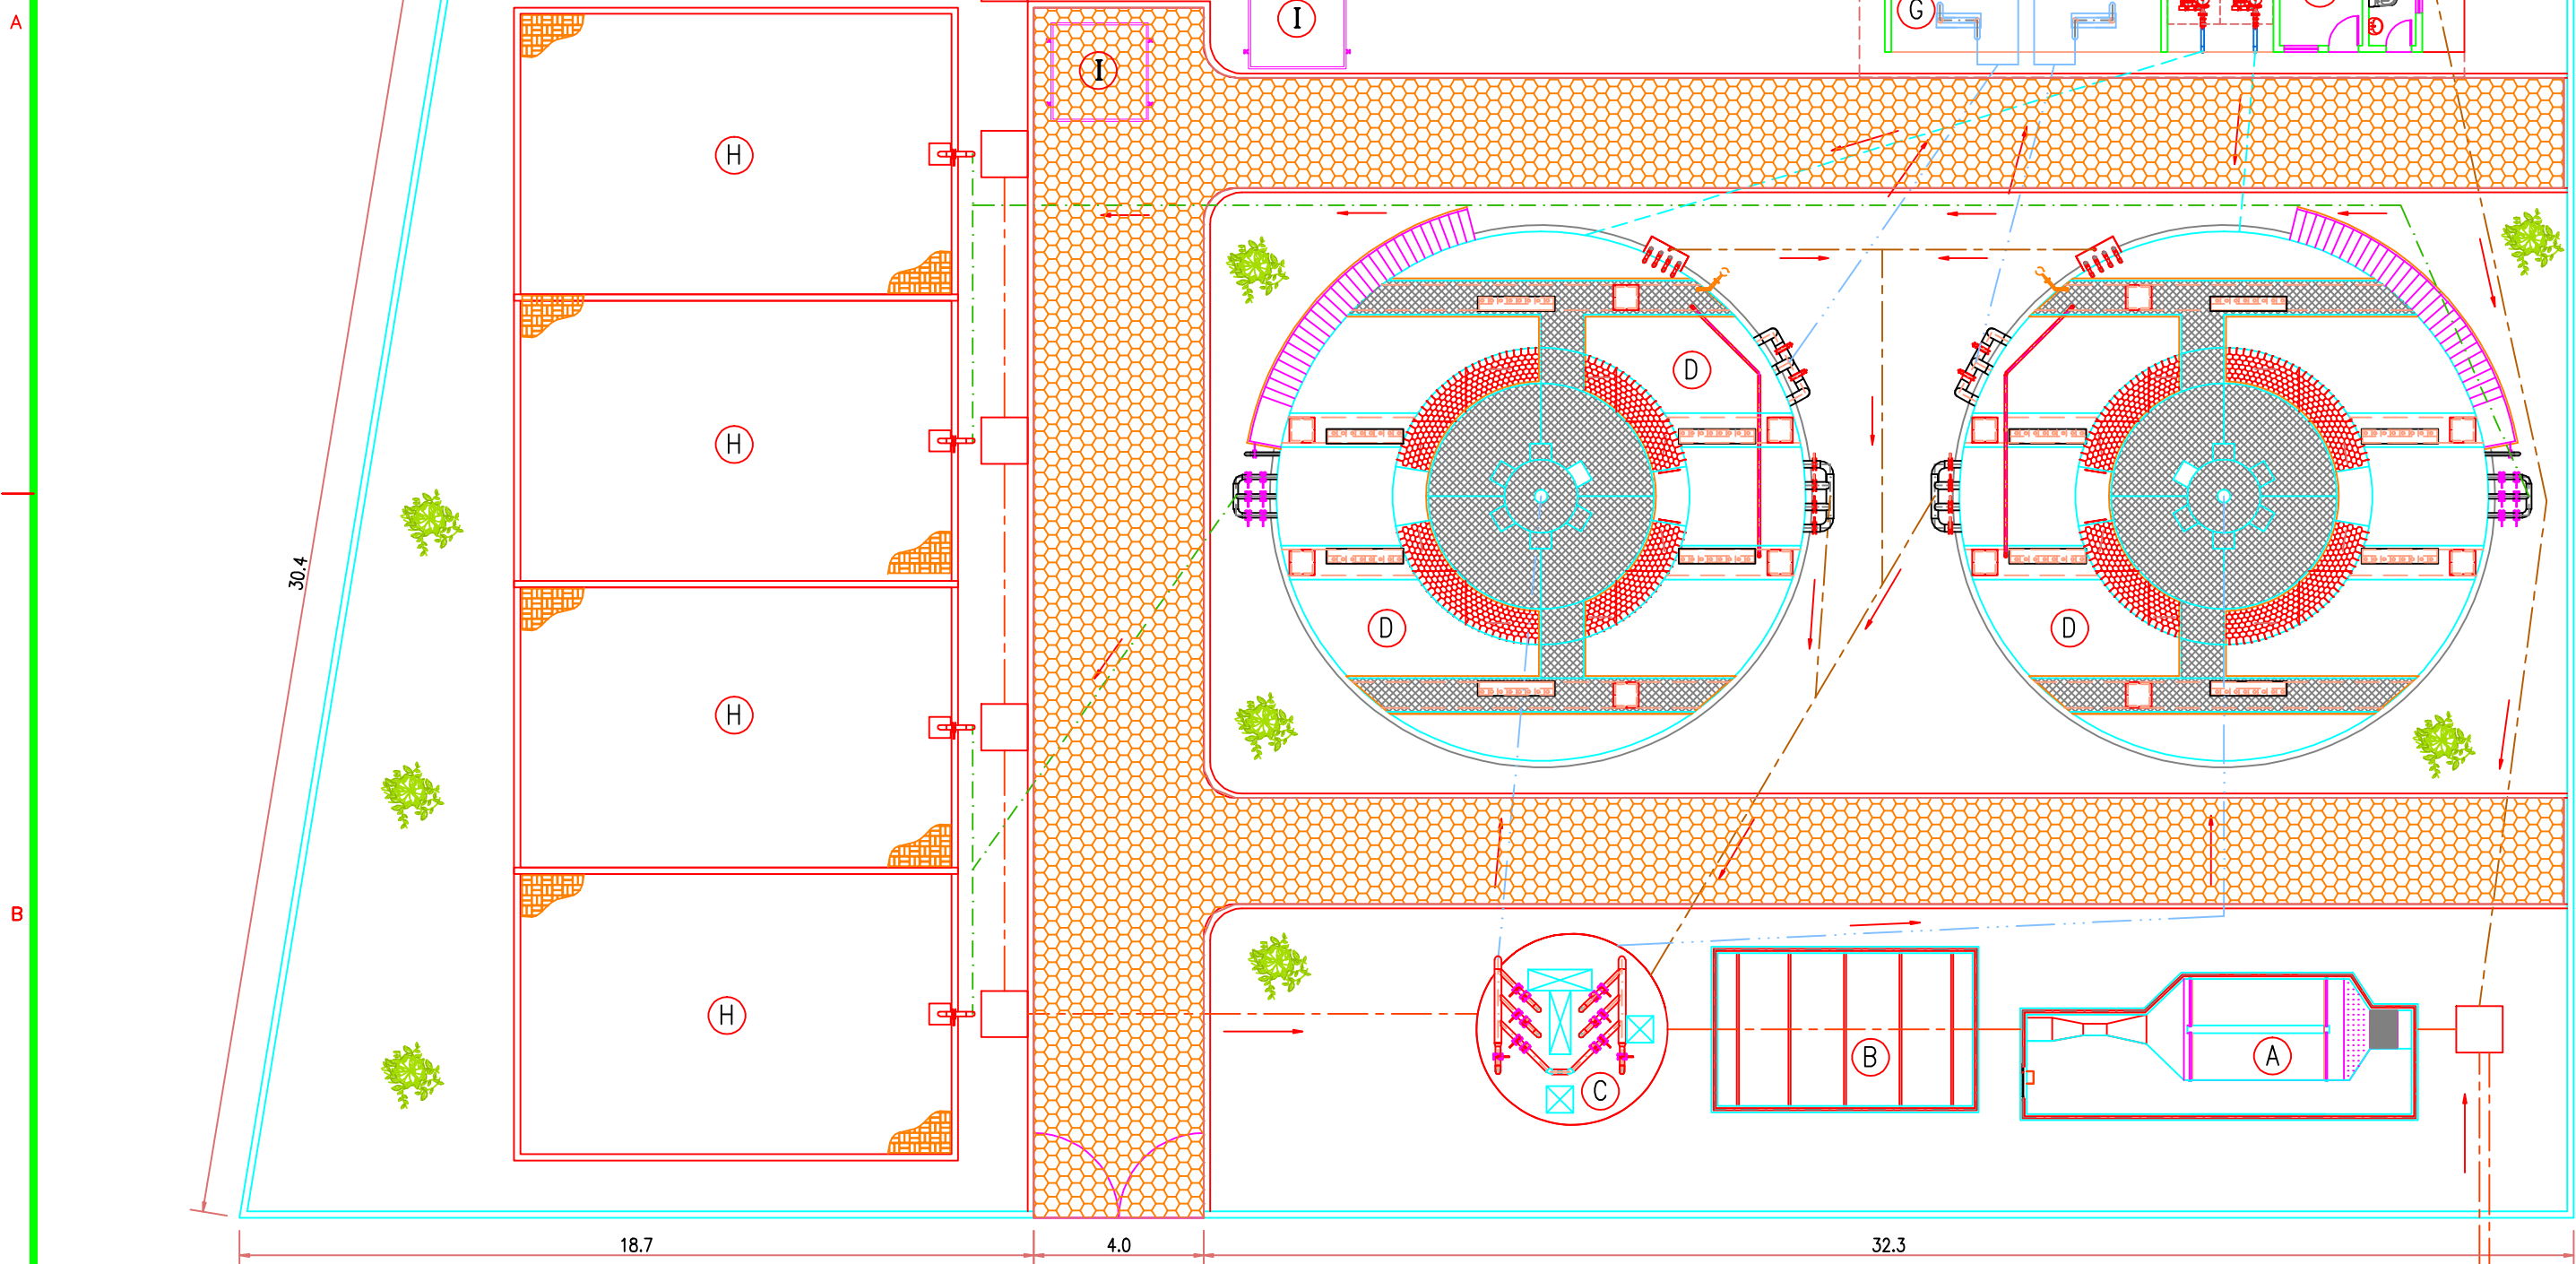


LAYOUT GERAL
Escala: 1/150


LEGENDA




LEGENDA
CORES/LINHAS

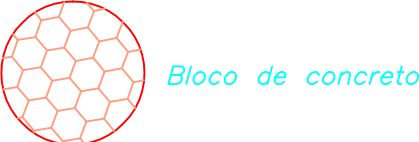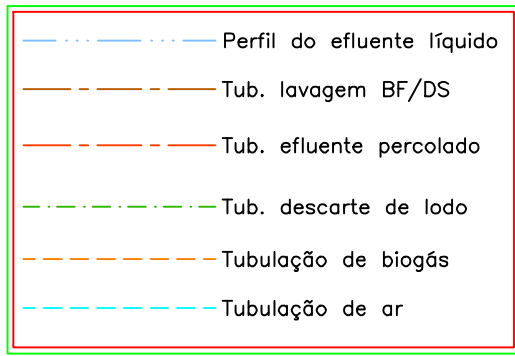

- A CAIXA DE AREIA E GRADEAMENTO
B CAIXA DE GORDURA
C ESTAÇÃO ELEVATÓRIA DE ESGOTO - EEE
D ESTAÇÃO DE TRATAMENTO DE ESGOTO - ETE
E CASA DO AERADOR
F CASA DE APOIO A OPERAÇÃO
G REATOR ULTRA VIOLETA
H LEITO DE SECAGEM
I ARMAZENAMENTO TEMPORÁRIO CAÇAMBAS POLIGUINDASTE

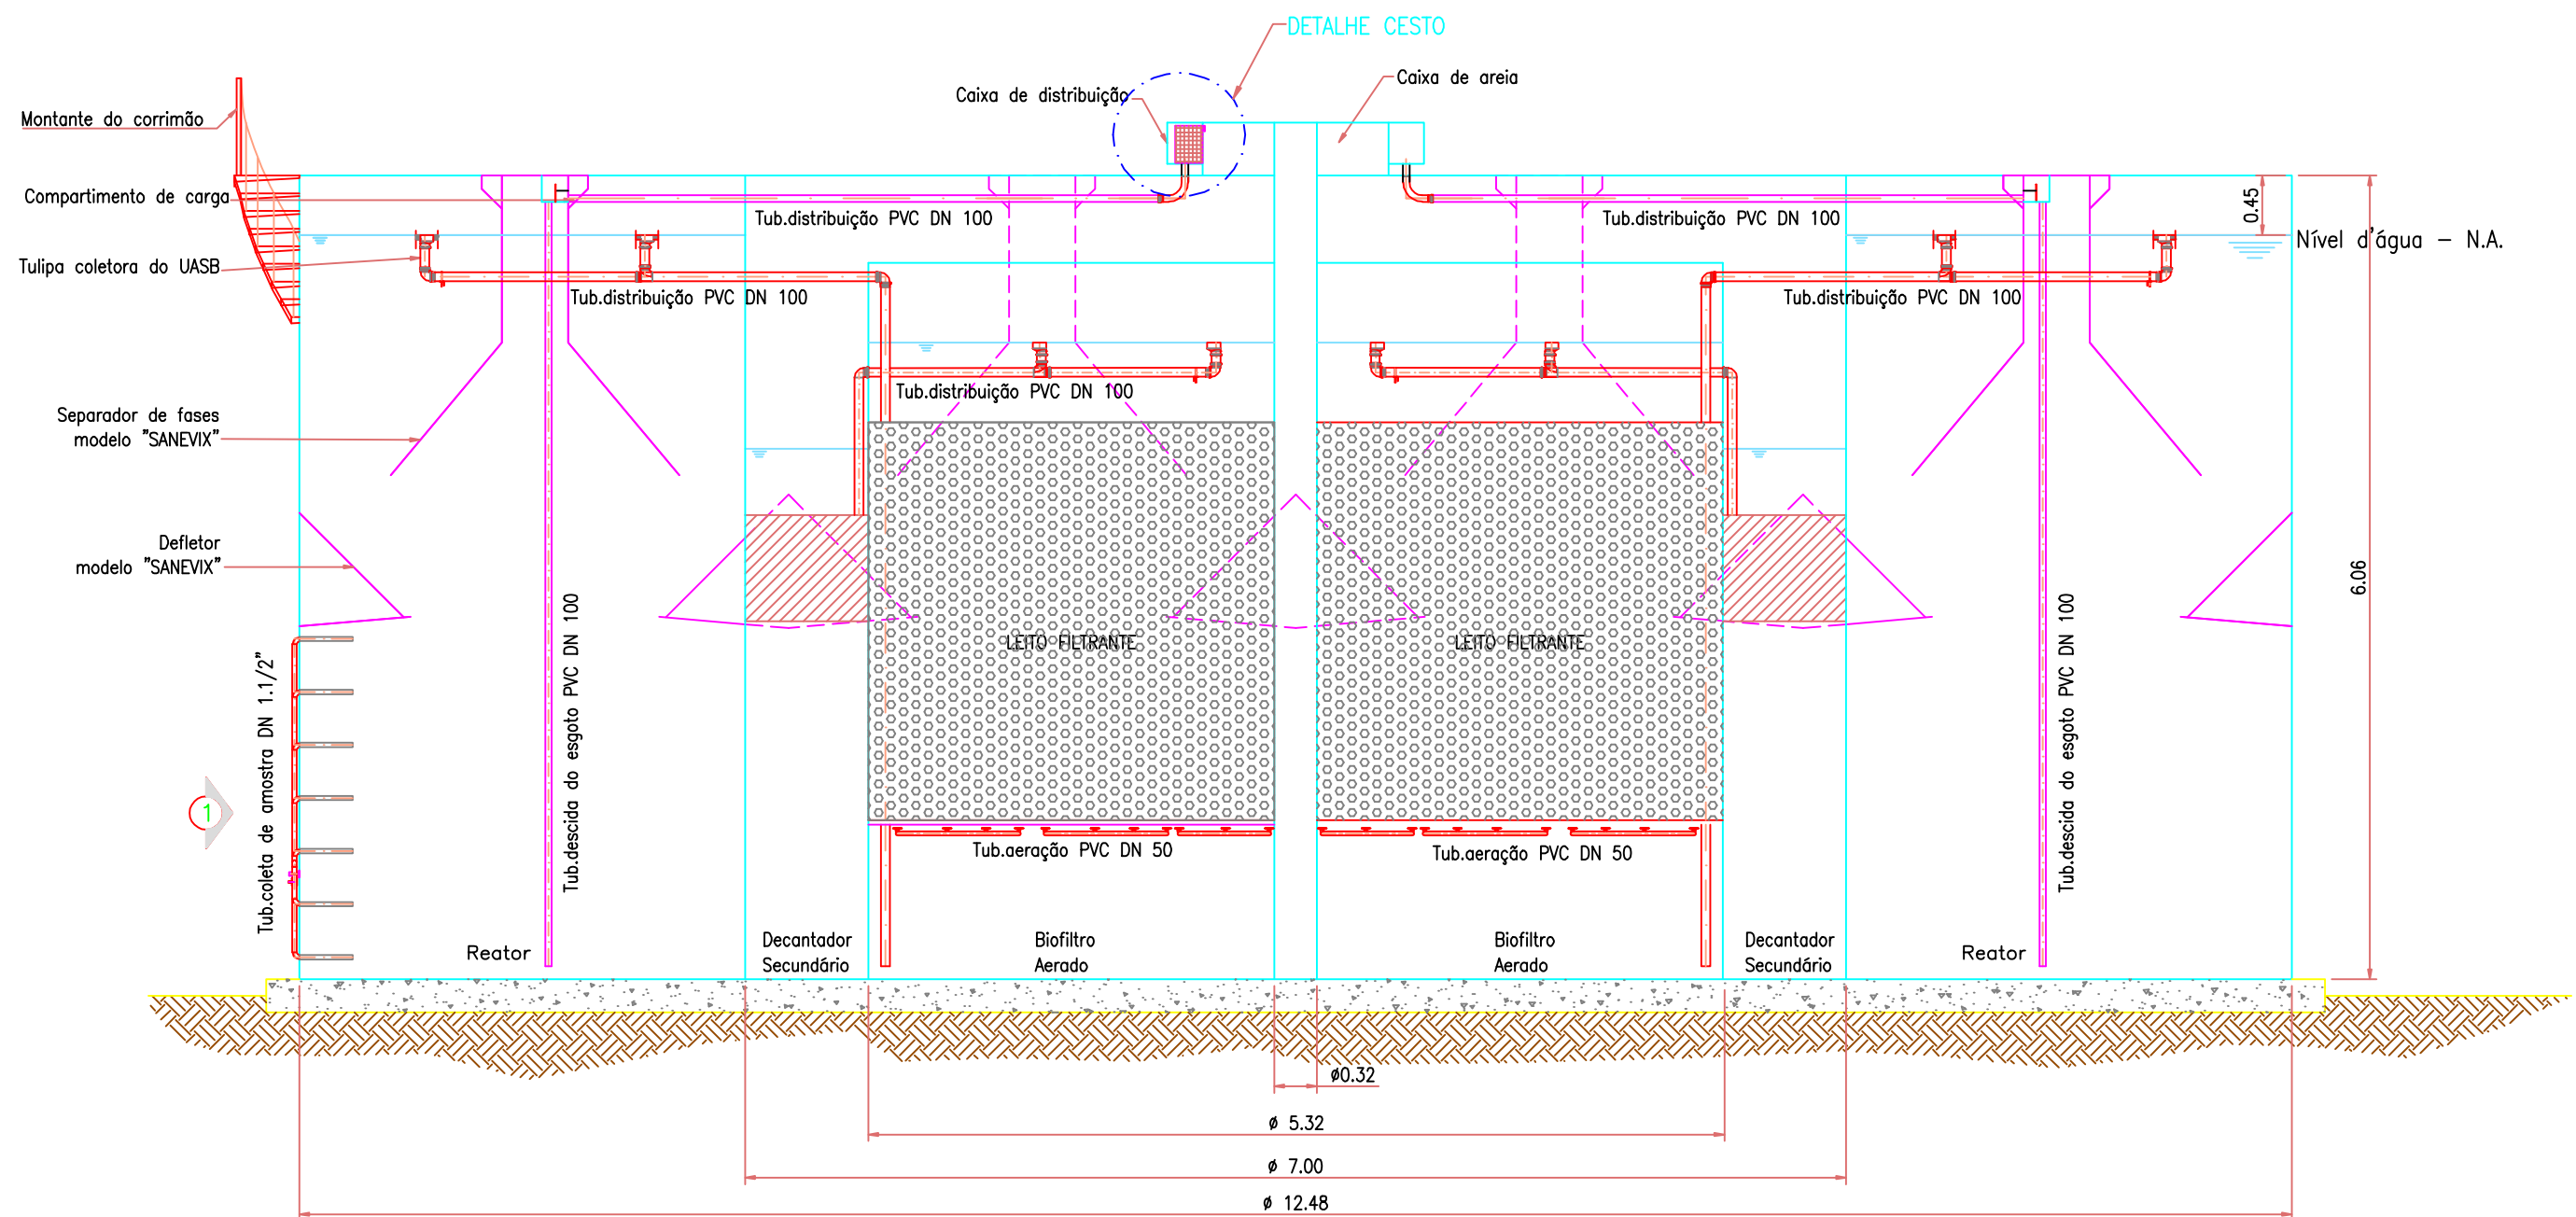

ETE MODELO SANEVIX -
CORTE TÍPICO
Sem escala

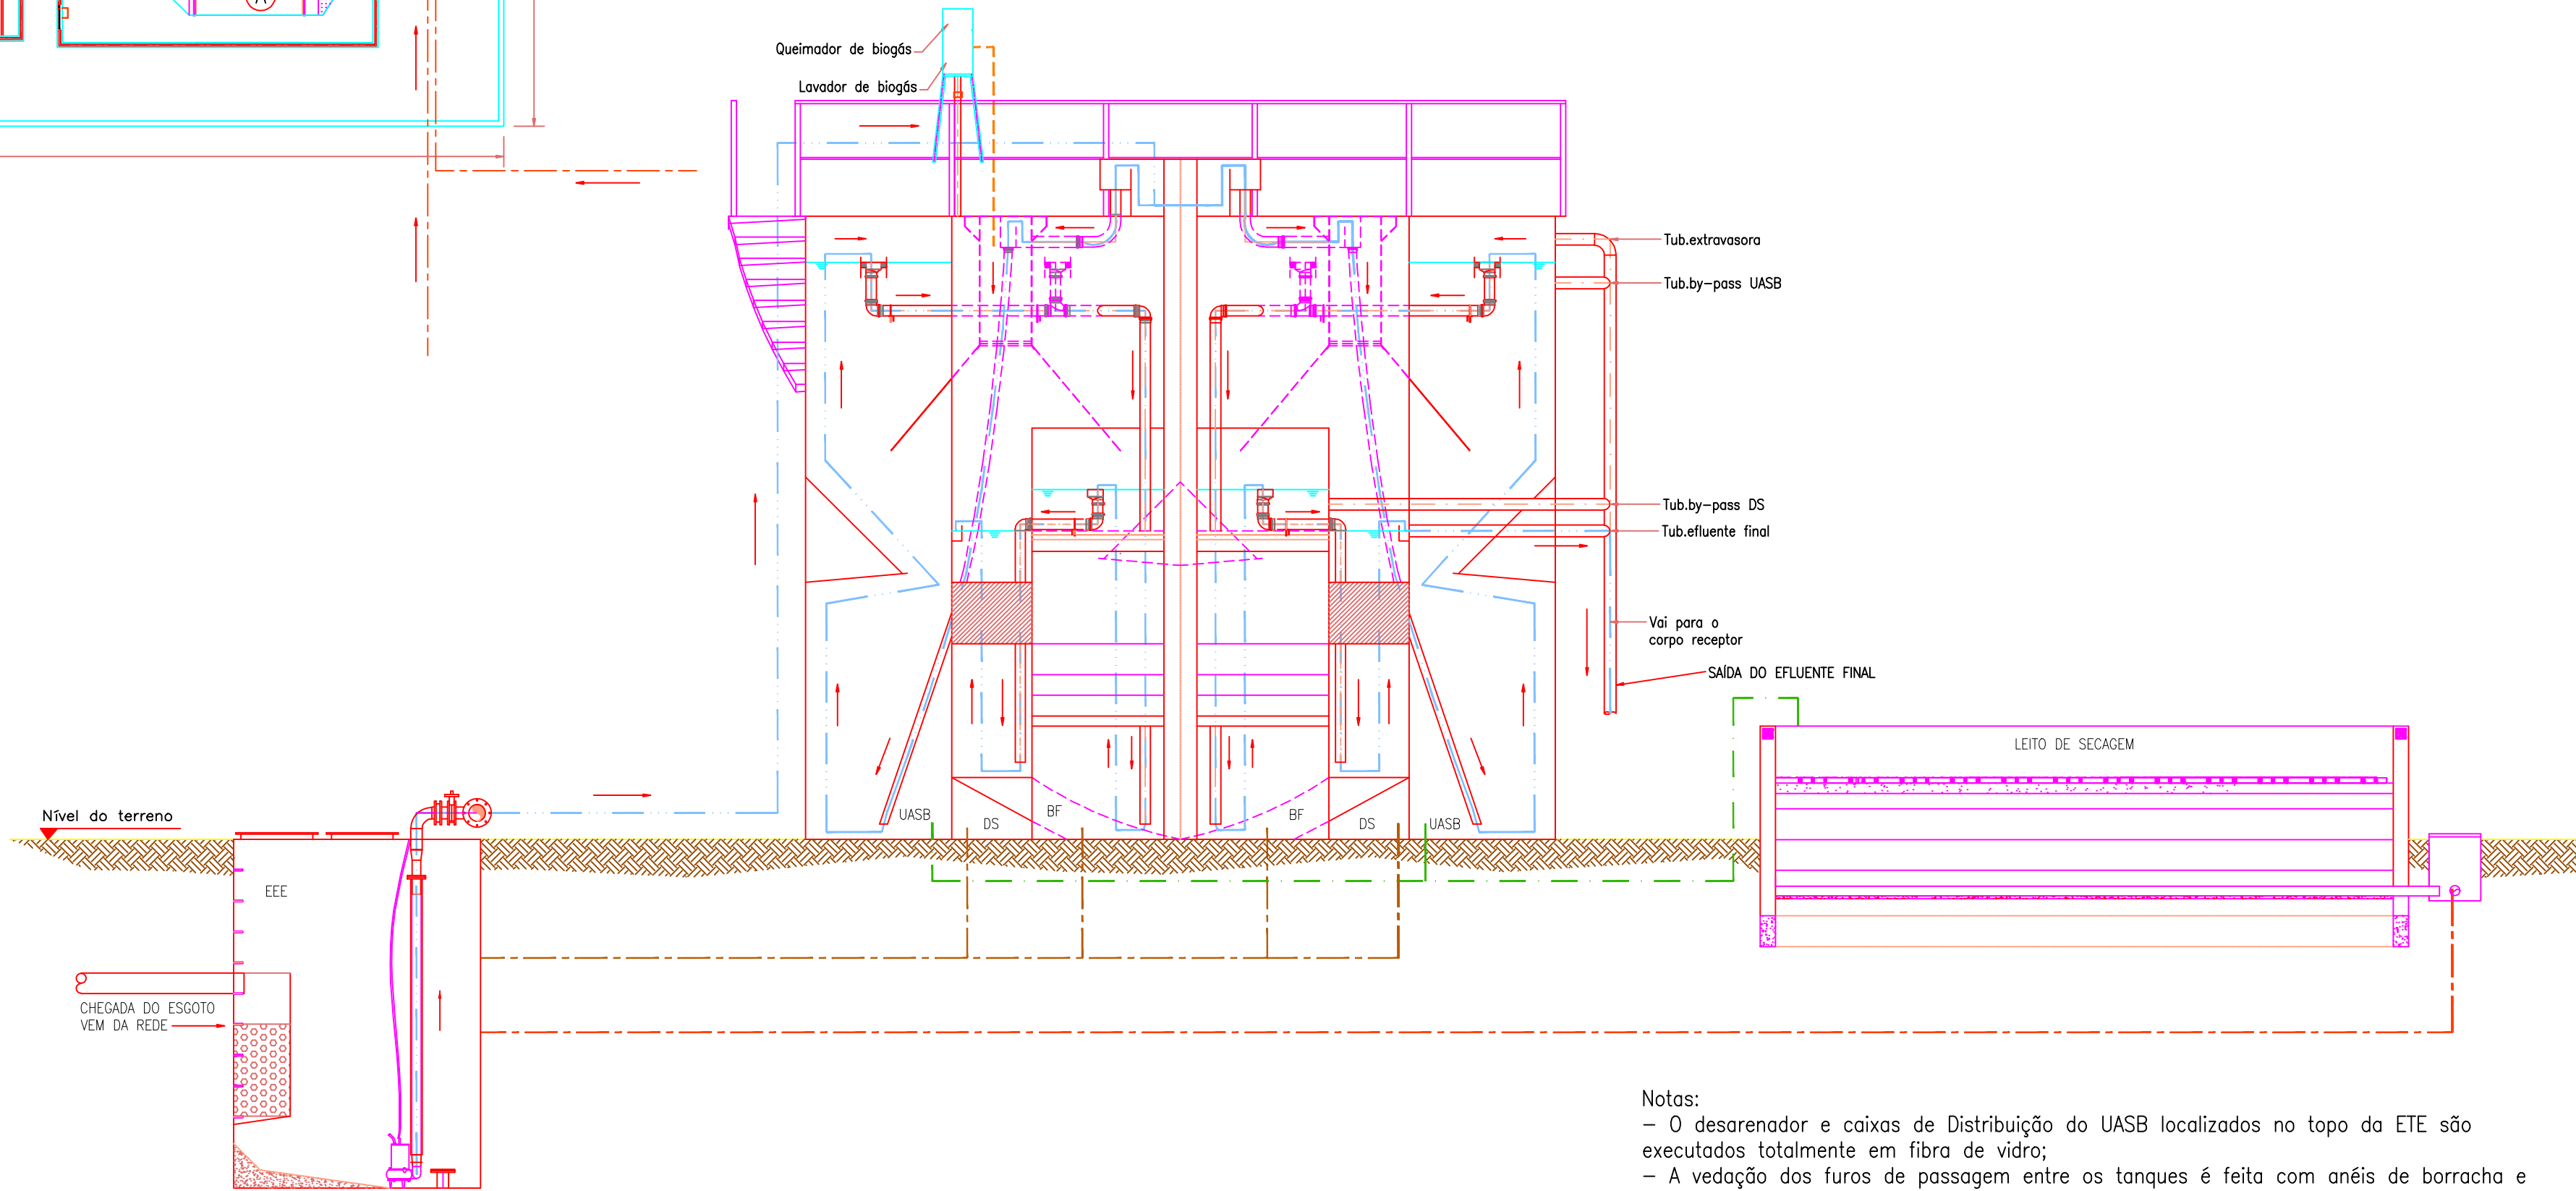

FLUXOGRAMA DE TRATAMENTO
Sem escala

Notas:
- O desarenador e caixas de Distribuição do UASB localizados no topo da ETE são executados totalmente em fibra de vidro;
- A vedação dos furos de passagem entre os tanques é feita com anéis de borracha e depois laminados com fibra de vidro;
- Toda estrutura de sustentação da ETE, inclusive os costados, é revestida com fibra de vidro;
Nível d'água - N.A.

ESTE DESENHO É PROPRIEDADE DA
COMPANHIA ESPÍRITO SANTENSE DE
SANEAMENTO - CESAN E NÃO PODE
SER COPIADO SEM SUA AUTORIZAÇÃO.
