NOTAS
1–DIMENSÕES EM CENTÍMETRO, SALVO ONDE INDICADO.
2–PAREDES À SEREM CONSTRUÍDAS EM BLOCOS DE CIMENTO 19x39x14.

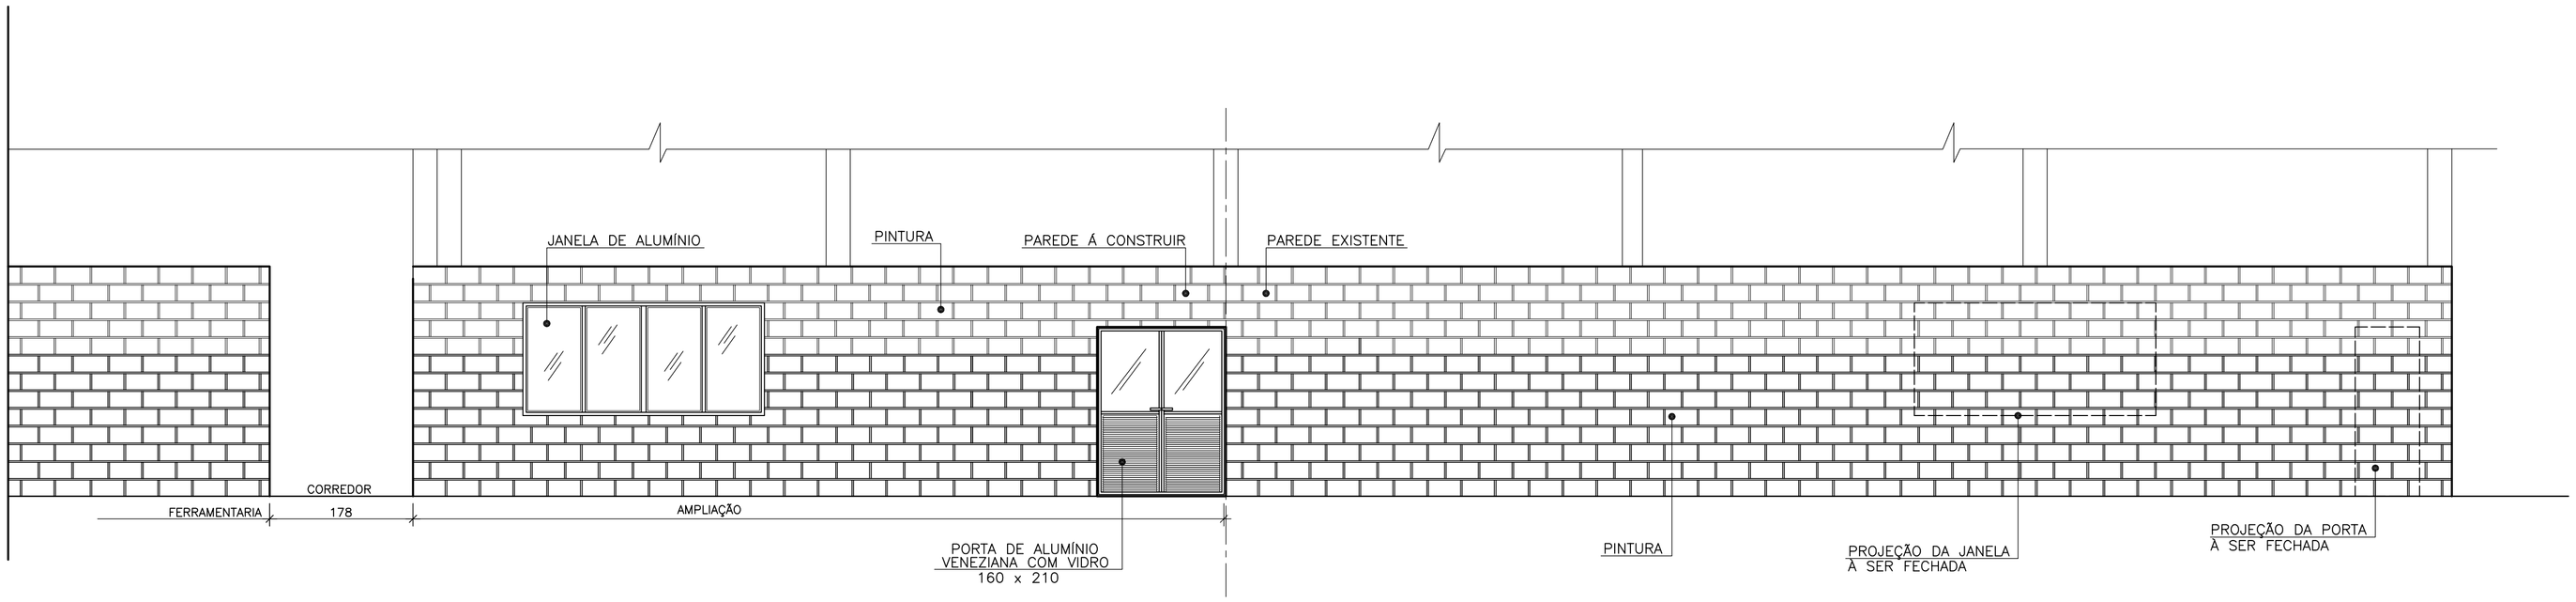

VISTA 1
ESC.:1:50

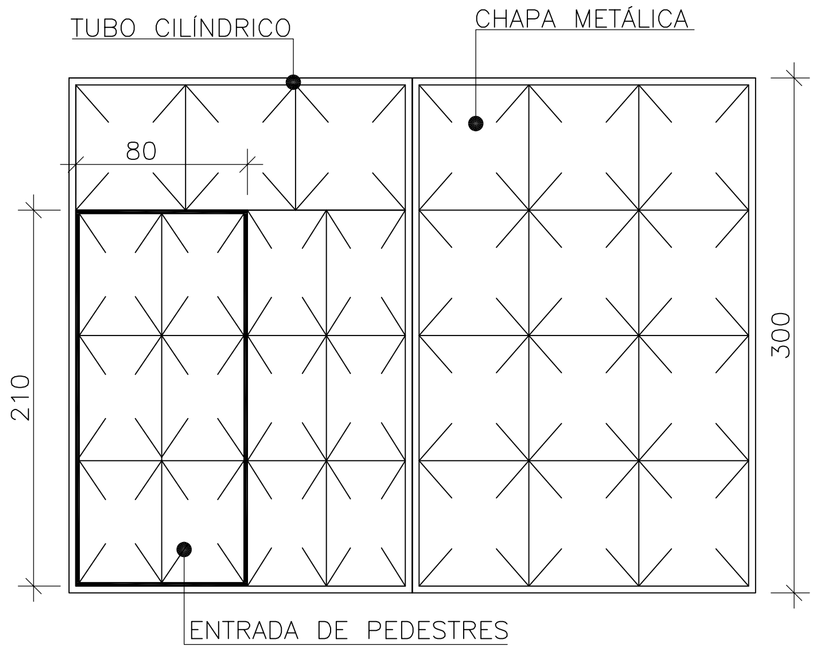

DETALHE DO PORTÃO
ESC.:1:25

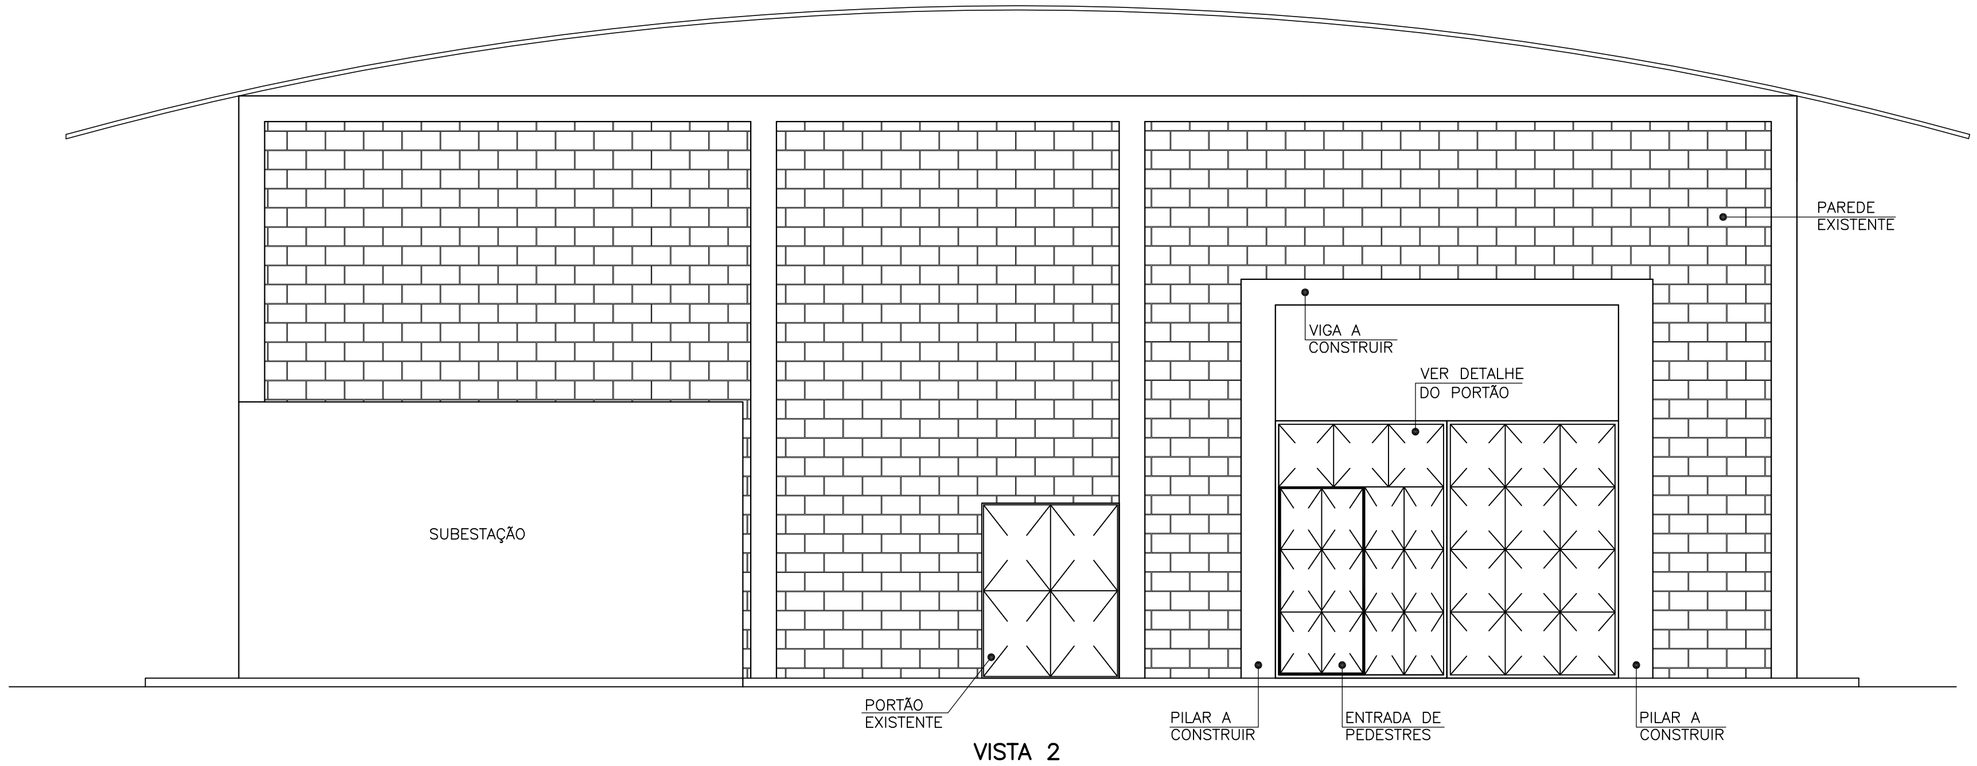

VISTA 2
ESC.:1:50

LEGENDA

- PAREDES EXISTENTES
- DIVISÓRIA À CONSTRUIR
- PAREDES E LAJES À CONSTRUIR
- VÃOS Á SEREM FECHADOS
- PAREDES E DIVISÓRIAS Á SEREM RETIRADAS

ESTE DESENHO É PROPRIEDADE DA COMPANHIA ESPÍRITO SANTENSE DE SANEAMENTO – CESAN E NÃO PODE SER COPIADO SEM SUA AUTORIZAÇÃO.

NÚMEROS	TÍTULOS
PRINCIPAIS DESENHOS DE REFERÊNCIA	

Nº	LOCAL	DISCRIMINAÇÃO	DES.	DIV.	GER.	DATA
REVISÃO						

CANCELA E SUBSTITUI O DESENHO NÚMERO:

CANCELADO E SUBSTITUÍDO PELO DESENHO NÚMERO:

CENTRO DE DOCUMENTAÇÃO
RECEBIDO: __/__/__
Nº DOC.: _____ ASS.: _____
APROVAÇÃO CESAN:
ASS.: _____ MATR.: _____
UNID.: _____ DATA: __/__/__
ESTA APROVAÇÃO NAO ISENTA A CONTRATADA DE SUAS RESPONSABILIDADES LEGAIS.

EMITENTE: GANEM Engenharia Ltda

PROJETADO: JULIO CESAR ALI GANEM	COORDENADOR: JULIO CESAR ALI GANEM
CREA: 24918/D REGIÃO: MG	CREA: 24918/D REGIÃO: MG
DESENHO: THIAGO BARRETO	Nº DES. PROJETISTA:
DATA: 20 / 05 / 09	

RESPONSÁVEL TÉCNICO: JULIO CESAR ALI GANEM
CREA: 24918/D REGIÃO: MG ART Nº: _____ DATA: _____

EMISSÃO CESAN	DATAS
PROJETADO:	
CREA:	
DESENHADO:	
VERIFICADO:	
DIVISÃO: O–DSG ENG° LUCIANA CALLEGARI SPAVIER	
GERÊNCIA: O–GES ENG° Mª DA GLÓRIA BYRRO AUBIN	

CESAN

MUNICÍPIO: **SERRA** | DISTRITO: **CARAPINA** | BAIRRO: **JARDIM LIMOEIRO**

EMPREENDIMENTO: **SISTEMA DE ABASTECIMENTO DE ÁGUA DA GRANDE VITÓRIA**

TITULO: **ANÁLISE OPERACIONAL DO SISTEMA**
OFICINA ELETROMECÂNICA – PROJETO ARQUITETÔNICO
CENTRO DE EQUIPAMENTOS E SALA DE INSTRUMENTAÇÃO

ESCALA:	FOLHA:	Nº CESAN	REV:
INDICADA	**02 / 02**	**B–035–000–40–2–XX–0011**	**00**

A1