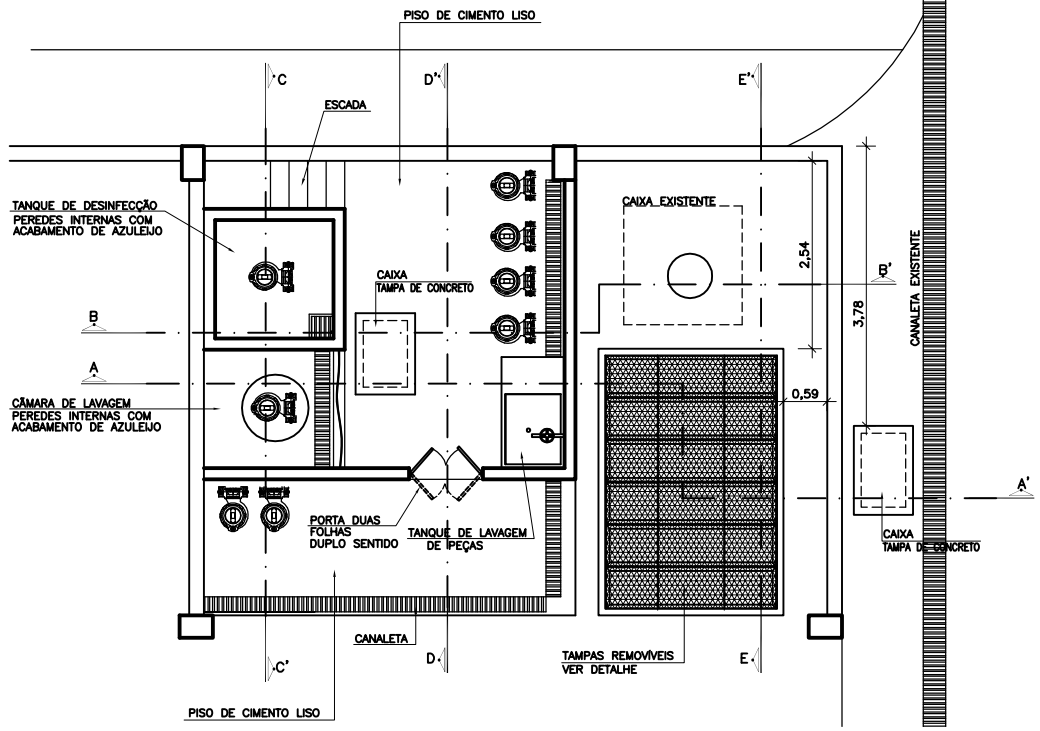

PLANTA SUPERIOR
ESCALA 1:50

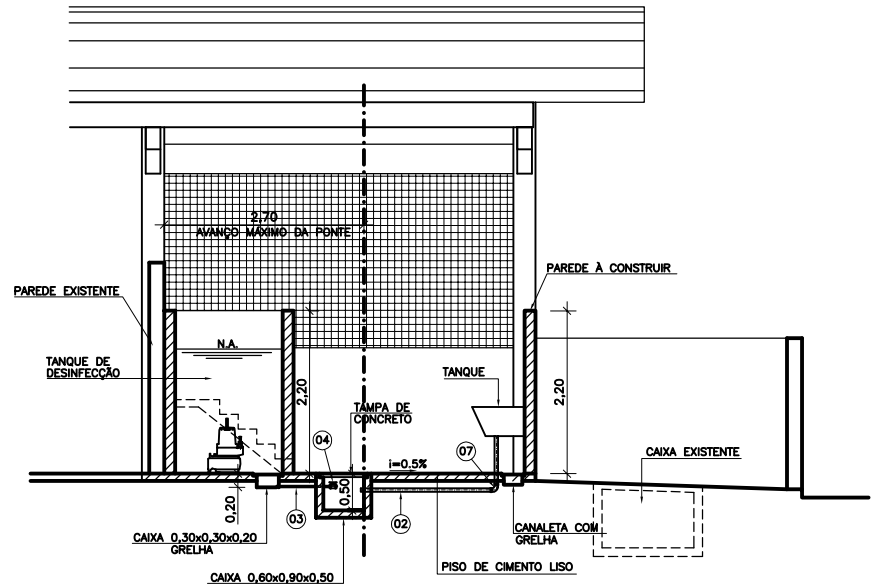

CORTE B–B'
ESCALA 1:50

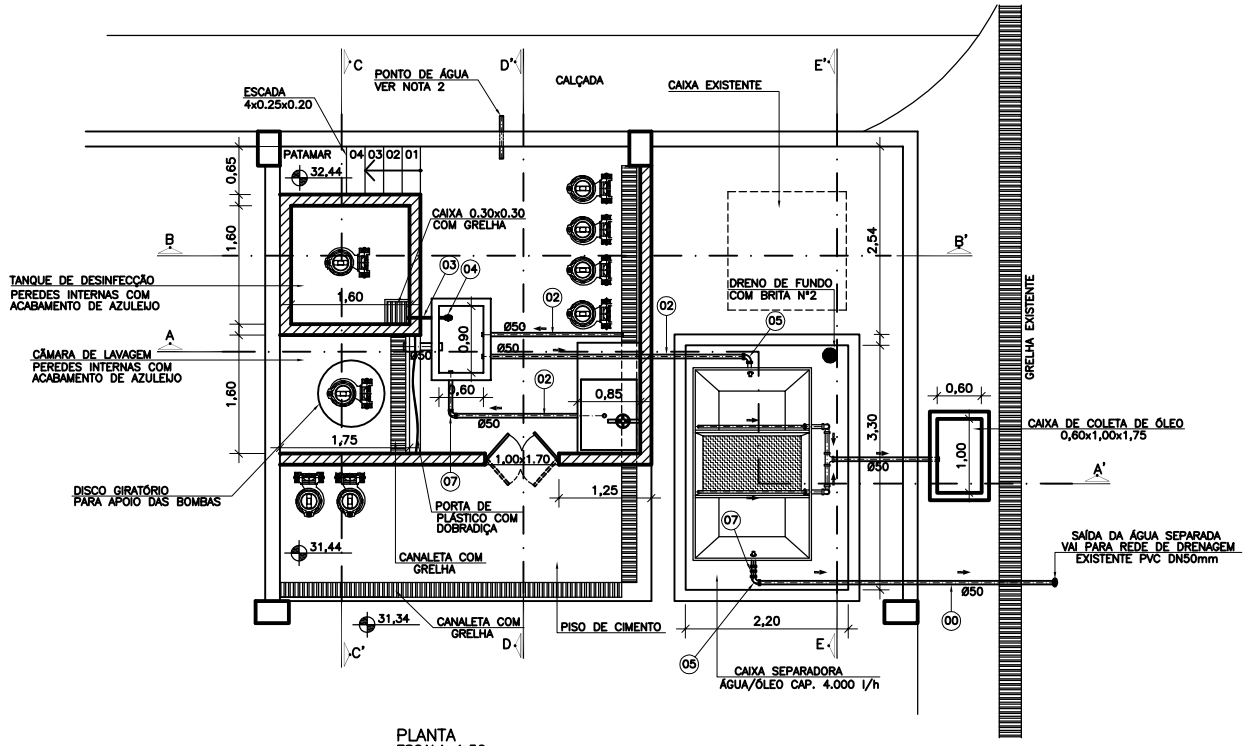

PLANTA
ESCALA 1:50

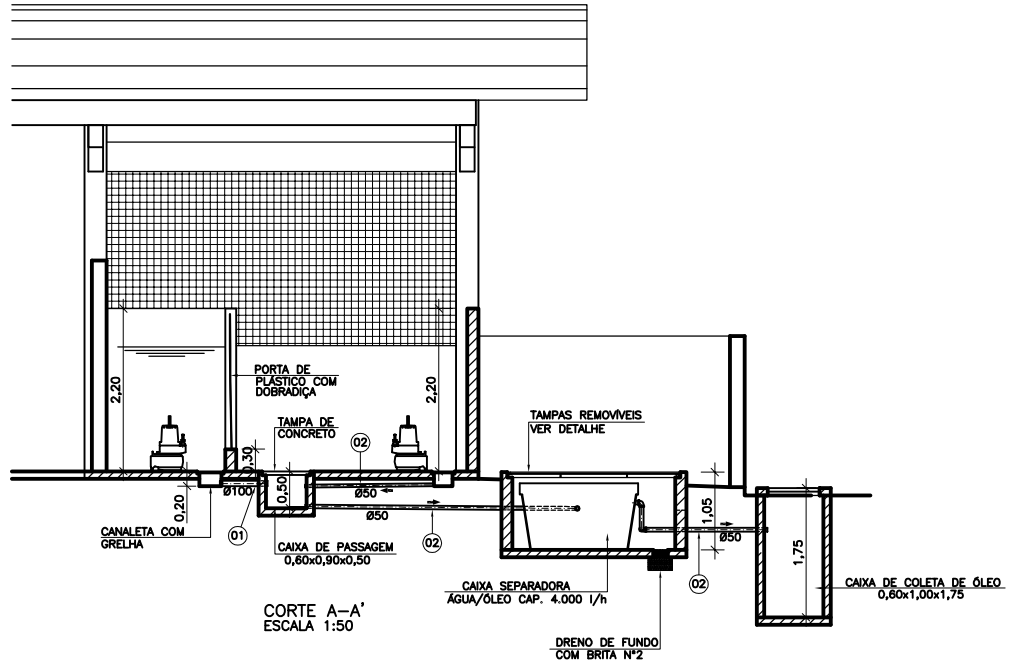

CORTE A–A'
ESCALA 1:50

LISTA DE MATERIAL

ITEM	DISCRIMINAÇÃO	UNID.	MATERIAL	DIAM.	QUANT.	OBS.
01	TUBO PVC EB644	M	PVC	100	2,00	
02	TUBO PVC	M	PVC	50	6,00	
03	TUBO PVC SOLDÁVEL	M	PVC	20	2,00	
04	REGISTRO DE ESFERA SOLDÁVEL	PÇ	PVC	20	01	
05	COTOVELO 90° PVC SOLDÁVEL	PÇ	PVC	50	02	
06	LUVA DE CORRE ROSCÁVEL	PÇ	PVC	2"	02	
07	TUBO PVC ROSCÁVEL	M	PVC	2"	10,0	
08	CURVA 90° (ESGOTO)	PÇ	PVC	2"	02	

NOTAS:

1–DIMENSÕES EM METRO, EXCETO INDICAÇÃO.

2–TODA ÁGUA ULTILIZADA NA LAVAGEM DE BOMBAS E EQUIPAMENTOS VIRÁ DO RESERVATÓRIO ELEVADO PROJETADO NO SISTEMA DE APROVEITAMENTO DE ÁGUA DE CHUVA – VER DESENHO Nº A–035–000–99–5–XX–0087.

3–VER CORTE C–C D–D E–E NA PRANCHA 02/02.

LEGENDA:

PAREDE À CONSTRUIR

PAREDE EXISTENTE

ESTE DESENHO É PROPRIEDADE DA COMPANHIA ESPÍRITO SANTENSE DE SANEAMENTO – CESAN E NÃO PODE SER COPIADO SEM SUA AUTORIZAÇÃO.

NÚMEROS	TÍTULOS
PRINCIPAIS DESENHOS DE REFERÊNCIA	

Nº	LOCAL	DISCRIMINAÇÃO	DES.	DIV.	GER.	DATA
01	GANEM	ALTERAÇÃO DA POSIÇÃO DA CAIXA SEPARADORA DE ÓLEO	THIAGO			24/09/08

REVISÃO

CANCELA E SUBSTITUI O DESENHO NÚMERO:

CANCELADO E SUBSTITUÍDO PELO DESENHO NÚMERO:

CENTRO DE DOCUMENTAÇÃO
RECEBIDO: / /
Nº DOC.: ASS.:
APROVAÇÃO CESAN:
ASS.: MATR.:
UNID.: DATA: / /
ESTA APROVAÇÃO NÃO ISENTA A CONTRATADA DE SUAS RESPONSABILIDADES LEGAIS.

EMITENTE: GANEM Engenharia Ltda
PROJETADO: JÚLIO CESAR ALI GANEM — CREA: 24918/D REGIÃO: MG
COORDENADOR: JÚLIO CESAR ALI GANEM — CREA: 24918/D REGIÃO: MG
DESENHO: THIAGO BARRETO
Nº DES. PROJETISTA:
DATA: 25 / 06 / 08
RESPONSÁVEL TÉCNICO: JÚLIO CESAR ALI GANEM
CREA: 24918/D REGIÃO: MG ART Nº: DATA:

EMISSÃO CESAN	DATAS
PROJETADO:	
CREA:	
DESENHADO:	
VERIFICADO:	
DIVISÃO: O–DSG ENGª LUCIANA CALEGARI SPAWER	
GERÊNCIA: O–GES ENGª Nº DA GLÓRIA BYRRO AUBIN	

CESAN

MUNICÍPIO: SERRA | DISTRITO: CARAPINA | BAIRRO:

NOME DO EMPREENDIMENTO: SISTEMA DE ABASTECIMENTO DE ÁGUA DA GRANDE VITÓRIA

TÍTULO: APROVEITAMENTO DE ÁGUA DE CHUVA
OFICINA ELETROMECÂNICA – PROJETO HIDRÁULICO
LAVADOR DE EQUIPAMENTOS
PLANTA, PLANTA SUPERIOR, CORTE AA, CORTE BB E LISTA DE MATERIAL

ESCALA:	FOLHA:	Nº CESAN	REV:
INDICADA	01 / 02	A–035–000–99–5–XX–0092	01