


Guia rebaixada para calçada maior que 2,70 m

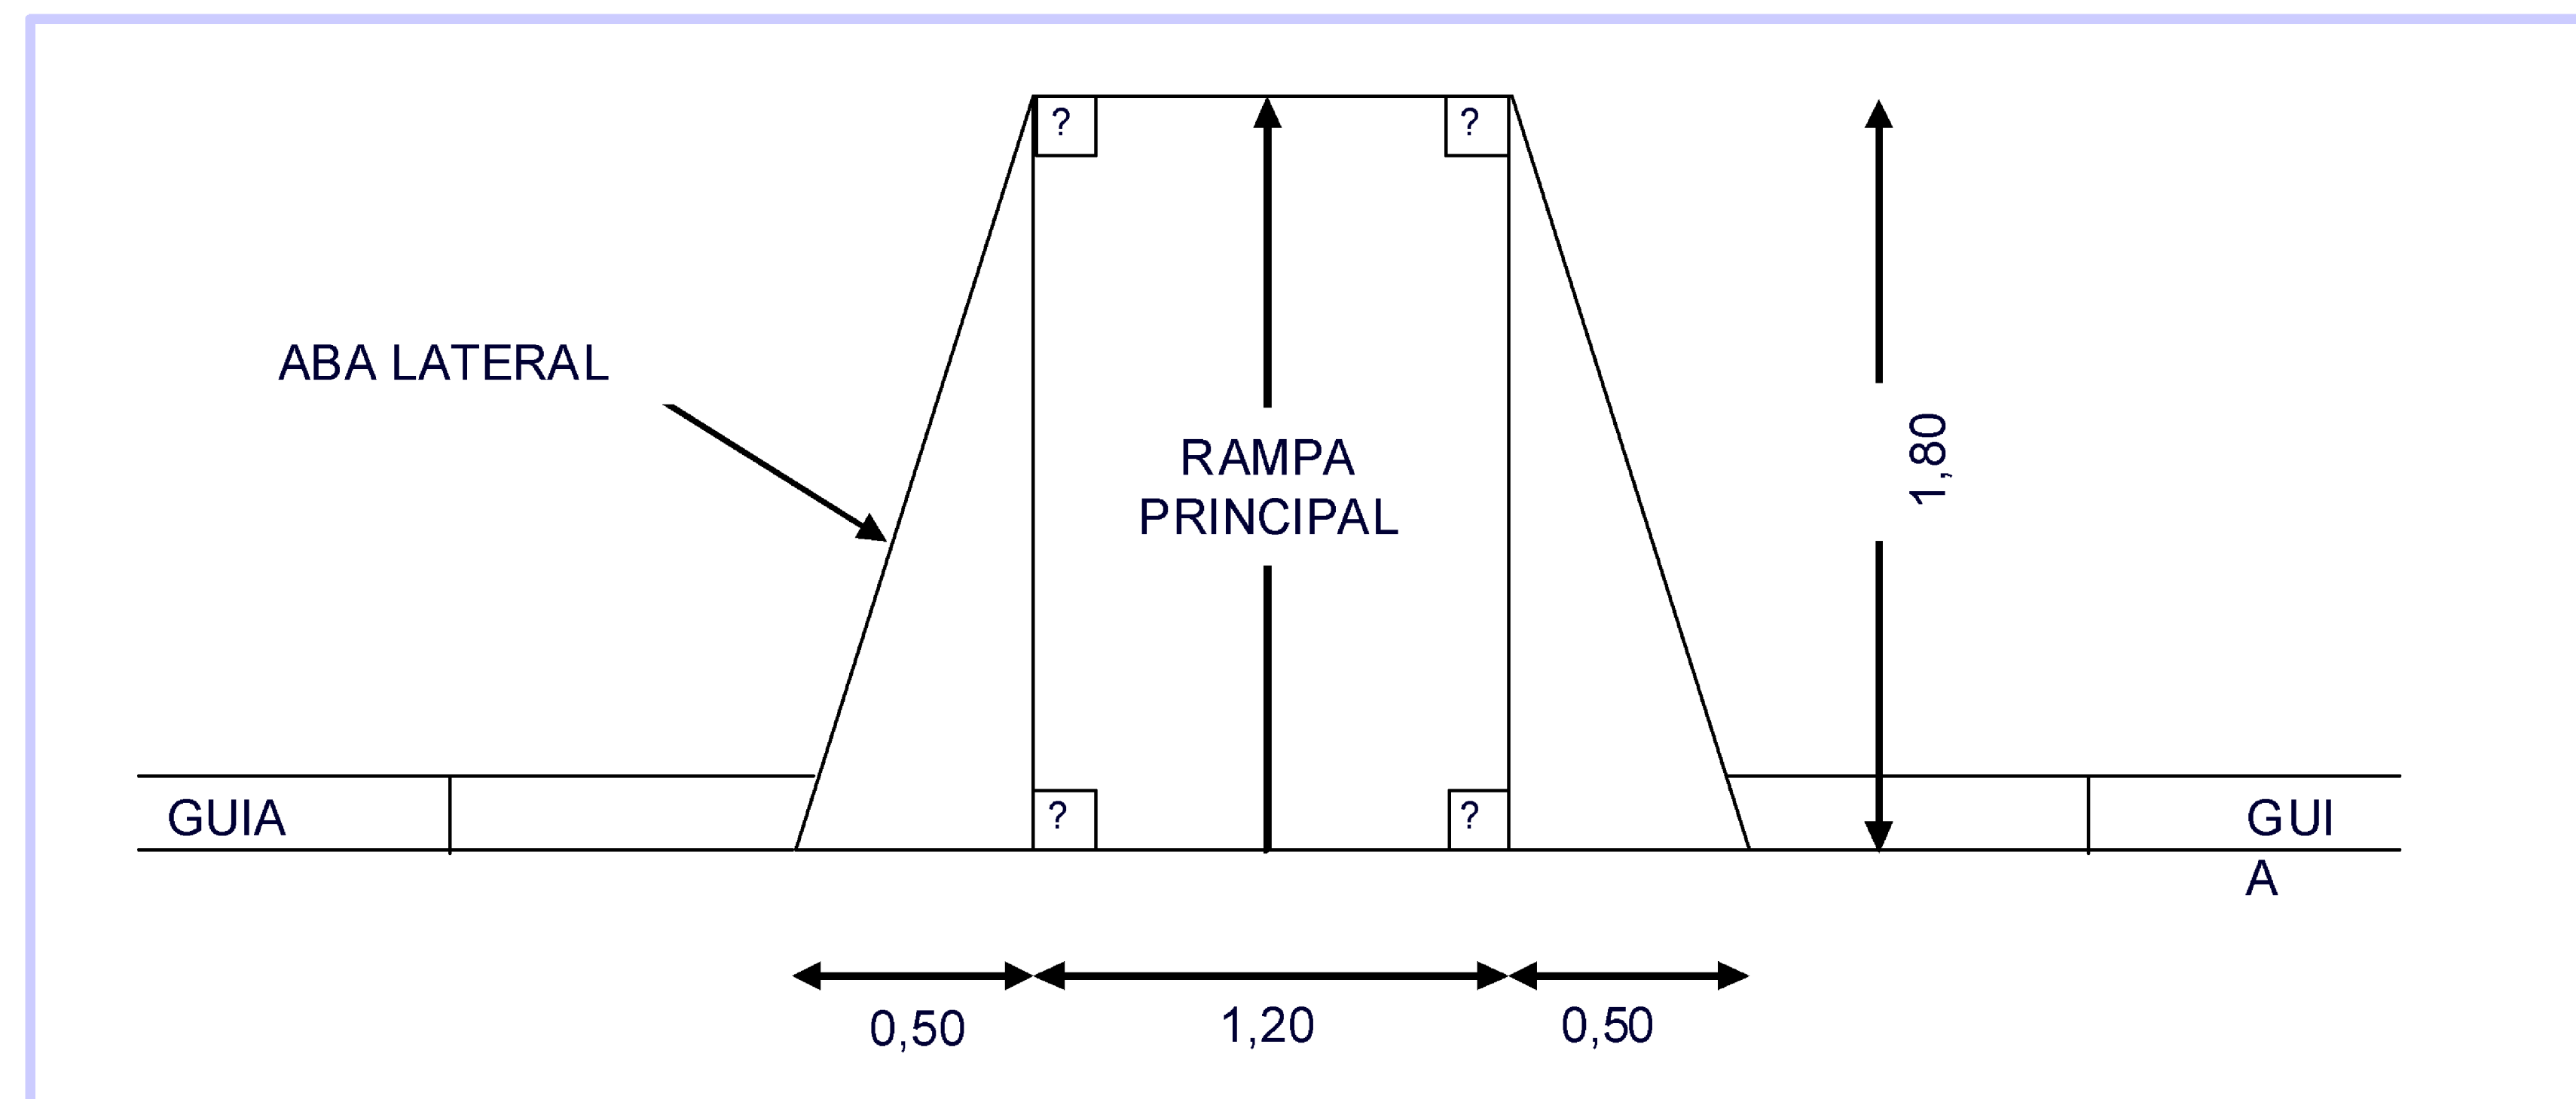

OBSERVAÇÃO

inclinação máxima de 8,33 %

largura mínima de 1,20 m

$\text{altura de guia} = 0,15\text{m}$

Fonte: NBR 9050 e ABCP

Guia rebaixada para calçada menor que 2,70 m

D	
---	--	--	