


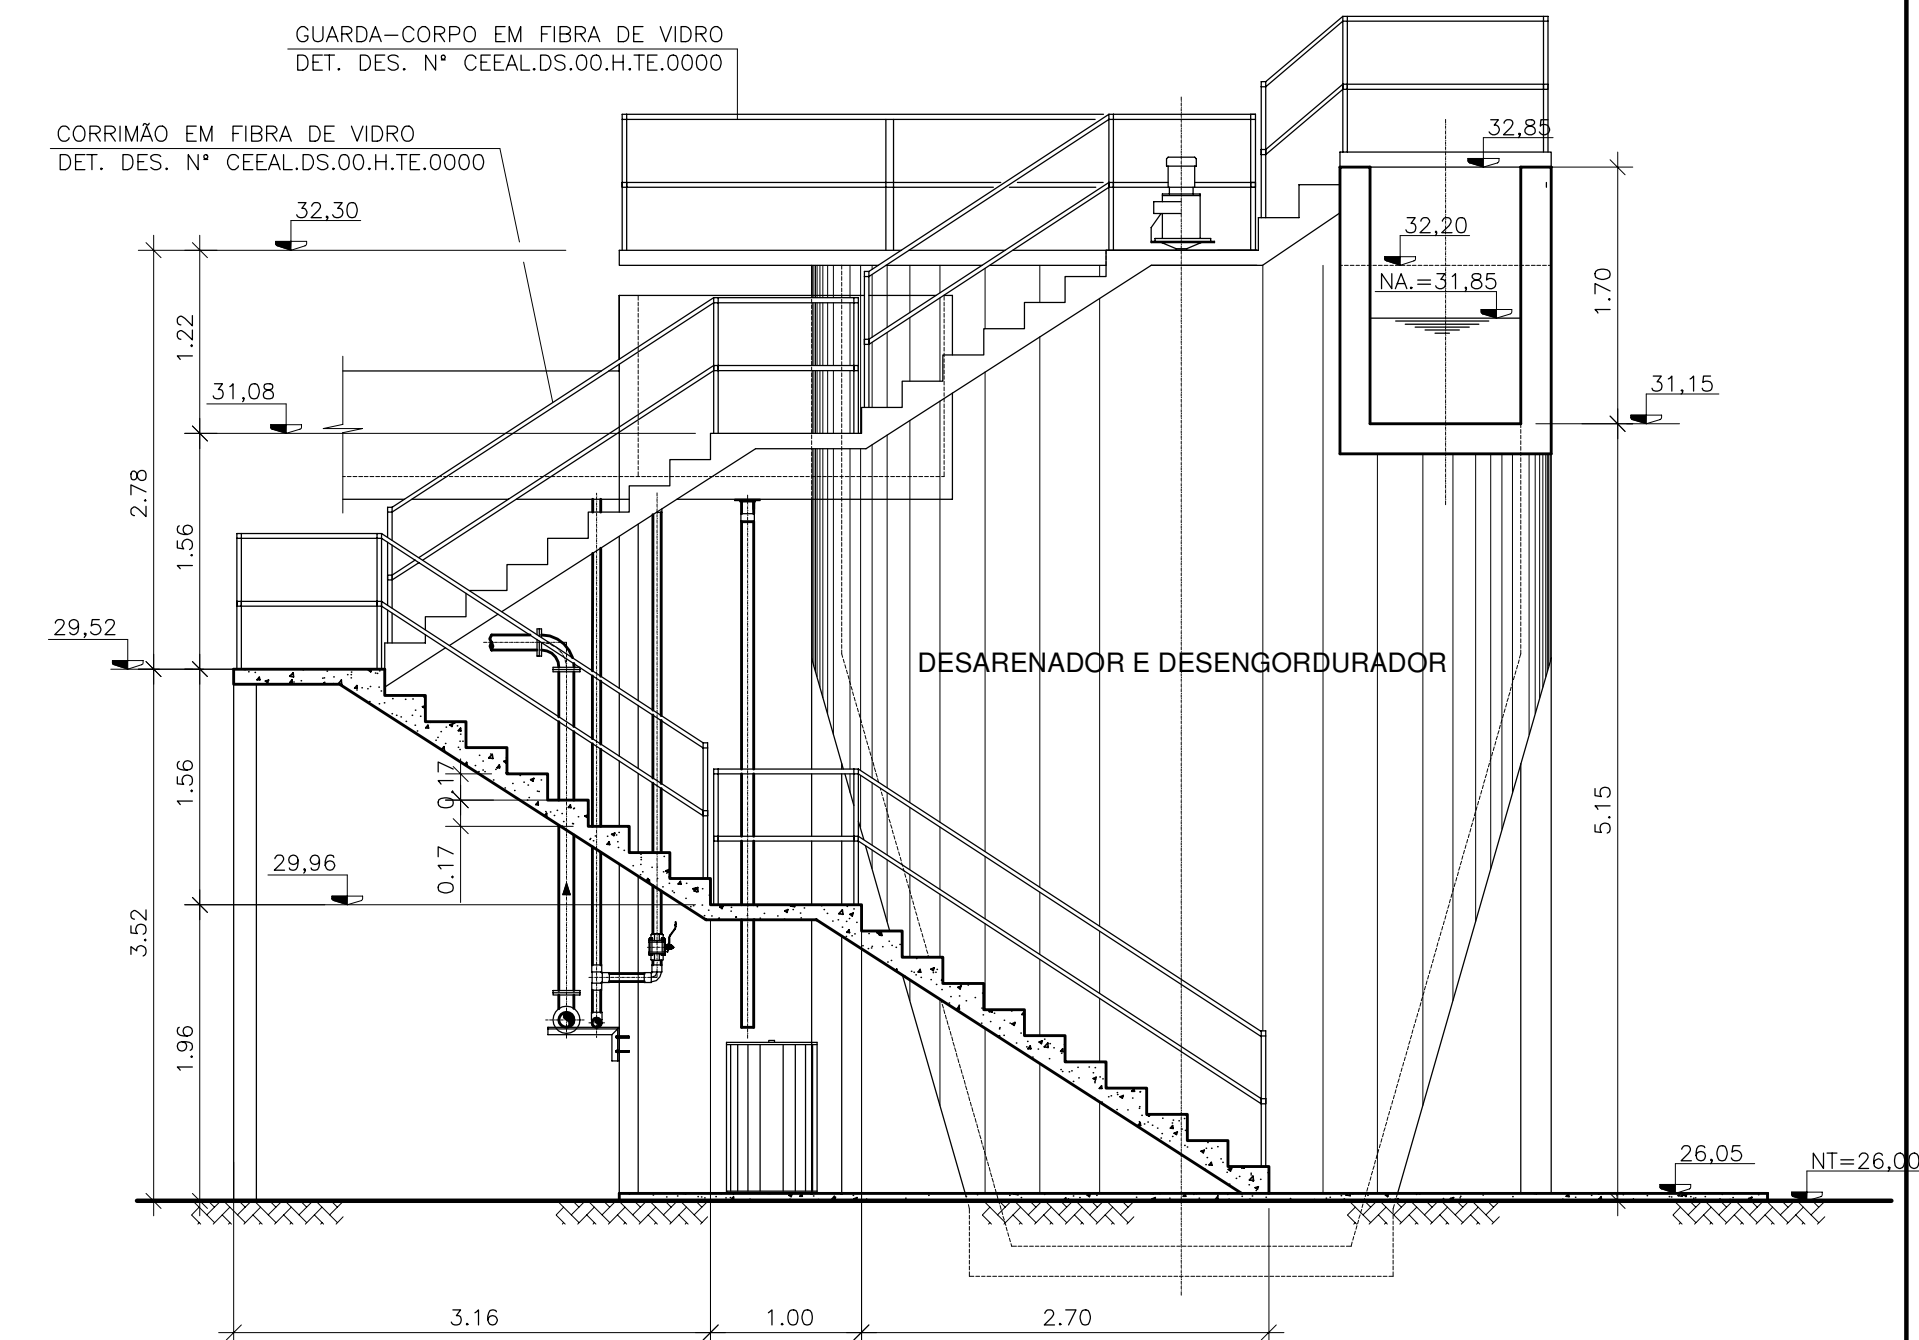

CORTE **F**
ESC. 1:50
CEEAL-DS-00
-H-TE-006



1- DIMENSÕES E ELEVAÇÕES EM METRO, DIÂMETROS EM MILÍMETROS.

--	--	