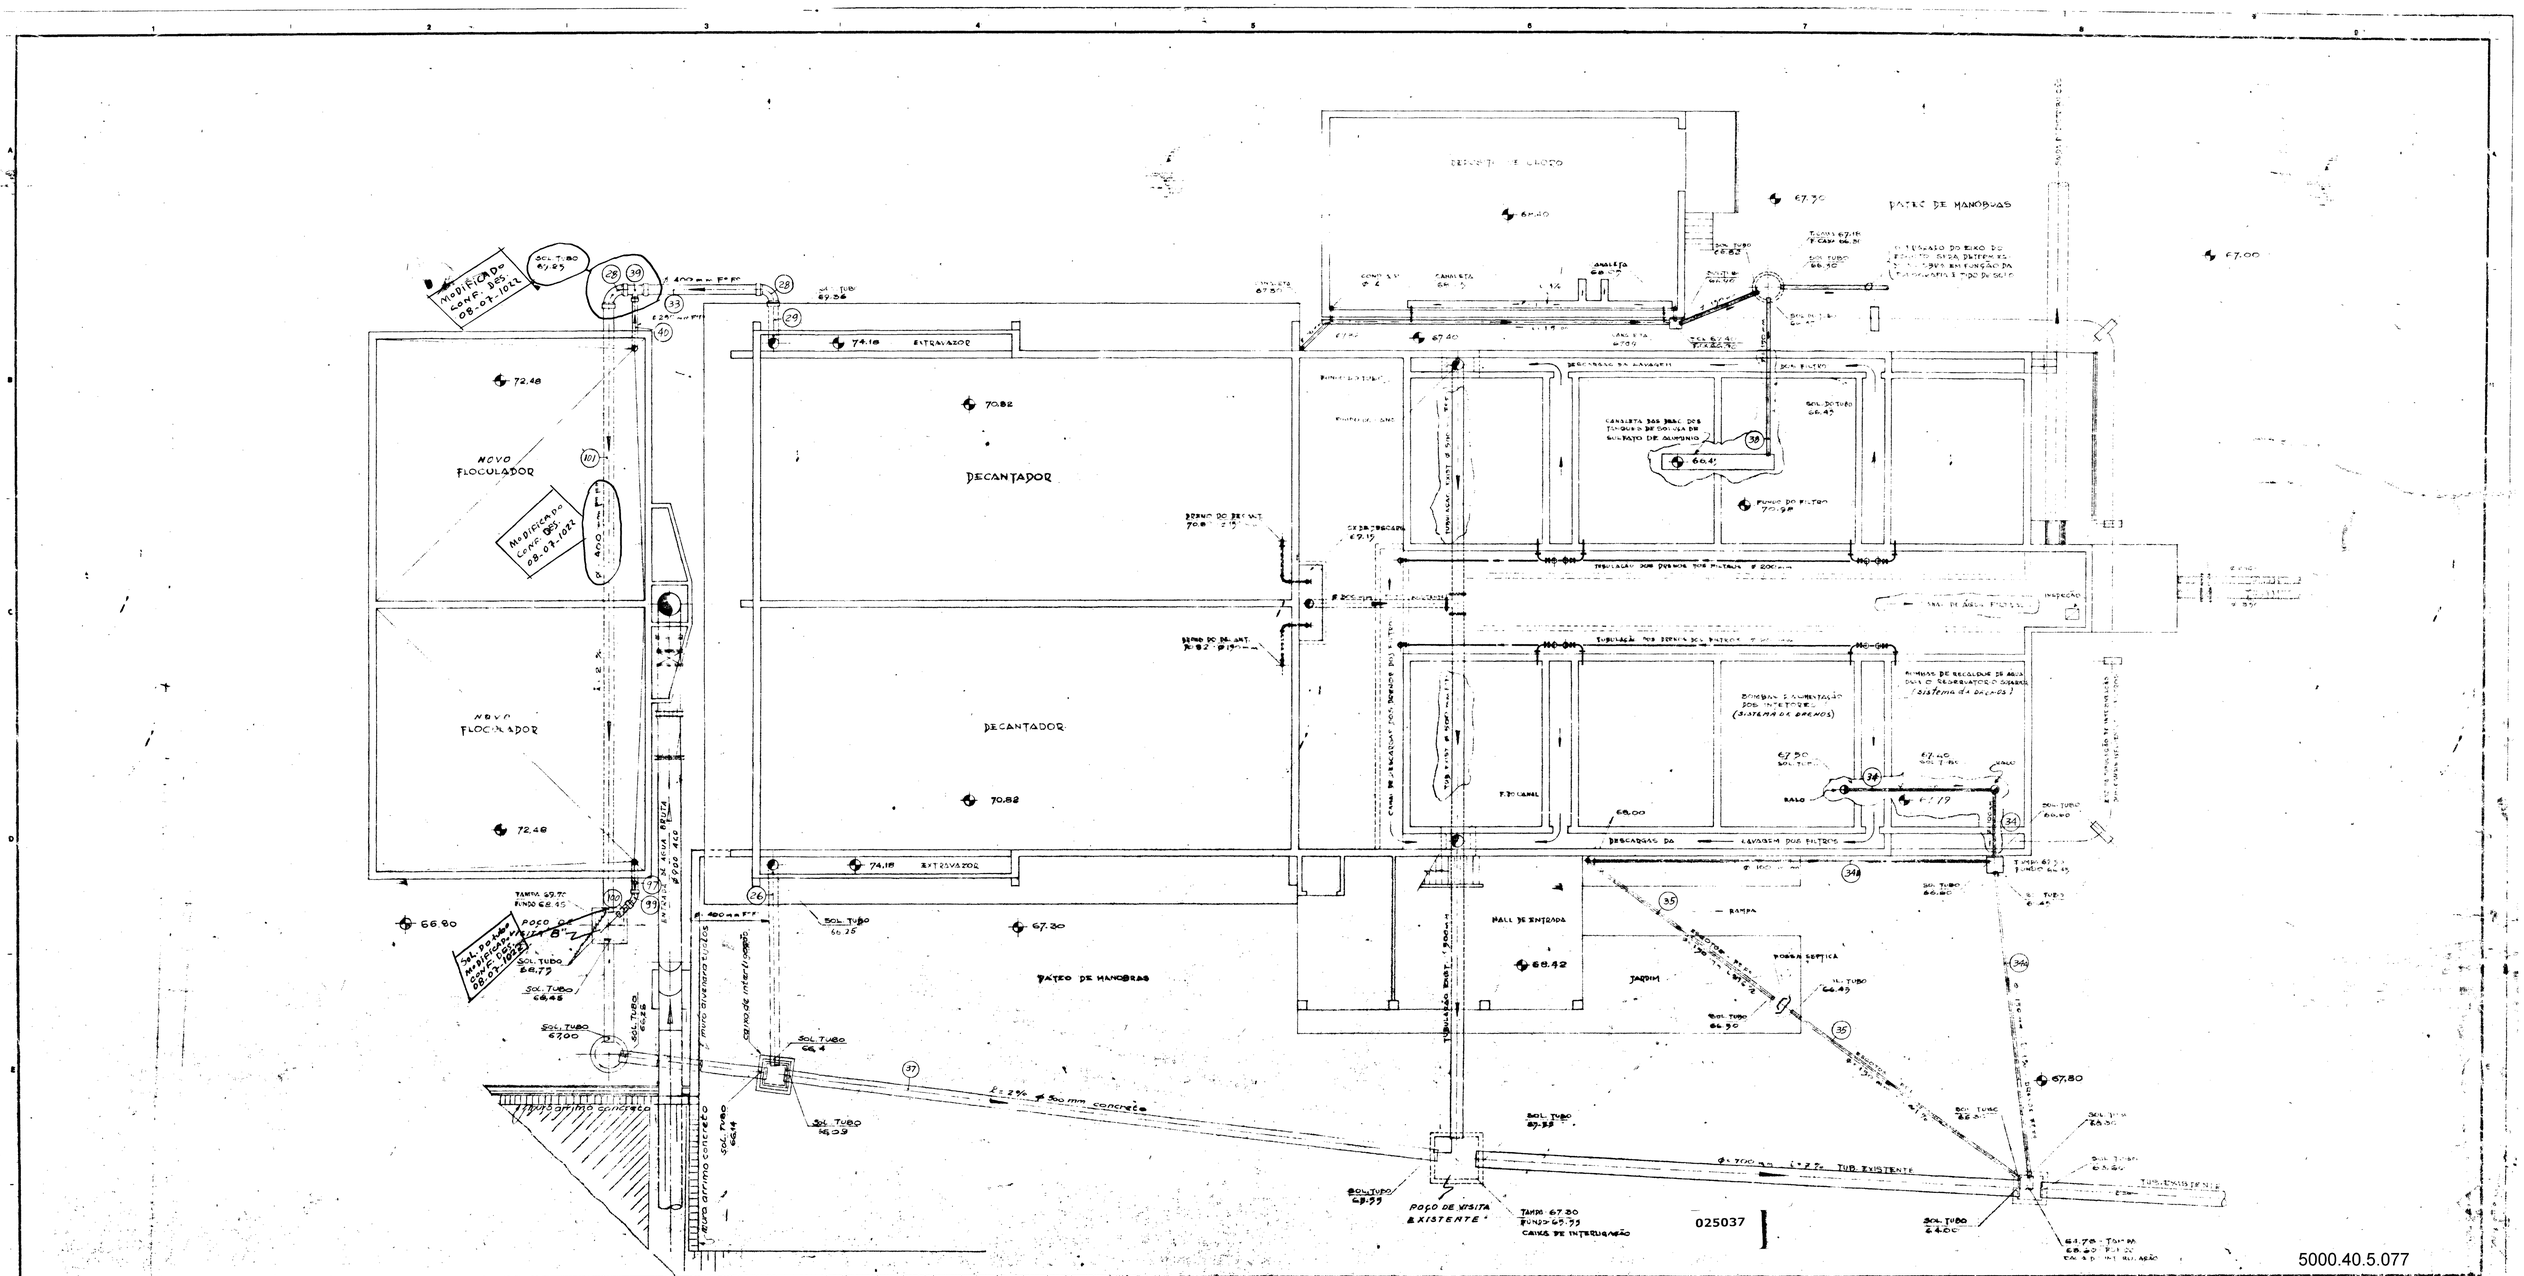

Nº	DESCRIMINAÇÃO	DATA	DES	VER	APR	APR
6						
5						
4	CHEGADA DA ADUTORA E DRENOS EM FLOCULADOR	4-12-77				
3						
2	MUDA. DO ESGOTO DO EXTRAVAZOR E MURO DE ARRIMO DO PÁTEO	27-8-73	MTL			
1	ESTA PLANTA SUBSTITUI E MODIFICA O DESENHO Nº 08-07-809 DA REVISÃO 12 B	10/73	Sidney			

REVISÕES

NUMERO

DESENHOS DE REFERÊNCIA

TITULO

OBSERVAÇÃO: POR FALTA DE PROJETO ESTRUTURAL E RESPECTIVOS CÁLCULOS DE PARTE EXISTENTE DA OBRA, ESTE PROJETO ESTÁ SUJEITO AOS AJUSTES NAS CONDIÇÕES LOCAIS, ESTES AJUSTES SERÃO DETERMINADOS PELA FISCALIZAÇÃO

OBSERVAÇÃO:
ESTA PLANTA ACOMPANHA A LISTA DE MATERIAIS ACIMA NUMERADOS

		DATA
ESCALA:	1:100	
PROJETADO		
DESENHADO		
VERIFICADO		
APROVADO		
APROVADO		

CESAN
COMPANHIA ESPÍRITO SANTENSE DE SANEAMENTO
ABASTECIMENTO DE ÁGUA VITÓRIA
REABILITAÇÃO DA ETA CUBI-
PLANTA GERAL DOS DRENOS E DESCARGAS DA ETA E CASA DE QUÍMICA