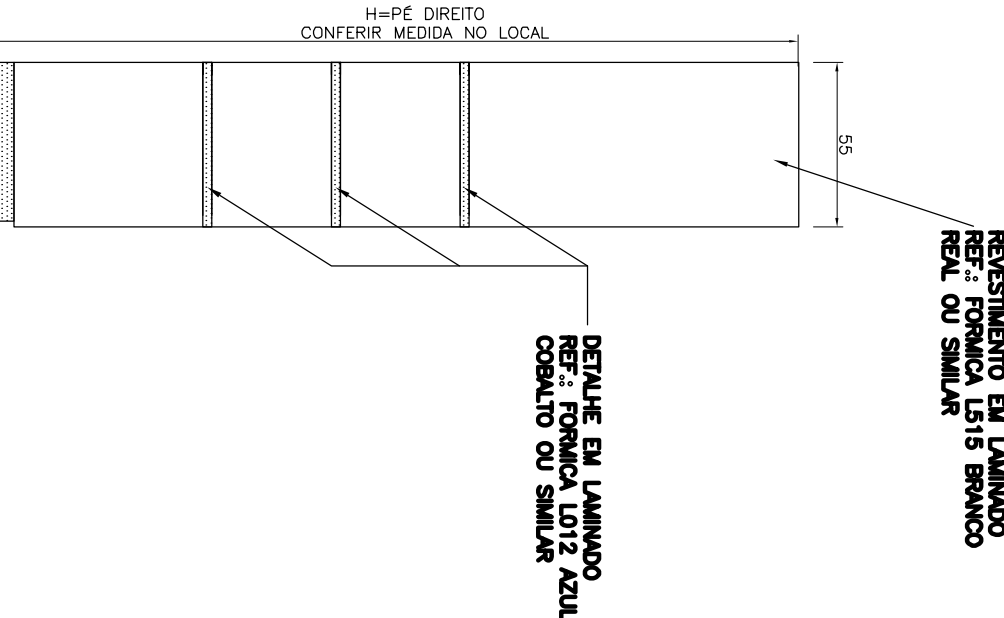
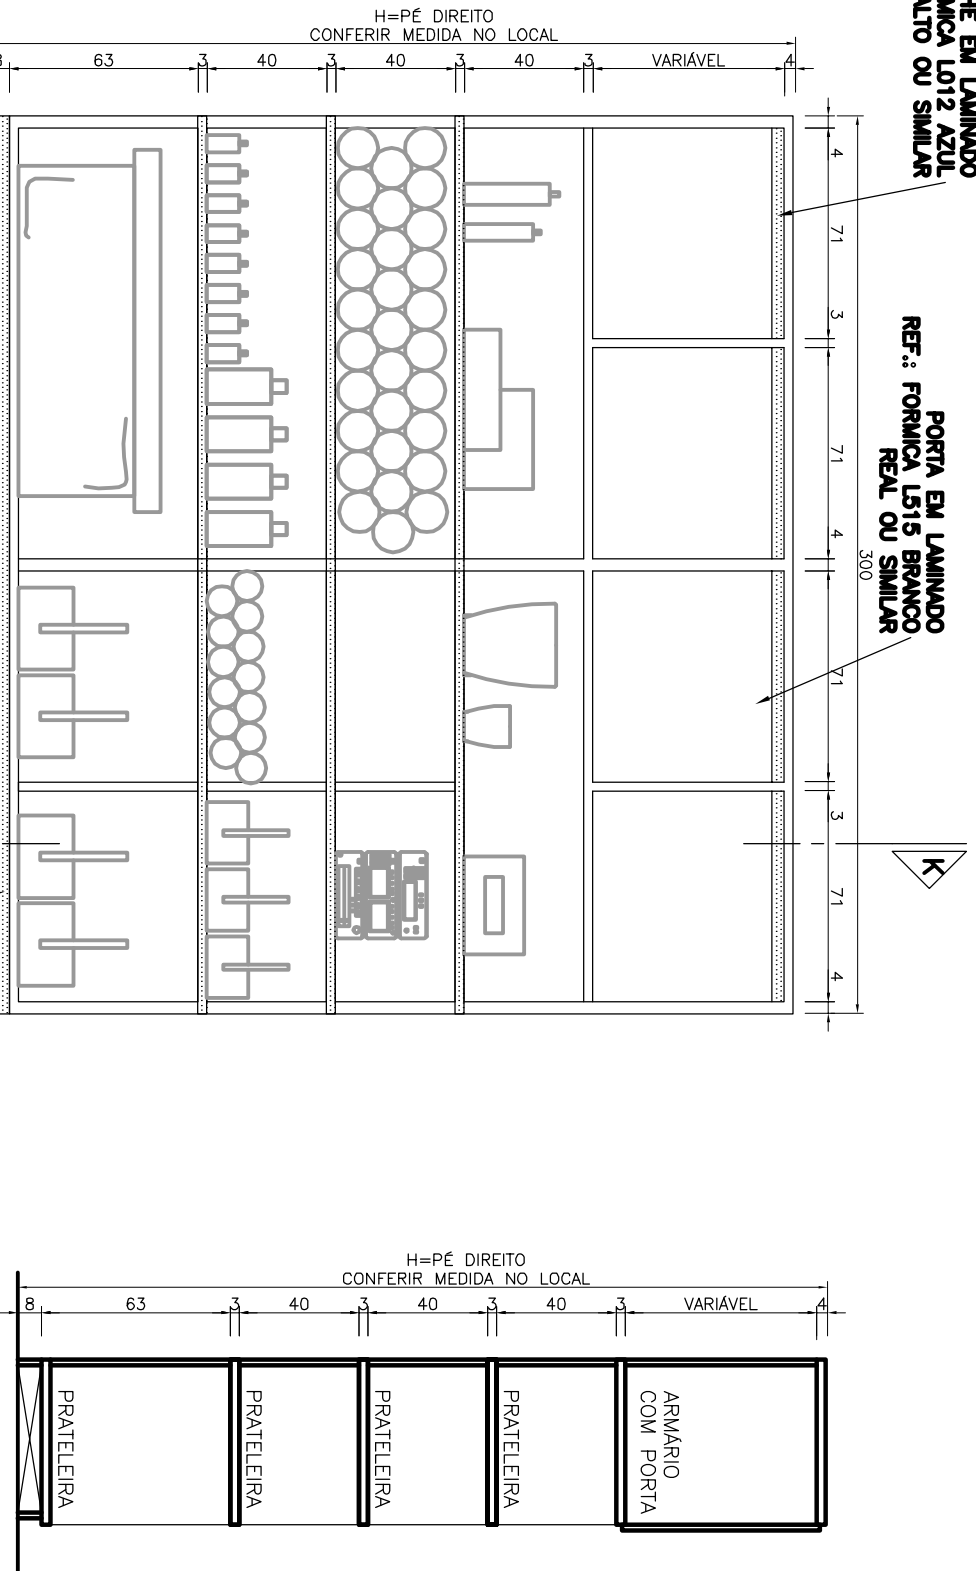
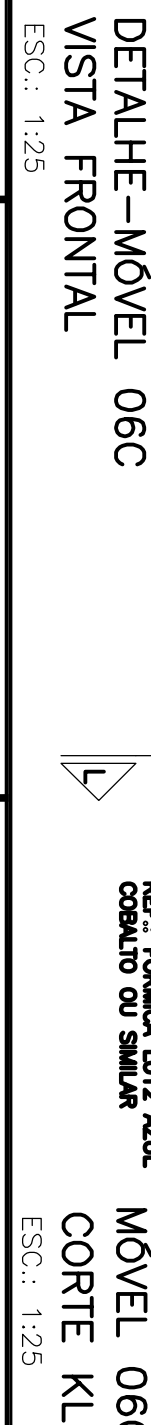
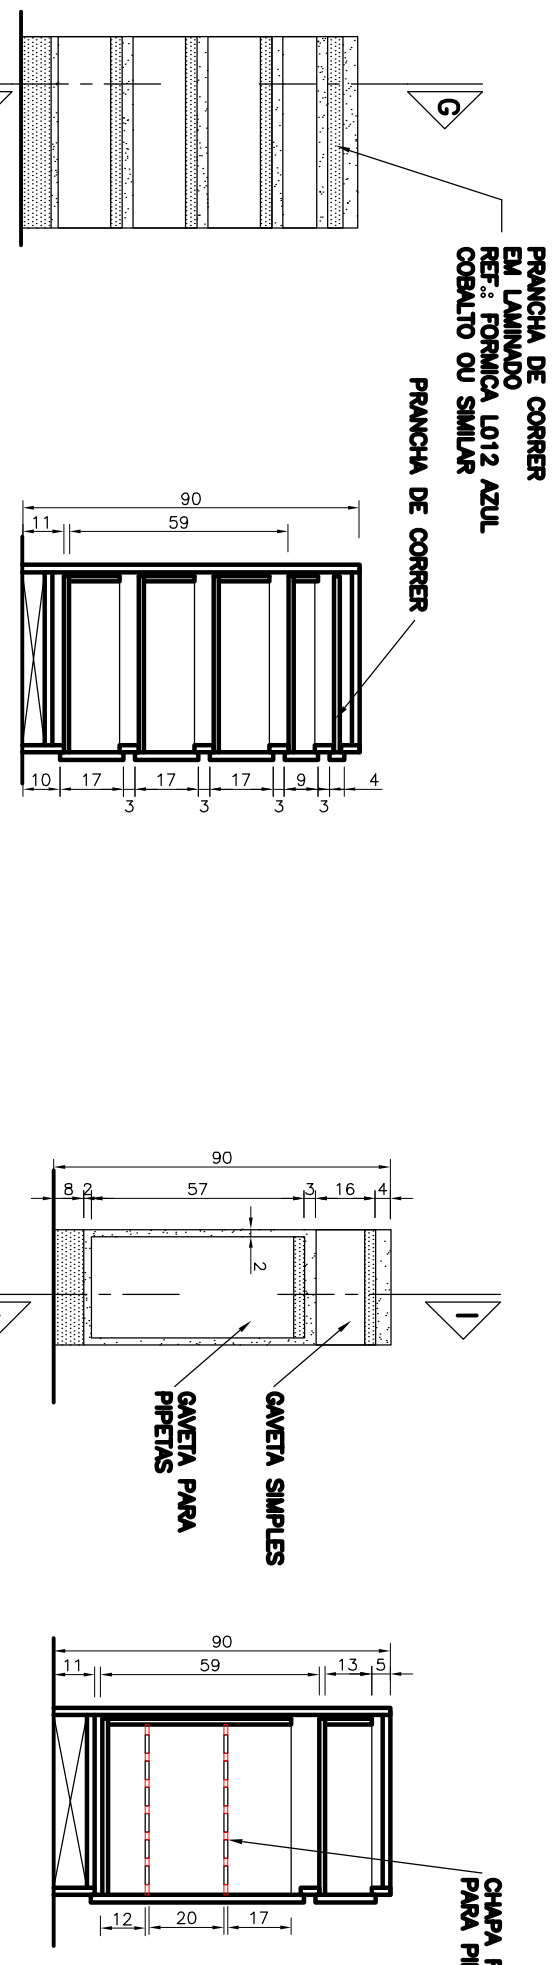
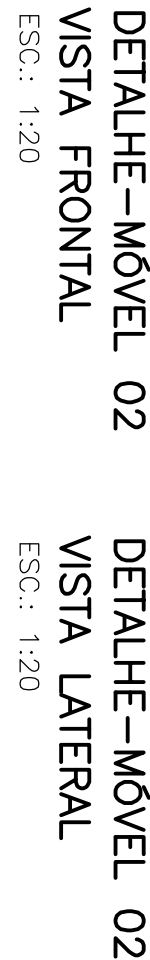
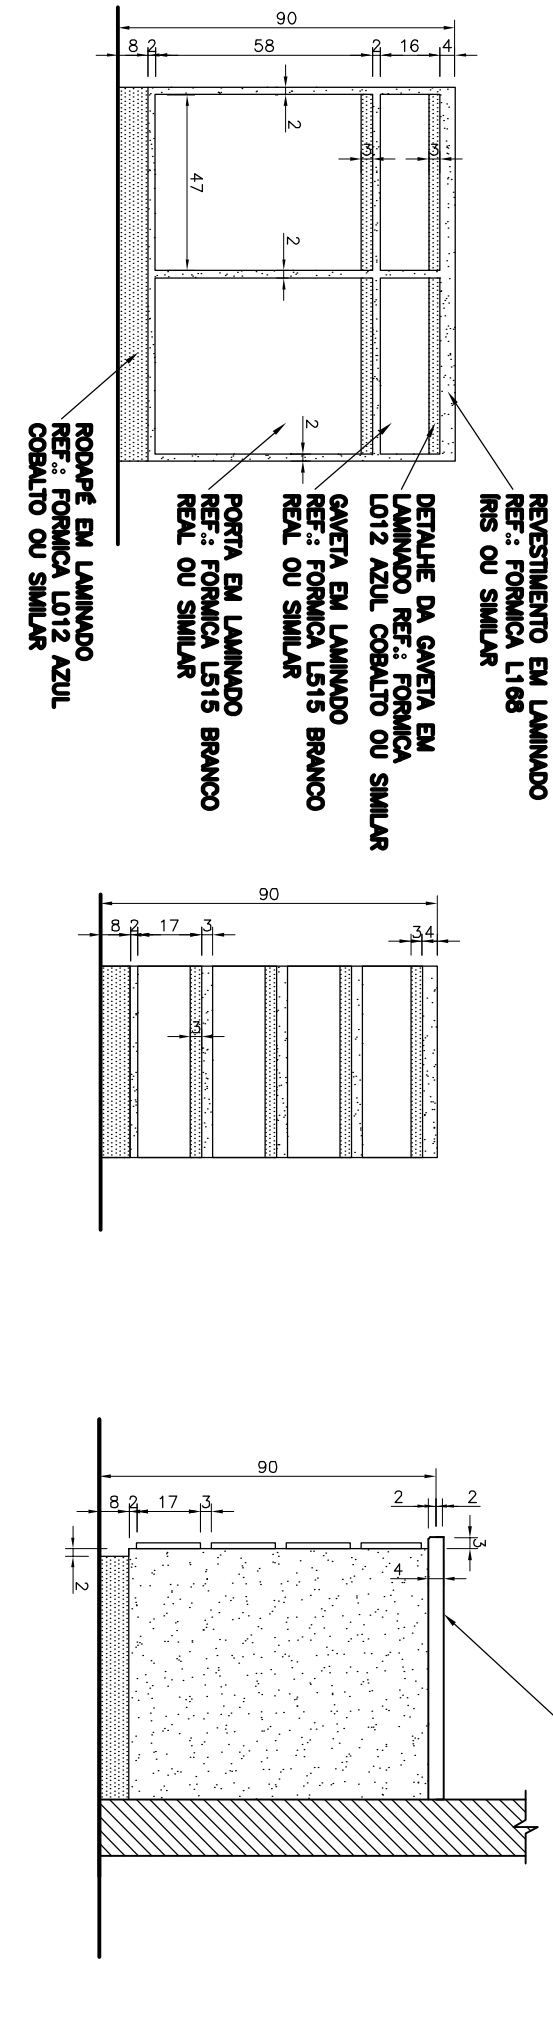
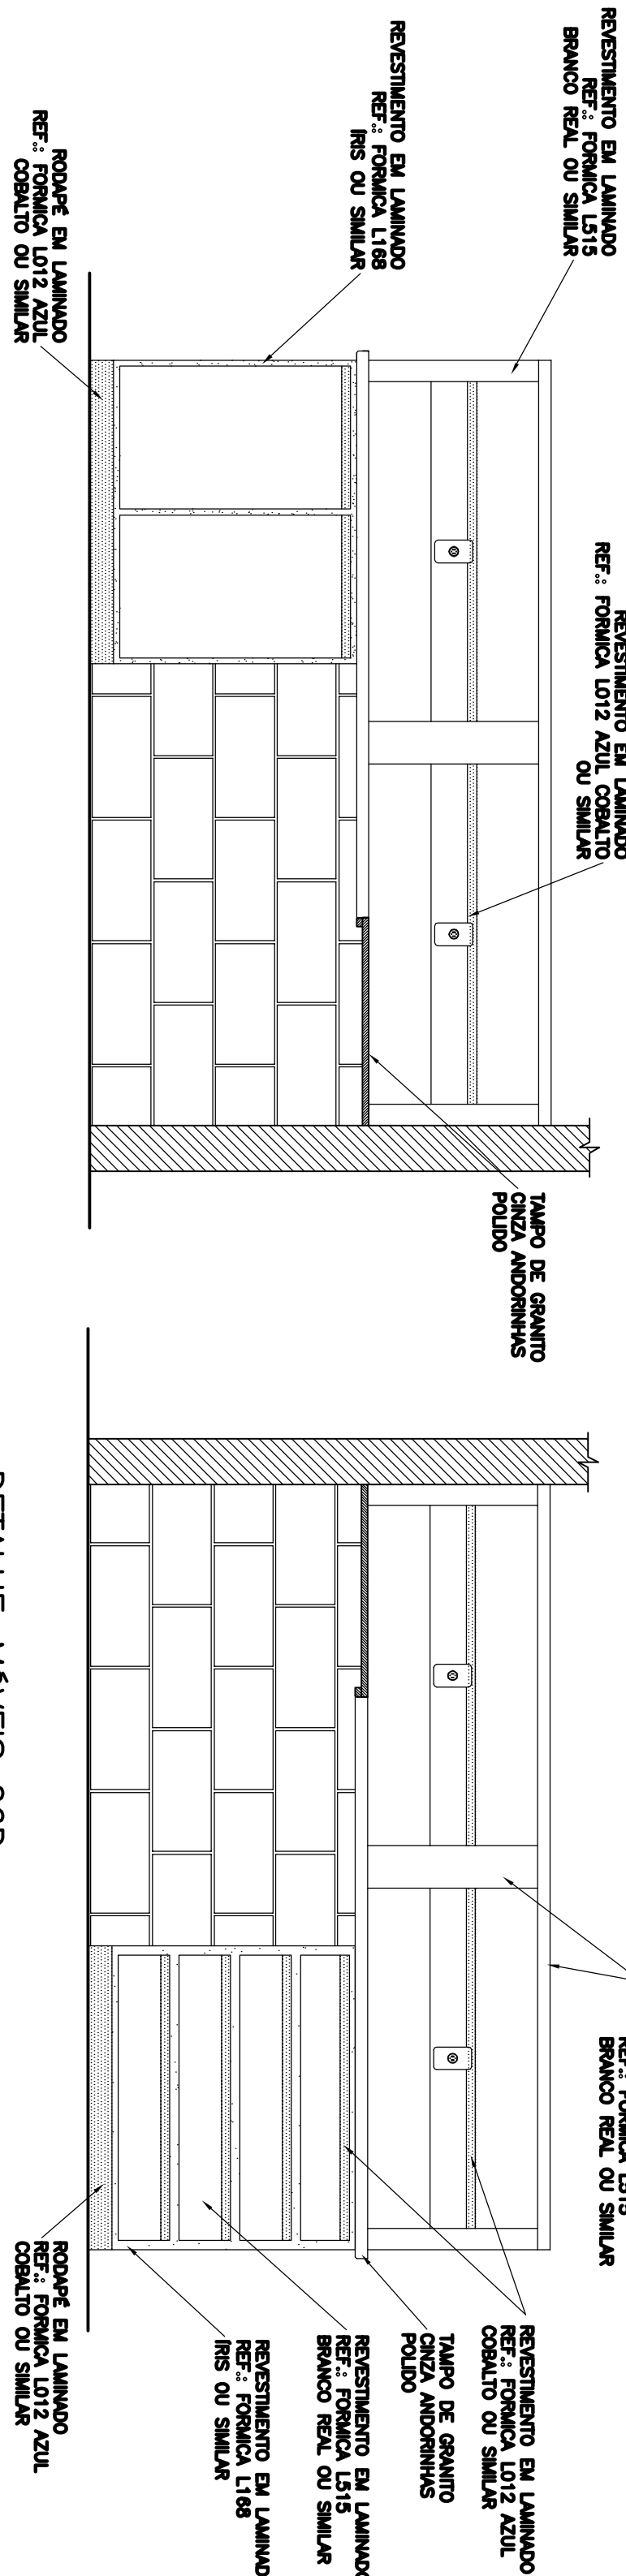
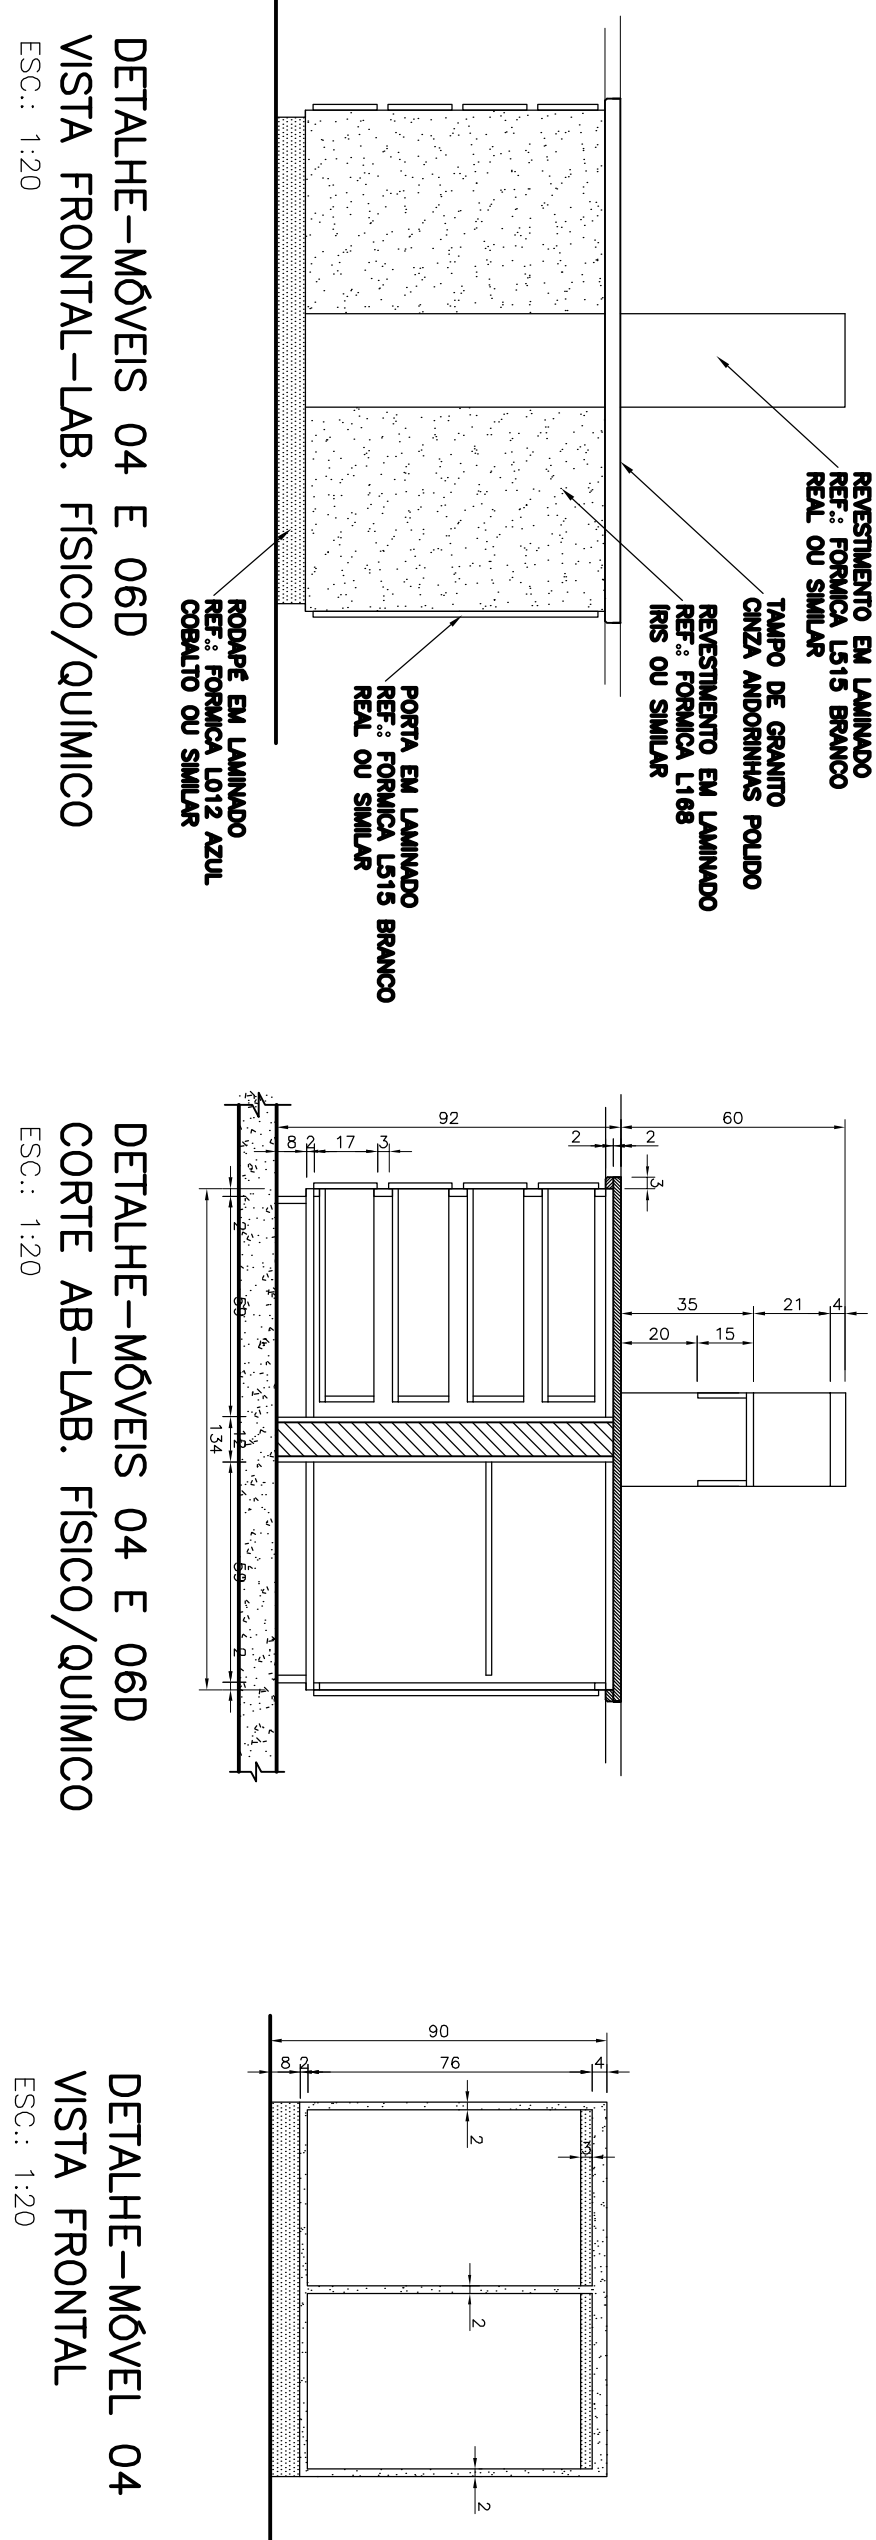


COR	ESP
1	0,1
2	0,2
3	0,3
4	0,4
5	0,5
6	0,6
7	0,25
8	0,08
9	0,15
10	0,30
11	0,30
12	0,30

[illegible]

CANCELA E SUBSTITUI O DESENHO NÚMERO: _____	CENTRO DE DOCUMENTAÇÃO		EMITENTE:		EMISSÃO CESAN		DATA(S)
	RECEBIDO: ____/____/____				PROJETADO: _____	ASS. QUAKER ALKMIN	SET/06
_____	Nº DOC: _____	ASS: _____				CREA: ES-011516/D	
_____	APPROVAÇÃO CESAN		PROJETADO: _____	COORDENADOR: _____			
CANCELADO E SUBSTITUÍDO PELO DESENHO NÚMERO: _____	ASS.: _____	MATR.: _____	CREA: _____	REGIÃO: _____	CREA: _____	REGIÃO: _____	QUAKER ALKMIN/PROJECCION & PLANEIO
	DESENHO: _____		DESENHO: _____		Nº DES. PROJETISTA: _____		VERIFICADO: _____
	UNID.: _____	DATA: ____/____/____	DATA: ____/____/____				DIVISÃO: _____
	ESTA APROVAÇÃO NÃO SERVIRÁ A CONTRATADA DE SUAS RESPONSABILIDADES LEGAIS.		RESPONSÁVEL TÉCNICO: _____				I-OPC _____
_____			CREA: _____	REGIÃO: _____	ART Nº: _____	DATA: _____	GERÊNCIA: _____
_____						I-GCP _____	CLÁUDIO COIMBRA
							SET/06

MUNICÍPIO: VILA VELHA		DISTRITO: COBLANDA		BAIRRO:	
NOME DO EMPREENDIMENTO: SISTEMA DE ABASTECIMENTO DE ÁGUA DA GRANDE VITÓRIA					
TÍTULO: ETA COBI – PROJETO ARQUITETÔNICO – REFORMA INTERNA					
LABORATÓRIOS – LAYOUT – 3º PAGAMENTO – DETALHAMENTO					
PLANTA, BARRA – MÓDULOS/BANCADAS/GRANITOS					
ESCALA:	FOLHA:		Nº CENAS		
INDICADA	01 / 01		C-050-000-40-2-XK-0010		REV: 01