
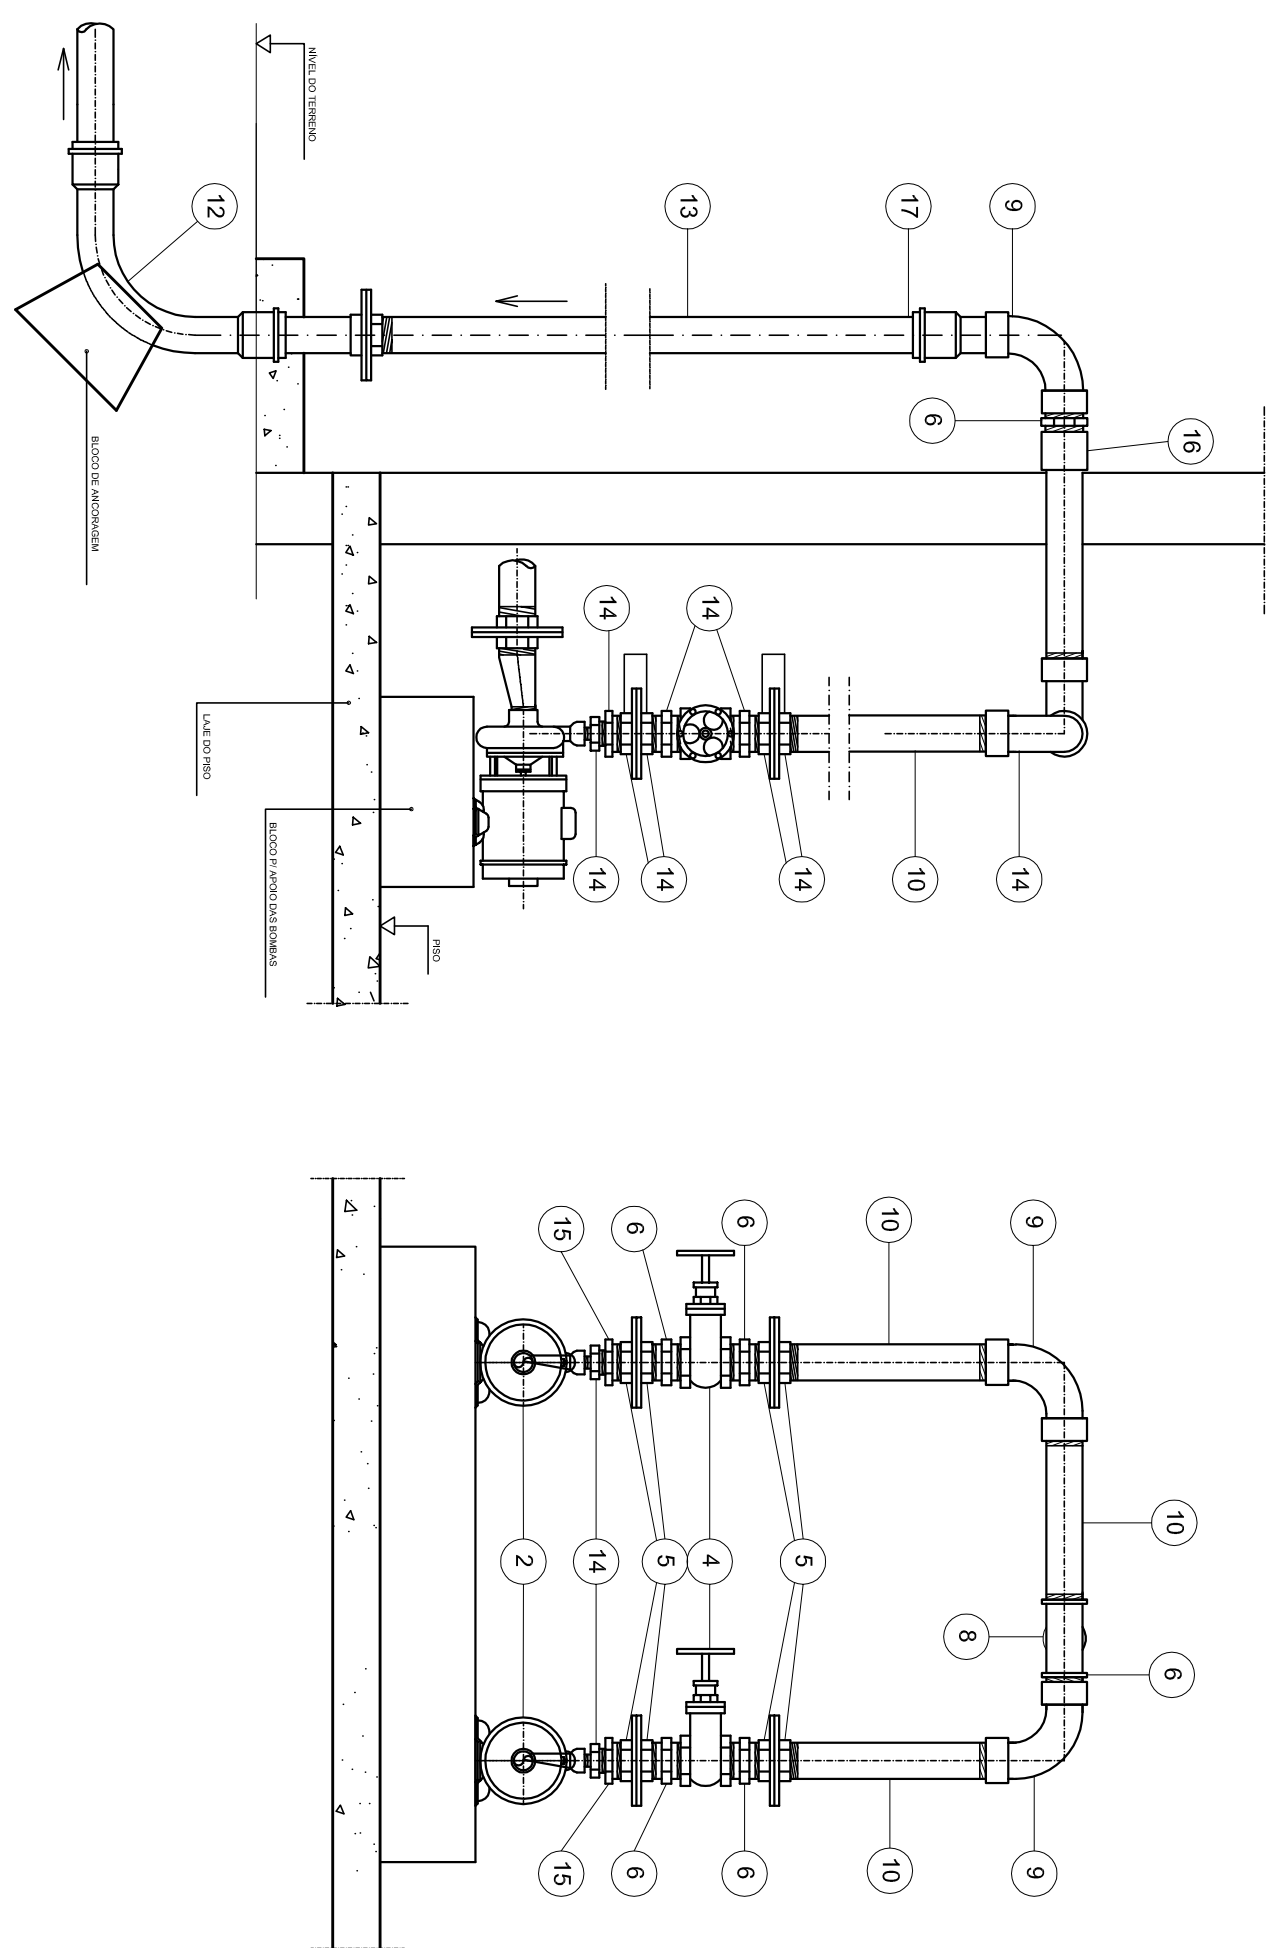
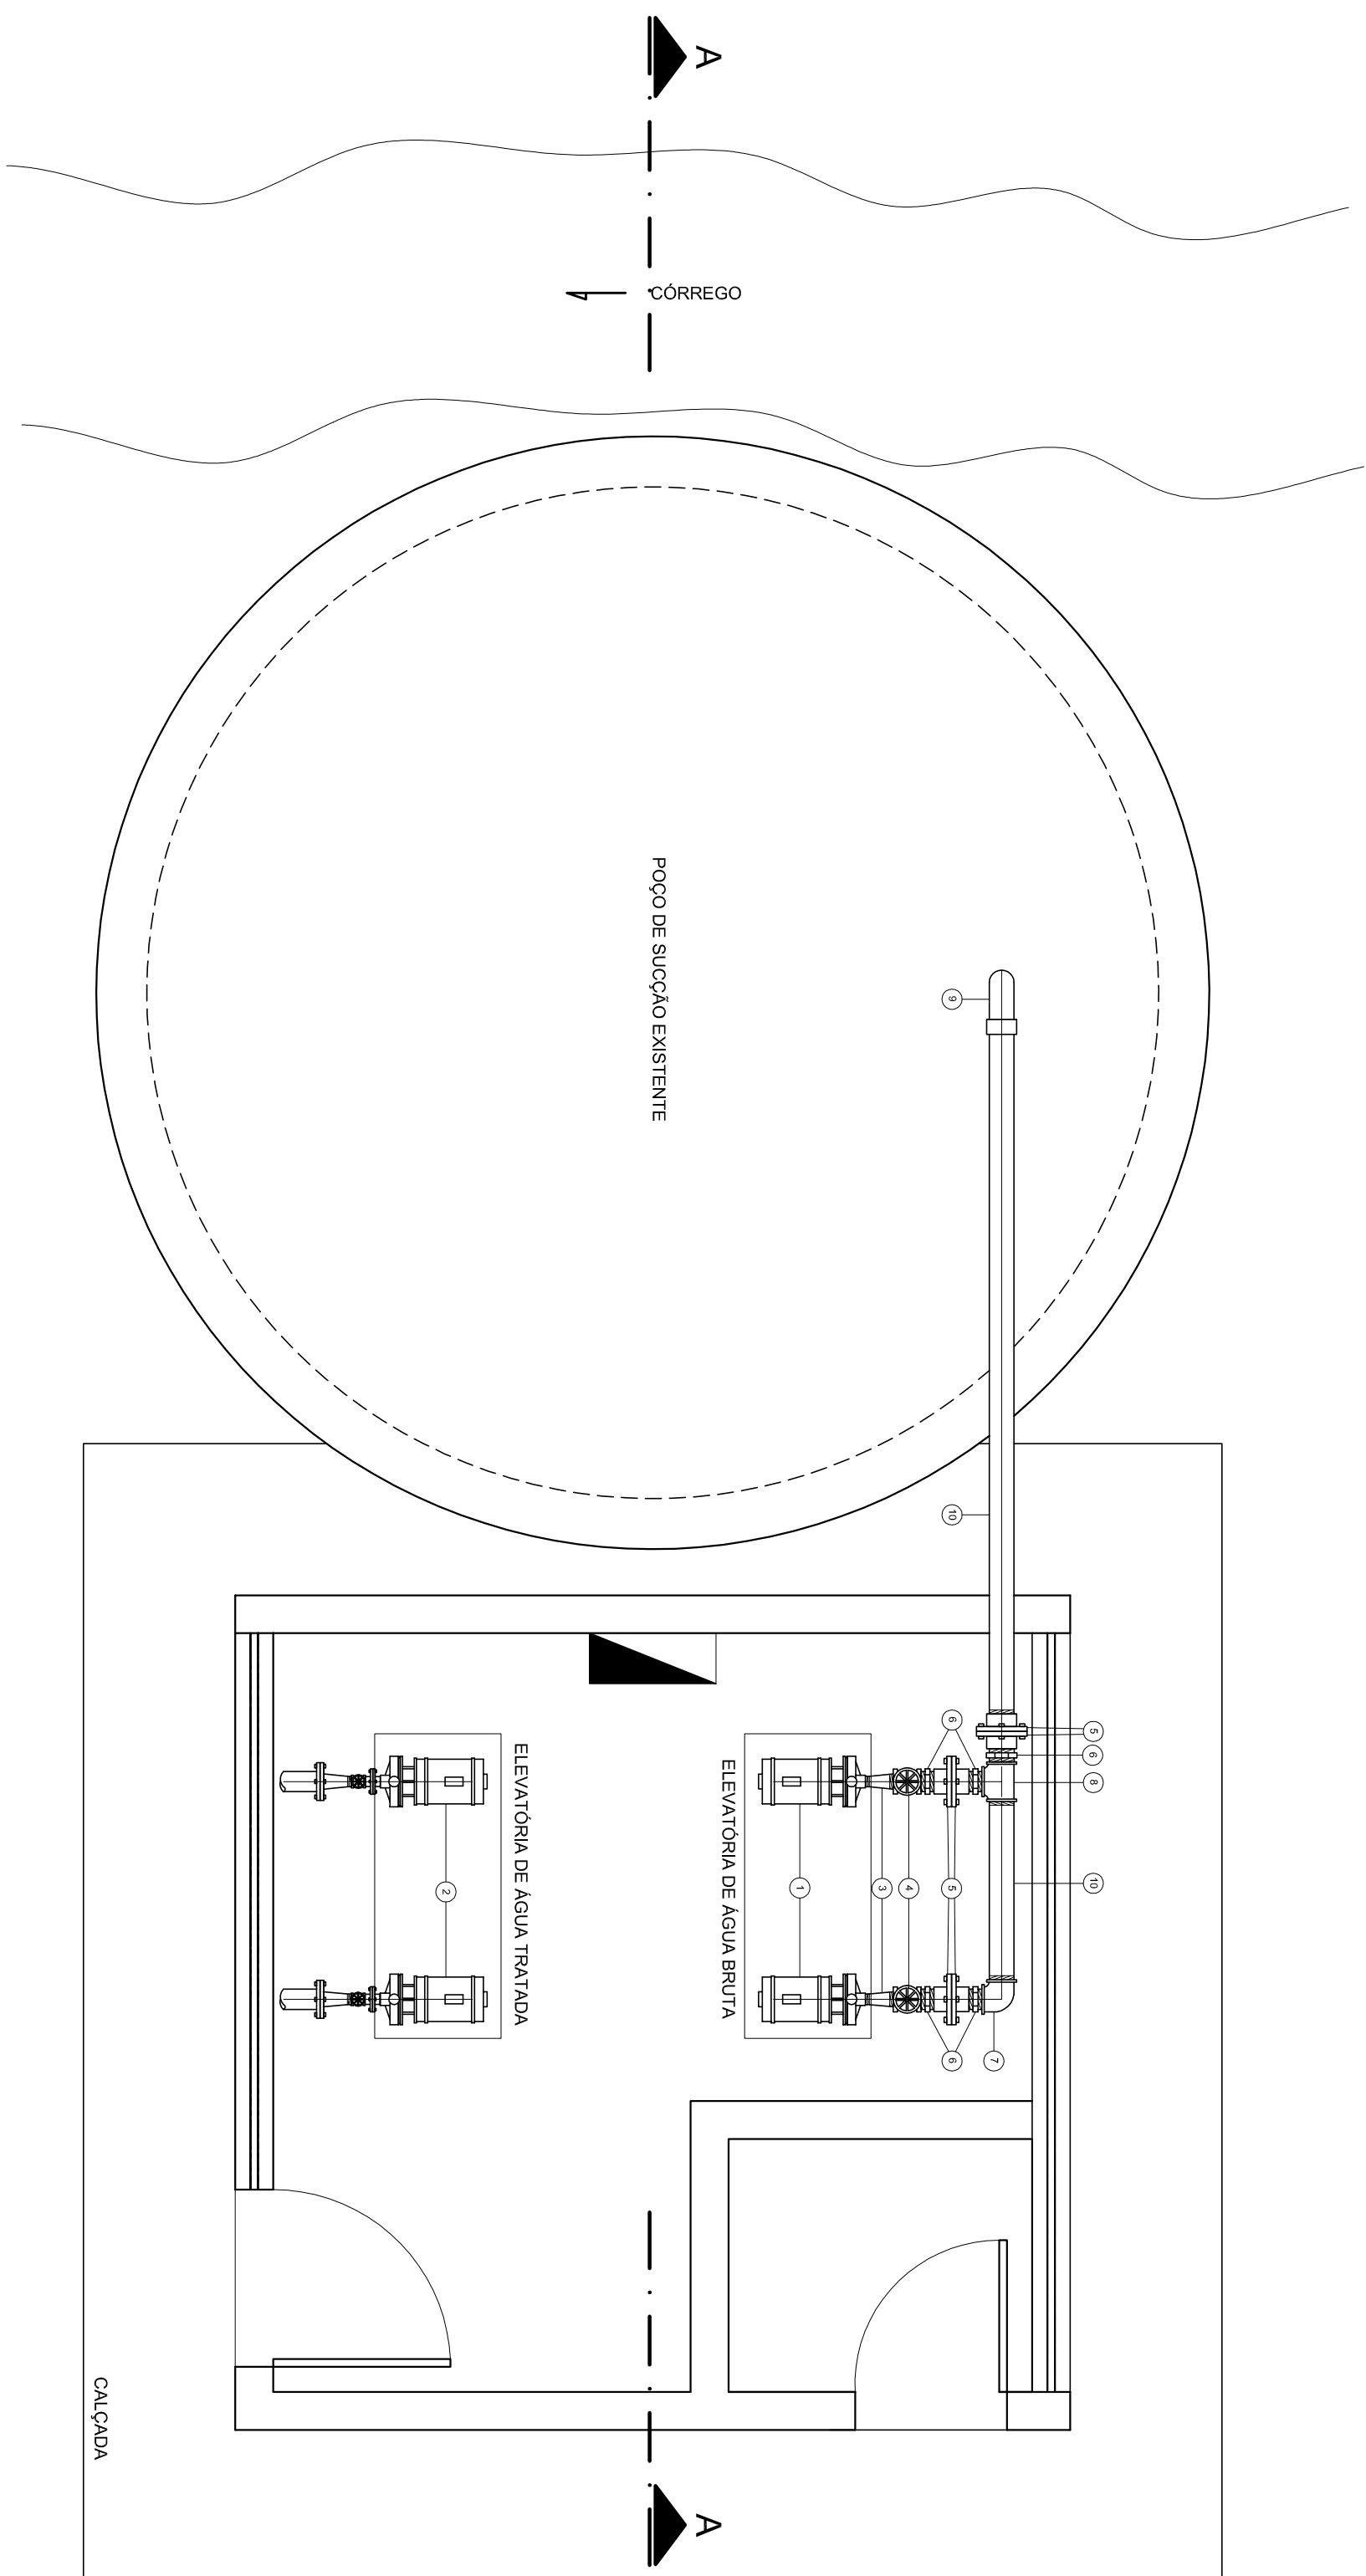


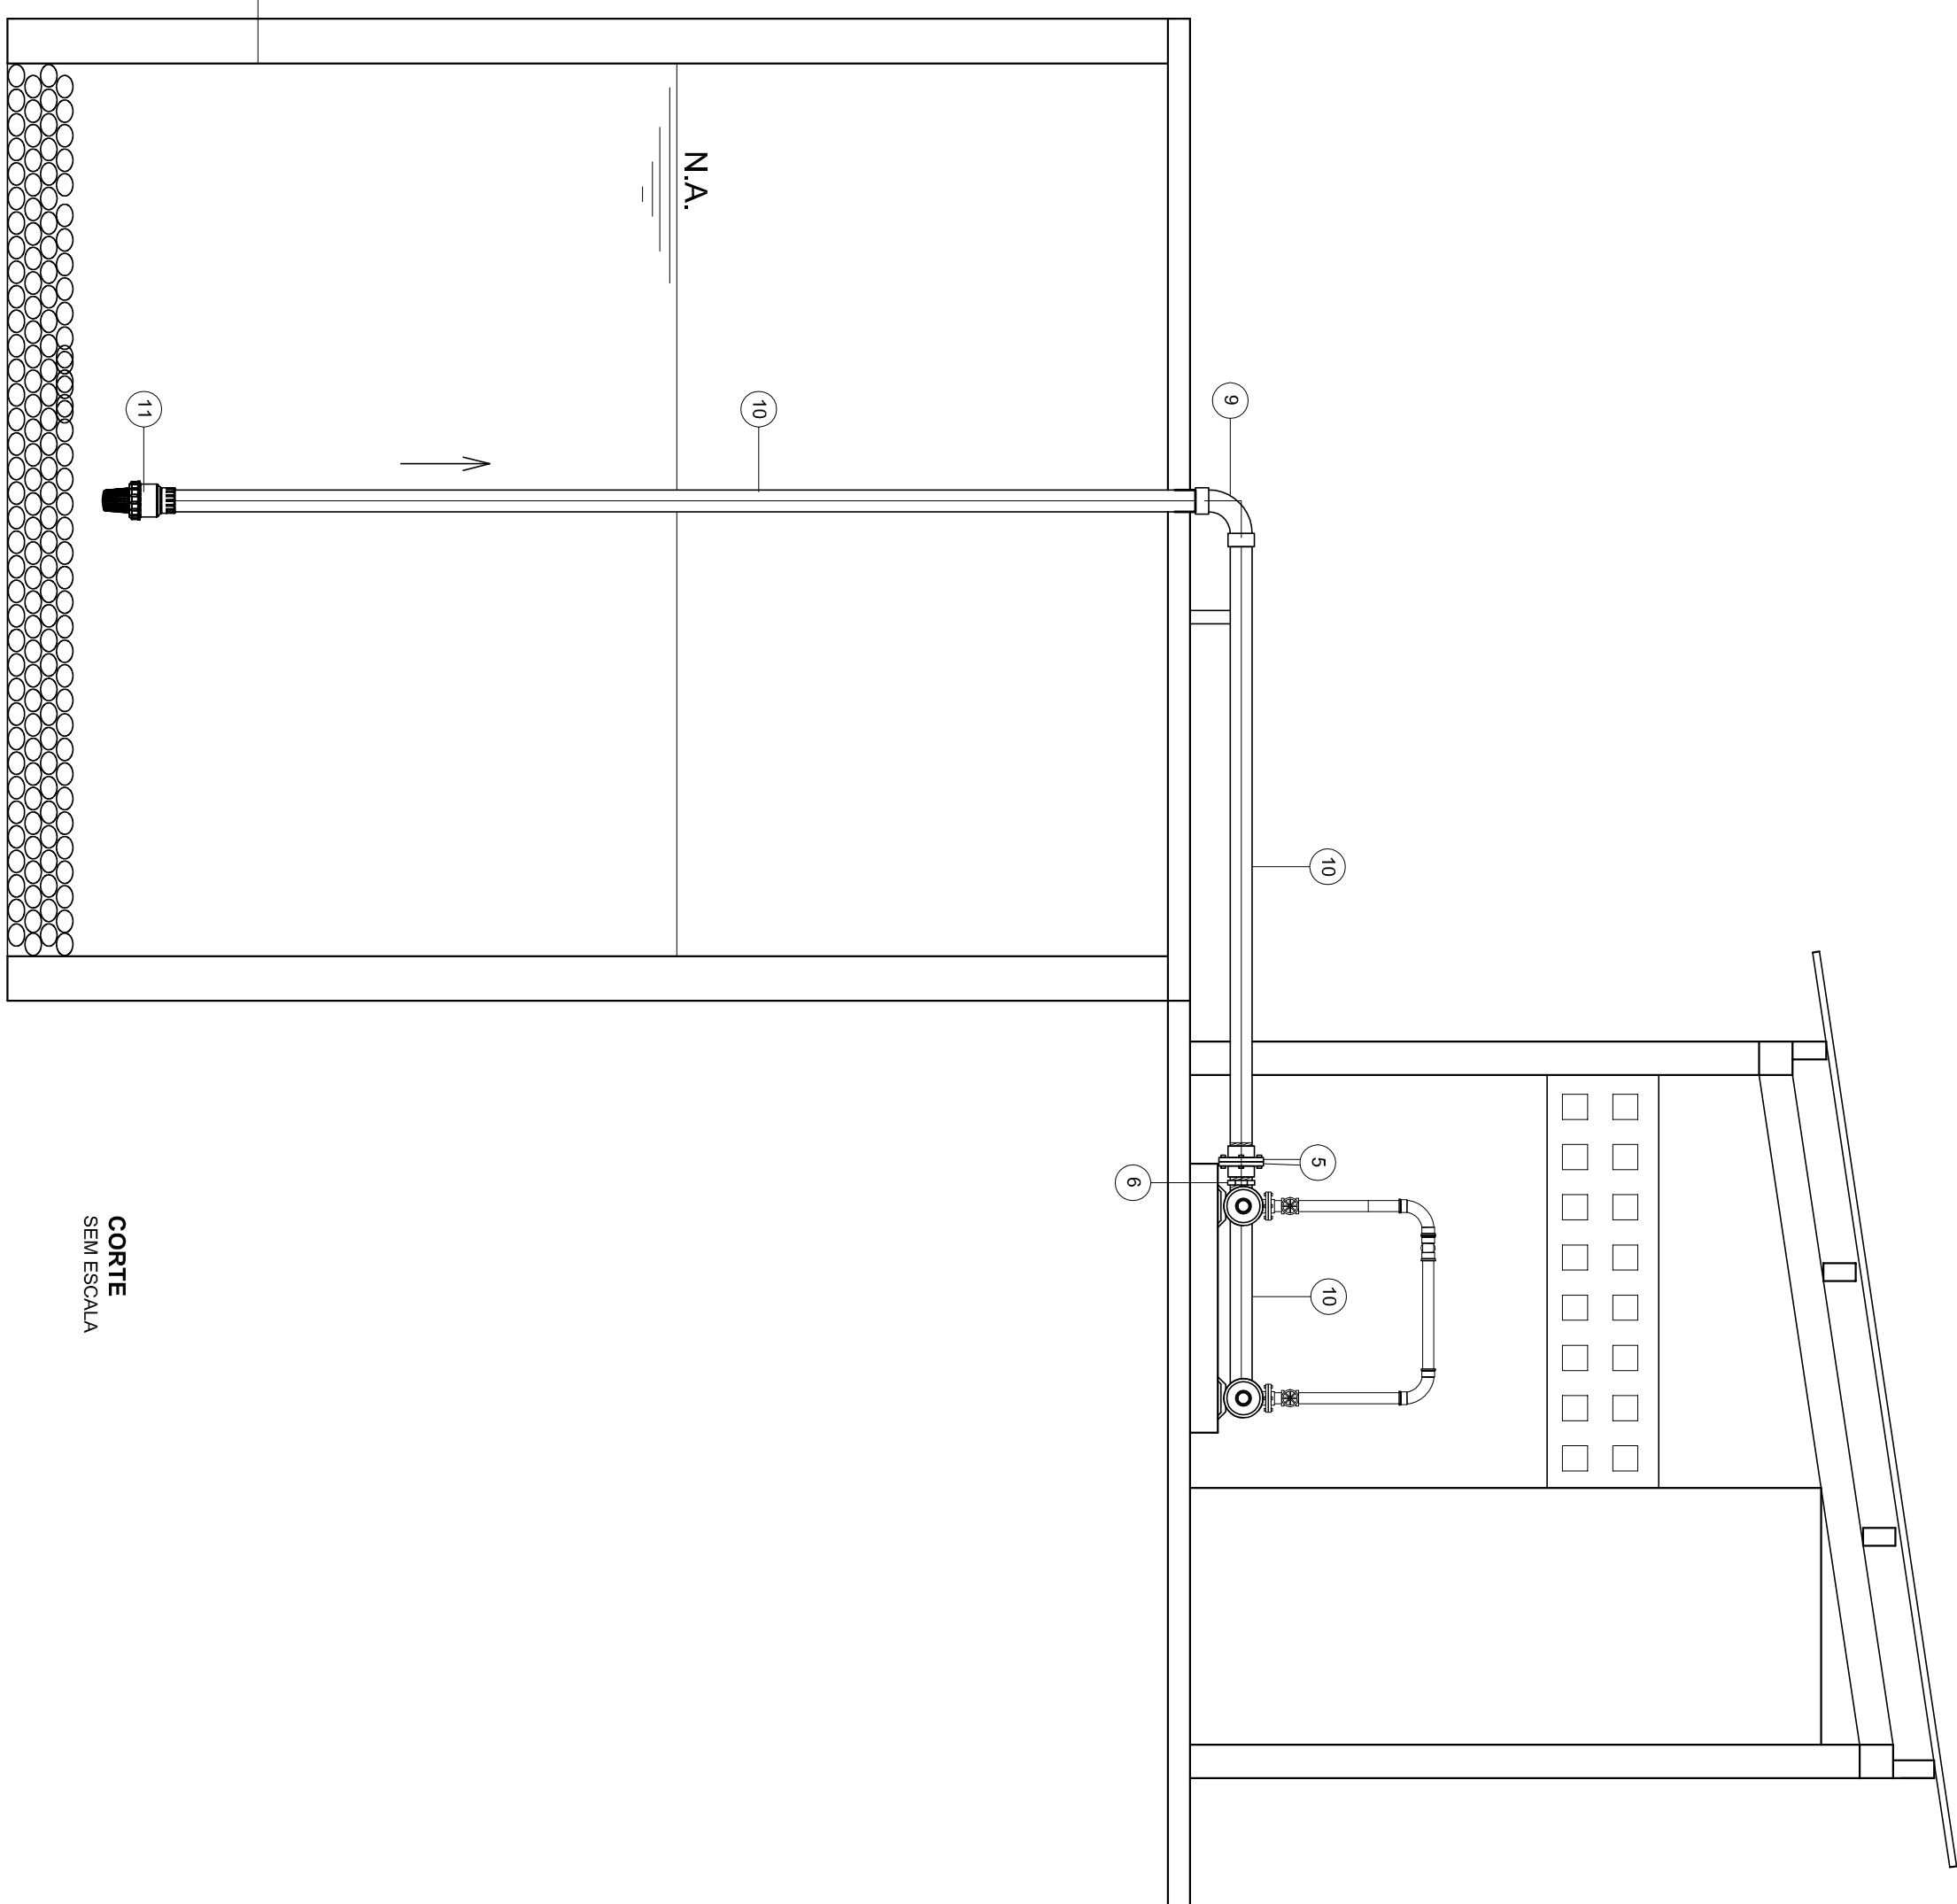


BARILETE 3" - ELEVATÓRIA DE ÁGUA TRATADA SEM ESCALA

CORTE
SEM ESCALAS

LISTA DE MATERIAL		
ITEM	ESPECIFICAÇÃO DO MATERIAL	DIÂMETRO
1	CONJUNTO MOTOR/BOMBA CENTRÍFUGA, ACV, TRÍFÁSICO, 220/380V, Ø SUÇÃO 1 1/2", Ø RECALQUE 1 1/4"	-
2	CONJUNTO MOTOR/BOMBA MULTIUSO, 10CV, 3 FASES, TRÍFÁSICO, 220/380V, Ø SUÇÃO 1 1/2"	-
3	REDUÇÃO EXCÊNTRICA EM AÇO OU PP- DN	3" x 1 1/2"
4	REGISTRO DE GAVETA BRONZE	3"
5	FLANGE SEXTOAVIA F650 ROSCA	3"
6	PIPEL F650 ROSCA	3"
7	JOELHO 90º F650 ROSCA	3"
8	TE 90º F650	3"
9	CURVA 90º F650 FF	3"
10	TUBO DE FERRO GALVANIZADO	26,00 METROS
11	VALVULA DE PE COM CRIVO BRONZE	3"
12	CURVA 90º PVC	75
13	TUBO PVC PBA	75
14	PIPEL DE REDUÇÃO F650	2" x 1"
15	PIPEL DE REDUÇÃO F650	3" x 2"
16	LUBA F650	3"
17	ADAPTADOR PVC PBA	85 x 3"

CANCELA E SUBSTITUI O DESENHO NÚMERO: _____									
CENTRO DE DOCUMENTAÇÃO									
RECEBIDO: ____/____/____ ASS.: _____									
Nº DOC.: _____ ASS.: _____									
APROVAÇÃO CESAN:									
ASS.: _____ MATR.: _____									
UNID.: _____ DATA: ____/____/____									
ESTA APROVAÇÃO NÃO ISENTA A CONTRATADA DE SUAS RESPONSABILIDADES LEGAIS.									
CANCELADO E SUBSTITUÍDO PELO DESENHO NÚMERO: _____									
Nº									
LOCAL									
DISCRIMINAÇÃO									
REVISÃO									
DES.									
DIV.									
GER.									
DATA									
TÍTULOS									
PRINCIPAIS DESENHOS DE REFERÊNCIA									
NÚMEROS									

EMISSÃO CESAN		DADOS	
PROJETOADO: _____ ENG.º WAGDA AZEVEDO		PROJETOADO: _____	
CREA: ES-003969/0		CREA: _____	
COORDENADOR: _____		DESENHADO: _____	
PROJETOADO: _____		VERIFICADO: _____	
CREA: _____		CREA: _____	
RECARGO: _____		RECARGO: _____	
Nº DES. PROJETOISTA: _____		Nº DES. PROJETOISTA: _____	
DATA: ____/____/____		DATA: ____/____/____	
RESPONSÁVEL TÉCNICO: _____		DIVISÃO: _____	
RECARGO: _____ ART. Nº: _____ DATA: _____		I-ESR - ENG.º WAGDA WARA AZEVEDO	
GERÊNCIA: _____		I-ESR - ENG.º RAFAEL GUEDES MACEDO	
460/2011		460/2011	
460/2011		460/2011	
460/2011		460/2011	

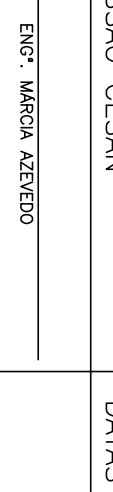MUNICÍPIO: PEDRO CANÁRIO - ES		LOCALIDADE: TAOUARAS	
			
			
SISTEMA DE SANEAMENTO RURAL			
ESTAÇÃO ELEVATÓRIA DE ÁGUA BRUTA E TRATADA			
BARRILETE DE 3ª - PLANTA BAIXA, DETALHES E LISTA DE MATERIAL			
ESCALA: SEM ESCALA		FOLHA: 03/05	
Nº CESAN:		REV: 00	