



A4500104 000.4

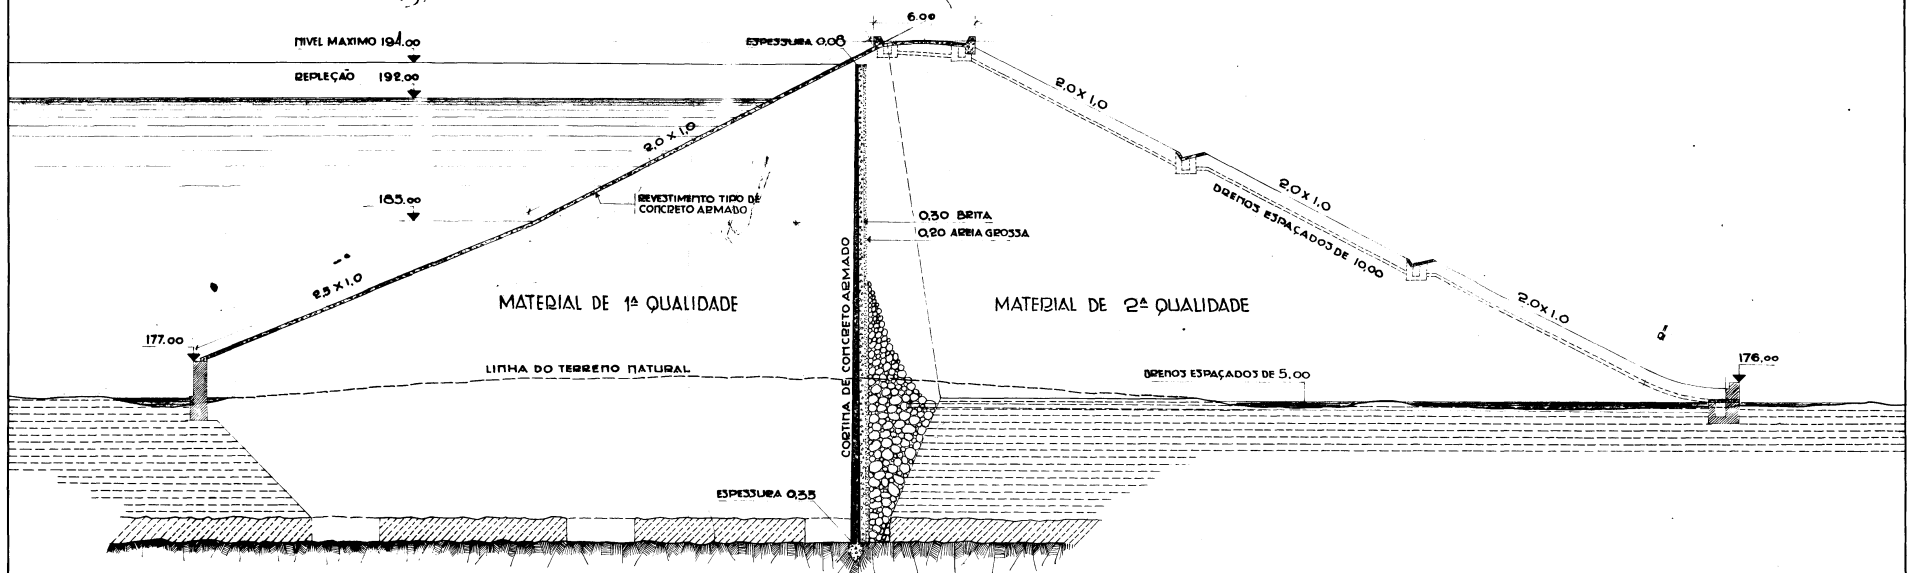

SEÇÃO TRANSVERSAL - 3T-  
ESCALA 1:200

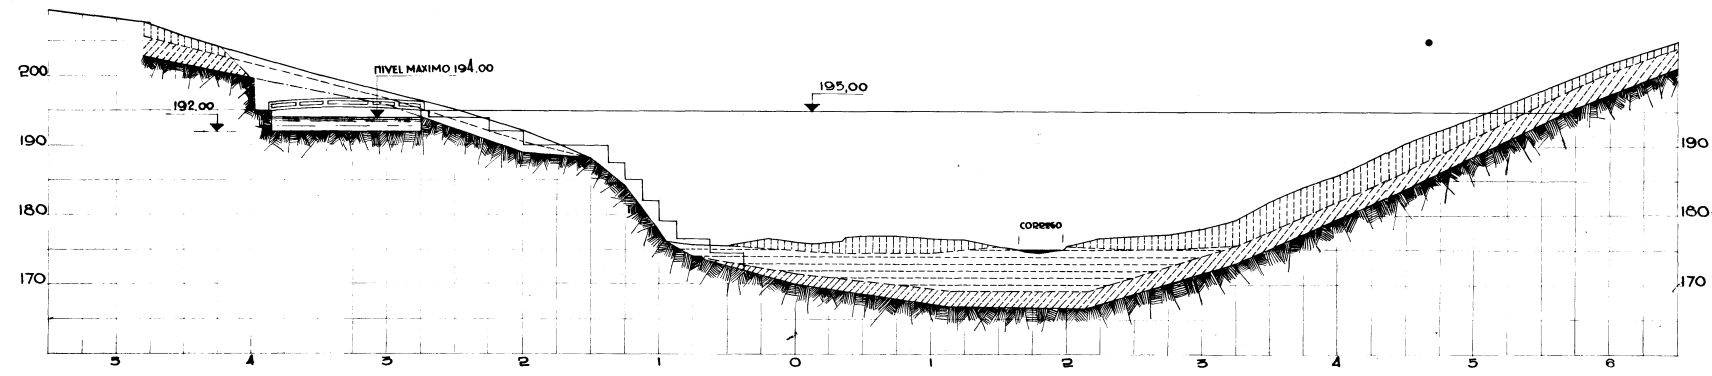

SEÇÃO LONGITUDINAL - 3L-  
(A SEÇÃO DO TERRENO CORRESPONDE AO ALINHAMENTO 5+0-6+10.00)  
ESCALA 1:500

- TERRA VEGETAL
- ALUVIÃO
- MOLEDO
- ROCHA

S.A.T.O.-D.A.E.  
BARRAGEM DE "DUAS BÔCAS"  
PROJETO DE BARRAGEM DE TERRA  
SEÇÕES

016854

PROJETO  
DIRETOR

ENG. CIVIL DE MINAS

BAR-4