


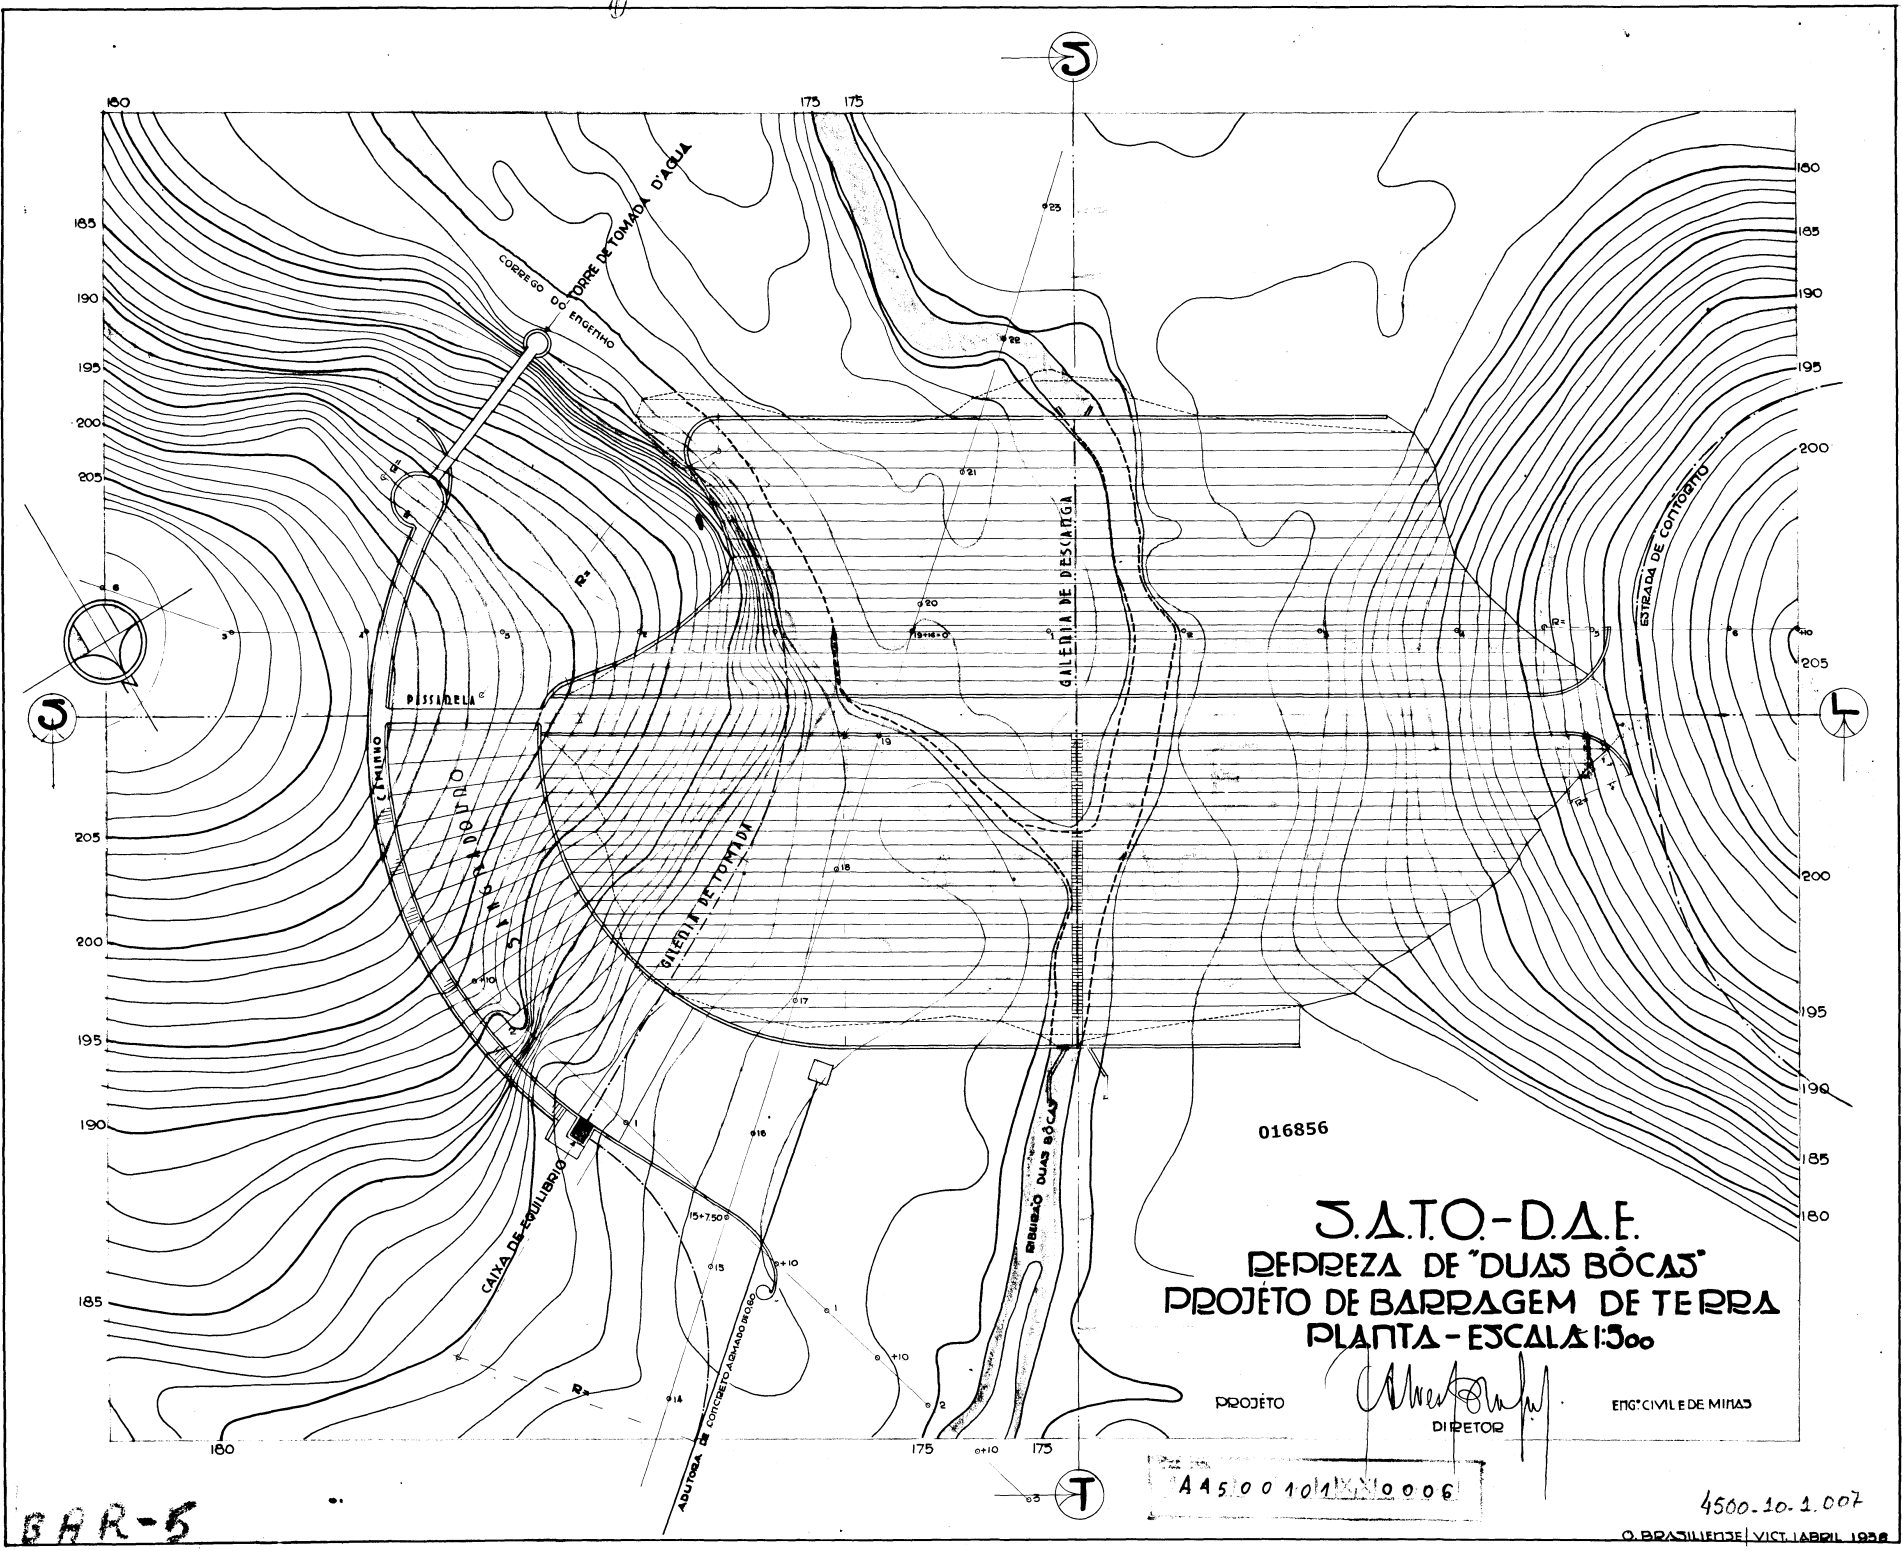

016856

S.A.T.O.-D.A.E.
DEPREZA DE "DUAS BÔCAS"
PROJETO DE BARRAGEM DE TERRA
PLANTA - ESCALA 1:500

PROJETO *[Signature]*
 DIRETOR

ENG. CIVIL DE MINAS

A4500101X10006

4500-10-1.007

O. BRASILEIRO VICT. 1. APRIL 1958

BAR-5