




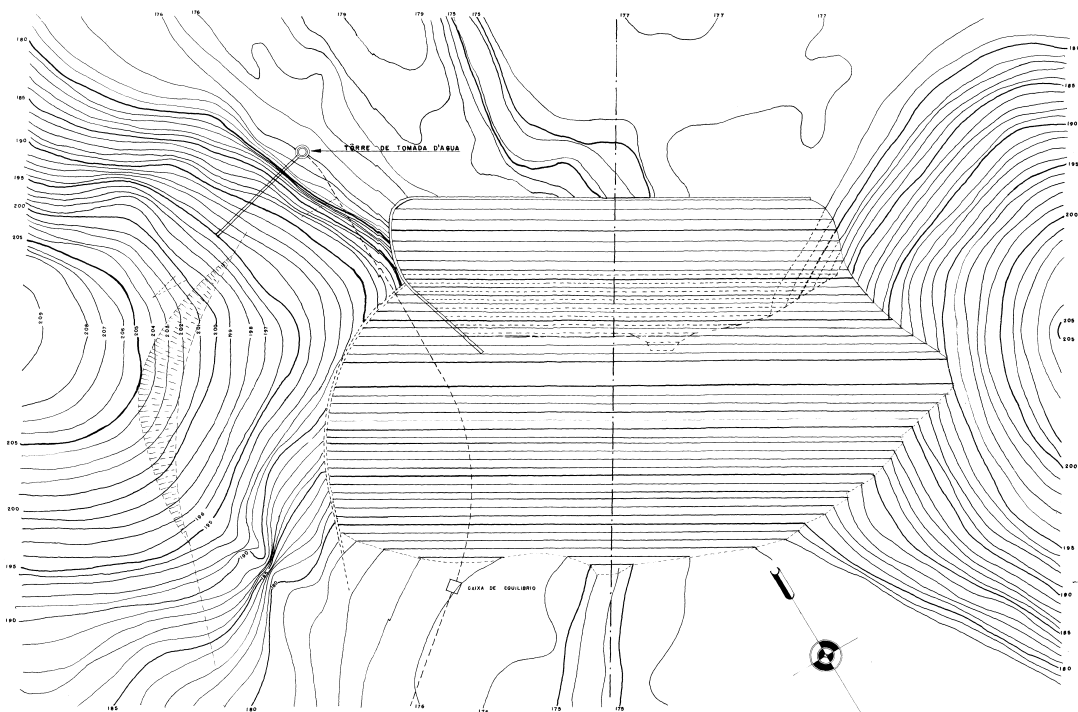

PLANTA DA BARRAGEM
ESCALA: 1:500

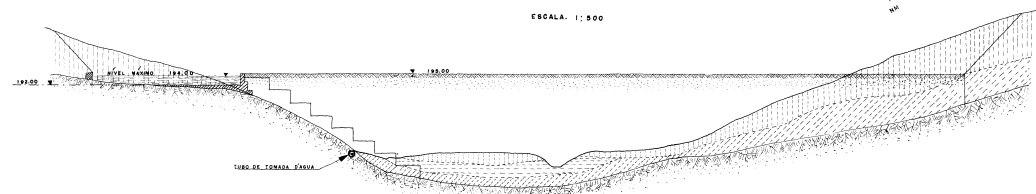


PERFIL DA BARRAGEM DEFINITIVA
ESCALA: 1:500

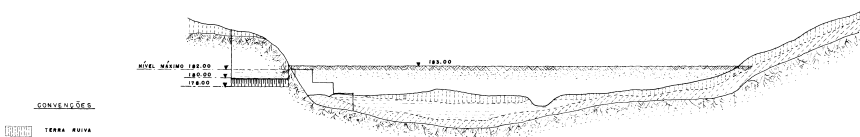


PERFIL DA BARRAGEM PROVISÓRIA
ESCALA: 1:500

CONVENÇÕES


- TERRA NOVA
- TERRENO DE ALUVIÃO
- VALÃO
- ROCHA

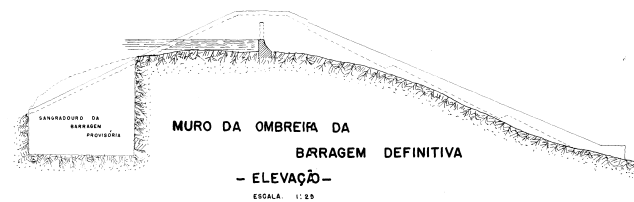

MURO DA OMBREIRA DA
BARRAGEM DEFINITIVA
- ELEVÇÃO -
ESCALA: 1:25

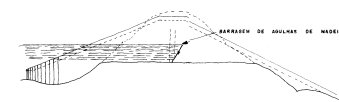

MURO DA OMBREIRA DA
BARRAGEM PROVISÓRIA
ELEVÇÃO
ESCALA: 1:250

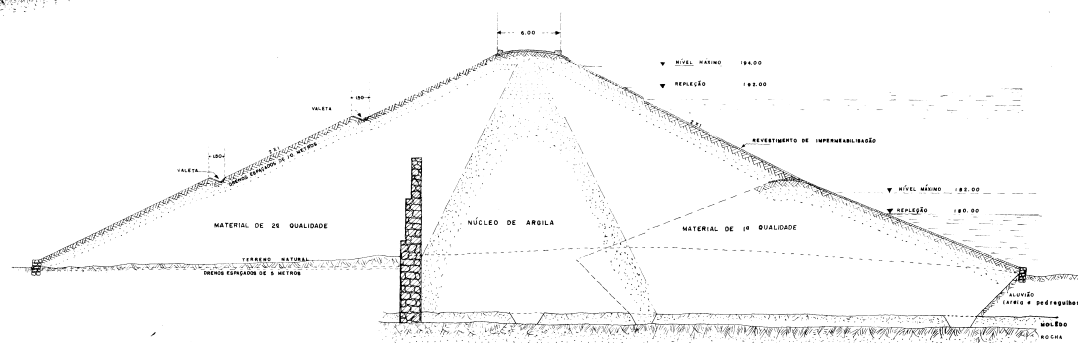

SECCÃO TRANSVERSAL A-B
ESCALA: 1:200

A4500101 0007

016857

REPREZA DE "DUAS ÁGUAS"	
DEPARTAMENTO DE ÁGUA E ESGOTOS	
Divisão de Planejamento e Obras	
DESENHO	Escalor: 1:200 / 1:500 / 1:1000
PROJETO	Data: 18 / 9 / 1947
CÁLCULO	Desenho N°
	Arquivo N°