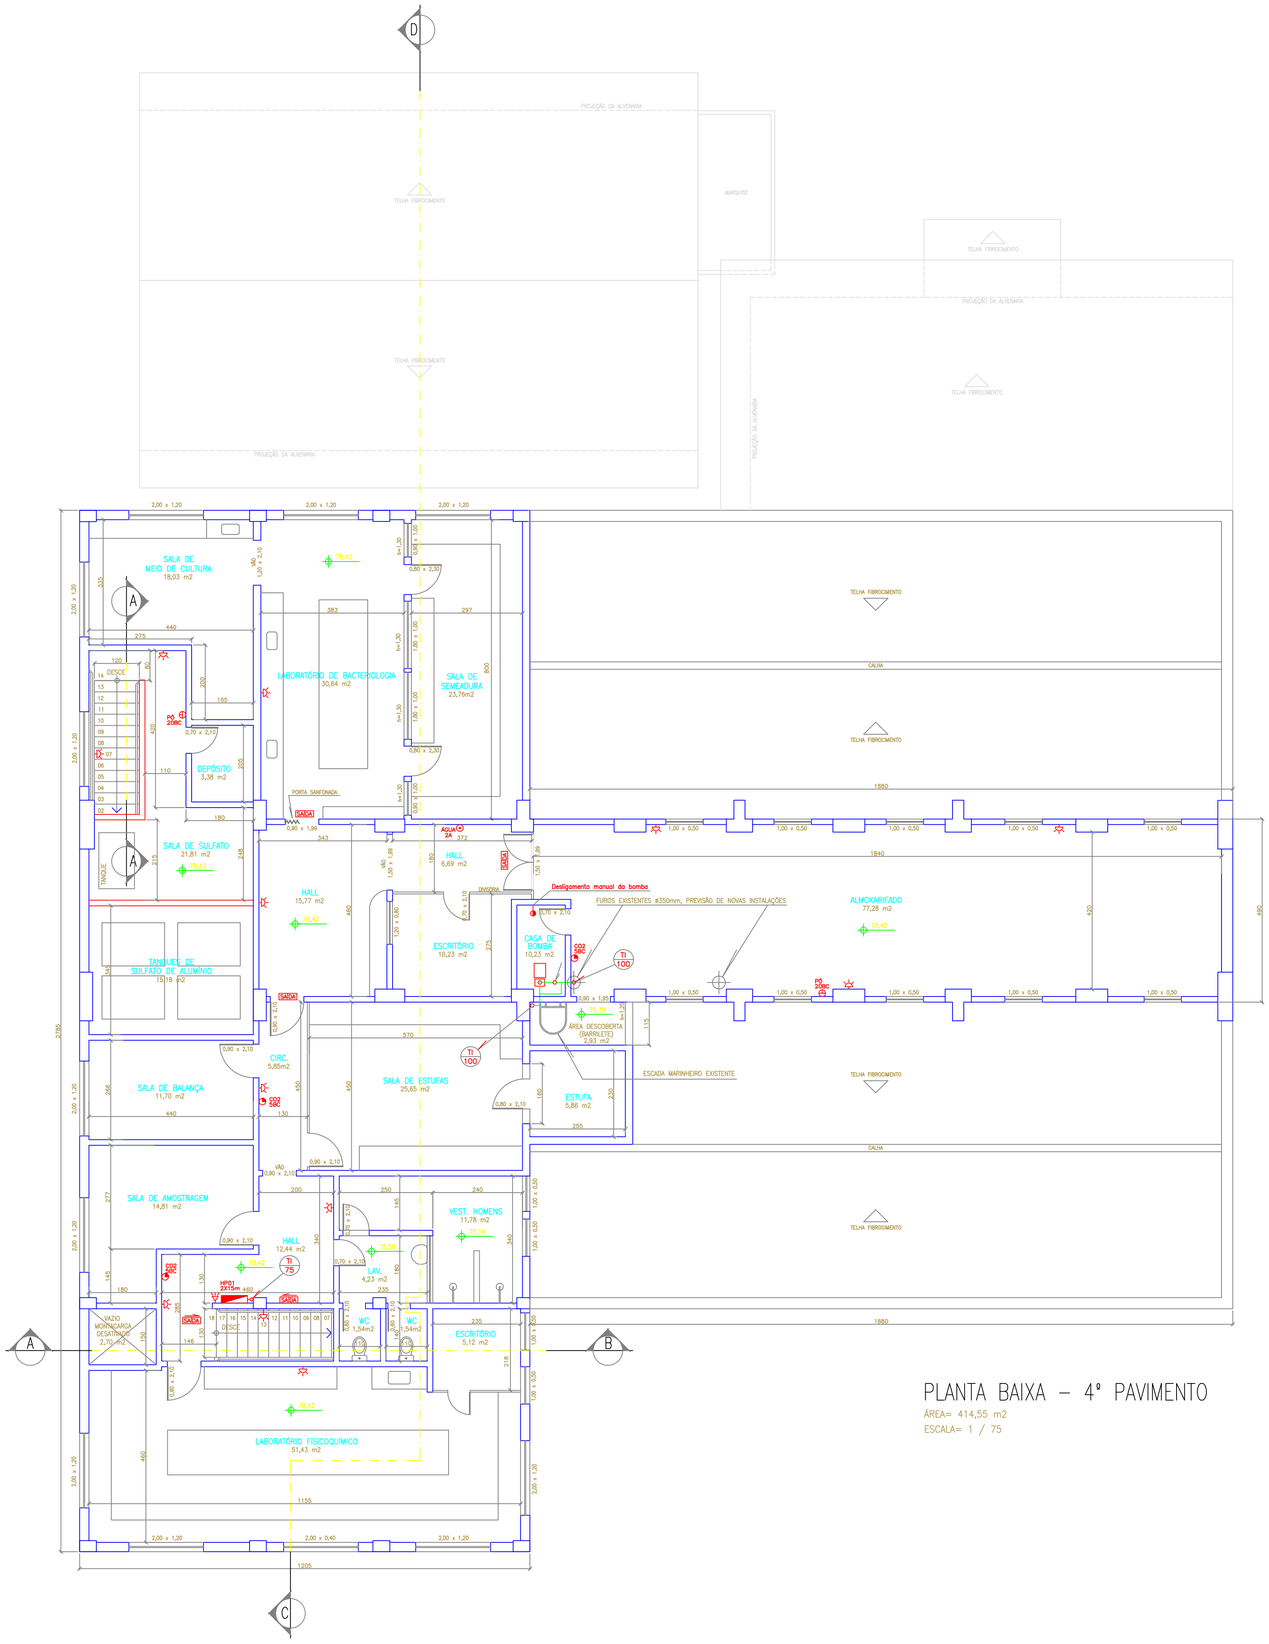

PLANTA BAIXA – 4º PAVIMENTO

ÁREA= 414,55 m2

ESCALA= 1 / 75

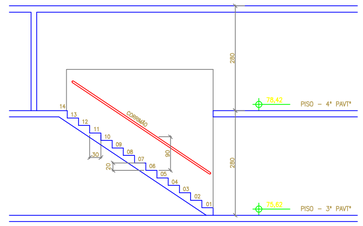

CORTE – AA

ESCALA= 1 / 75

REGULARIZAÇÃO DE OBRA EXISTENTE

ETA II - COBI

REFERÊNCIA:

PLANTA BAIXA - 4º PAVIMENTO

HR ENGENHARIA®
(27) 3229-5410
vilavelha@hrengenharia.com.br
Rua Henrique Moscoso, 717, sala 303
Centro, Vila Velha, ES

PRANCHA:	ESC.:	DATA:	PROJETO:
07/10	INDICADA	18/10/2005	ARQUITETÔNICO
	EDT. GRÁFICA: ANDERSON B12-6914	NUMERO: 036-05	

ASSINATURAS:

DES. PROJETISTA (S) :
MARCELO V. CARVALHO B12-6920
NERLY DAMIÃO B12-6921
HELIOMAR W. ROGÉRIO B12-6922

AUTOR :

LOCAL:

RUA FRANCISCO GUIMARÃES, COBI, VILA VELHA – ES

PROPR.: COMPANHIA ESPÍRITO SANTENSE DE SANEAMENTO – CESAN

COMBATE A INCÊNDIO: MARCELO VIEIRA DE CARVALHO – CREA 7128-D/ES

DIREITOS AUTORAIS RESERVADOS, PROIBIDA A REPRODUÇÃO, DIVULGAÇÃO OU ALTERAÇÃO SEM AUTORIZAÇÃO EXPRESSA DO AUTOR

CONFIGURAÇÃO DE PENAS
n°=esp.=cor
1=0,35=7
2=0,25=7
3=0,30=7
4=0,35=7
5=0,50=7
6=0,25=7
7=0,18=7
8=0,15=7
9=0,05=7
250=0,20=250

ESCALA DE PLOTAGEM
1=r:5