



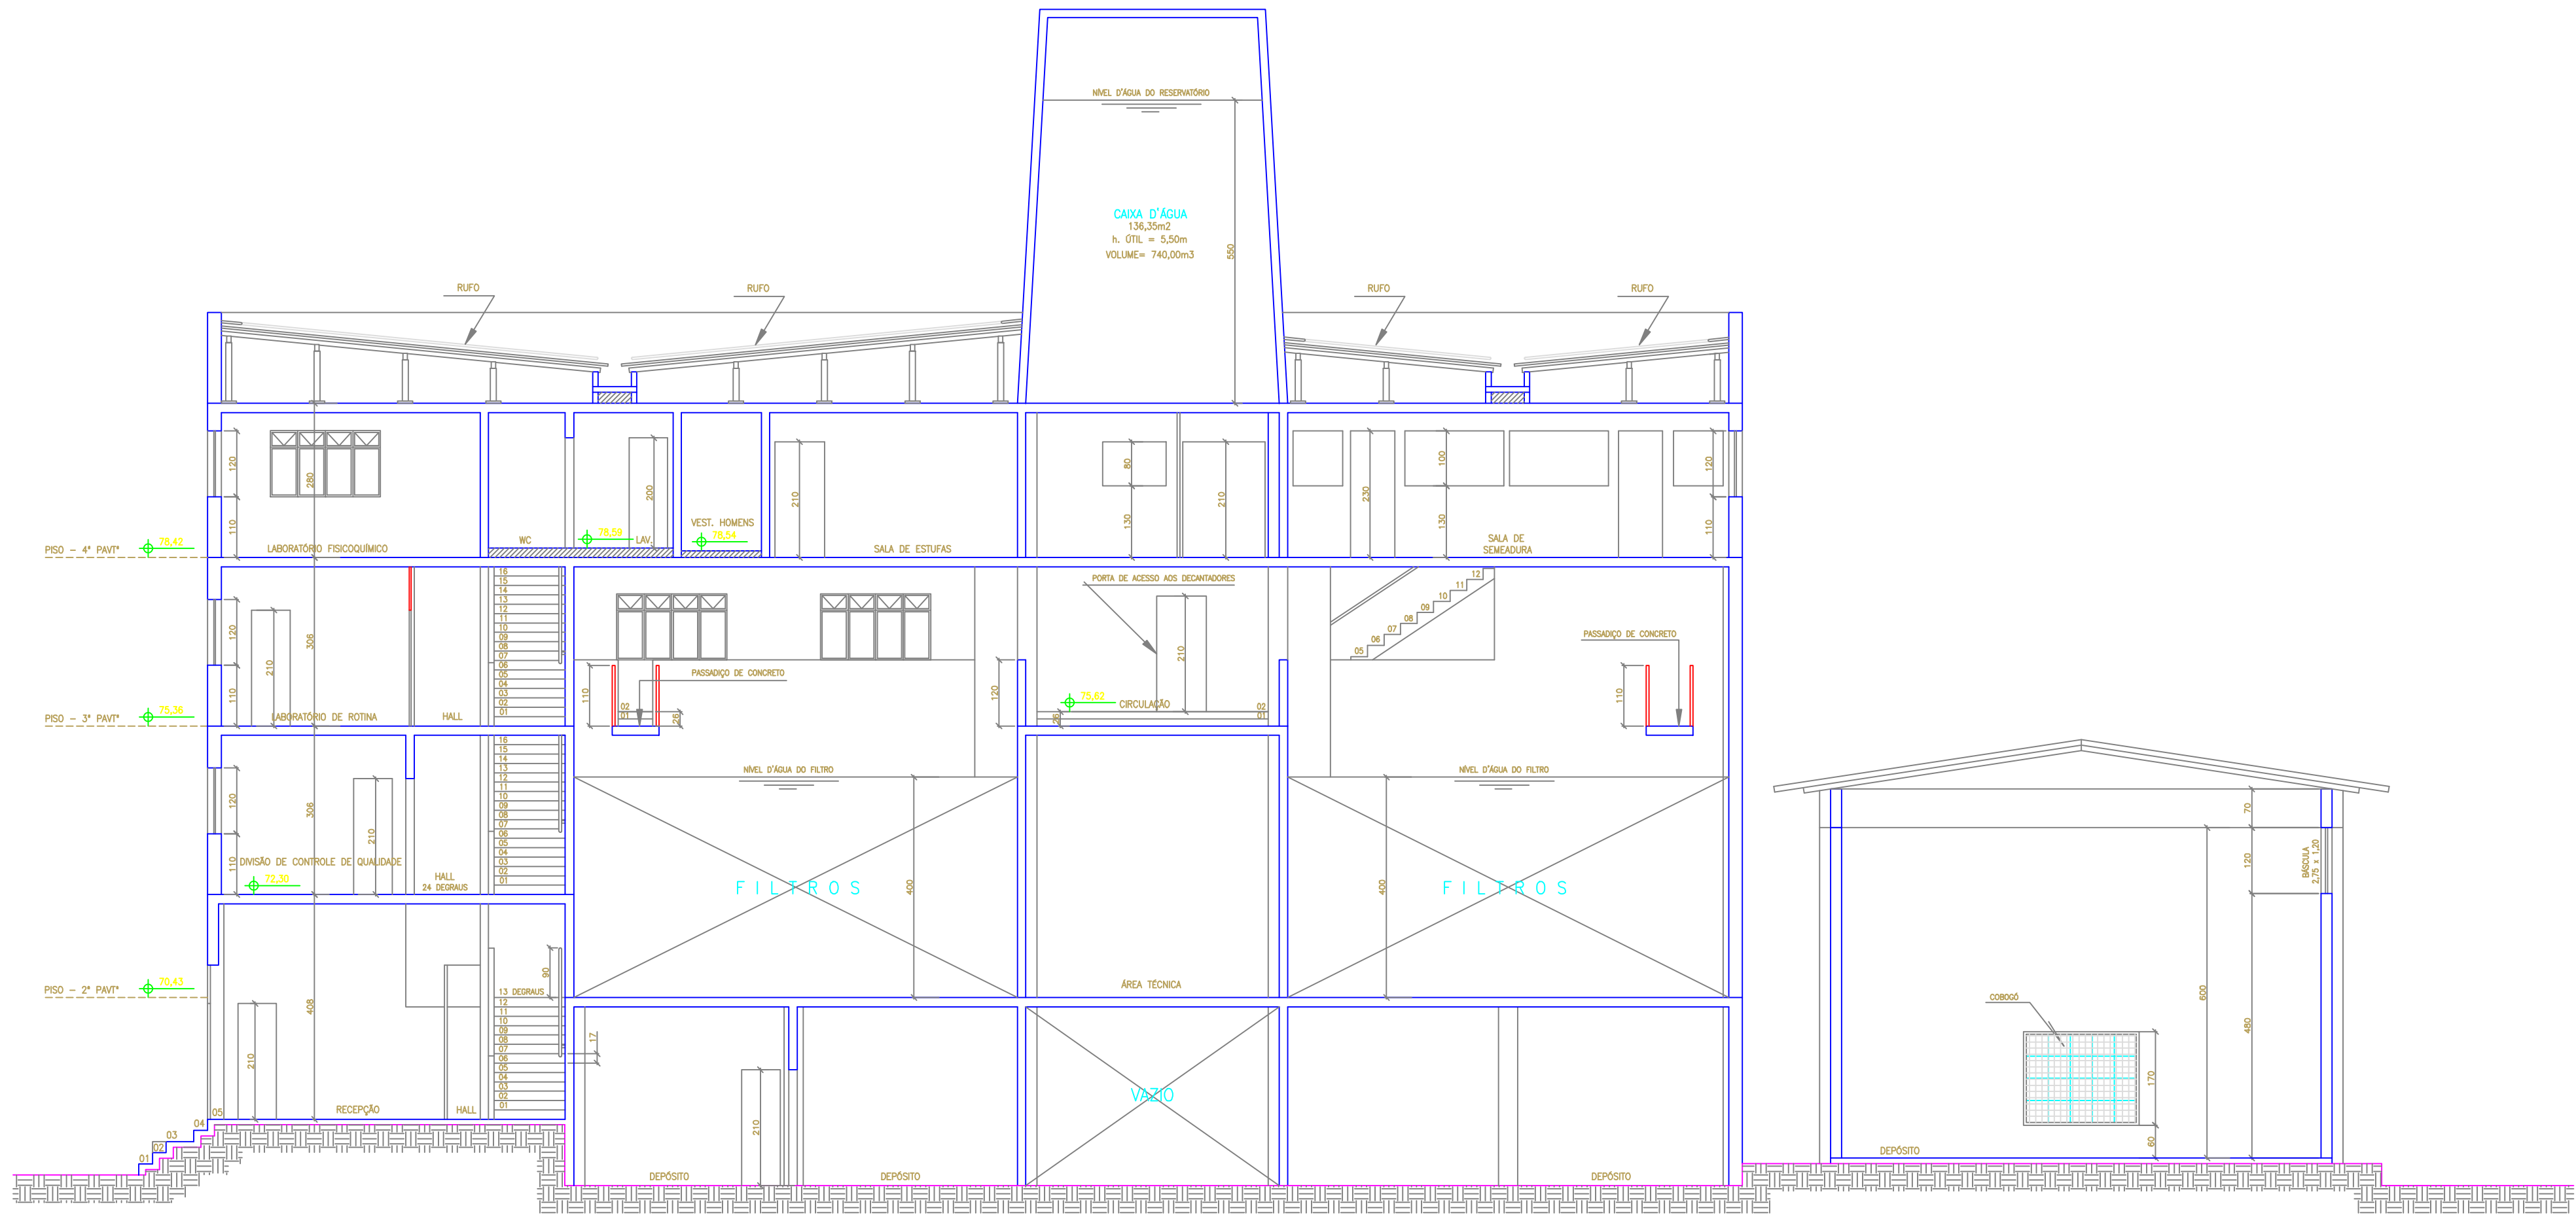

CORTE CD
ESCALA= 1 / 75

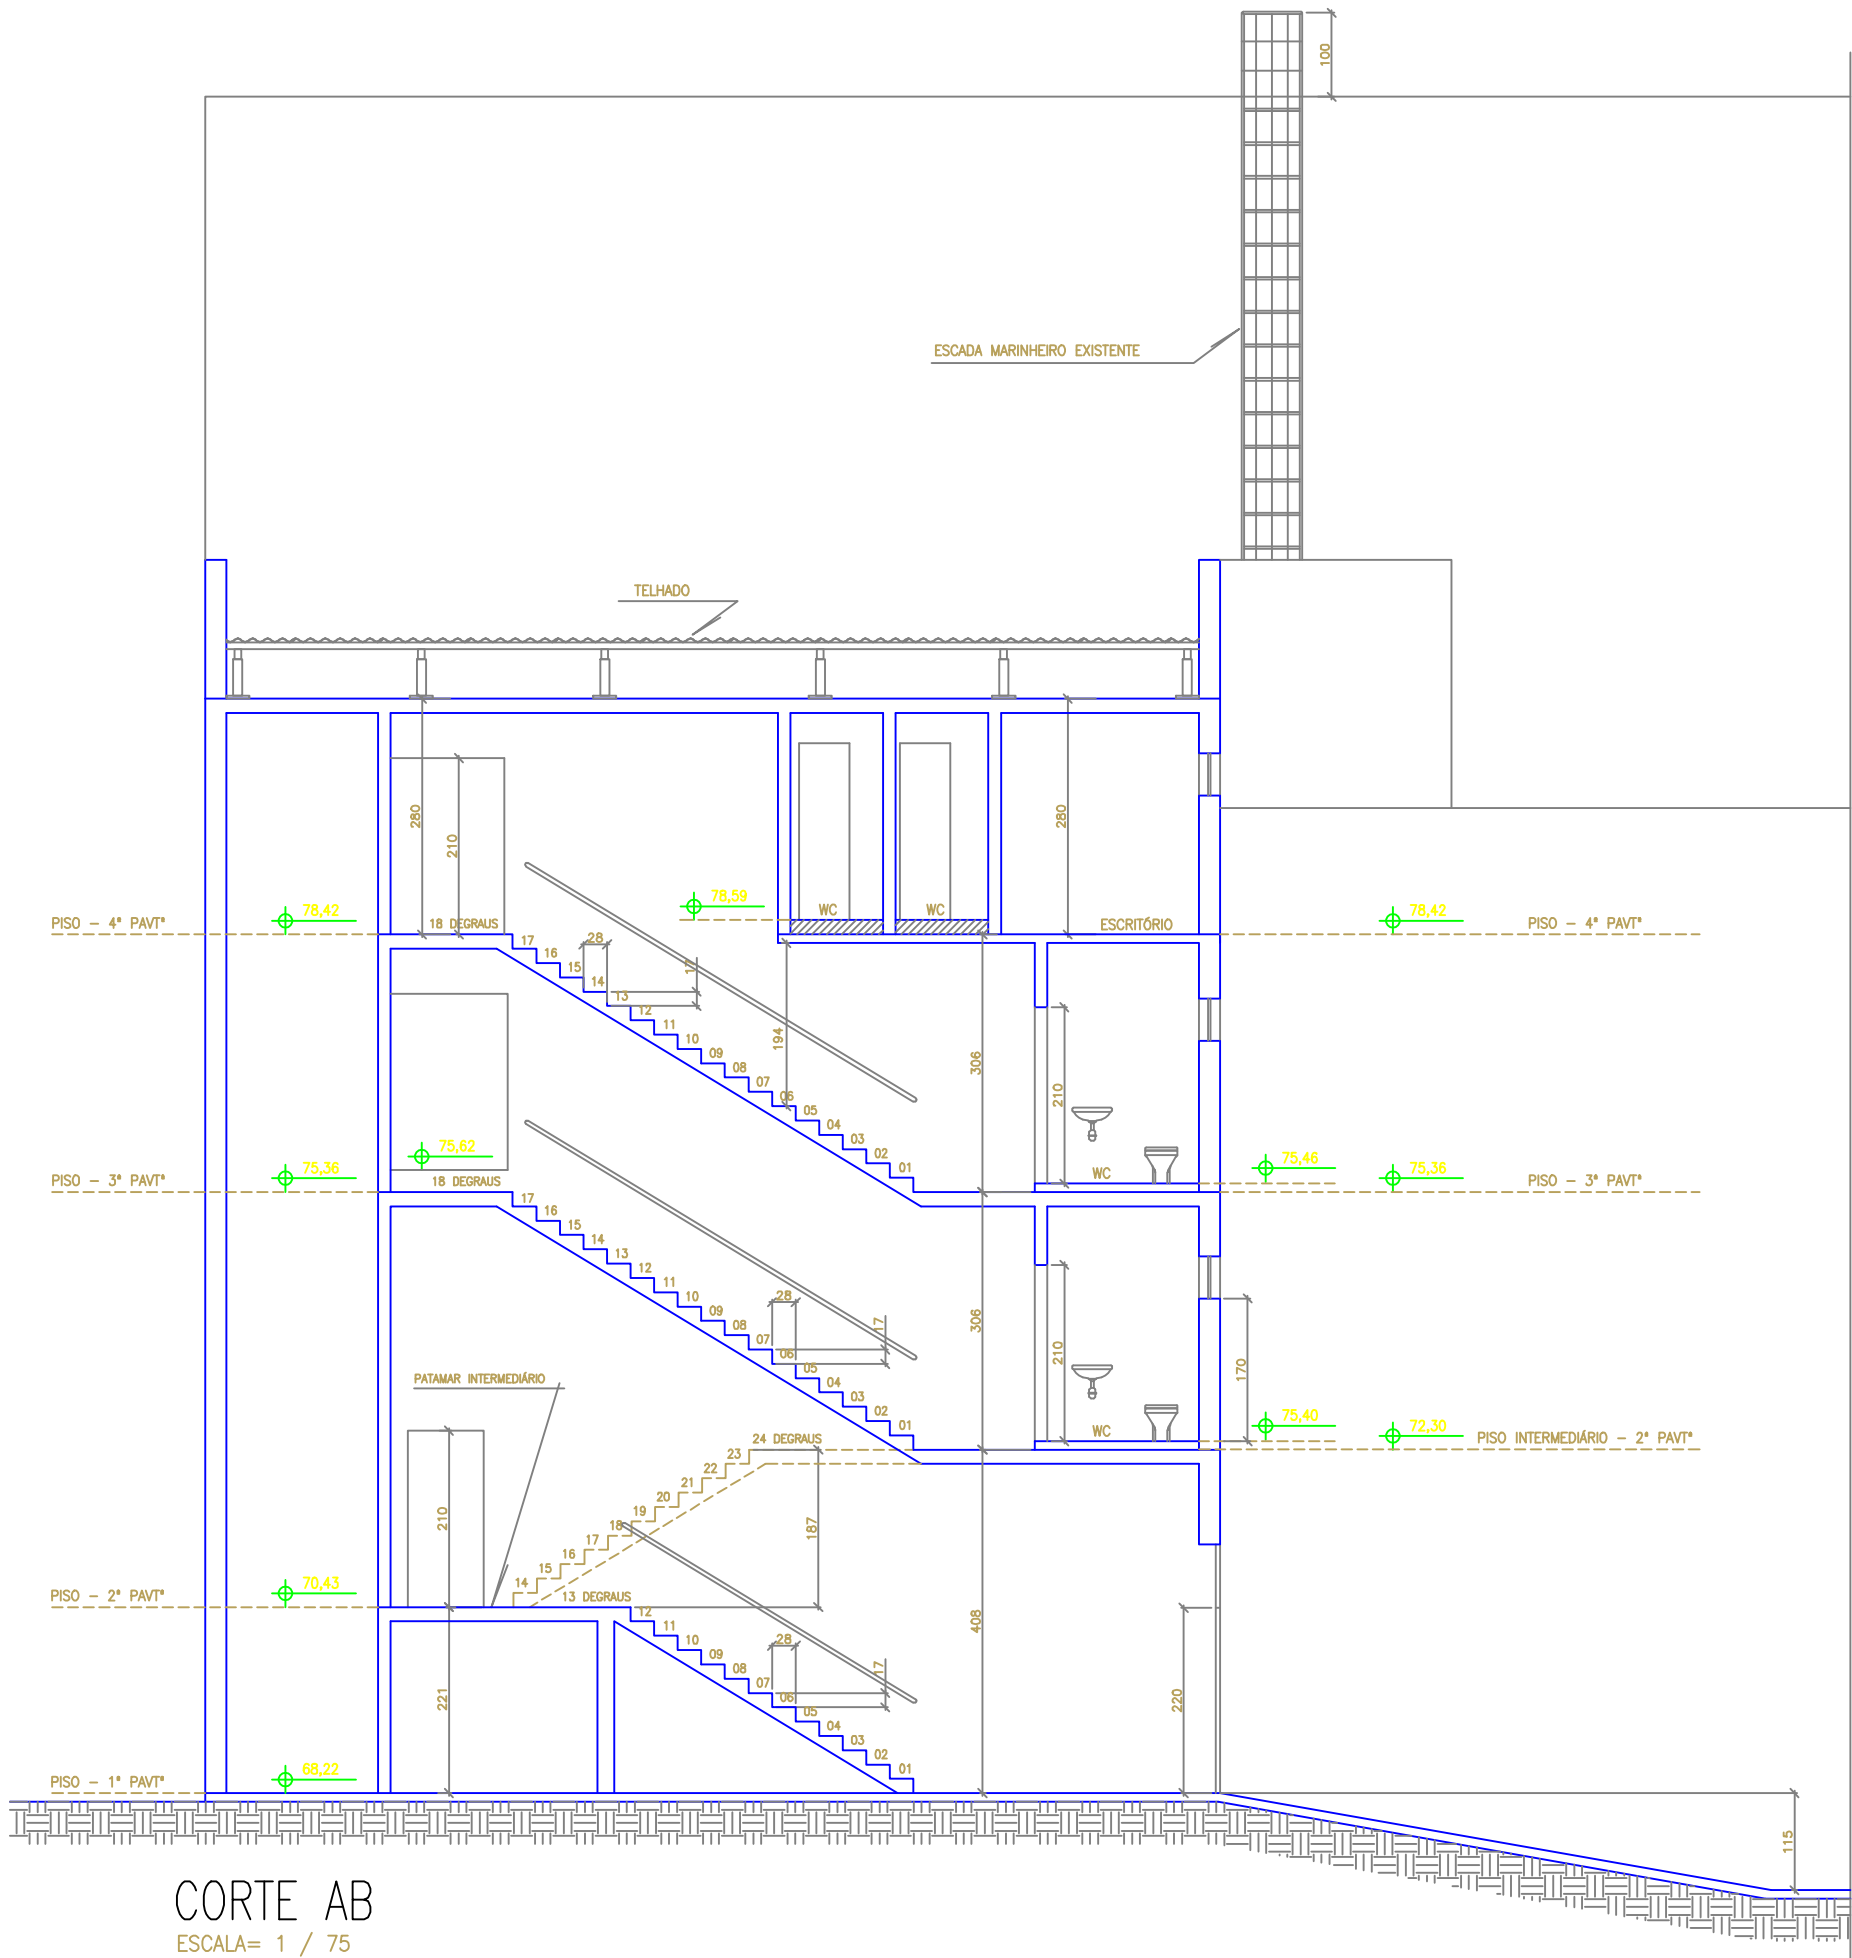

CORTE AB
ESCALA= 1 / 75

REGULARIZAÇÃO DE OBRA EXISTENTE

REFERÊNCIA

CORTE AB E CORTA CD.

PRIMEIRA

09/10

ASSINATURAS

PROPR.

COMPANHIA ESPÍRITO SANTENSE DE SANEAMENTO - CESAN

COMBATE A INCÊNDIO

MARCELO VIEIRA DE CARVALHO - CREA 7128-D/ES

ESQ. INDICADA

DATA

18/10/2005

EDI. GRÁFICA

NÚMERO

036-05

PROJETO

ARQUITETÔNICO

DES. PROJETISTA (S)

MARCELO V. CARVALHO 01/03-09/02
NERLY DAMPAO 01/03-09/02
HELODYR W. ROBERTO 01/03-09/02

AUTOR

LOCAL

RUA FRANCISCO GUIMARÃES, COBI, VILA VELHA - ES

HR ENGENHARIA®

(71) 3529-5410
vialvelha@hrendengenharia.com.br
Rua Henrique Moscoso, 717, sala 303
Centro, Vila Velha, ES

DIREITOS AUTORAIS RESERVADOS. PROIBIDA A REPRODUÇÃO, DIVULGAÇÃO OU ALTERAÇÃO SEM AUTORIZAÇÃO EXPRESSA DO AUTOR