
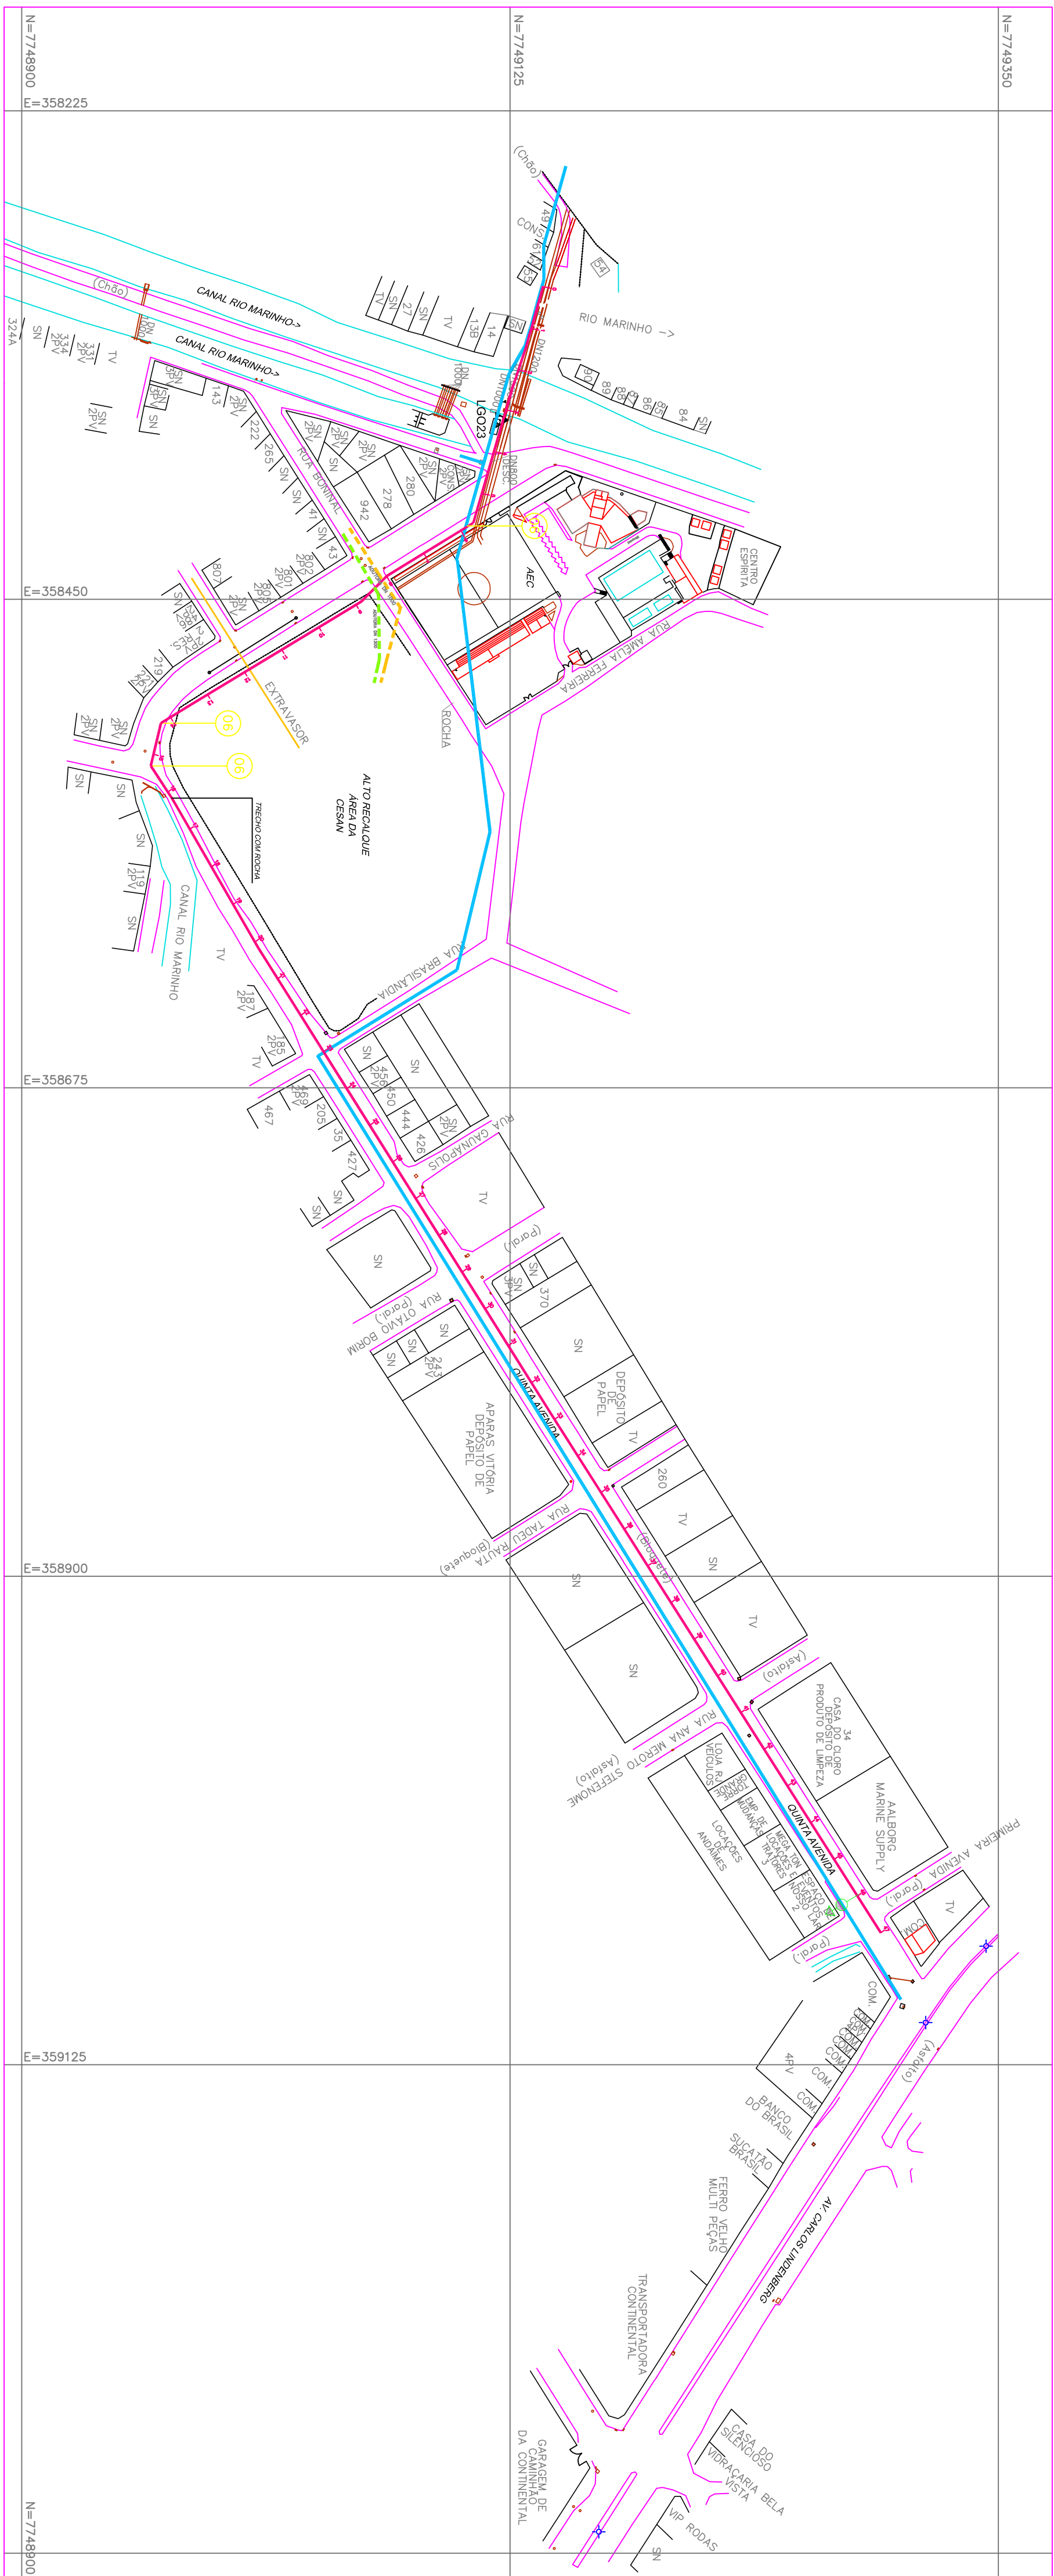
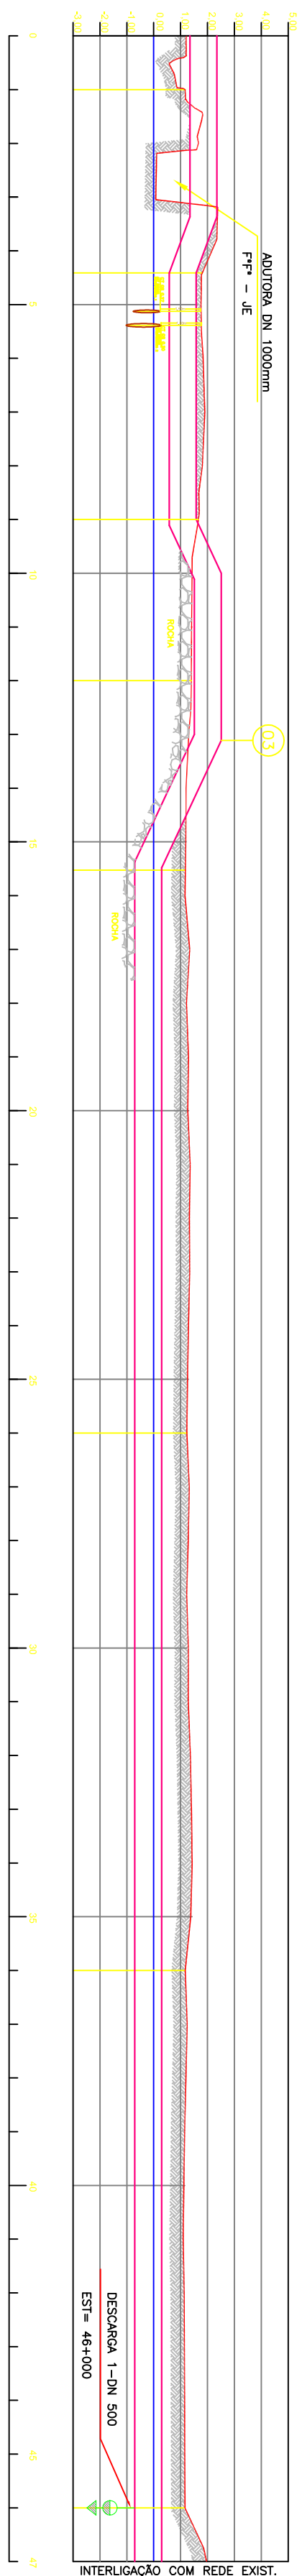


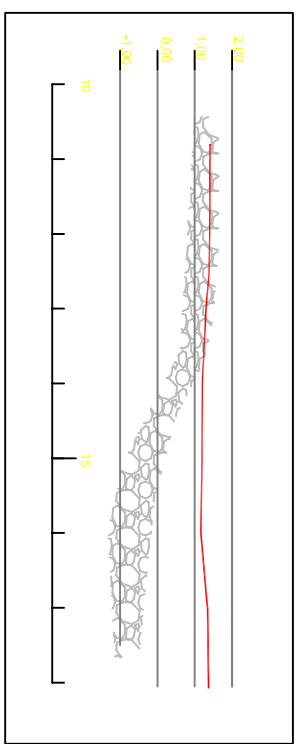

PLANTA A.A.T DN 1000
ESC. : 1:2000

[illegible]PERFIL DA AUTORA
ESC. HORIZ: 1:2000
ESC. VERT: 1:200

PERFIL DO TRECHO COM ROCHA
ESC. HORIZ: 1:2000
ESC. VERT: 1:200

PREVER DEMOLIÇÃO DE ROCHA: 96,0m³

ESTE DESENHO É PROPRIEDADE DA
COMPANHIA ESPÍRITO SANTENSE DE
SANEAMENTO – CESAN E NÃO PODE
SER COPIADO SEM SUA AUTORIZAÇÃO.

[illegible]

CANCELA E SUBSTITUI O DESENHO NÚMERO: _____		CENTRO DE DOCUMENTAÇÃO		RECEBIDO: ____/____/____	
CANCELADO E SUBSTITUÍDO PELO DESENHO NÚMERO: _____		APPROVAÇÃO CESAN:		Nº DOC: ____ ASS: ____	
ASS: _____ MATR: _____		UNID: _____ DATA: ____/____/____		ESTA APROVAÇÃO NÃO DENTRA A CONTRAFIDA DE SUAS RESPONSABILIDADES LEGAIS.	

EMITENTE:		COORDENADOR:	
PROJETADO:			
CREA: _____	REGAO: _____	CREA: _____	REGAO: _____
DESENHO: _____		Nº DES. PROJETISTA:	
DATA: ____/____/____			
RESPONSABIL. TÉCNICO:			
CREA: _____	REGAO: _____	ART. Nº: _____	DATA: _____

PROJETADO: _____ ENQº NESTOR GOMBA JR.	EMISSÃO CESAN	DATAS
CREA: _____		MAR/2012
DESENHADO: _____ ACIO PINO ABREZZIN		MAR/2012
VERIFICADO: _____ ENQº NESTOR GOMBA JR.		MAR/2012
DIVISÃO: _____ I-902 ENQº NESTOR GOMBA JR.		MAR/2012
GERÊNCIA: _____ I-08P ENQº SARGEN SILVA		MAR/2012

MUNICÍPIO: VILA VELHA		DISTRITO: SEDE		BAIRRO: COBLANDIA	
NOME DO EMPREENDIMENTO: SISTEMA DE ABASTECIMENTO DE ÁGUA DA GRANDE VITÓRIA					
TÍTULO: ADUTORIA DA ÁGUA TRAIADA F.P. DN 1000 – QUINTA AVENIDA					
SUBSTITUIÇÃO DE TRECHO					
PLANTA E PERFIL					
ESCALA:	FOLHA:	Nº CESAN	REV:		
INDICADA	01/02	C-050-000-5-MD-0004	0		

CONVENÇÕES

- AAB DN1200 (F^oF^o) - EXISTENTE
- AAB DN1500 (F^oF^o) - EXISTENTE
- AAT DN1000 (F^oF^o) - EXISTENTE
- AAT DN1000 (F^oF^o) - PROJETADA