

CORTE AA  
ESCALA 1/200



AMPLIAÇÃO 01  
ESCALA 1/50

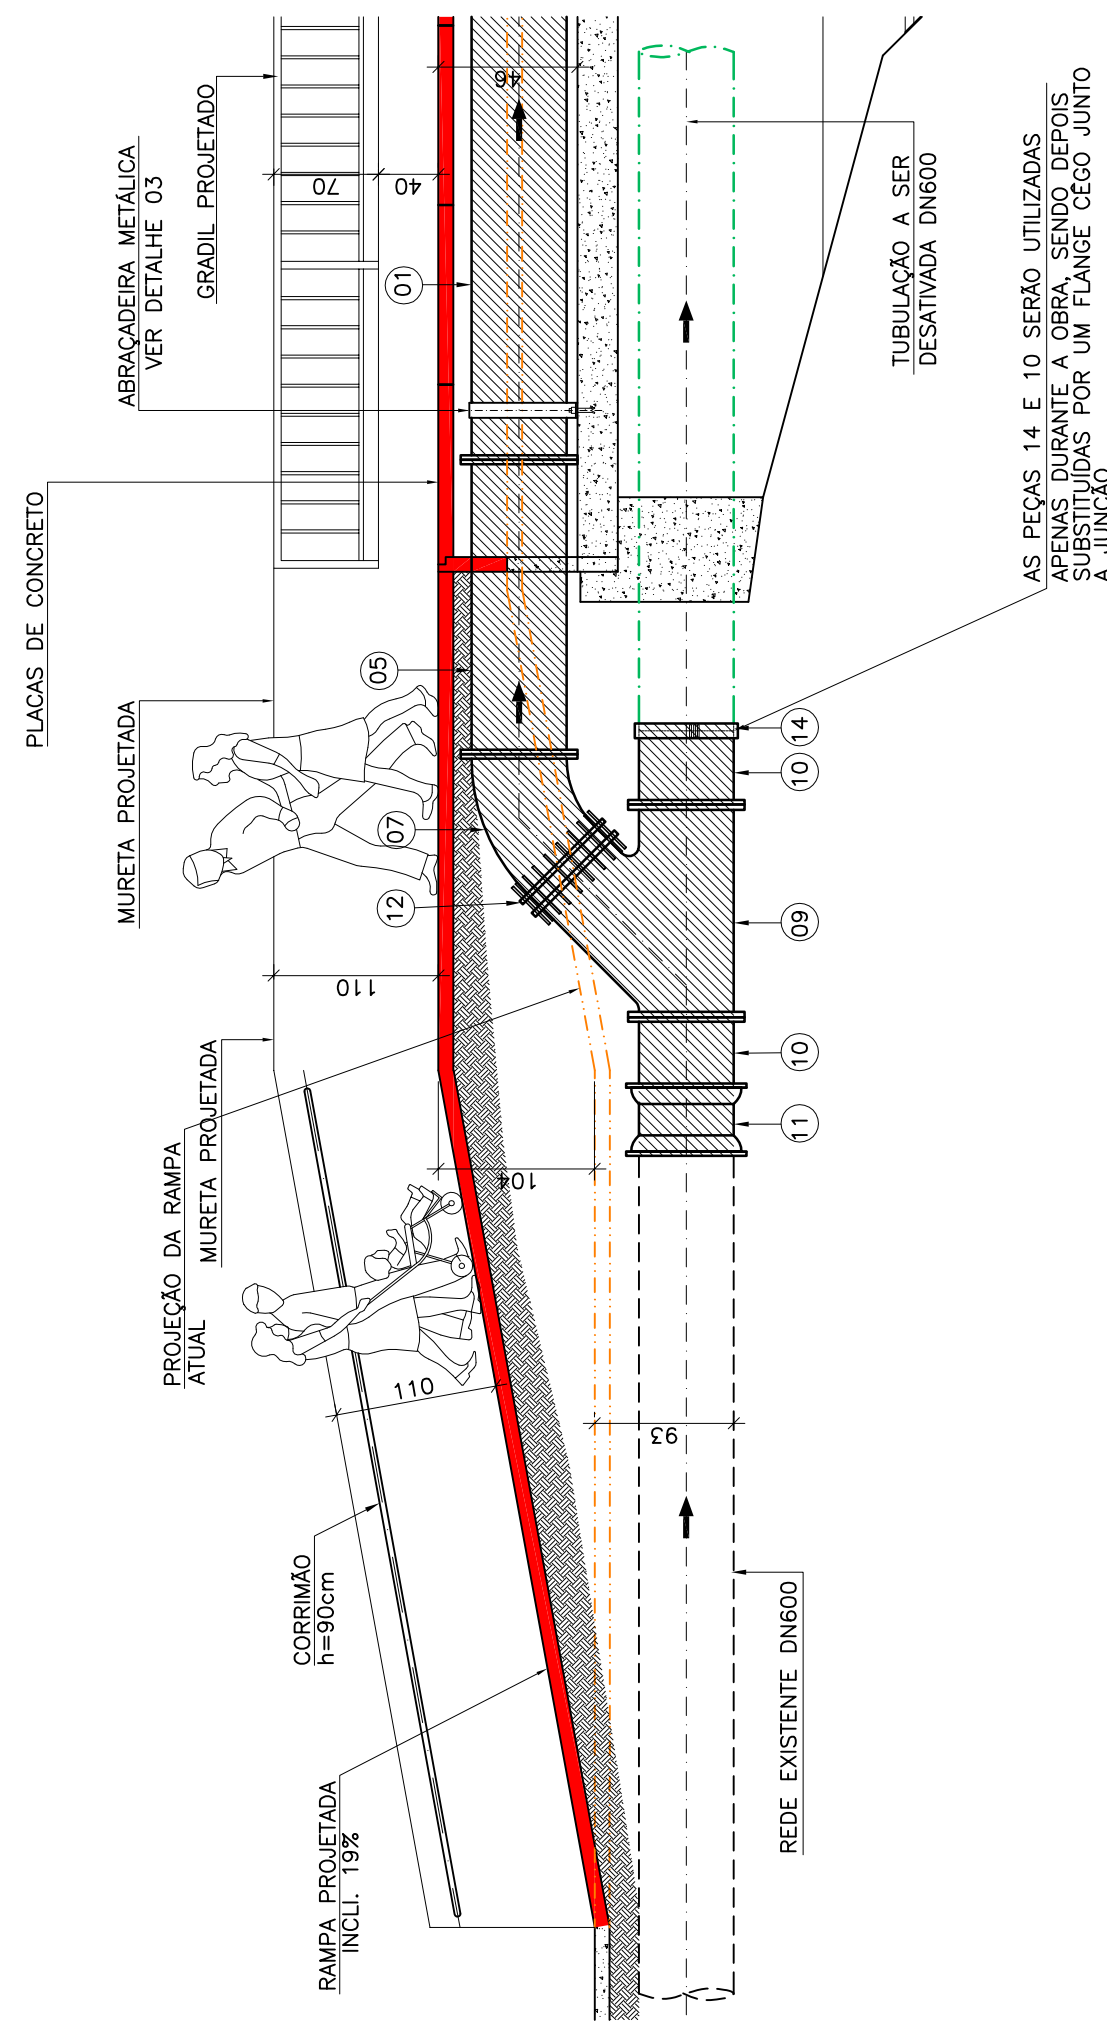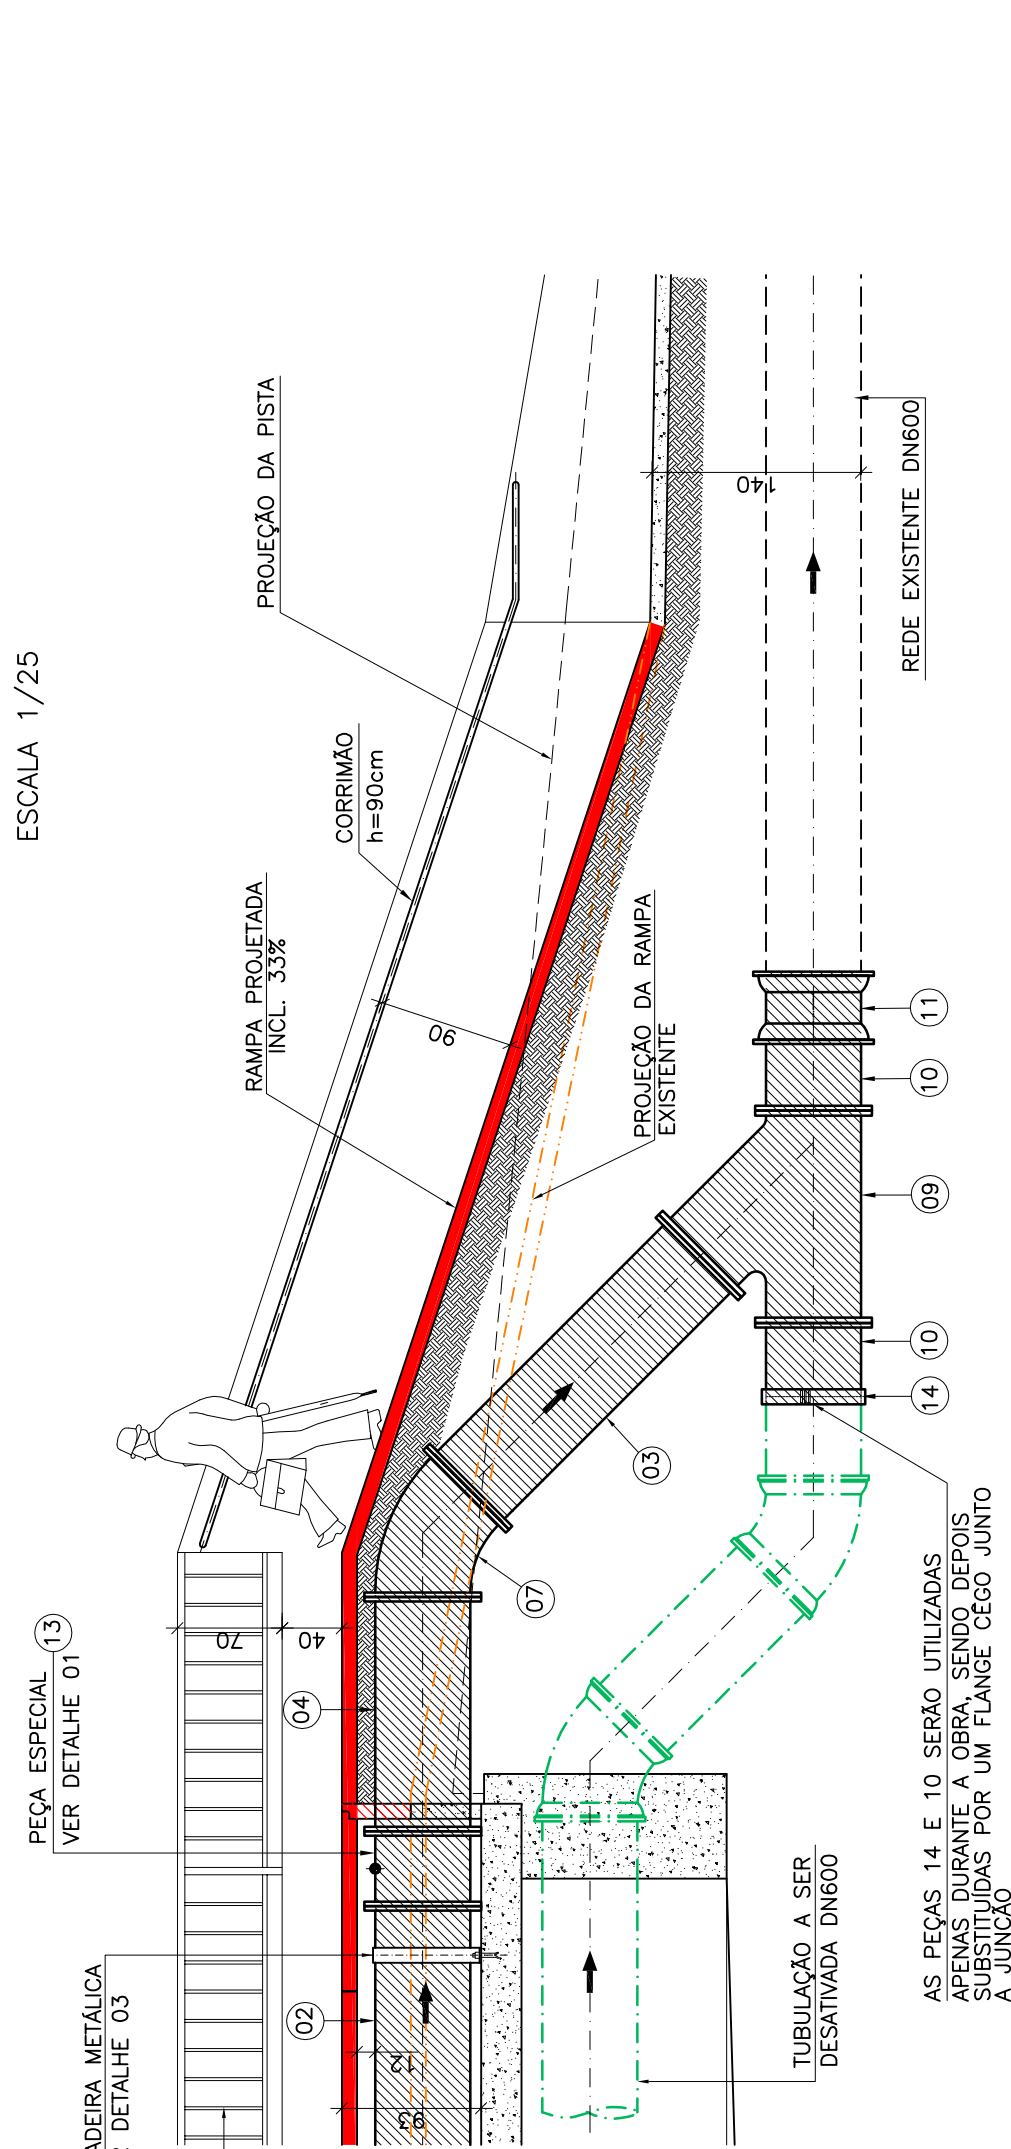

AMPLIAÇÃO 02

---

ESCALA 1/50

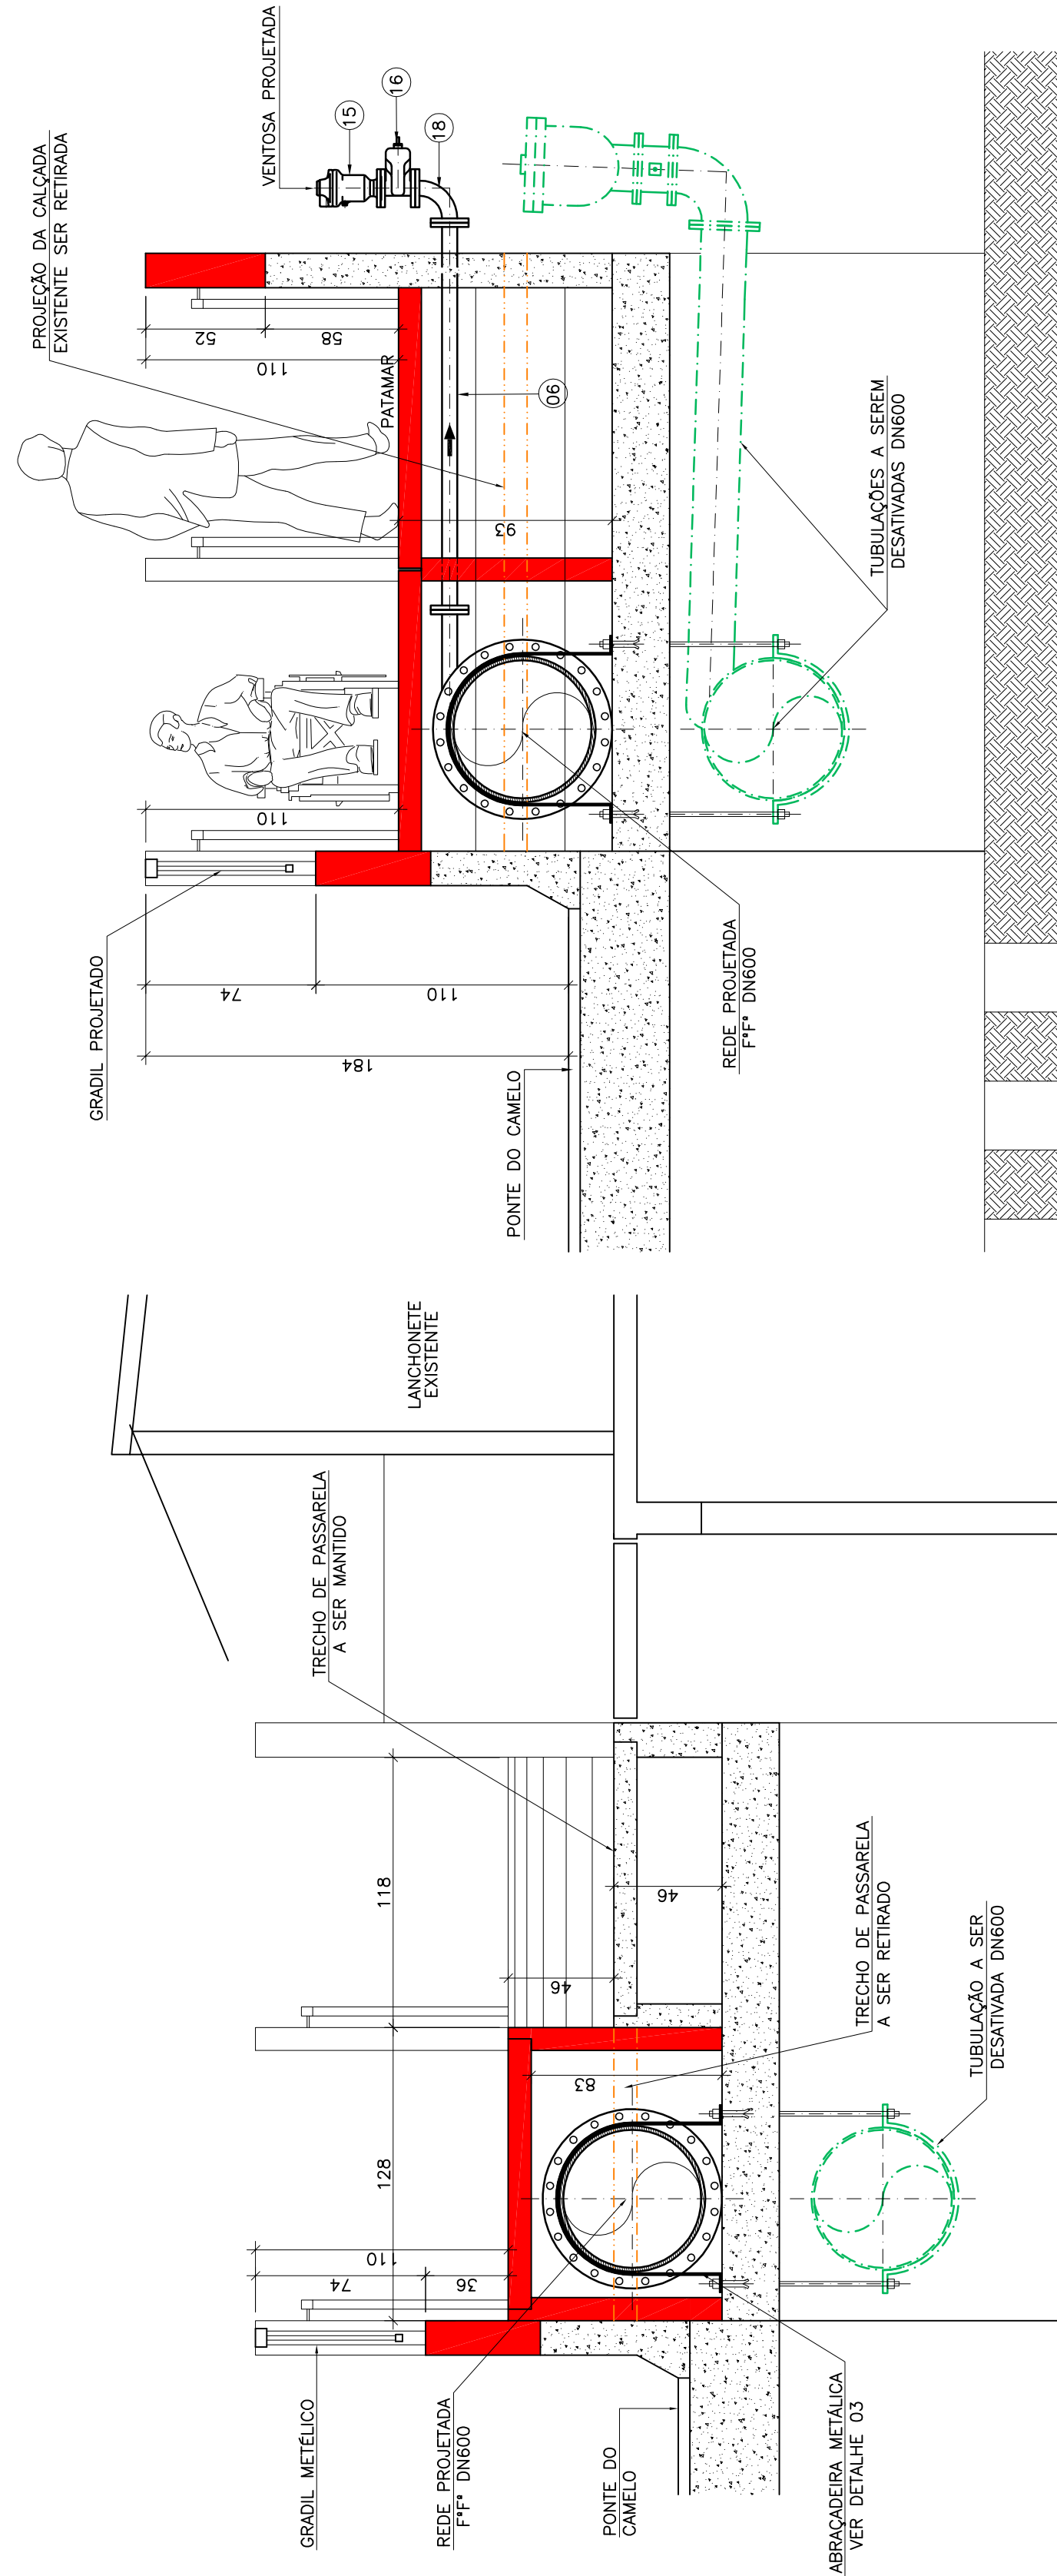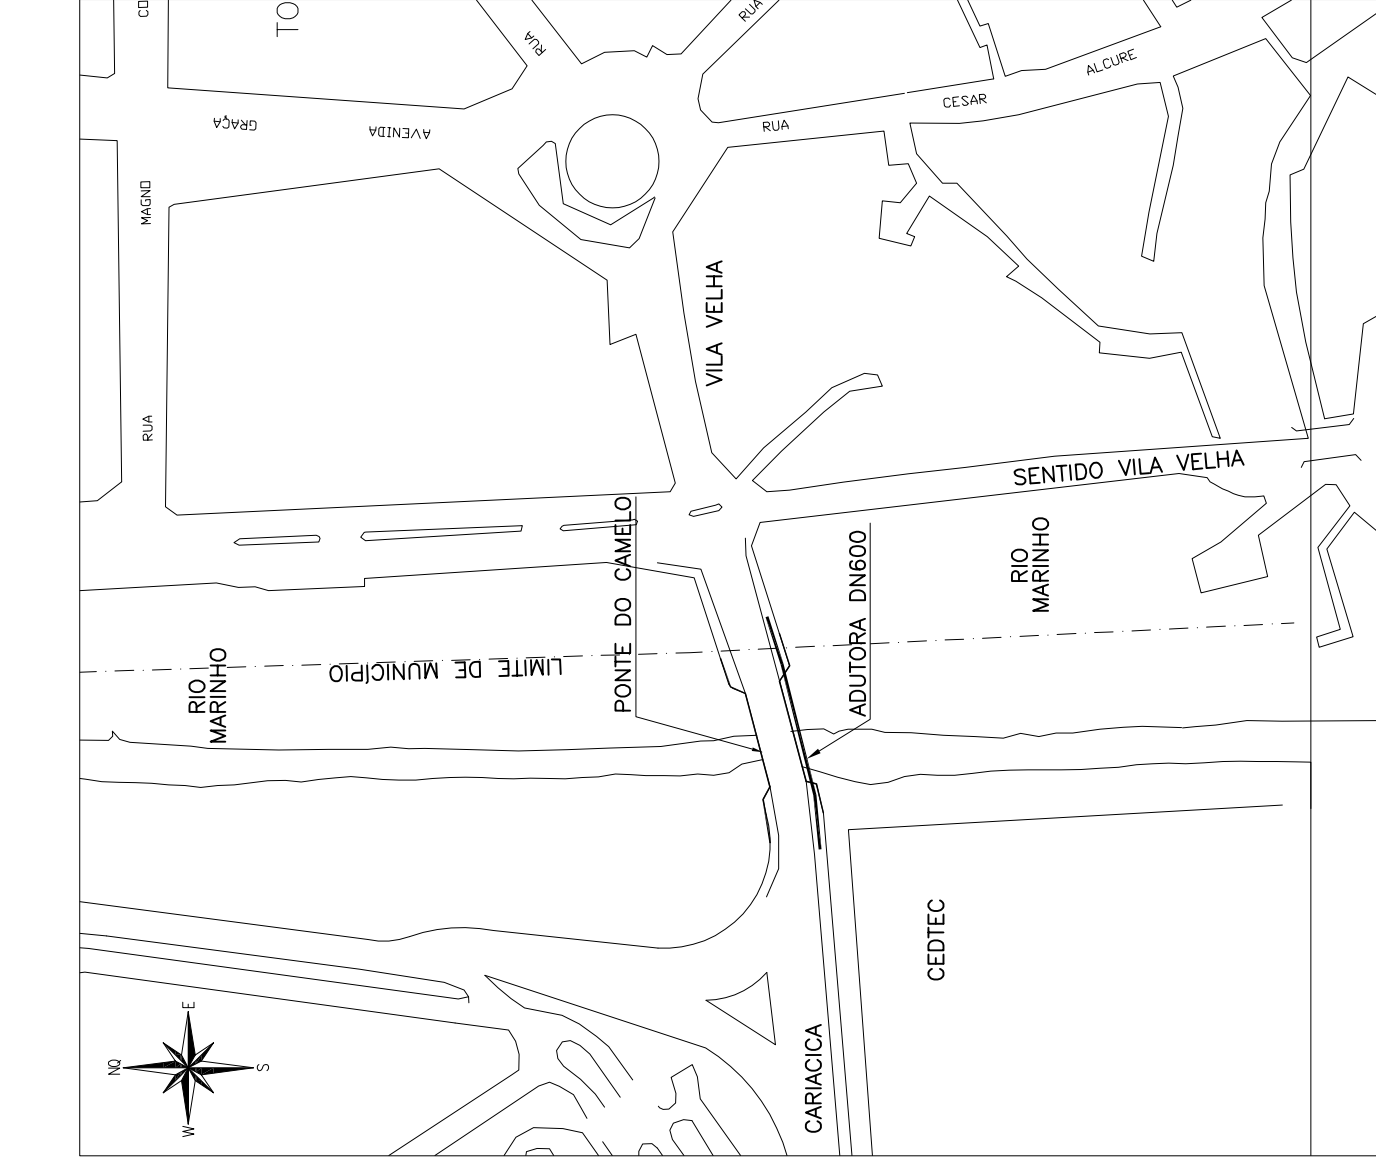CORTE BB  
ESCALA 1/25

PLANTA DE SITUAÇÃO  
ESCALA 1/2500

[illegible]