

CORTE AA
ESCALA 1:50

AMPLIAÇÃO 02

ESCALA 1:50

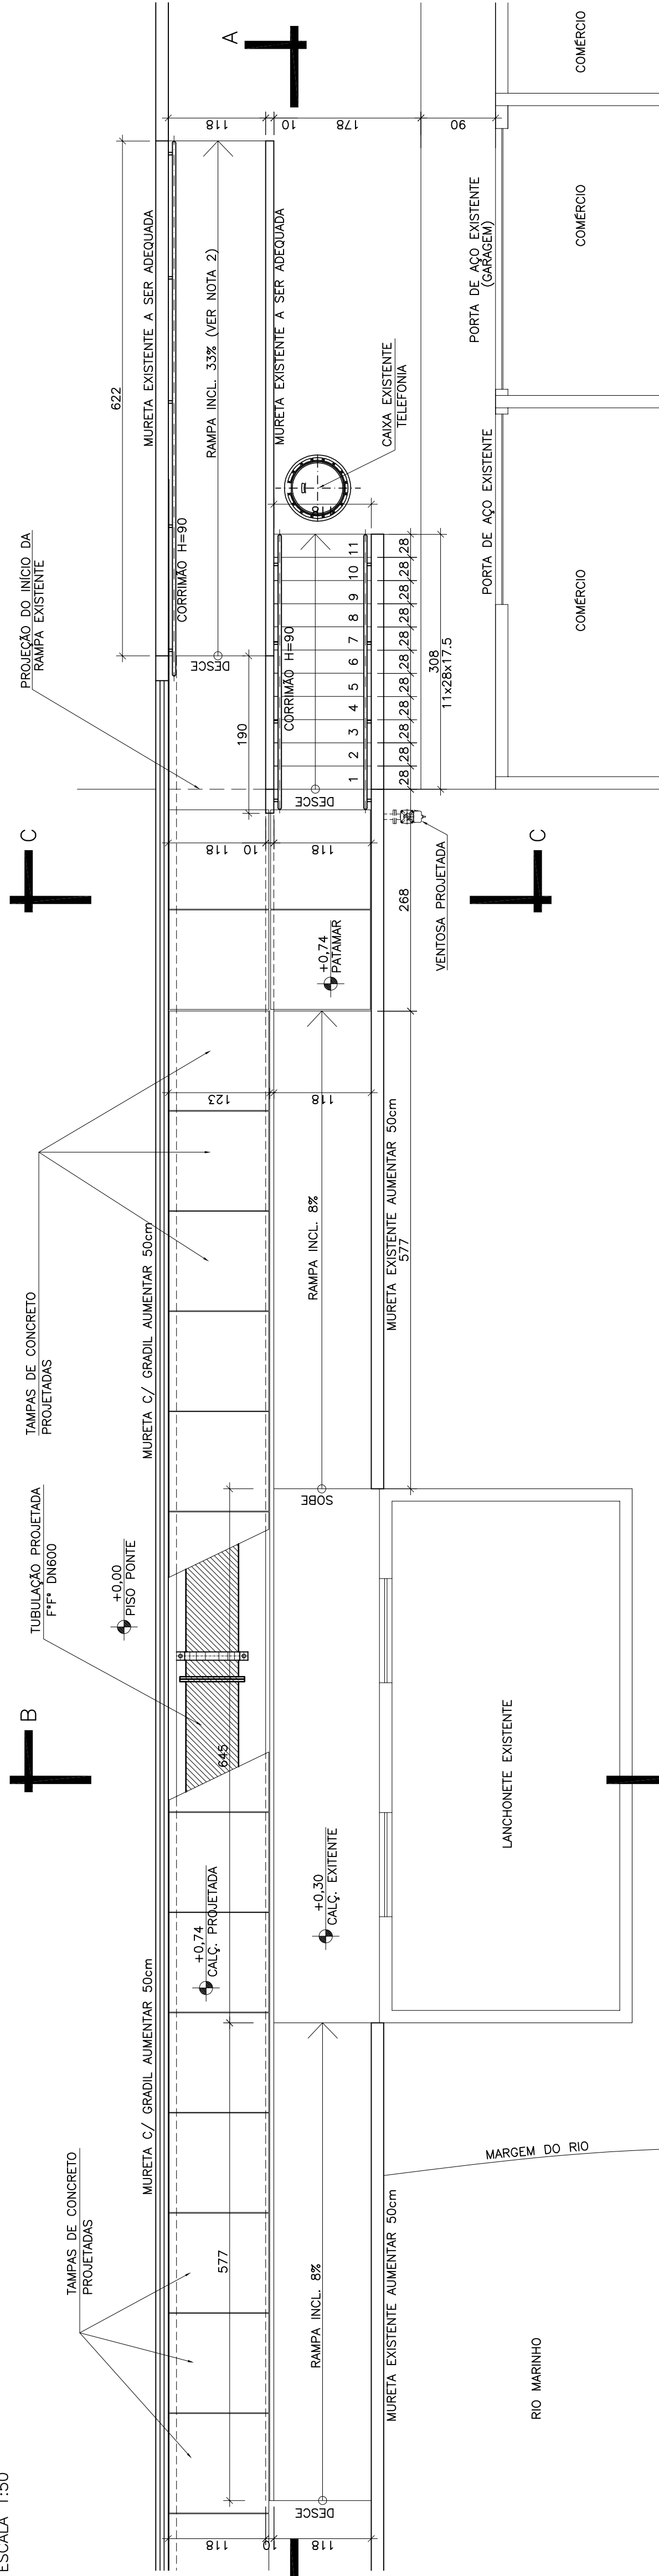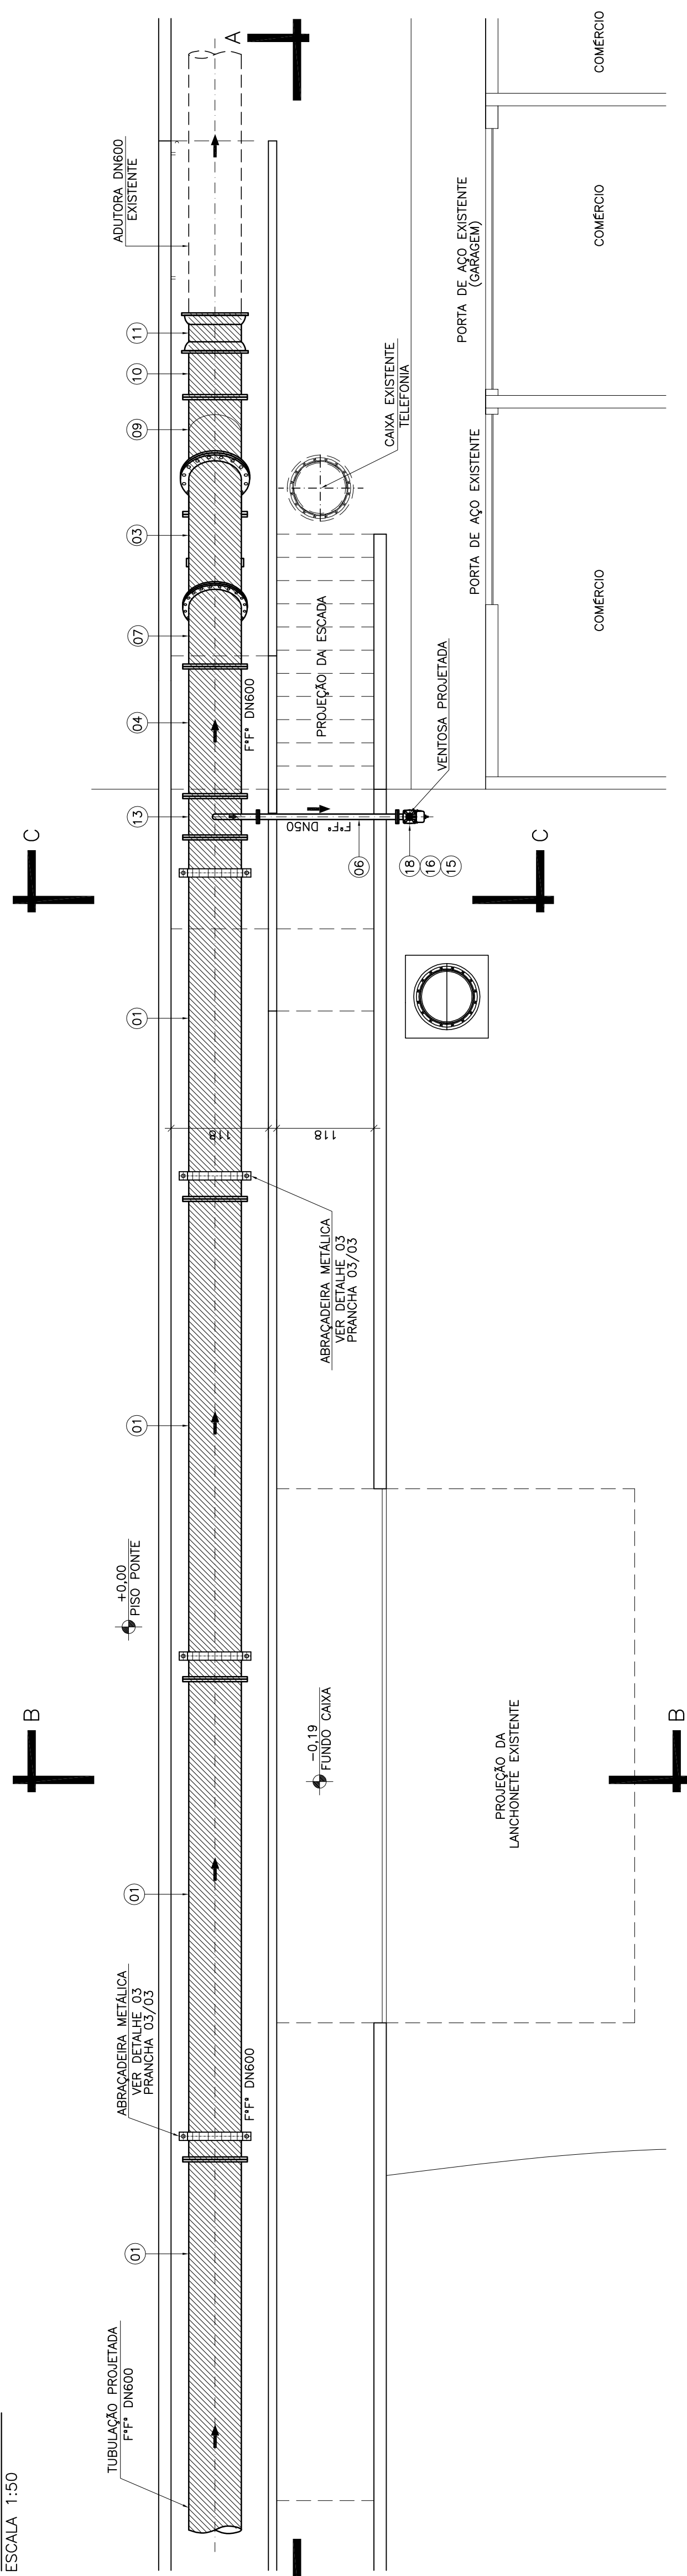

AMPLIAÇÃO 01

ESCALA 1:50

[illegible]