




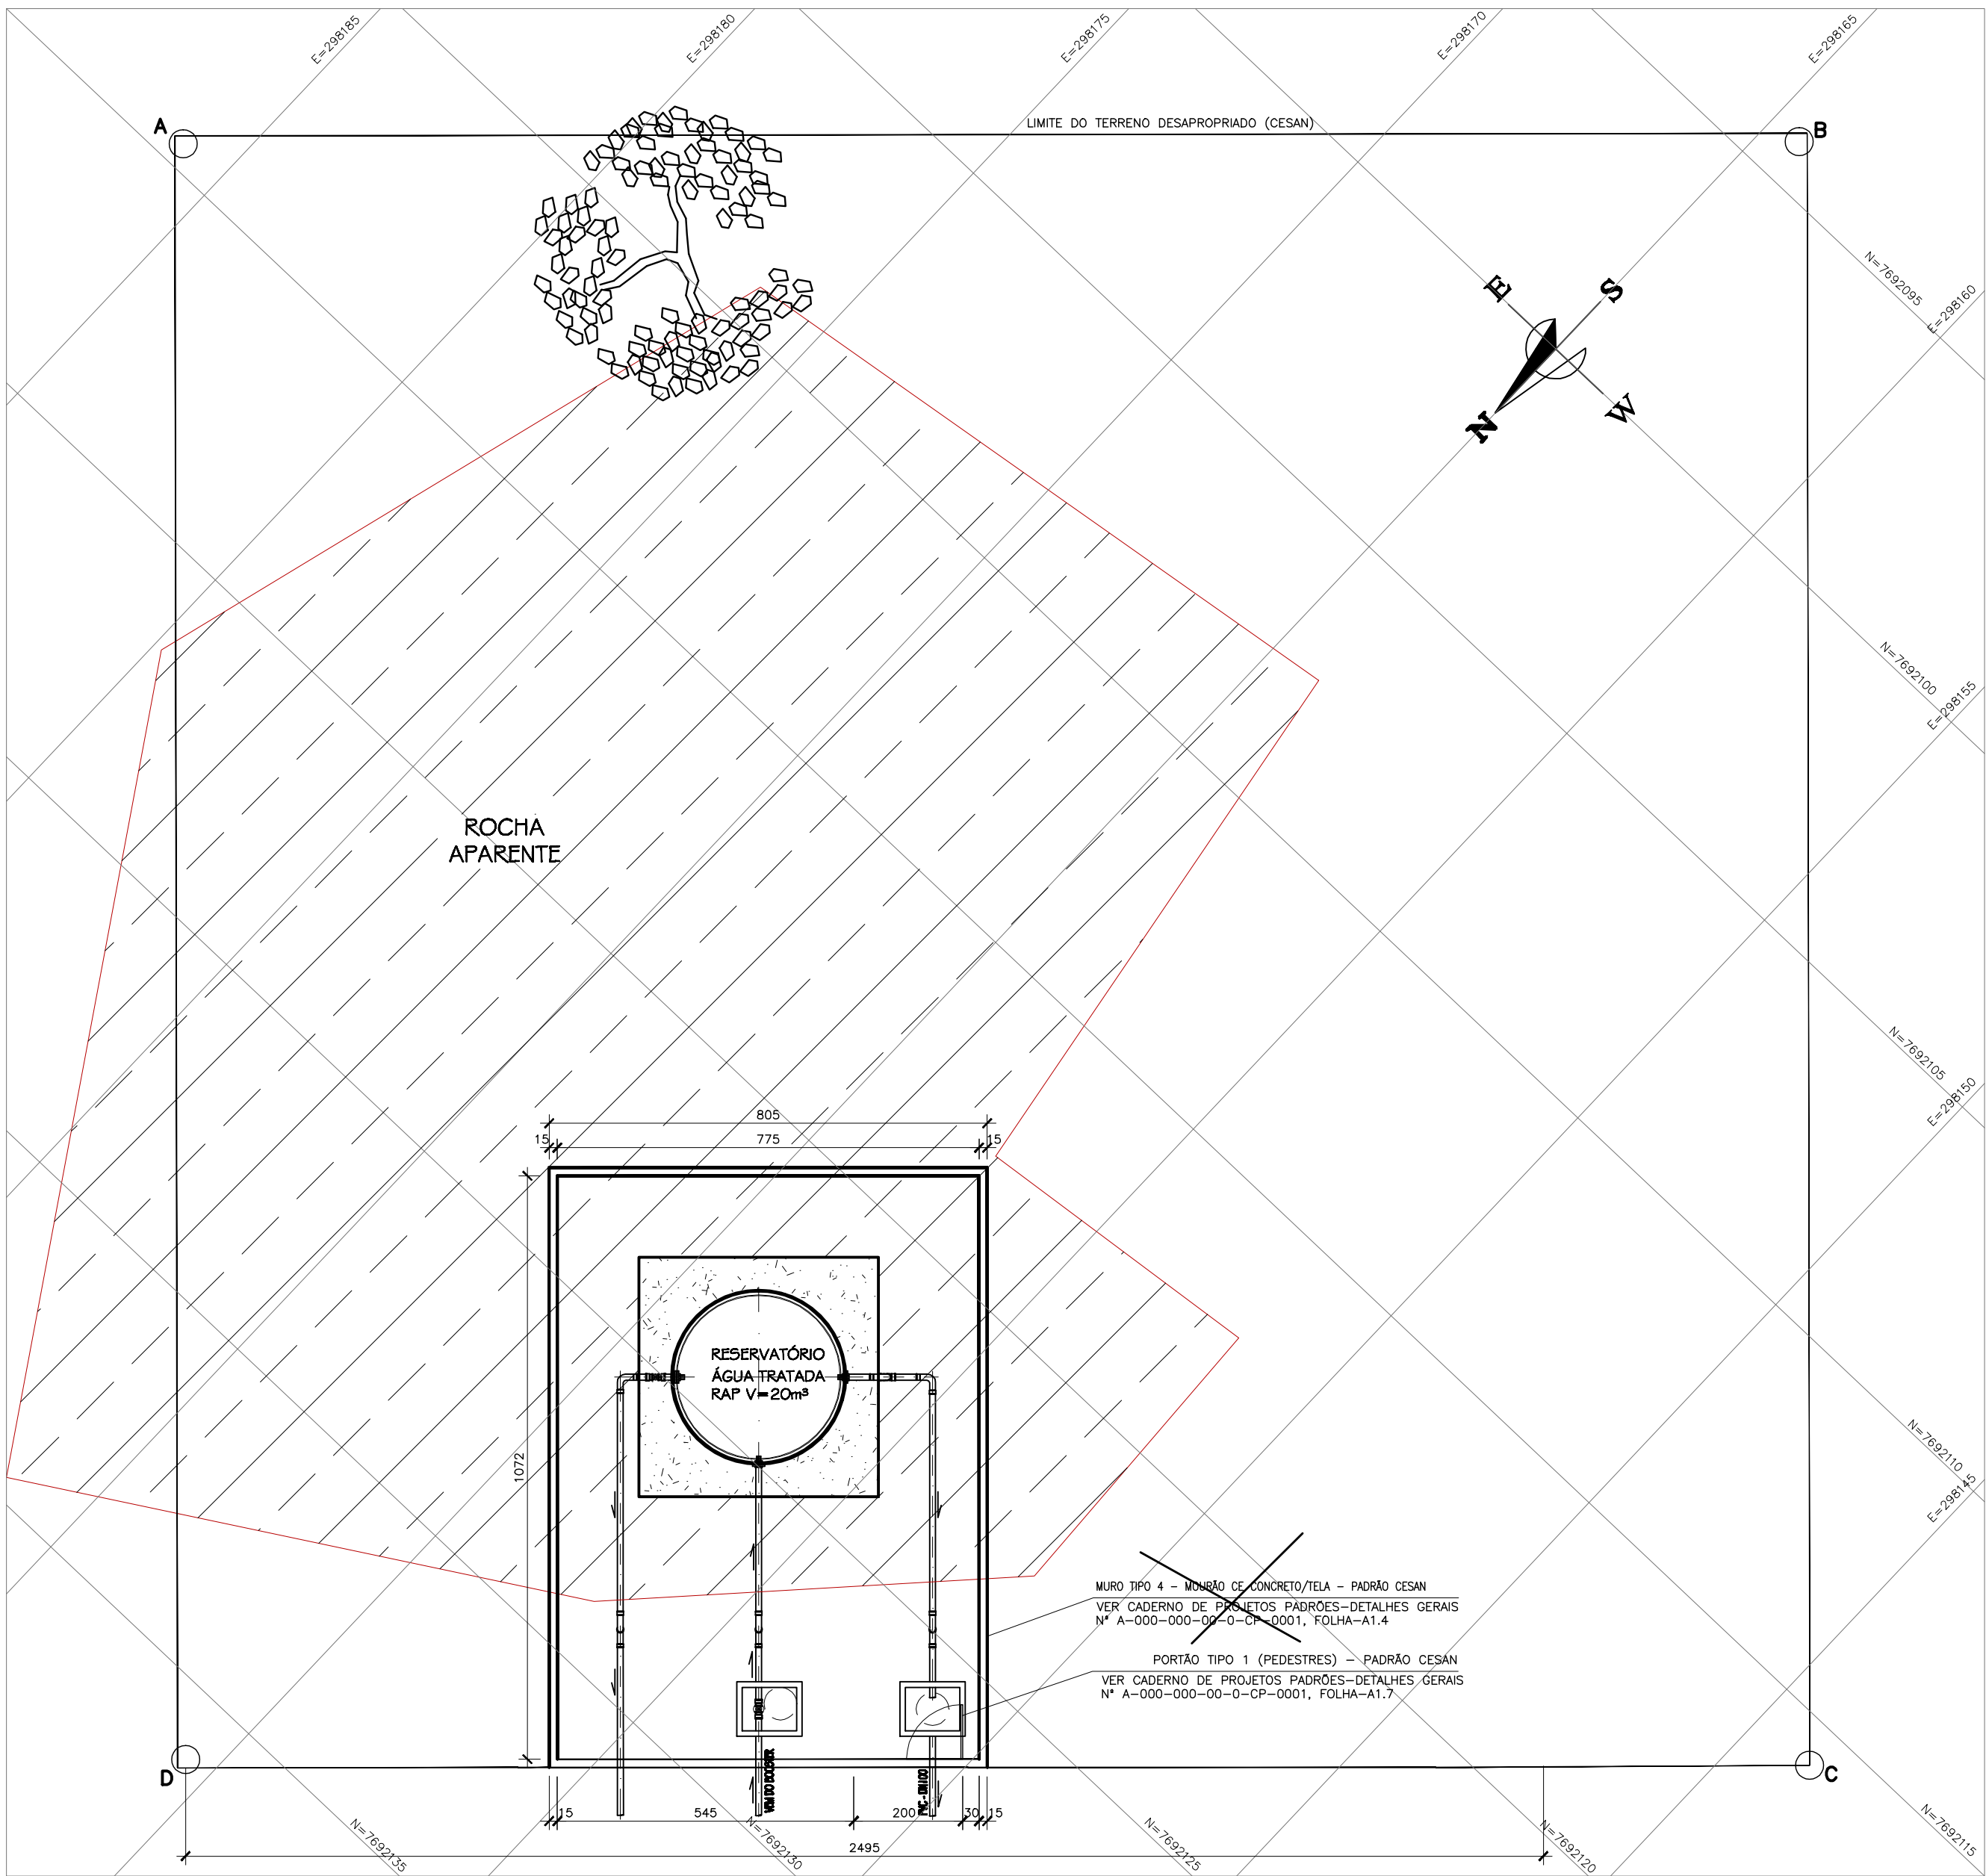

PLANTA DE IMPLANTAÇÃO/URBANIZAÇÃO – BOOSTER – ÁREA TOTAL=898,73m²
ESCALA 1/100

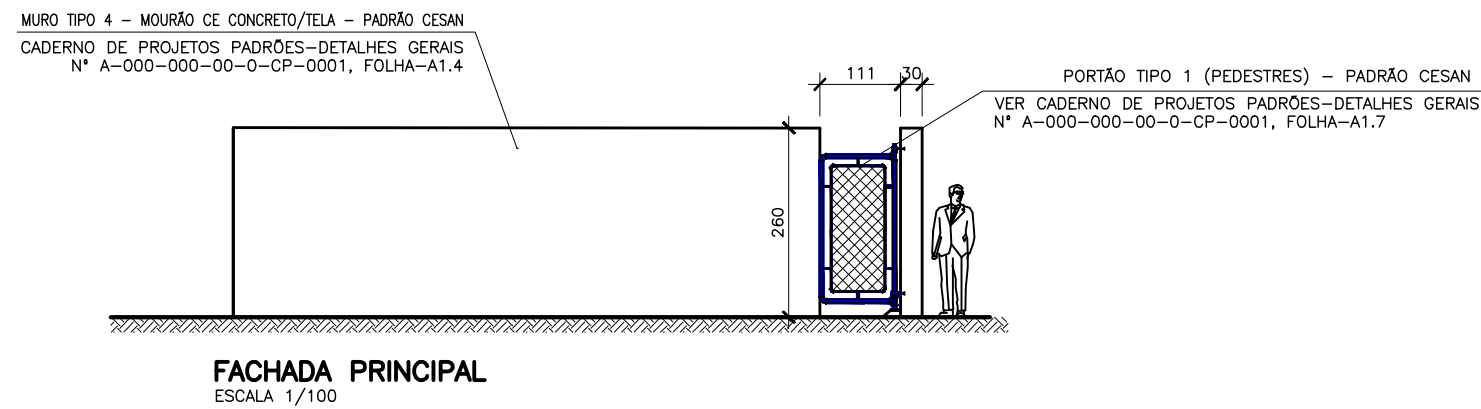

FACHADA PRINCIPAL
ESCALA 1/100

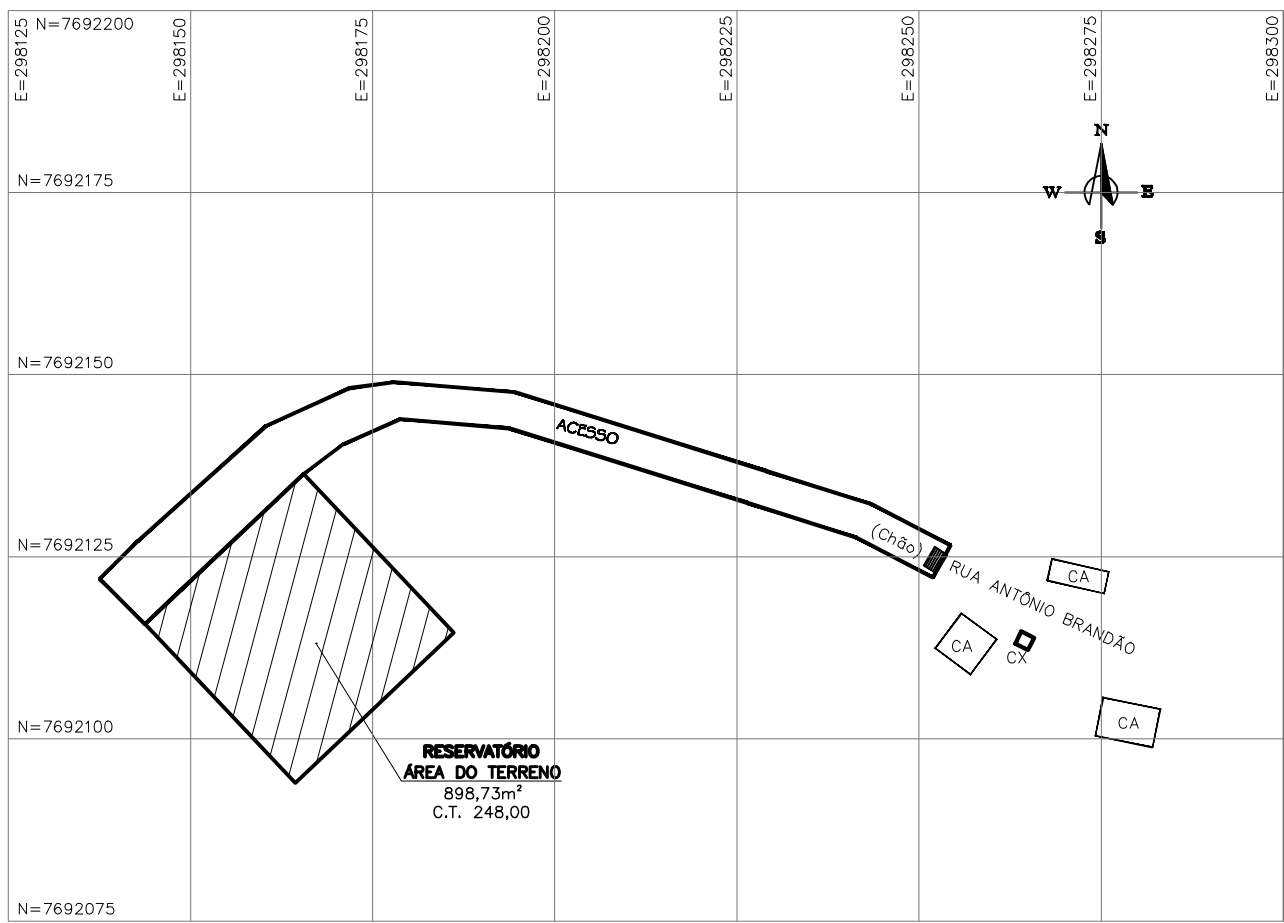

LOCALIZAÇÃO DO BOOSTER
ESCALA 1/1000

NÚMEROS	TÍTULOS	Nº	LOCAL	DISCRIMINAÇÃO	DES.	DIV.	GER.	DATA
PRINCIPAIS DESENHOS DE REFERÊNCIA				REVISÃO				

CANCELA E SUBSTITUI O DESENHO NÚMERO:

CANCELADO E SUBSTITUÍDO PELO DESENHO NÚMERO:

CENTRO DE DOCUMENTAÇÃO

RECEBIDO: / /
Nº DOC.: ASS.:
APROVAÇÃO CESAN:
ASS.: MATR.:
UNID.: DATA: / /
ESTA APROVAÇÃO NÃO ISENTA A CONTRATADA DE SUAS RESPONSABILIDADES LEGAIS.

EMITENTE:

PROJETADO: COORDENADOR:
CREA: REGIÃO: CREA: REGIÃO:
DESENHO: Nº DES. PROJETISTA:
DATA: / /
RESPONSÁVEL TÉCNICO:
CREA: REGIÃO: ART Nº: DATA:

EMISSION CESAN	DATAS
PROJETADO: <u> </u> VIVIANE MICHELE BERNARDONE	SETEMBRO/17
CREA: CREA 9108-D/ES	
DESENHADO: <u> </u> PÂMELA RODRIGUES DOS SANTOS	SETEMBRO/17
VERIFICADO: <u> </u> VIVIANE M. BERNARDONE	SETEMBRO/17
DIVISÃO: <u> </u> FLORENCE VASCONCELOS BRAGA SILVA	SETEMBRO/17
GERÊNCIA: <u> </u> NESTOR ALCIDES GORZA JÚNIOR	SETEMBRO/17

MUNICÍPIO: RIO NOVO DO SUL	DISTRITO: SEDE	BAIRRO: SANTO ANTÔNIO
NOME DO EMPREENDIMENTO: MELHORIA NO SISTEMA DE ABASTECIMENTO DE ÁGUA		
TÍTULO: S.A.A DE RIO NOVO DO SUL RESERVATÓRIO IMPLANTAÇÃO/URBANIZAÇÃO E LOCALIZAÇÃO		
ESCALA: INDICADA	FOLHA: <u> 01 </u> / <u> 01 </u>	Nº CESAN: C-084-000-70-5-XX-0003
		REV: 0