CONFIGURAÇÃO DE PENAS P/ PLOTAGEM

COR	ESP.
1	0,4
2	0,2
3	0,6
4	0,25
5	0,3
6	0,5
7	0,25
8	0,2
9	0,15

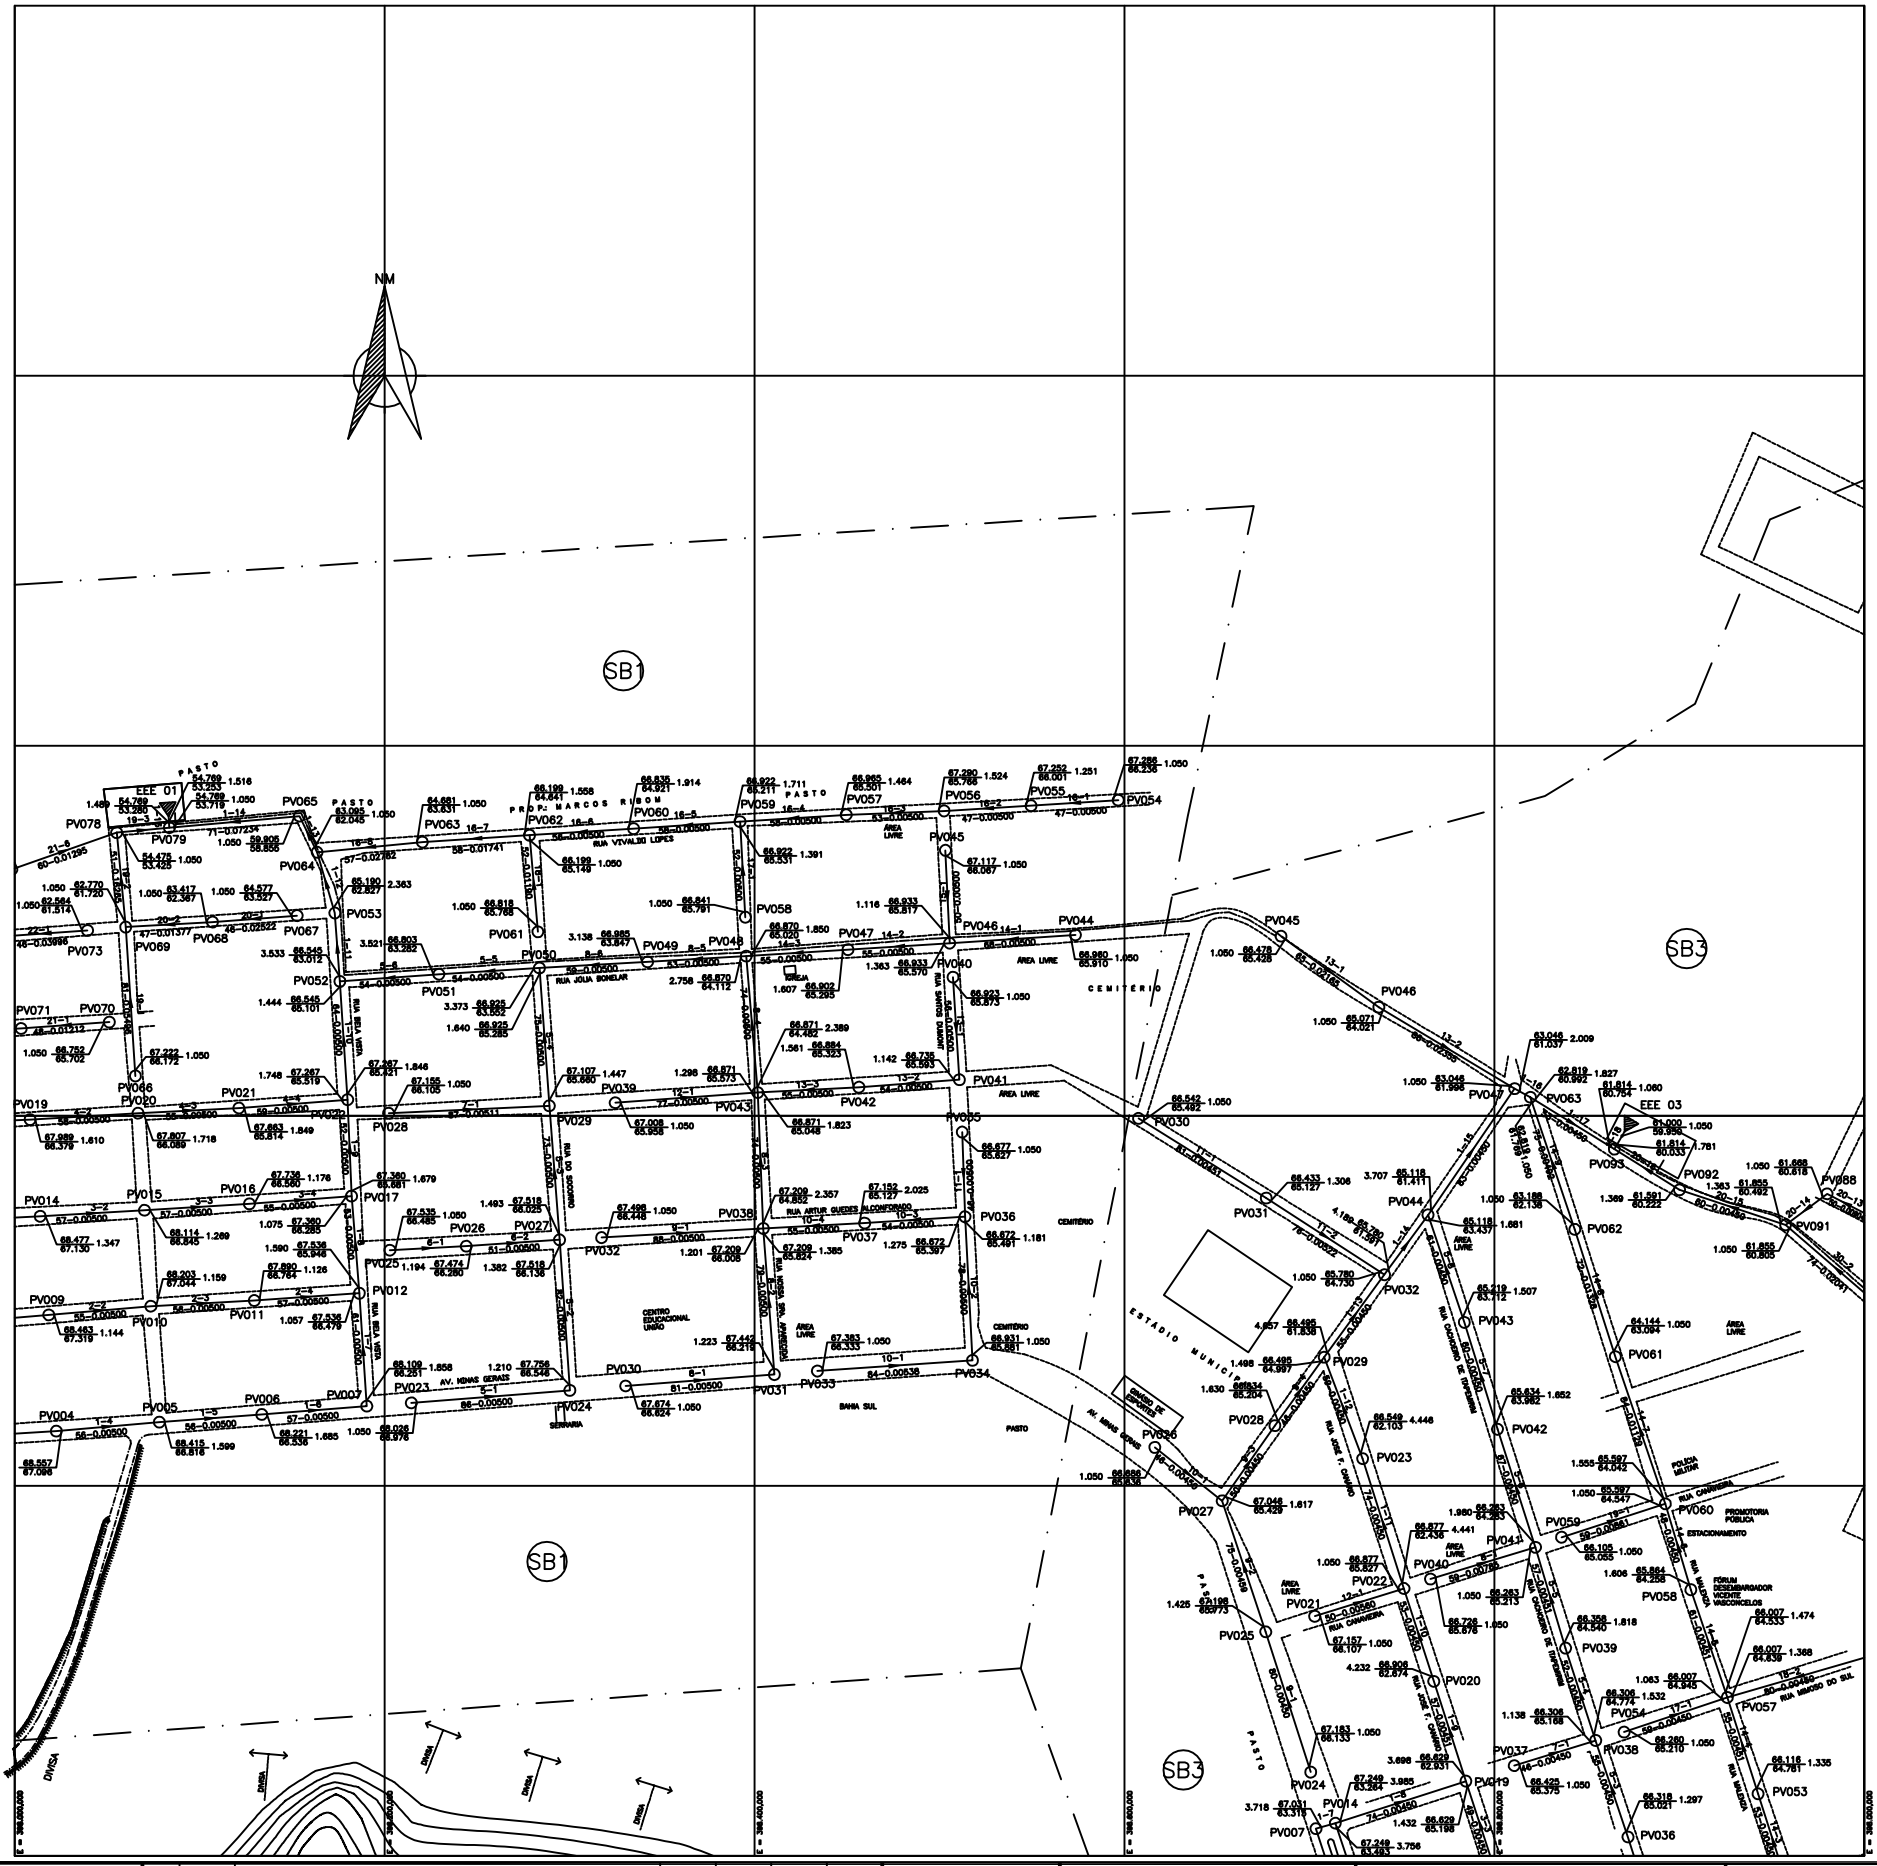

NOTAS:

1 – COTAS EM METROS.
2 – DIÂMETROS NÃO COTADOS SERÃO DE 150 MM.
3 – MATERIAL NÃO ESPECIFICADO SERÁ DE PVC.
4 – O MATERIAL ESPECIFICADO PARA A LINHA DE RECALQUE SERÁ DE PVC DEFOFO, VER DIAMETRO NAS PLANTAS ESPECIFICAS.

LEGENDA:

COTA TERRENO . PROFUNDIDADE
COTA FUNDO PV
Nº PV — Nº COLETOR – Nº TRECHO — Nº PV
EXTENSÃO–DIÂM.–DECLIV.–MATERIAL

	REDE COLETORA PROJETADA
	REDE COLETORA EXECUTADA
	POÇO DE VISITA
	PV COM TUBO DE QUEDA OU DEGRAU
	LINHA DE RECALQUE
	DIVISÃO DE BACIAS
Bn	SUB–BACIA n

ARTICULAÇÃO:

01	02	03	04
	05	06	07
08	09	10	11

ESTE DESENHO É PROPRIEDADE DA COMPANHIA ESPÍRITO SANTENSE DE SANEAMENTO – CESAN E NÃO PODE SER COPIADO SEM SUA AUTORIZAÇÃO.

NÚMEROS	TÍTULOS	Nº	LOCAL	DISCRIMINAÇÃO	DES.	DIV.	GER.	DATA
PRINCIPAIS DESENHOS DE REFERÊNCIA		REVISÃO					NESTOR	

CANCELA E SUBSTITUI O DESENHO NÚMERO:

CANCELADO E SUBSTITUÍDO PELO DESENHO NÚMERO:

CENTRO DE DOCUMENTAÇÃO
RECEBIDO: / /
Nº DOC.: ASS.:
APROVAÇÃO CESAN:
ASS.: MATR.:
UNID.: DATA: / /
ESTA APROVAÇÃO NÃO ISENTA A CONTRATADA DE SUAS RESPONSABILIDADES LEGAIS.

EMITENTE: AQUACONSULT — consultoria e projetos de engenharia ltda

PROJETADO:	COORDENADOR:
SIMONE DE JESUS SILVA	NESTOR A. GORZA. JR.
CREA: 6432–D REGIÃO: ES	CREA: 3424–D REGIÃO: ES
DESENHO: THIAGO CALMON	Nº DES. PROJETISTA:
DATA: /12 /05	066–HS–6–031–610

RESPONSÁVEL TÉCNICO: ALEXANDRE J. SERAFIM
CREA: 961–D REGIÃO: ES ART Nº: DATA: 06/05

EMISSÃO CESAN	DATAS
PROJETADO: AQUACONSULT	
CREA: –	
DESENHADO:	
VERIFICADO: MILTON KLAINE	
DIVISÃO: MILTON KLAINE	
GERÊNCIA: CLÁUDIA V.D.CONTARATO	

CESAN

MUNICÍPIO: PEDRO CANÁRIO | DISTRITO: SEDE | BAIRRO: VÁRIOS

NOME DO EMPREENDIMENTO: AMPLIAÇÃO/MELHORIA DO SES – PEDRO CANÁRIO – ES

TÍTULO: REDE COLETORA DE ESGOTOS
BACIA I (SUB BACIAS 1 E 3)
PLANTA BAIXA

ESCALA:	FOLHA:	Nº CESAN	REV:
1:2000	02 / 11	C–006–000–94–5–XX–0003	0