



COR	ESP
1	0,4
2	0,2
3	0,6
4	0,22
5	0,3
6	0,5
7	0,22
8	0,2
9	0,12

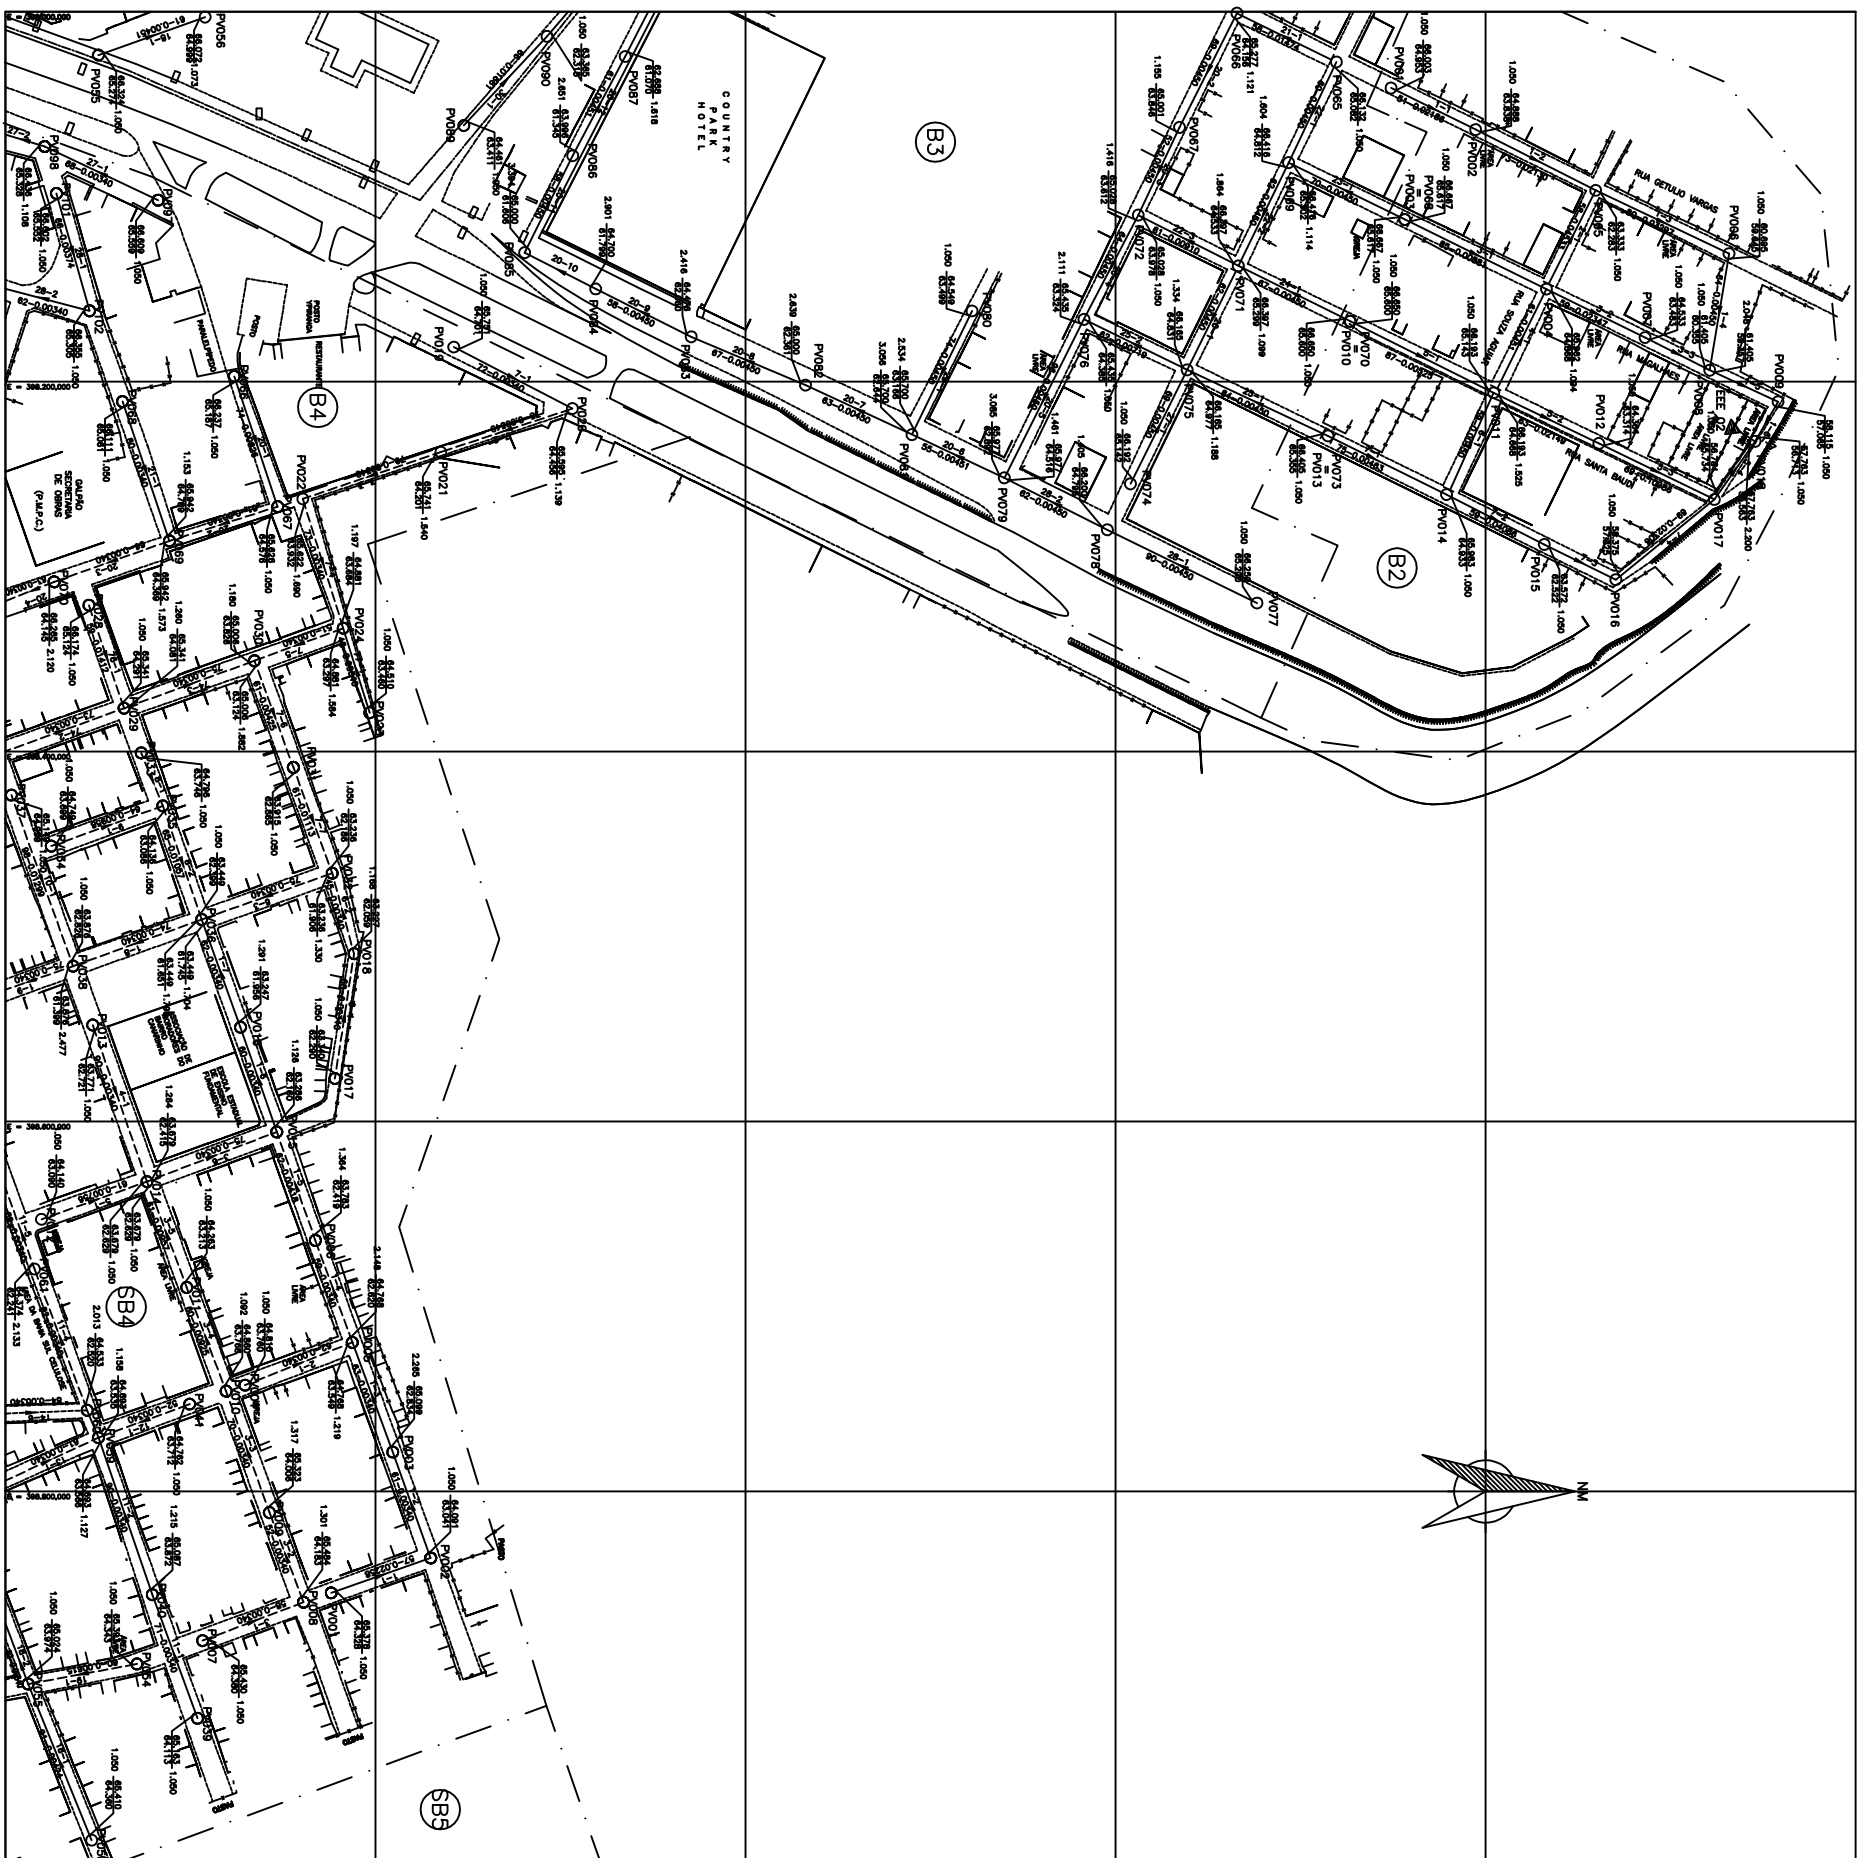

- NOTAS:
- 1 - COTAS EM METROS.
 - 2 - DIÂMETROS NAO COTADOS SERÃO DE 150 MM.
 - 3 - MATERIAL, NÃO ESPECIFICADO SERÁ DE PVC.
 - 4 - MATERIAL ESPECIFICADO PARA A LINHA DE RECALQUE SERÁ DE PVC DETRO.
 - 5 - VER DIÂMETRO NAS PLANTAS ESPECÍFICAS.

LEGENDA:

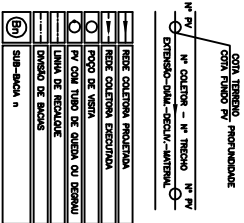

ARTICULAÇÃO:

01	02	03	04
05	06	07	
08	09	10	11

[illegible]